

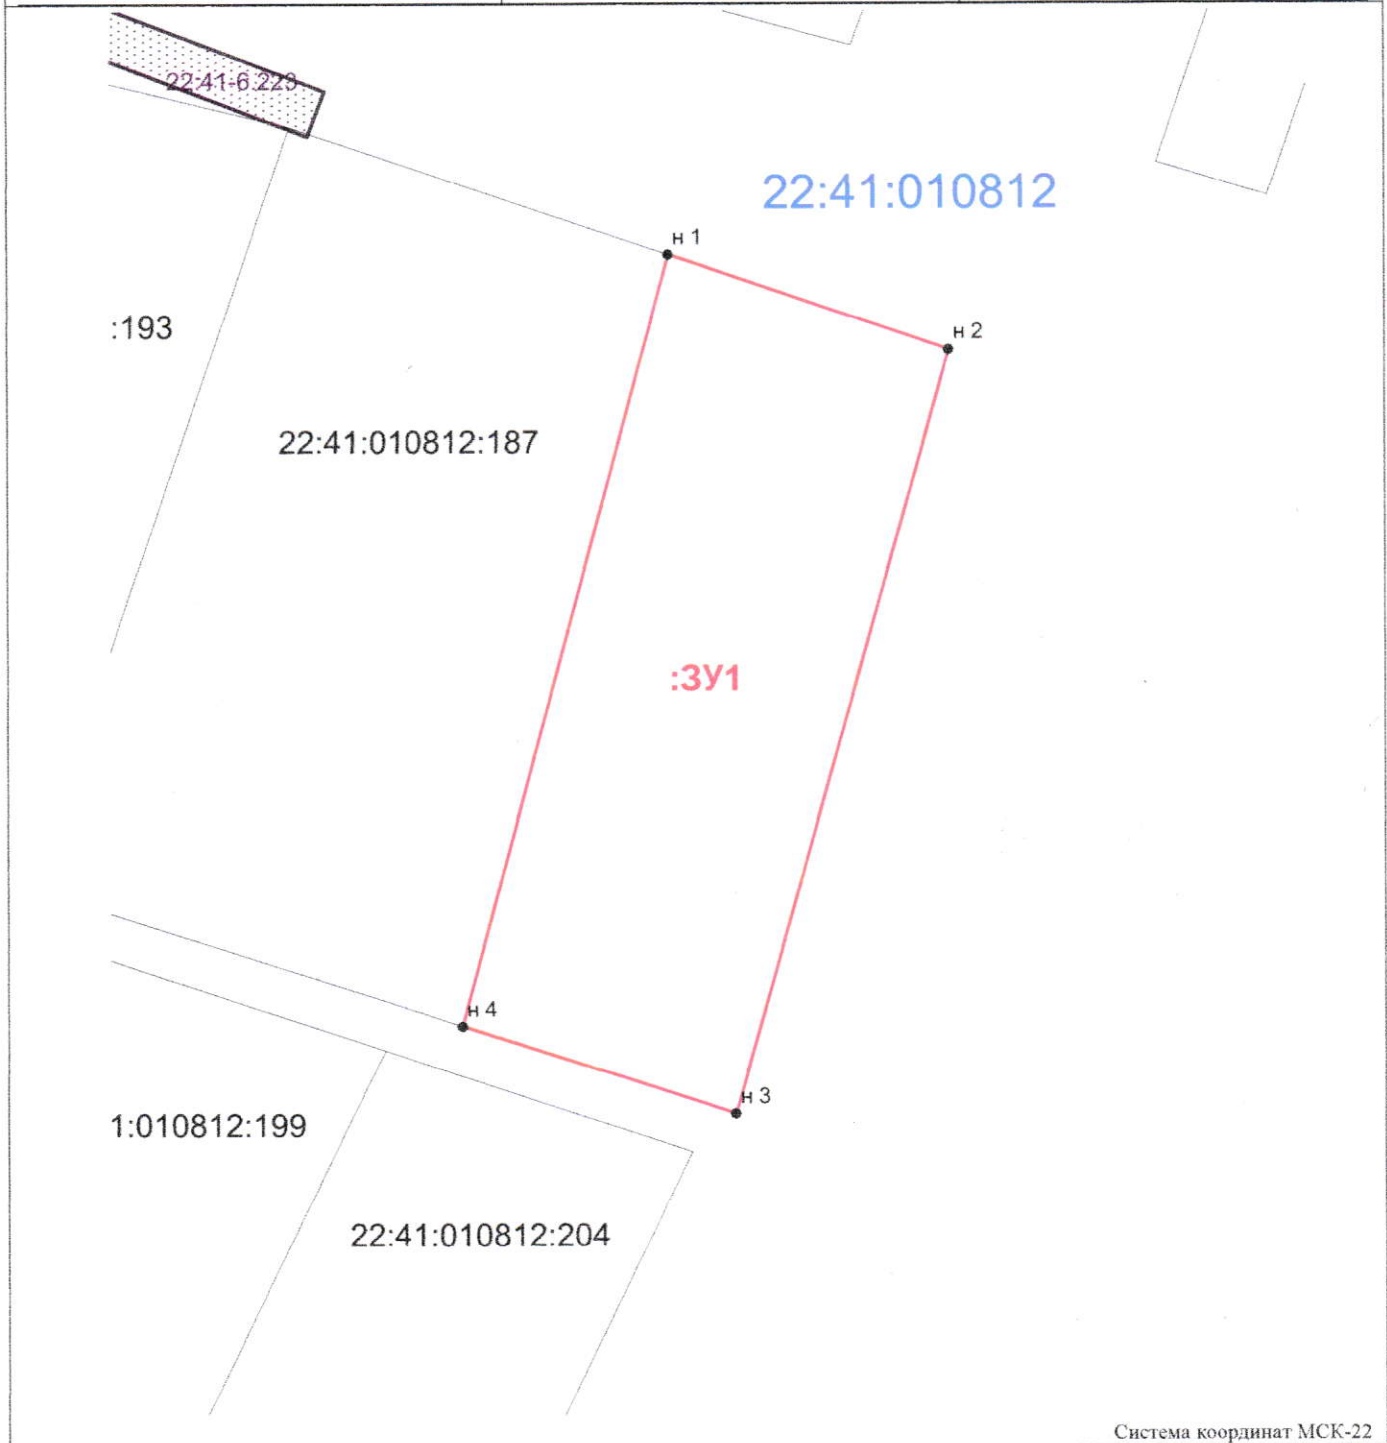


Схема расположения земельного участка на кадастровом плане территории

Условный номер земельного участка

Площадь земельного участка 2000 кв.м.


Обозначение характерных точек границ	Координаты	
	X	Y
н 1	497 185,13	3 268 736,42
н 2	497 176,32	3 268 762,43
н 3	497 105,24	3 268 742,62
н 4	497 113,39	3 268 717,24
н 1	497 185,13	3 268 736,42



Система координат МСК-22

Масштаб 1:700

Условные обозначения:

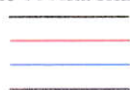

- граница учтенных земельных участков
- граница образуемого земельного участка
- граница кадастрового квартала
- граница зоны с особыми условиями использования территории
- кадастровый номер учтенного земельного участка
- кадастровый номер кадастрового квартала
- обозначение охранной зоны

22:41:010812:187

22:41:010812

22:41-6.223