


Утверждаю:  
 Глава Смоленского района  
 Моисеева Л.В.  
 Начальник отдела по архитектуре и строительству  
 Администрации Смоленского района  
 А. В. Найбауэр  
 Постановлением  
 от 27.09.2024г. № 307



**Схема расположения земельного участка на кадастровом плане территории**

Условный номер земельного участка		
Площадь земельного участка 2057 кв.м.		
Обозначение характерных точек границ	Координаты	
	X	Y
н 1	497 273,40	3 275 113,41
н 2	497 259,20	3 275 133,34
н 3	497 234,54	3 275 152,38
н 4	497 205,66	3 275 137,02
н 5	497 233,28	3 275 095,34
н 6	497 241,39	3 275 098,99
н 1	497 273,40	3 275 113,41

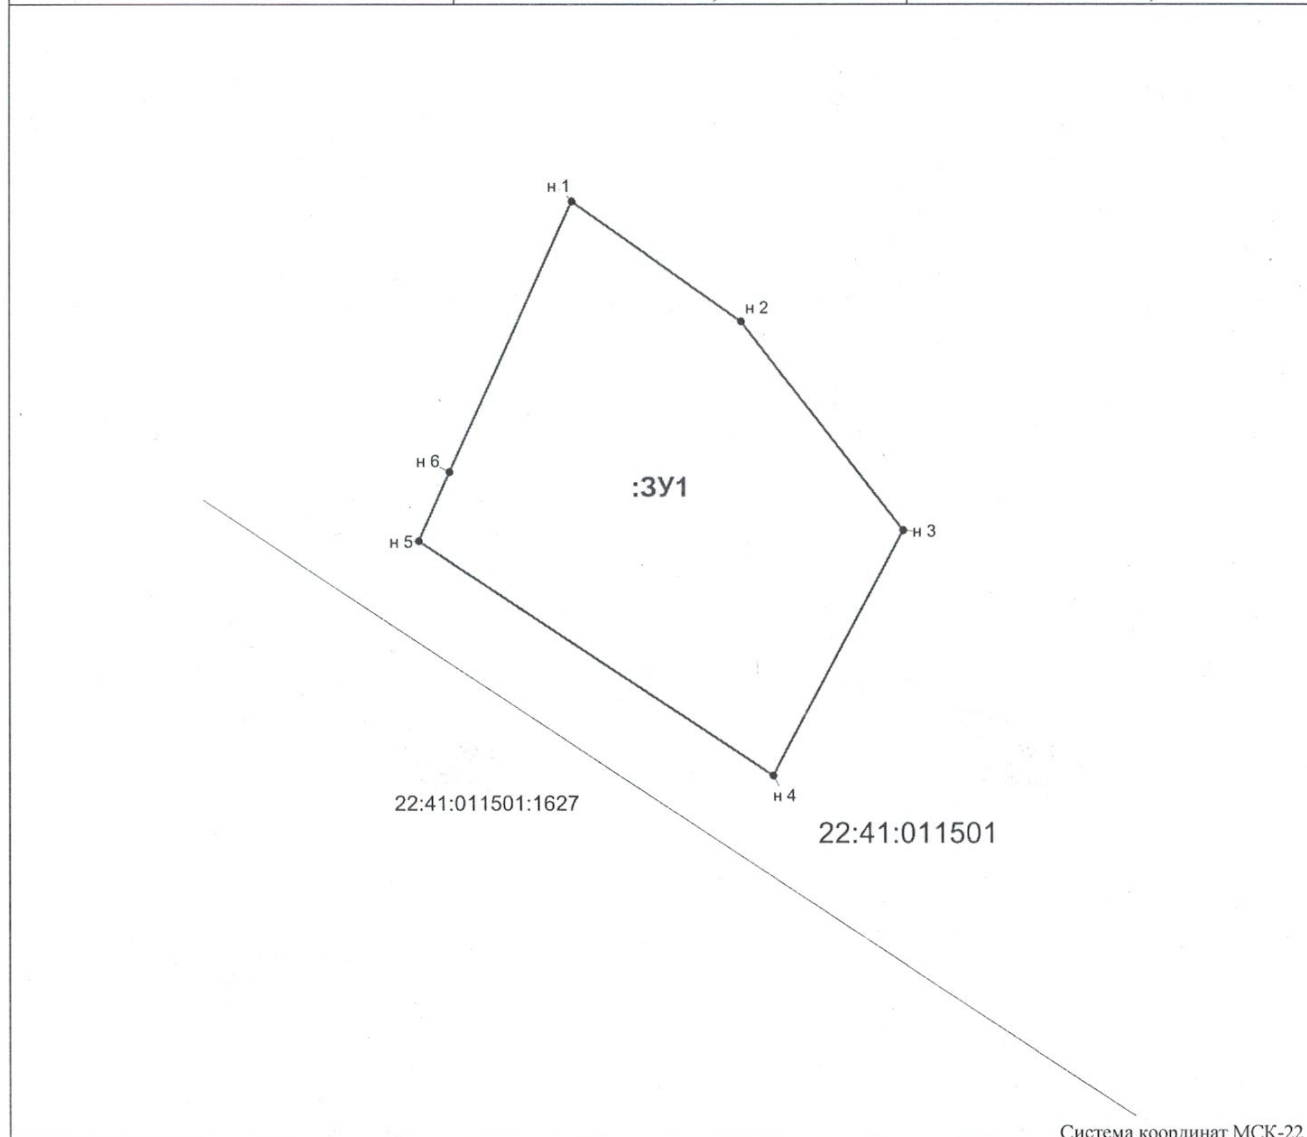

Масштаб 1:700

Условные обозначения:

- граница учтенных земельных участков
- граница образуемого земельного участка
- граница кадастрового квартала
- 22:41:011501:1667 - кадастровый номер учтенного земельного участка
- 22:41:011501 - кадастровый номер кадастрового квартала