




Утверждена Постановлением Администрации  
Смоленского района Алтайского края  
от «28» 05 2024 г. № 396

### Схема расположения земельного участка на кадастровом плане территории

Условный номер земельного участка		
Площадь ранее учтенного земельного участка 1492 кв.м.		
Площадь образуемого земельного участка 1560 кв.м.		
Обозначение характерных точек границ	Координаты	
	X	Y
н 1	497 000,08	3 270 514,07
н 2	497 002,89	3 270 515,87
н 3	496 989,29	3 270 537,00
н 4	496 977,18	3 270 529,25
н 5	496 978,12	3 270 527,81
н 6	496 936,20	3 270 504,42
н 7	496 950,07	3 270 481,99
н 1	497 000,08	3 270 514,07

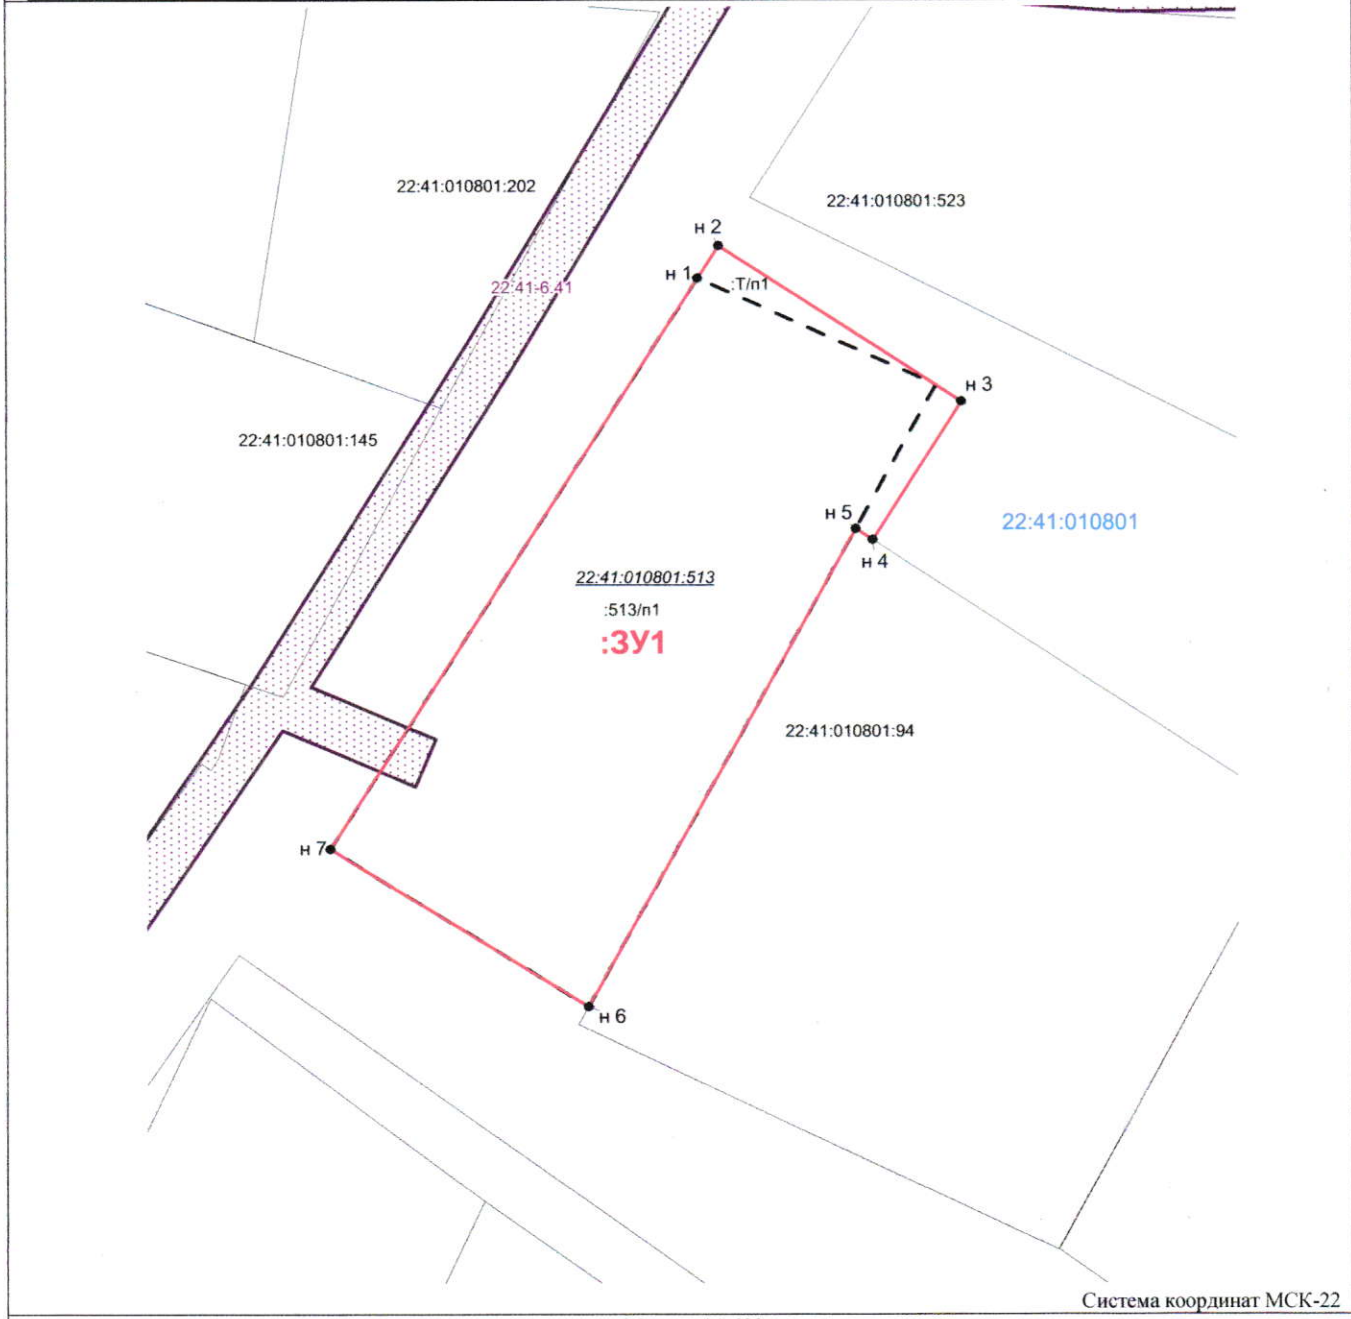

Система координат МСК-22

Масштаб 1:600

- Условные обозначения:
- граница учтенных земельных участков
  - граница земельных участков прекращающих существование
  - граница образуемого земельного участка
  - граница кадастрового квартала
  - граница зоны с особыми условиями использования территории
  - 22:41:010801:94 - кадастровый номер учтенного земельного участка
  - 22:41:010801 - кадастровый номер кадастрового квартала
  - 22.41-6.41 - обозначение охранной зоны