



УТВЕРЖДЕНА

Глава района Л.В. Моисеева - Л.В. Моисеева.

Постановление Администрации Смоленского района, Алтайского края


от 05.07.2024 № 499

Архитектор Смоленского района

Найбауэр А.В..

**Схема расположения границ земельного участка или
земельных участков на кадастровом плане территории
кадастрового квартала №22:41:020107**

| Условный номер земельного участка | | |
|--|---------------|------------|
| - | | |
| Площадь земельного участка | | |
| 36749 м ² | | |
| Система координат МСК 22 | | |
| Обозначение характерных точек границ | Координаты, м | |
| | X | Y |
| 1 | 2 | 3 |
| н1 | 489609,05 | 3256548,78 |
| н2 | 489628,07 | 3256614,51 |
| н3 | 489556,20 | 3256626,56 |
| н4 | 489391,71 | 3256695,04 |
| н5 | 489332,10 | 3256840,26 |
| н6 | 489306,36 | 3256829,16 |
| н7 | 489242,05 | 3256782,77 |
| н8 | 489250,99 | 3256649,52 |
| н9 | 489265,72 | 3256600,14 |
| н10 | 489271,64 | 3256604,15 |
| н11 | 489334,00 | 3256622,55 |
| н12 | 489422,76 | 3256618,37 |
| н13 | 489543,52 | 3256609,23 |
| н1 | 489609,05 | 3256548,78 |
| н14 | 489288,03 | 3256684,82 |
| н15 | 489288,70 | 3256685,57 |
| н16 | 489287,96 | 3256686,24 |
| н17 | 489287,28 | 3256685,50 |
| н14 | 489288,03 | 3256684,82 |
| н18 | 489330,83 | 3256650,60 |
| н19 | 489331,50 | 3256651,35 |
| н20 | 489330,76 | 3256652,02 |
| н21 | 489330,08 | 3256651,28 |
| н18 | 489330,83 | 3256650,60 |

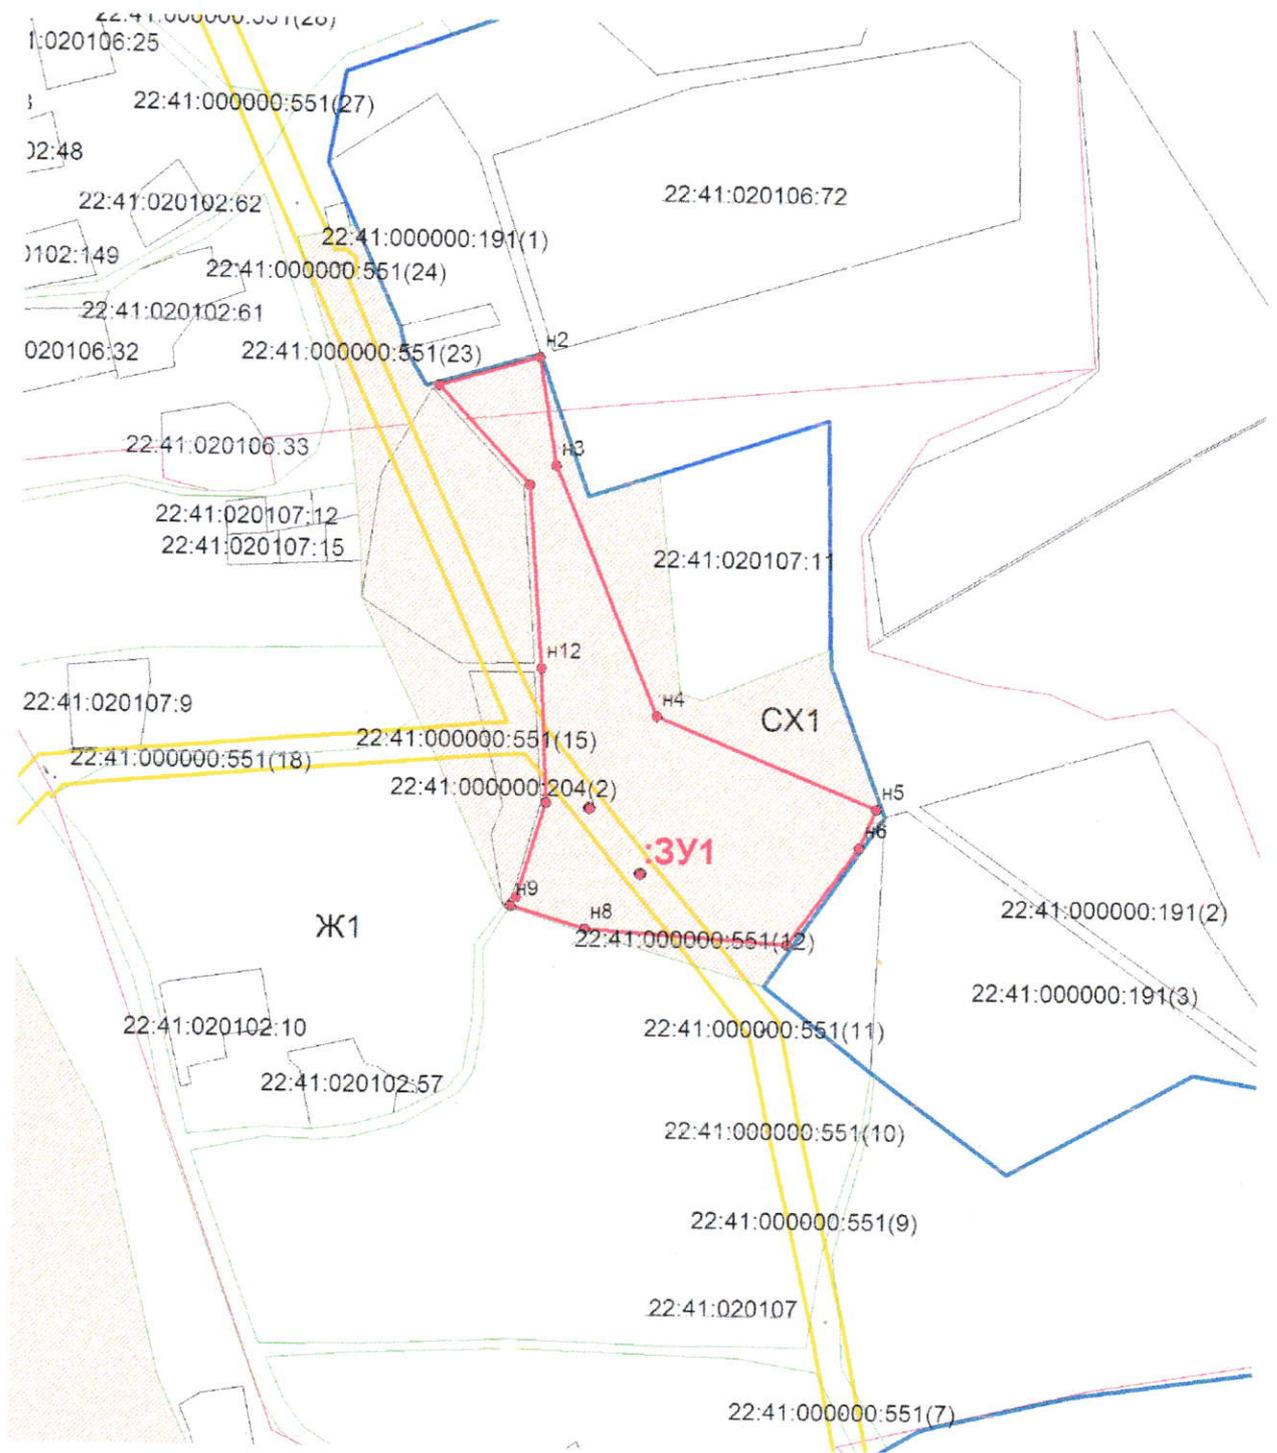

Масштаб 1:5000

Условные обозначения:

- ЗУ1** -обозначение образуемого земельного участка;
- -граница образуемого земельного участка;
- н1 - обозначение характерной точки границы образуемого земельного участка;
- -граница кадастрового квартала;
- -граница охранный зоны ЛЭП;
- -граница территориальных зон населенного пункта –Ж1 и CX1;
- -граница населенного пункта.