



**УТВЕРЖДЕНА**

Глава района Л.В. Моисеева Л.В. Моисеева.

Постановление Администрации Смоленского района, Алтайского края


от 23.07.2024 № 54/4

Архитектор Смоленского района

Найбауэр А.В.  
Найбауэр А.В.

**Схема расположения границ земельного участка или  
земельных участков на кадастровом плане территории  
кадастрового квартала №22:41:011601**

Условный номер земельного участка			:ЗУ1		
Площадь земельного участка			1414 м <sup>2</sup>		
			Система координат МСК 22		
Обозначение характерных точек границ	Координаты, м				
	X	Y			
1	2	3			
1	482359,33	3282671,44			
2	482358,62	3282702,77			
н1	482358,49	3282711,99			
н2	482324,48	3282710,81			
3	482325,55	3282701,96			
4	482329,40	3282663,39			
1	482359,33	3282671,44			

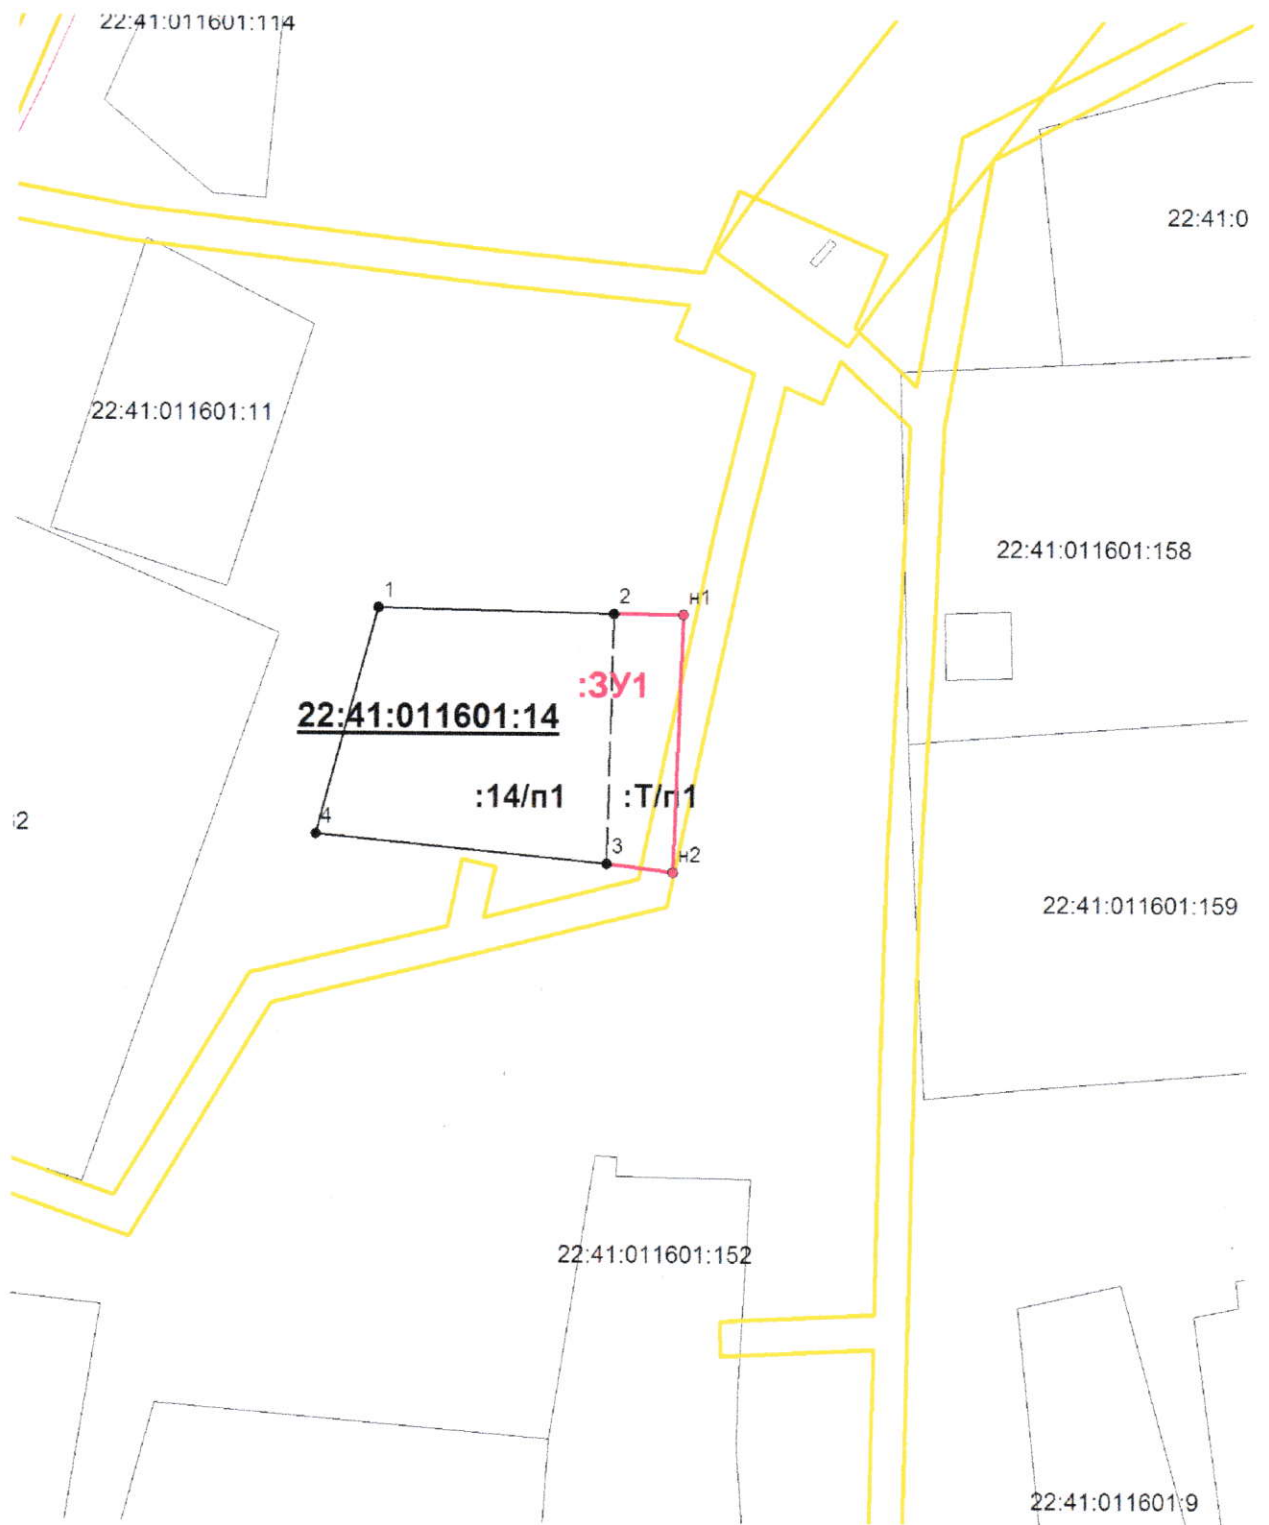

Масштаб 1:1000

Условные обозначения:

- 3У1** -обозначение образуемого земельного участка;
- граница образуемого земельного участка;
- H1 - обозначение характерной точки границы образуемого земельного участка;
- граница кадастрового квартала;
- граница охранной зоны ЛЭП и ГРС.
- граница населенного пункта.