

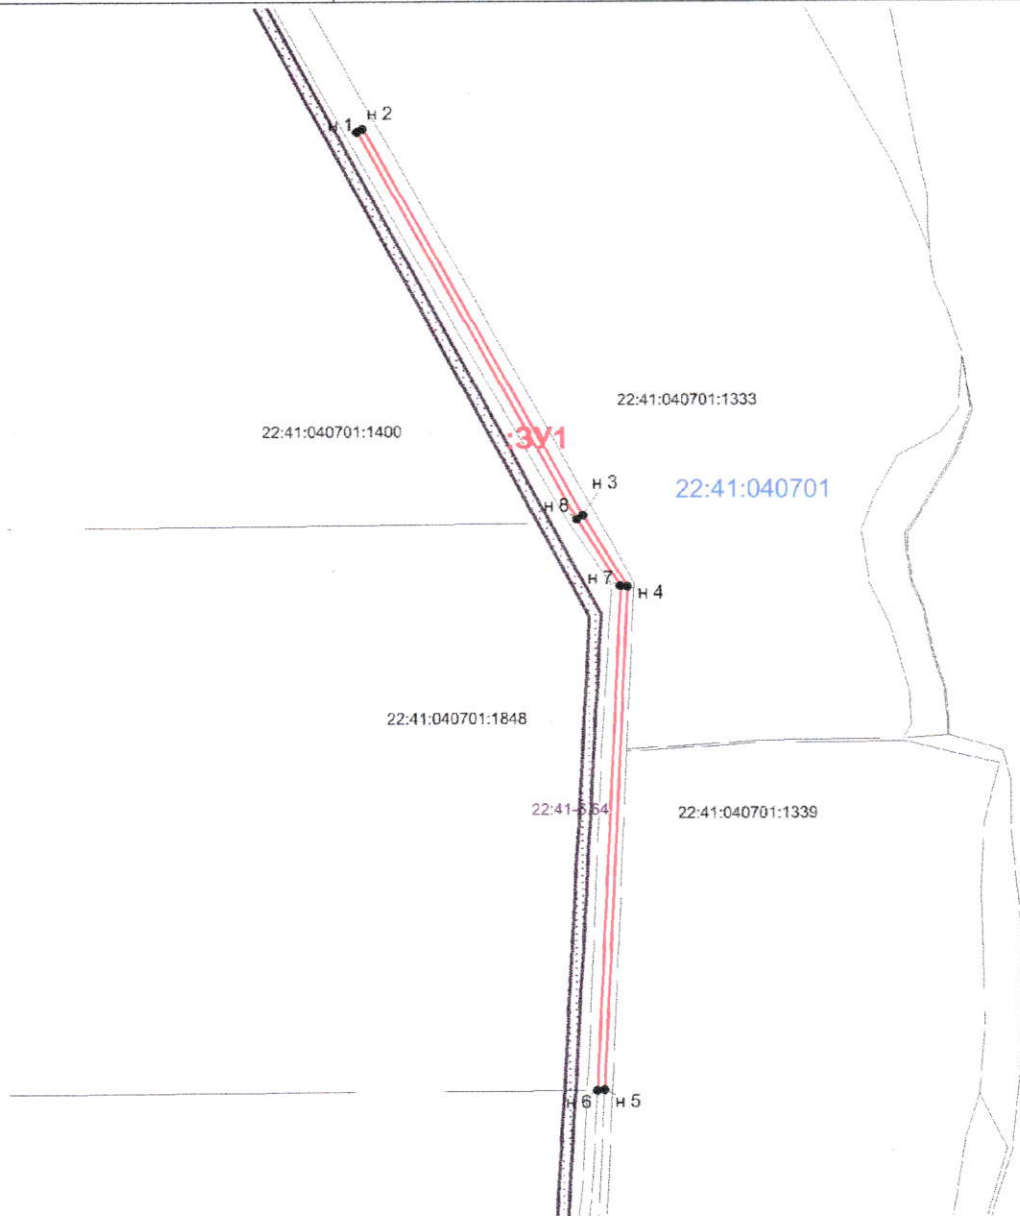


Схема расположения земельного участка на кадастровом плане территории

Условный номер земельного участка

Площадь земельного участка 25061 кв.м.

Обозначение характерных точек границ	Координаты	
	X	Y
н 1	450 198,52	3 252 405,96
н 2	450 205,50	3 252 416,82
н 3	449 488,38	3 252 819,67
н 4	449 355,93	3 252 902,19
н 5	448 424,98	3 252 855,25
н 6	448 424,38	3 252 841,97
н 7	449 357,01	3 252 888,83
н 8	449 481,45	3 252 808,19
н 1	450 198,52	3 252 405,96



Система координат МСК-22

Масштаб 1:500

Условные обозначения:

- граница учтенных земельных участков
- граница образуемого земельного участка
- граница кадастрового квартала
- граница зоны с особыми условиями использования территории
- 22:41:010816:2 - кадастровый номер учтенного земельного участка
- 22.41.6.31 - обозначение охранной зоны
- 22:41:010816 - кадастровый номер кадастрового квартала