




Утверждаю:  
 Глава Смоленского района  
 Моисеева Л.В.  
 Начальник отдела по архитектуре и строительству  
 Администрации Смоленского района  
 А. В. Найбауэр  
 Постановлением  
 от «03» 09 2024 г. № 648

**Схема расположения земельного участка на кадастровом плане территории**

Условный номер земельного участка

Площадь земельного участка 1924 кв.м.

Обозначение характерных точек границ	Координаты	
	X	Y
н 1	496 796,94	3 271 344,64
н 2	496 826,23	3 271 399,52
н 3	496 771,54	3 271 401,57
н 4	496 771,96	3 271 398,71
н 5	496 774,06	3 271 398,61
н 6	496 777,07	3 271 375,19
н 7	496 786,52	3 271 336,77
н 1	496 796,94	3 271 344,64

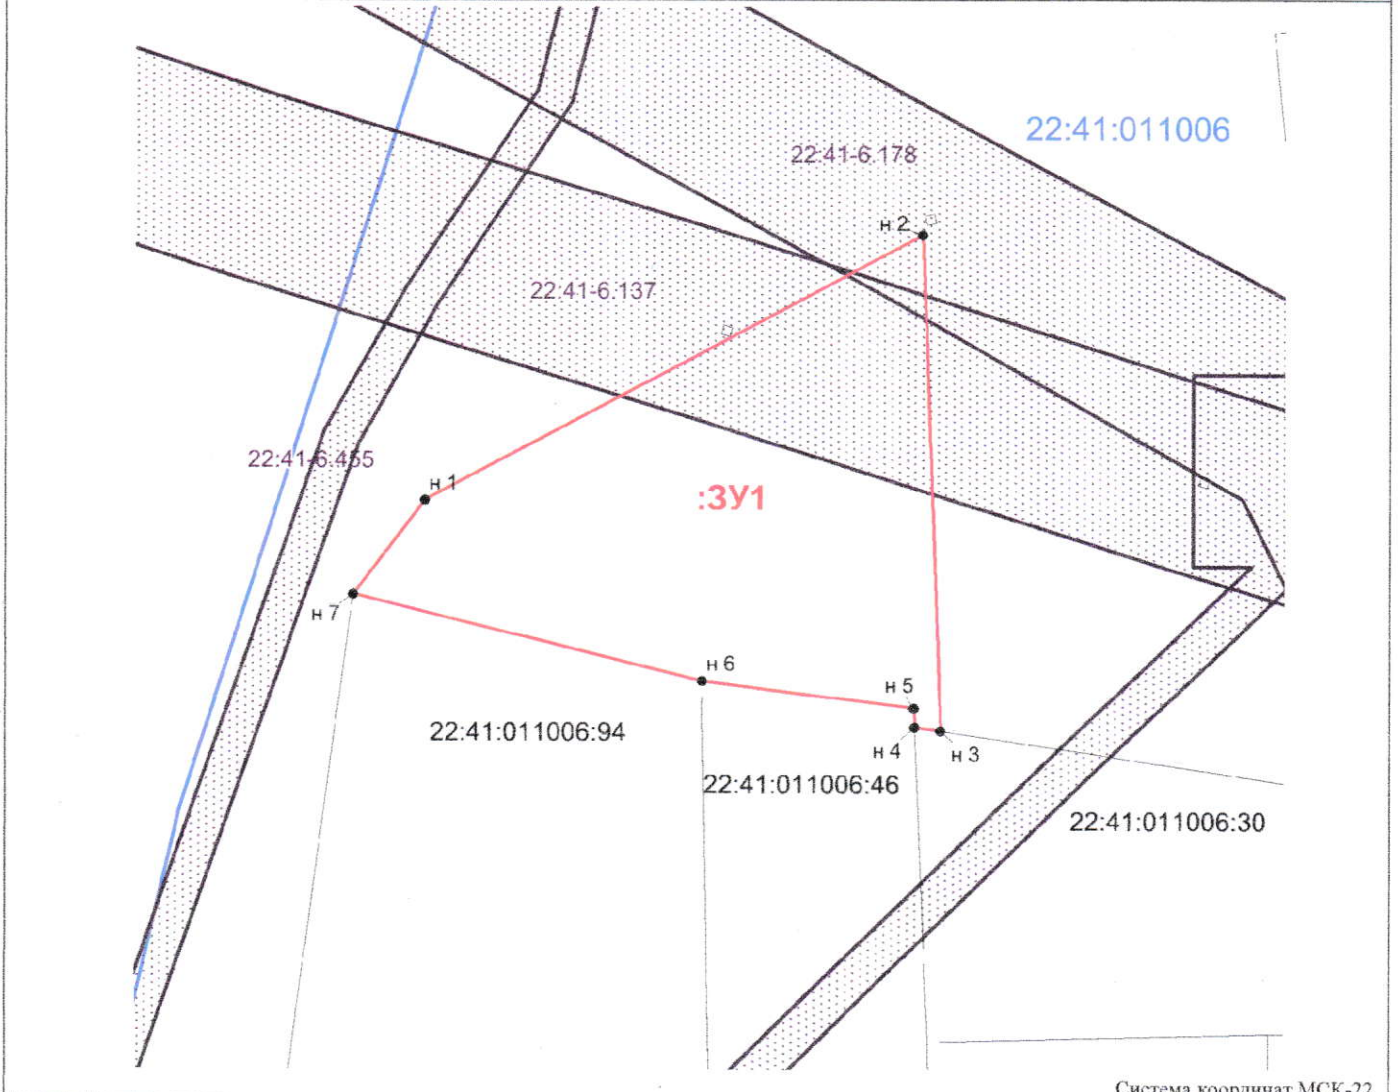

Масштаб 1:2700

Система координат МСК-22

Условные обозначения:

- граница учтенных земельных участков
- граница образуемого земельного участка
- граница кадастрового квартала
- граница зоны с особыми условиями использования территории
- 22:41:011501:1667 - кадастровый номер учтенного земельного участка
- 22.41.6.137 - обозначение охранной зоны
- 22:41:011501 - кадастровый номер кадастрового квартала