




Утверждена Постановлением Администрации  
Смоленского района Алтайского края  
от «15» 09 2024 г. № 705

### Схема расположения земельного участка на кадастровом плане территории

Условный номер земельного участка		
Площадь ранее учтенного земельного участка 655 кв.м.		
Площадь образуемого земельного участка 770 кв.м.		
Обозначение характерных точек границ	Координаты	
	X	Y
н 1	483 163,72	3 273 679,70
н 2	483 161,59	3 273 704,79
н 3	483 157,21	3 273 704,62
н 4	483 138,58	3 273 703,98
н 5	483 132,40	3 273 704,36
н 6	483 132,85	3 273 682,40
н 7	483 138,98	3 273 678,38
н 8	483 140,29	3 273 677,99
н 9	483 157,88	3 273 677,77
н 10	483 157,84	3 273 679,59
н 1	483 163,72	3 273 679,70

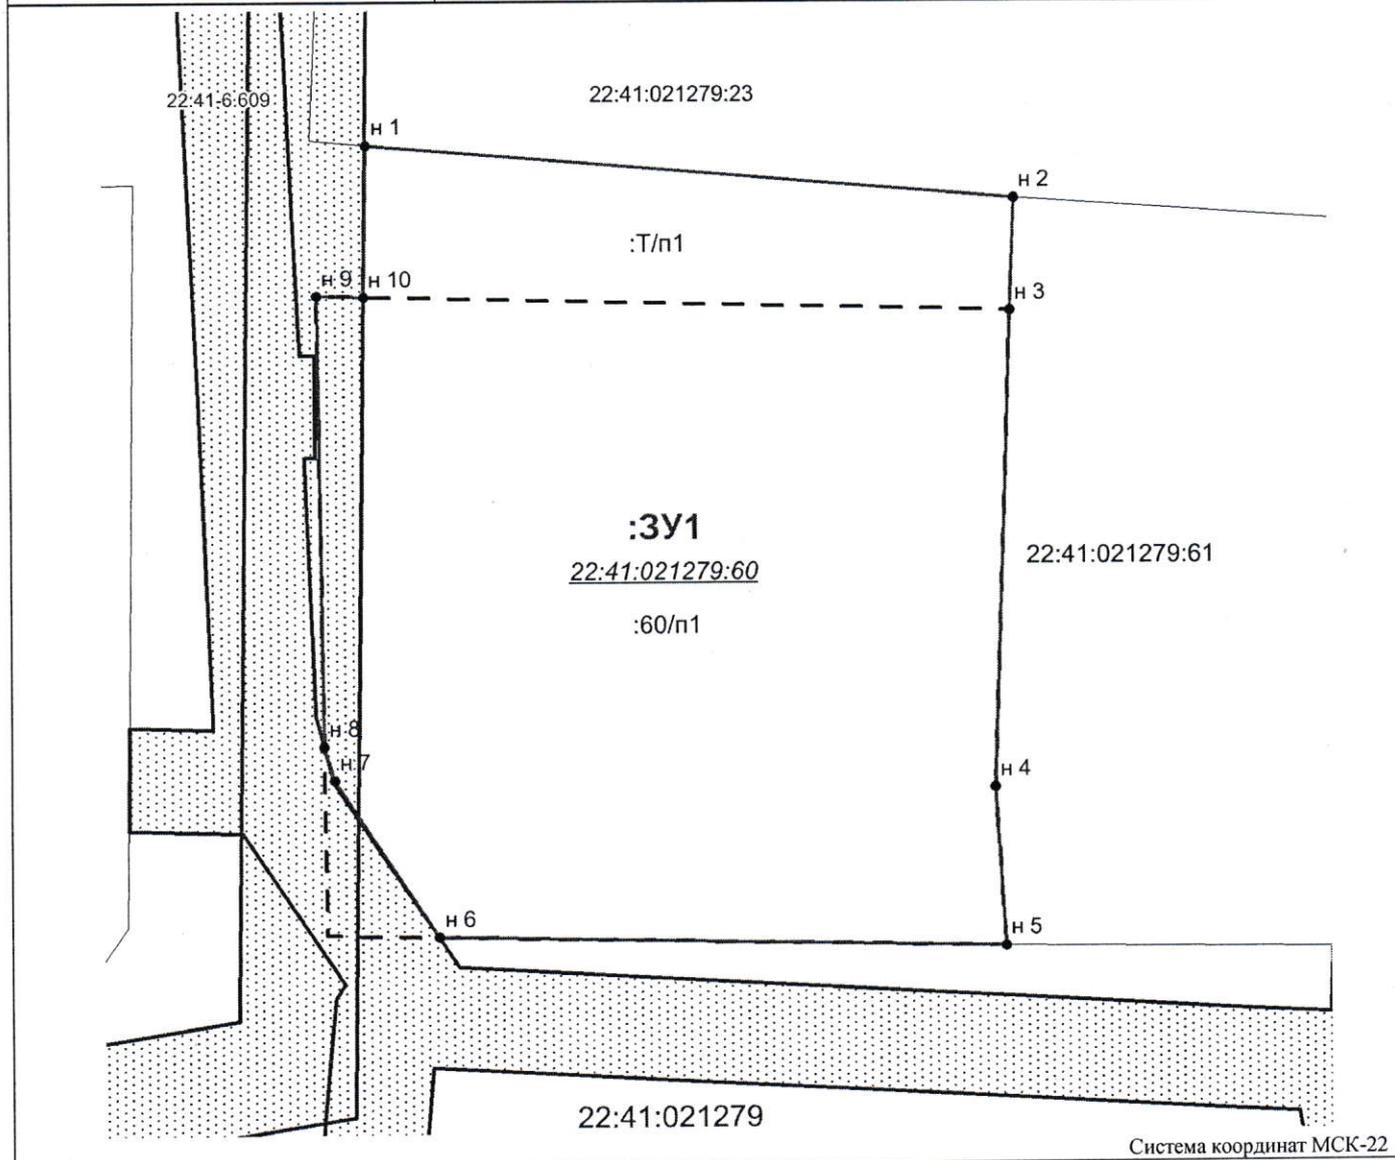

Масштаб 1:300

Условные обозначения:

-----  
-----  
-----  
-----  
22:41:021247:42  
22:41:021247  
22.41-6.204

- граница учтенных земельных участков
- граница земельных участков прекращающих существование
- граница образуемого земельного участка
- граница кадастрового квартала
- граница зоны с особыми условиями использования территории
- кадастровый номер учтенного земельного участка
- кадастровый номер кадастрового квартала
- обозначение охранной зоны