




Утверждена Постановлением Администрации
 Смоленского района Алтайского края
 от « 17/ » 70 2024 г. № 772

Схема расположения земельного участка на кадастровом плане территории

Условный номер земельного участка			
Площадь ранее учтенного земельного участка 836 кв.м.			
Площадь образуемого земельного участка 1016 кв.м.			
Обозначение характерных точек границ	Координаты		
	X	Y	
н 1	485 192,82	3 274 343,41	
н 2	485 194,04	3 274 354,91	
н 3	485 191,05	3 274 355,21	
н 4	485 192,21	3 274 375,52	
н 5	485 156,06	3 274 378,13	
н 6	485 163,86	3 274 346,54	
н 7	485 172,37	3 274 345,63	
н 8	485 187,16	3 274 344,12	
н 1	485 192,82	3 274 343,41	

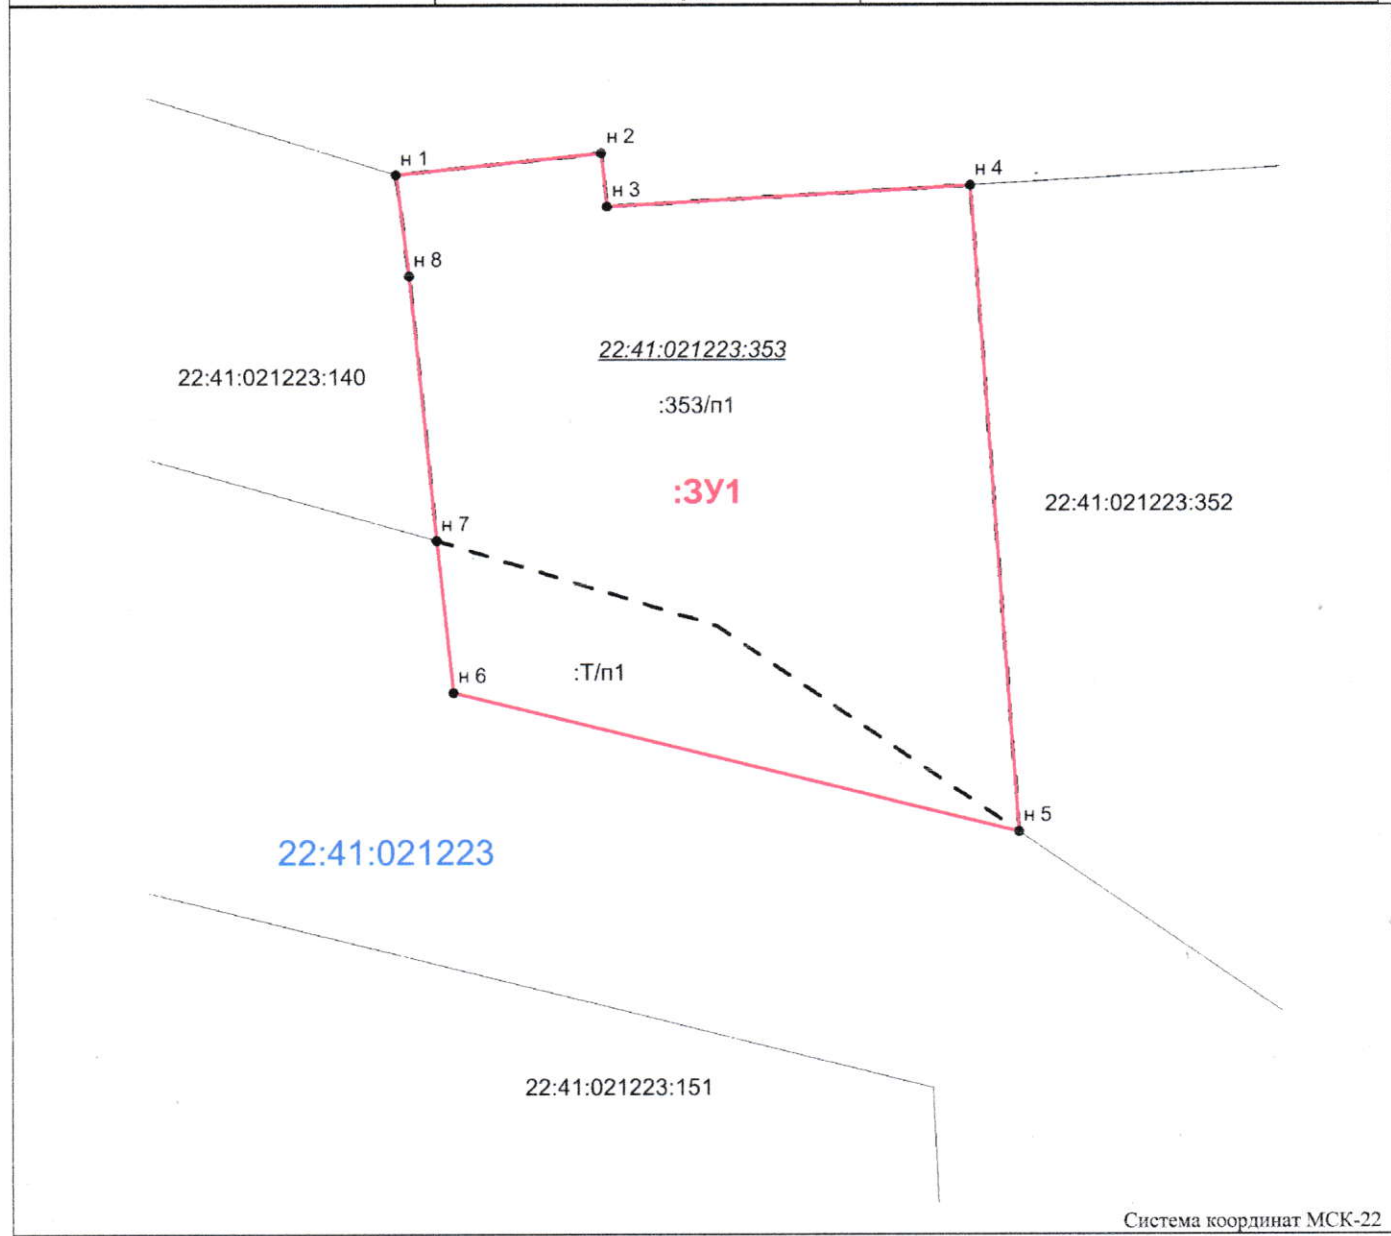

Масштаб 1:400

- Условные обозначения:
- граница учтенных земельных участков
 - граница земельных участков прекращающих существование
 - граница образуемого земельного участка
 - граница кадастрового квартала
 - граница зоны с особыми условиями использования территории
 - 22:41:021247:42 - кадастровый номер учтенного земельного участка
 - 22:41:021247 - кадастровый номер кадастрового квартала
 - 22.41-6.204 - обозначение охранной зоны