

УТВЕРЖДЕНА  
Постановлением Администрации  
Смоленского района Алтайского края

от «11.10» 2024г. № 473




Схема расположения земельного участка на кадастровом плане территории (кадастровый квартал 22:41:040208)

Адрес ЗУ1: Алтайский край, район Смоленский, с. Солоновка, ул. Советская.

Площадь земельного участка ЗУ1 – 825 кв.м.

МСК- 22, зона 3

*Handwritten signature: Навсбаев*

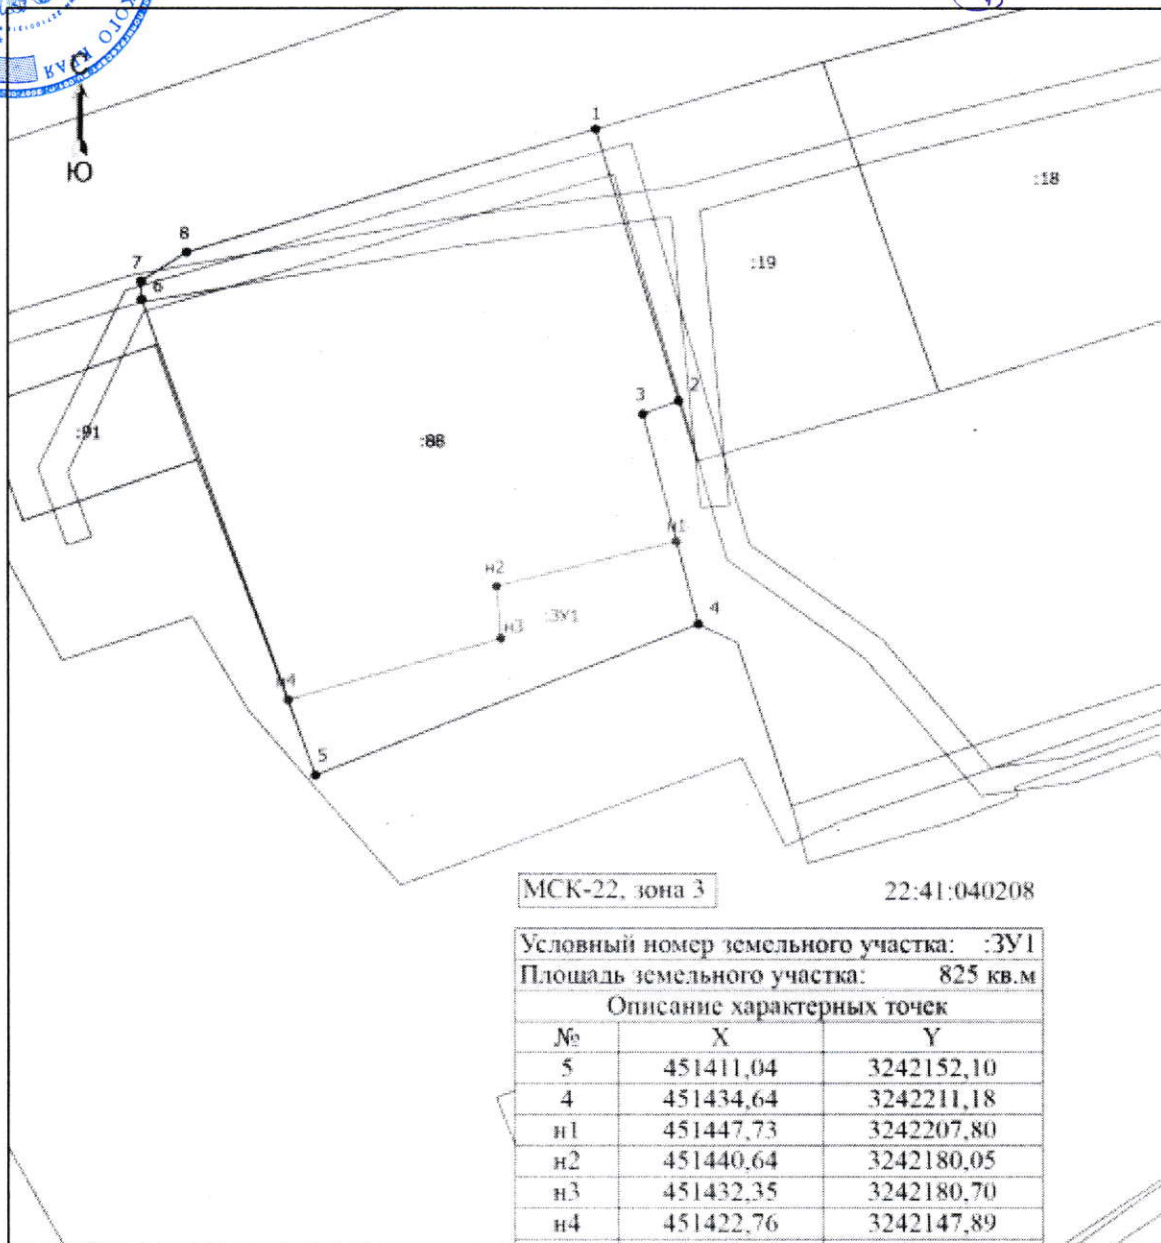

МСК-22, зона 3

22:41:040208

Условный номер земельного участка: :ЗУ1		
Площадь земельного участка: 825 кв.м		
Описание характерных точек		
№	X	Y
5	451411,04	3242152,10
4	451434,64	3242211,18
n1	451447,73	3242207,80
n2	451440,64	3242180,05
n3	451432,35	3242180,70
n4	451422,76	3242147,89

Масштаб 1:1000

Условные обозначения

- - Часть границы, местоположение которой определено при выполнении кадастровых работ
- - Характерная точка границы земельного участка, сведения ЕГРН о которой соответствуют требованиям, установленным в соответствии с частью 13 статьи 22 Федерального закона от 13 июля 2015 г. N 218-ФЗ "О государственной регистрации недвижимости"
- 1 - Обозначение характерной точки, местоположение которой не изменилось или было уточнено
- n1 - Обозначение новой характерной точки
- :88 - Измененный земельный участок
- - Характерная точка границы земельного участка, сведения о которой отсутствуют в ЕГРН, местоположение которой определено при кадастровых работах (новая характерная точка)
- 22:41:040208 - Номер кадастрового квартала