



УТВЕРЖДЕНА

Постановлением Администрации  
Смоленского района Алтайского края

от «~~16~~» ~~10~~ 2024 г. № 774

Схема расположения земельного участка на кадастровом плане территории (кадастровый квартал 22:41:040202)

Адрес ЗУ1: Алтайский край, район Смоленский, с. Солоновка, ул. Советская.


Адрес ЗУ1: Алтайский край, район Смоленский, с. Солоновка, ул. Советская.

Площадь земельного участка ЗУ1 – 2 661 кв.м.

Площадь земельного участка ЗУ2 – 595 кв.м.

МСК- 22, зона 3

*И. Масляев 13*

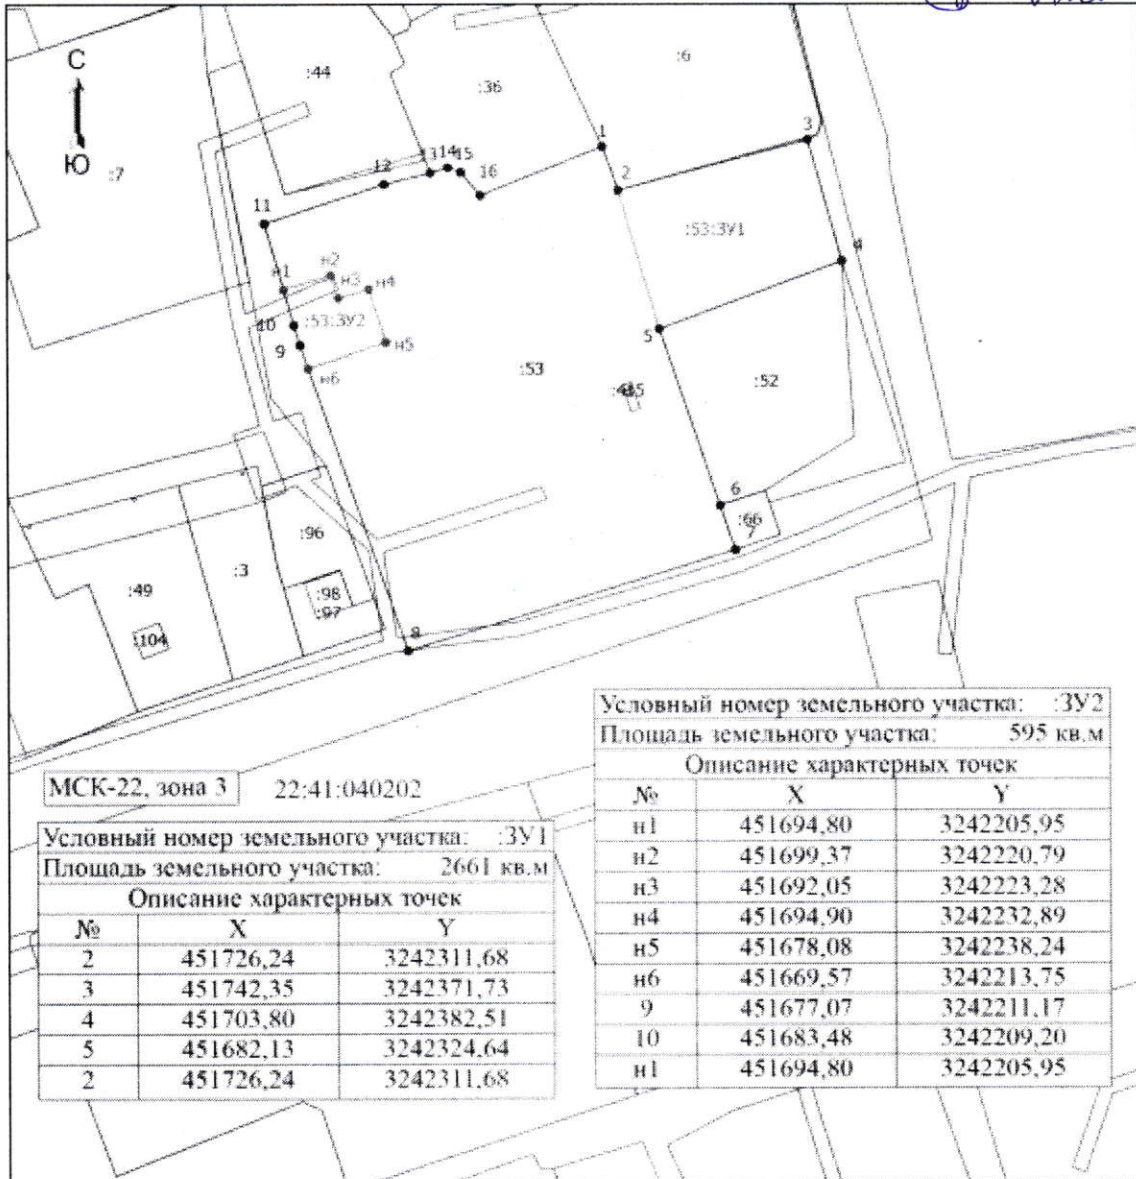

МСК-22, зона 3    22:41:040202

Условный номер земельного участка: :ЗУ1  
Площадь земельного участка: 2661 кв.м

Описание характерных точек		
№	X	Y
2	451726,24	3242311,68
3	451742,35	3242371,73
4	451703,80	3242382,51
5	451682,13	3242324,64
2	451726,24	3242311,68

Условный номер земельного участка: :ЗУ2  
Площадь земельного участка: 595 кв.м

Описание характерных точек		
№	X	Y
н1	451694,80	3242205,95
н2	451699,37	3242220,79
н3	451692,05	3242223,28
н4	451694,90	3242232,89
н5	451678,08	3242238,24
н6	451669,57	3242213,75
9	451677,07	3242211,17
10	451683,48	3242209,20
н1	451694,80	3242205,95

Масштаб 1:2000

- Условные обозначения
- - Часть границы, местоположение которой определено при выполнении кадастровых работ
  - - Характерная точка границы, сведения о которой позволяют однозначно определить ее положение на местности
  - 1 - Обозначение характерной точки, местоположение которой не изменилось или было уточнено
  - н1 - Обозначение новой характерной точки
  - :53 - Измененный земельный участок
  - :ЗУ1 - образуемый земельный участок
  - - Характерная точка границы земельного участка, сведения о которой отсутствуют в ЕГРН, местоположение которой определено при кадастровых работах (новая характерная точка)
  - 22:41:040202 - Номер кадастрового квартала