




Утверждена Постановлением Администрации  
Смоленского района Алтайского края  
от «25» 10 2024 г. № 817

## Схема расположения земельного участка на кадастровом плане территории

Условный номер земельного участка		
Площадь ранее учтенного земельного участка 1100 кв.м.		
Площадь образуемого земельного участка 1332 кв.м.		
Обозначение характерных точек границ	Координаты	
	X	Y
н 1	496 878,57	3 272 020,66
н 2	496 882,87	3 272 039,97
н 3	496 871,46	3 272 042,54
н 4	496 845,12	3 272 048,49
н 5	496 844,75	3 272 046,55
н 6	496 813,28	3 272 052,92
н 7	496 809,01	3 272 035,92
н 8	496 818,69	3 272 033,99
н 9	496 827,56	3 272 032,18
н 10	496 867,16	3 272 023,24
н 1	496 878,57	3 272 020,66

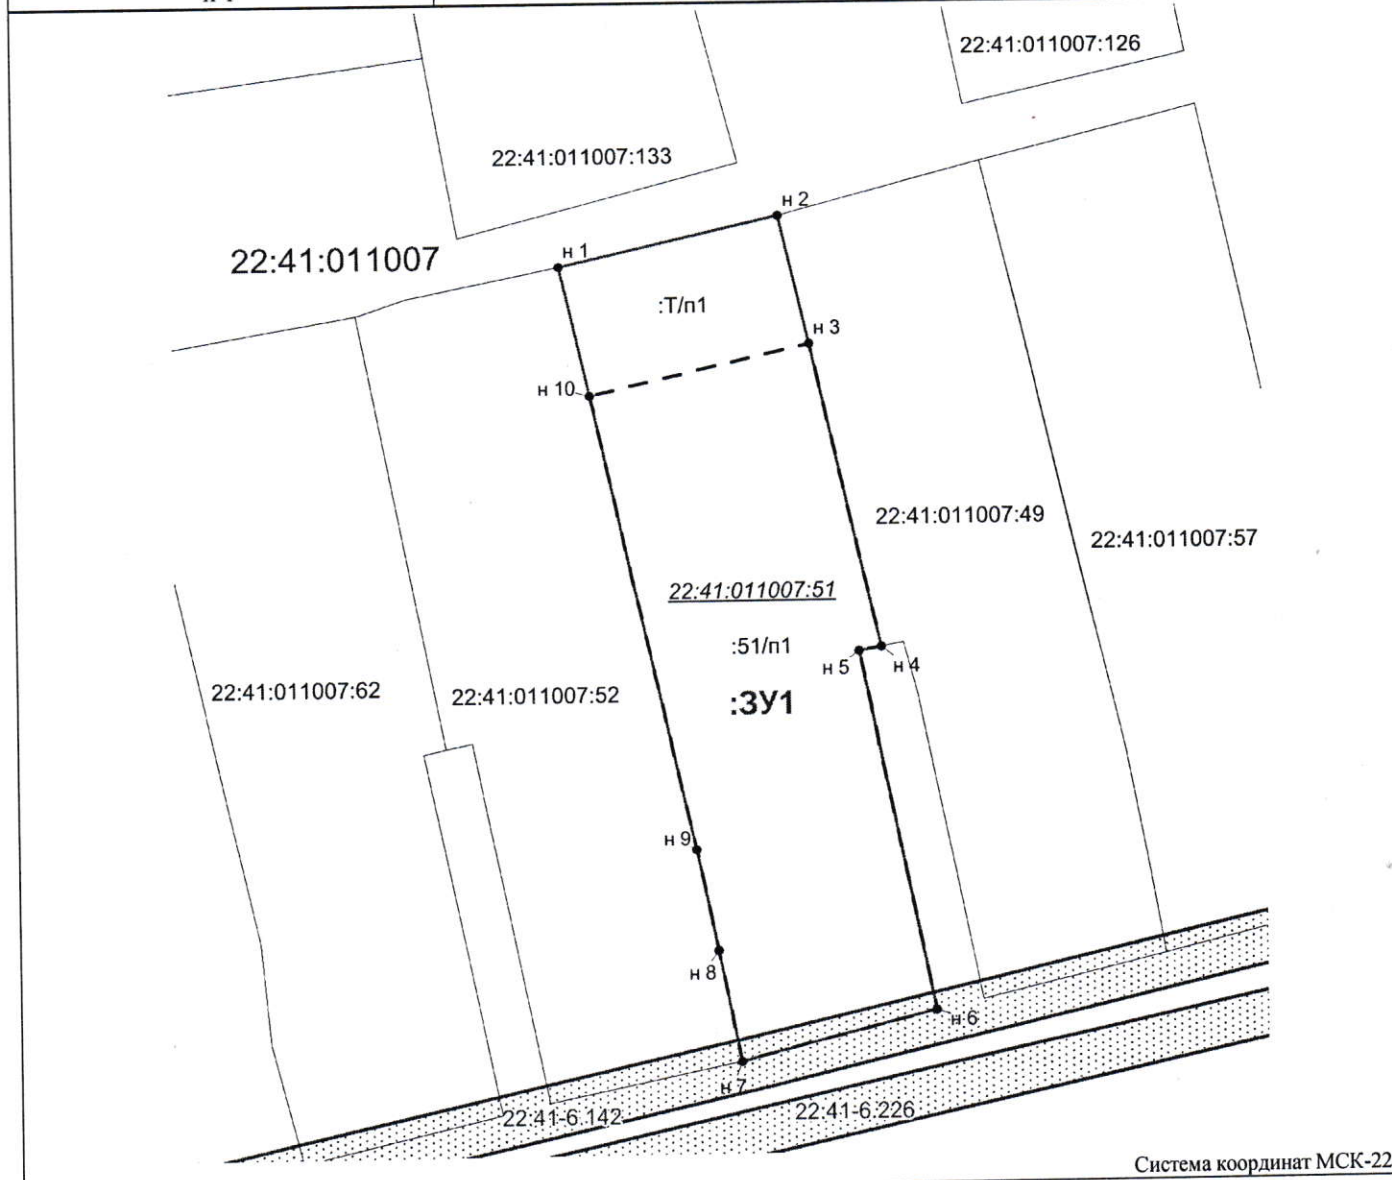

Масштаб 1:600

Условные обозначения:

- граница учтенных земельных участков
- граница земельных участков прекращающих существование
- ==== граница образуемого земельного участка
- ==== граница кадастрового квартала
- граница зоны с особыми условиями использования территории
- 22:41:021247:42 кадастровый номер учтенного земельного участка
- 22:41:021247 кадастровый номер кадастрового квартала
- 22.41-6.204 обозначение охранной зоны

- граница учтенных земельных участков
- граница земельных участков прекращающих существование
- граница образуемого земельного участка
- граница кадастрового квартала
- граница зоны с особыми условиями использования территории
- кадастровый номер учтенного земельного участка
- кадастровый номер кадастрового квартала
- обозначение охранной зоны

Система координат МСК-22