



Утверждена

Администрации
Смоленского района Смоленского
Кросс

подписавших соглашение о перераспределении земельных участков)

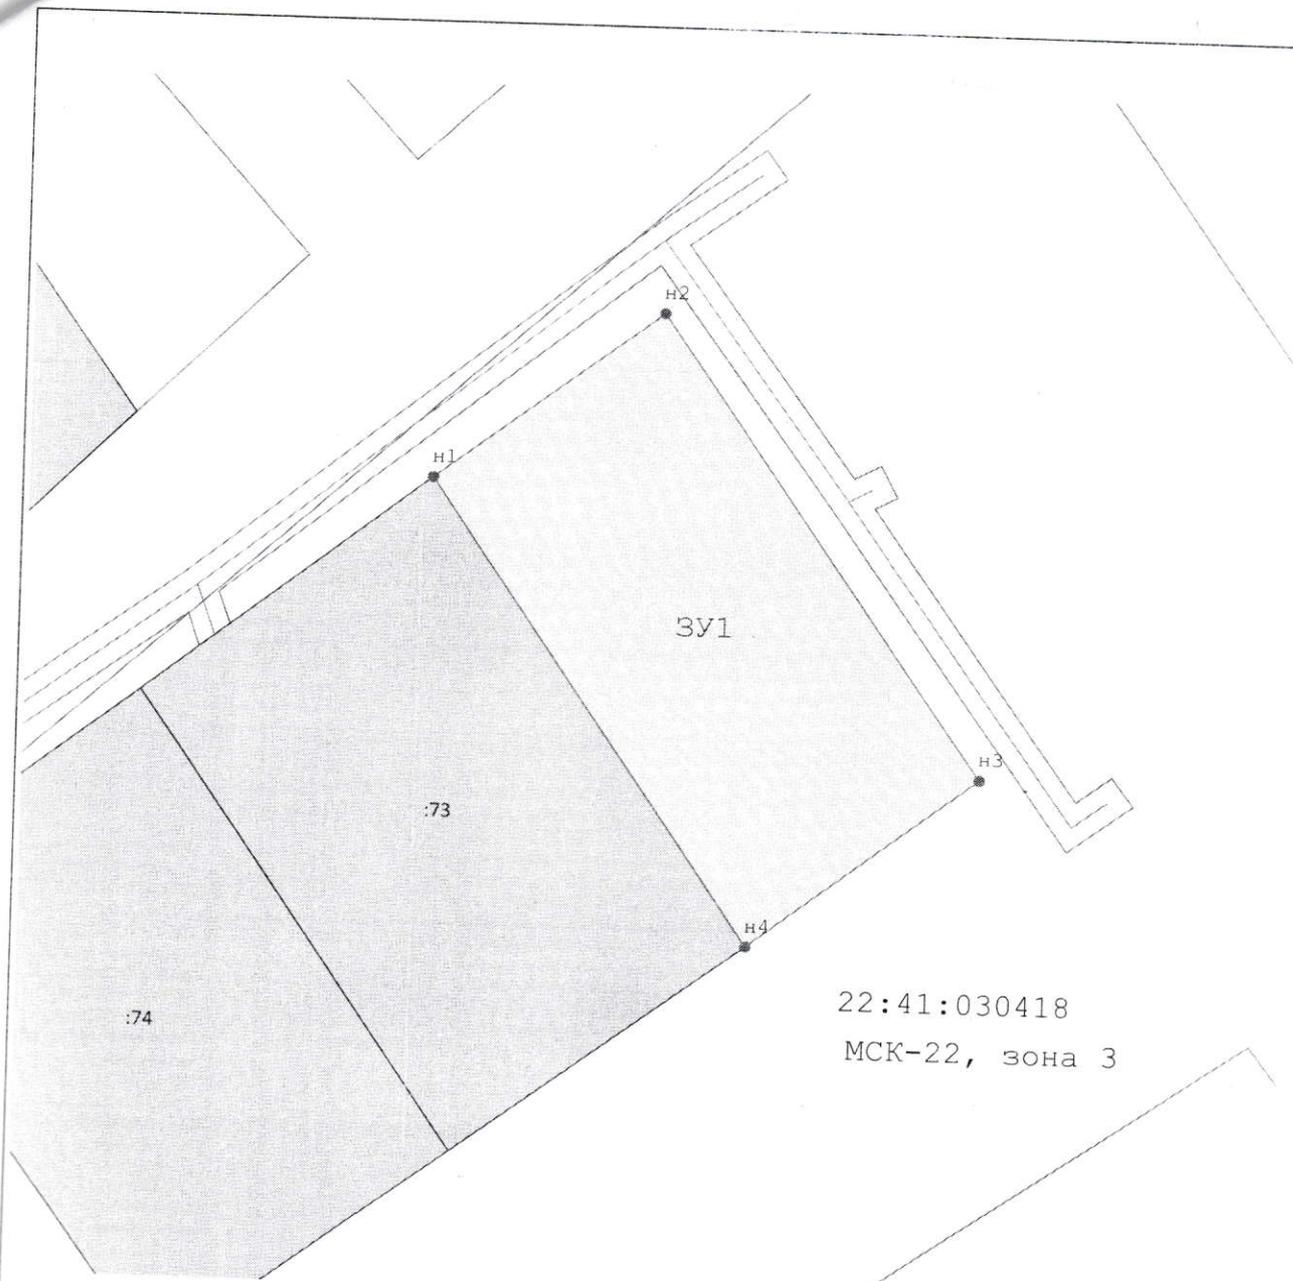
от 23.12.2024

№ 7015

Схема расположения земельного участка или земельных
участков на кадастровом плане территории

Handwritten signature

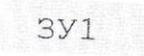
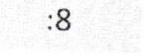
Площадь земельного участка		1 999 м ²
<small>(указывается проектная площадь образуемого земельного участка, вычисленная с использованием технологических и программных средств, в том числе размещенных на официальном сайте федерального органа исполнительной власти, уполномоченного Правительством Российской Федерации на осуществление государственного кадастрового учета, государственной регистрации прав, ведение Единого государственного реестра недвижимости и предоставление сведений, содержащихся в Едином государственном реестре недвижимости, в информационно-телекоммуникационной сети "Интернет" (далее - официальный сайт), с округлением до 1 квадратного метра. Указанное значение площади земельного участка может быть уточнено при проведении кадастровых работ не более чем на десять процентов)</small>		
Обозначение характерных точек границ	Координаты, м	
	<small>(указываются в случае подготовки схемы расположения земельного участка с использованием технологических и программных средств, в том числе размещенных на официальном сайте. Значения координат, полученные с использованием указанных технологических и программных средств, указываются с округлением до 0,01 метра)</small>	
	X	Y
1	2	3
н1	460 684,97	3 263 885,06
н2	460 704,08	3 263 910,15
н3	460 652,51	3 263 946,28
н4	460 633,06	3 263 920,94
н1	460 684,97	3 263 885,06



22:41:030418
 МСК-22, зона 3

Масштаб 1:800

Условные обозначения:

-  - Вновь образованная часть границы, сведения о которой достаточны для определения ее местоположения
-  - Образуемая точка, сведения о которой достаточны для определения ее местоположения
-  - Обозначения образуемого земельного участка
-  - Образуемый земельный участок
-  - Кадастровый номер земельного участка
-  - Земельный участок включенный в ЕГРН
-  - Обозначение ЗОУИТ
-  - Номер кадастрового квартала

22:41:030418