



Утверждена


Александровичем Артемьевичем
(наименование документа об утверждении, включая наименования органов государственной власти или
Смоленского района Липайского
органов местного самоуправления, принявших решение об утверждении схемы или
края
подписавших соглашение о перераспределении земельных участков)

от 13.01.2025 № 16

Схема расположения земельного участка или земельных
участков на кадастровом плане территории

Александрович Артемьевич

Площадь земельного участка		1 469 м ²	
Обозначение характерных точек границ	Координаты, м		
	X	Y	
1	2	3	
н1	497 111,14	3 268 710,07	
н2	497 101,81	3 268 737,45	
н3	497 055,97	3 268 715,57	
н4	497 065,43	3 268 687,84	
н1	497 111,14	3 268 710,07	

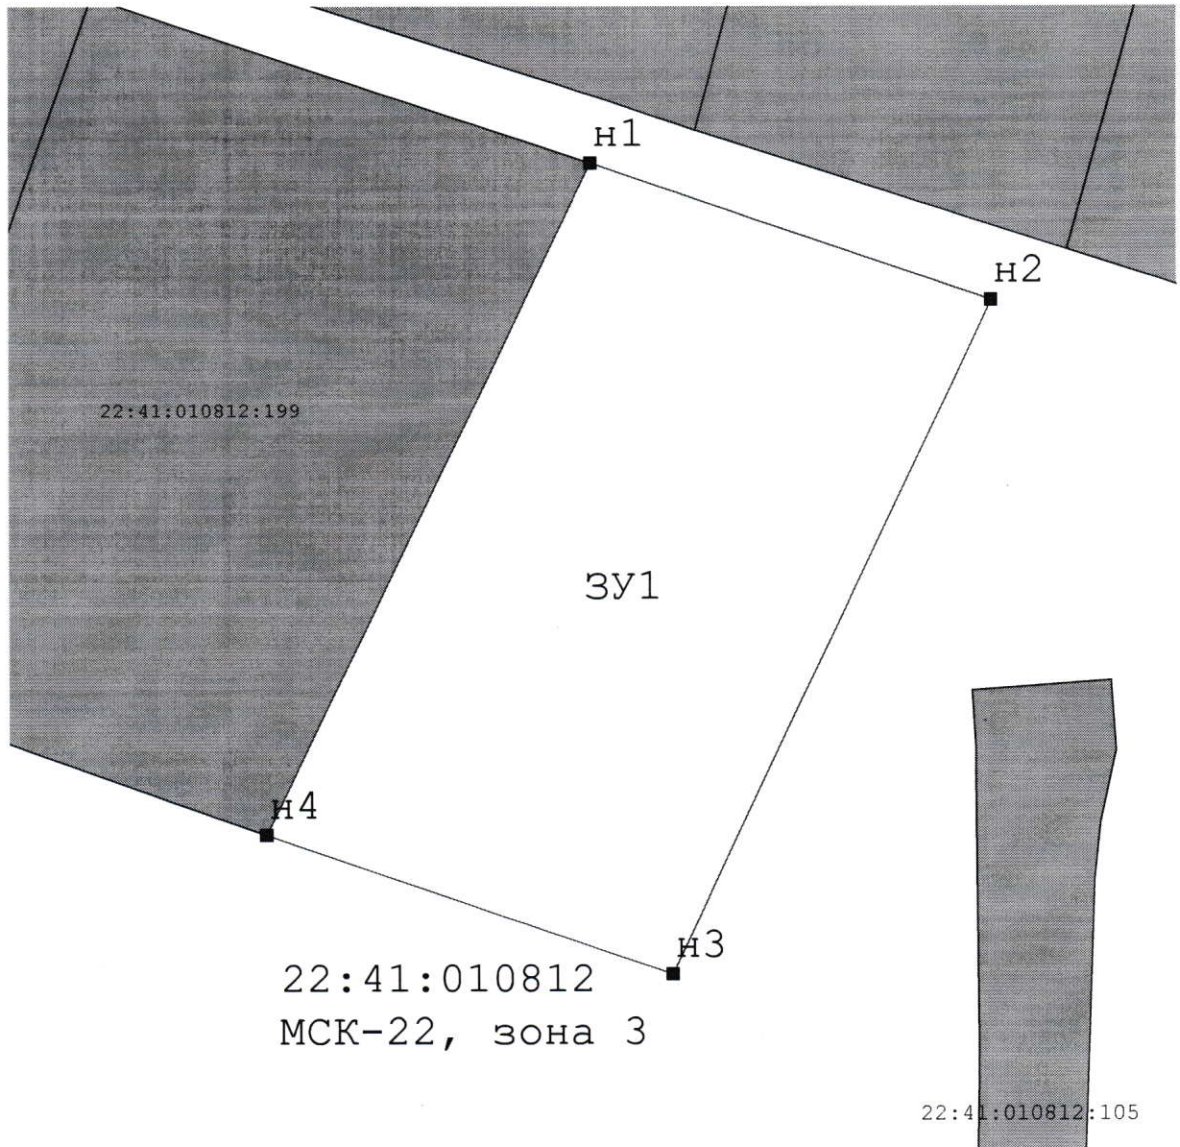

Масштаб 1:500

Условные обозначения:



- Образующая точка, сведения о которой достаточны для определения ее местоположения



- Вновь образованная часть границы, сведения о которой достаточны для определения ее местоположения