



Утверждена

*И.В. Степанов* *И.И. Мещеряков*  
(наименование документа об утверждении, включая наименования

*Смоленского района*  
органов государственной власти или органов местного

*Смоленского края*

самоуправления, принявших решение об утверждении схемы


или подписавших соглашение о перераспределении земельных участков)

от 22.07.2025 № 47

### Схема расположения земельного участка на кадастровом плане территории

Условный номер земельного участка:		
Площадь земельного участка: 2500 кв.м.		
Обозначение характерных точек границ	Координаты	
	X	Y
1	2	3
1	450422.70	3243144.10
2	450408.38	3243190.74
3	450360.62	3243176.06
4	450372.74	3243128.56

Система координат МСК 22, Зона 3

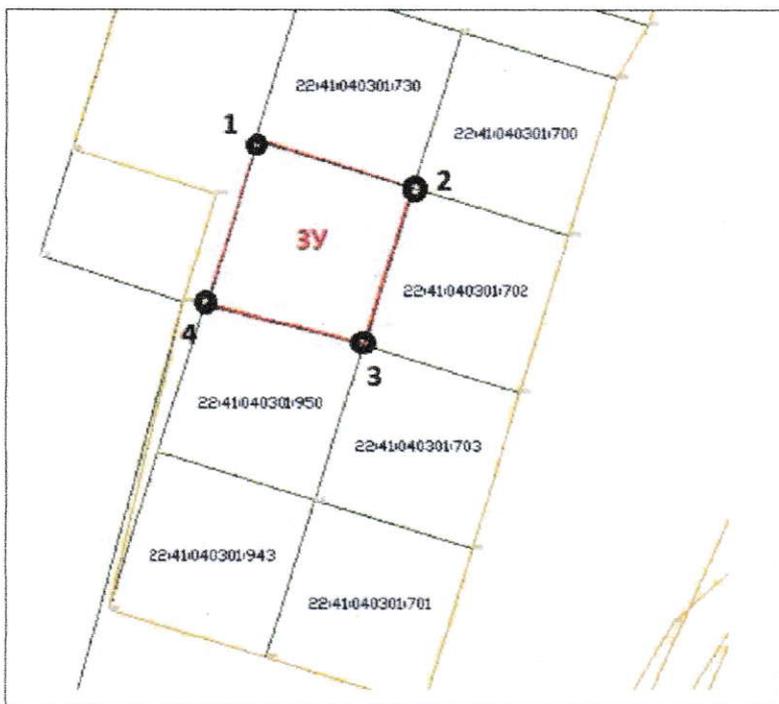

#### Условные обозначения

	-Границы образуемого земельного участка
	-Границы учтенных земельных участков
22:41:040301:700	-Кадастровые номера учтенных земельных участков
	-Характерные точки границы образуемого земельного участка

Масштаб 1 : 2500