



Утверждена

Постановлением Администрации Смоленского  
(наименование документа об утверждении, включая наименования органов государственной власти или органов  
местного самоуправления, принявших решение об утверждении схемы или подписавших соглашение о  
перераспределении земельных участков) районного жителя  
от 14.01.2015 № 117

Схема расположения земельного участка или земельных  
участков на кадастровом плане территории

Система координат: МСК-22, зона 3

Условный номер земельного участка

(указывается в случае, если предусматривается образование двух и более земельных участков)


Площадь земельного участка

2 000

м<sup>2</sup>

(указывается проектная площадь образуемого земельного участка, вычисленная с использованием технологических и программных средств, в том числе размещенных на официальном сайте федерального органа исполнительной власти, уполномоченного Правительством Российской Федерации на осуществление государственного кадастрового учета, государственной регистрации прав, ведение Единого государственного реестра недвижимости и предоставление сведений, содержащихся в Едином государственном реестре недвижимости, в информационно-телекоммуникационной сети "Интернет" (далее - официальный сайт), с округлением до 1 квадратного метра. Указанное значение площади земельного участка может быть уточнено при проведении кадастровых работ не более чем на десять процентов)

| Обозначение<br>характерных<br>точек границ | Координаты   |              | Обозначение<br>характерных<br>точек границ | Координаты   |              |
|--------------------------------------------|---|--------------|--------------------------------------------|---|--------------|
|                                            | (указываются в случае подготовки схемы<br>расположения земельного участка с использованием<br>технологических и программных средств, в том числе<br>размещенных на официальном сайте. Значения<br>координат, полученные с использованием указанных<br>технологических и программных средств, указываются<br>с округлением до 0,01 метра) |              |                                            | (указываются в случае подготовки схемы<br>расположения земельного участка с использованием<br>технологических и программных средств, в том числе<br>размещенных на официальном сайте. Значения<br>координат, полученные с использованием указанных<br>технологических и программных средств, указываются<br>с округлением до 0,01 метра) |              |
|                                            | X   | Y            |                                            | X   | Y            |
|                                            | n1   | 457 630,97   |                                            | 3 255 025,60   | n4           |
| n2                                         | 457 577,99   | 3 255 061,55 | n1                                         | 457 630,97   | 3 255 025,60 |
| n3                                         | 457 560,69   | 3 255 034,45 |                                            |   |              |

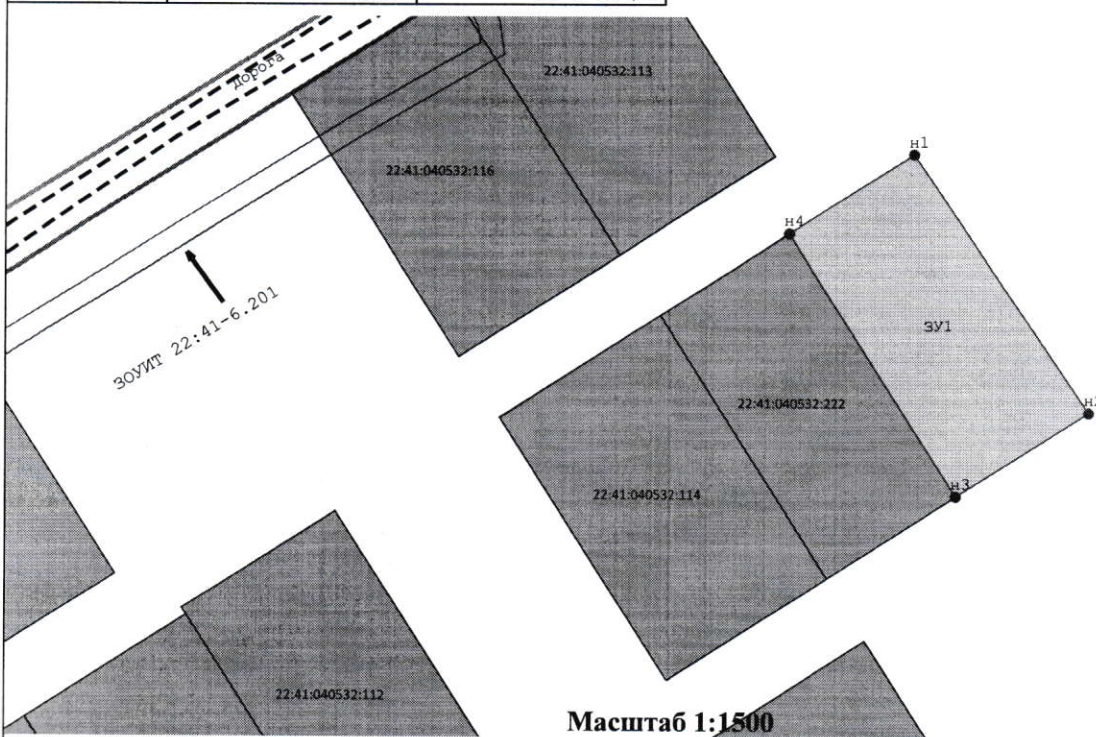

Масштаб 1:1500

Условные обозначения:

- Вновь образованная часть границы, сведения о которой достаточны для определения ее местоположения.
- Обозначение образуемого земельного участка.
- Кадастровый номер земельного участка включенный в ЕГРН.
- Граница населенного пункта.
- Охранная зона инженерных коммуникаций.
- Образуемая точка, сведения о которой позволяют однозначно определить ее местоположение.
- Образуемый земельный участок
- Земельный участок включенный в ЕГРН.
- Граница кадастрового квартала.
- Дорога.