



поставленная на кадастровый учет
линейного участка в границах
от 17.08.2015 № 330


Схема расположения

земельного участка на кадастровом плане территории

по адресу: Российская Федерация, Алтайский край, район Смоленский, Линевский сельсовет, 205 м на северо-восток от земельного участка с кадастровым номером: 22:41:010501:1886

Площадь земельного участка: 206906 кв.м
Система координат: МСК-22, зона 3

Обозначение характерных точек границ	Координаты, м	
	X, м	Y, м
1	493 301,91	3 263 719,10
2	493 486,23	3 264 704,96
3	493 220,15	3 264 755,29
4	493 158,64	3 264 151,10
5	493 227,41	3 263 749,29
6	493 267,23	3 263 716,72
I	493 301,91	3 263 719,10

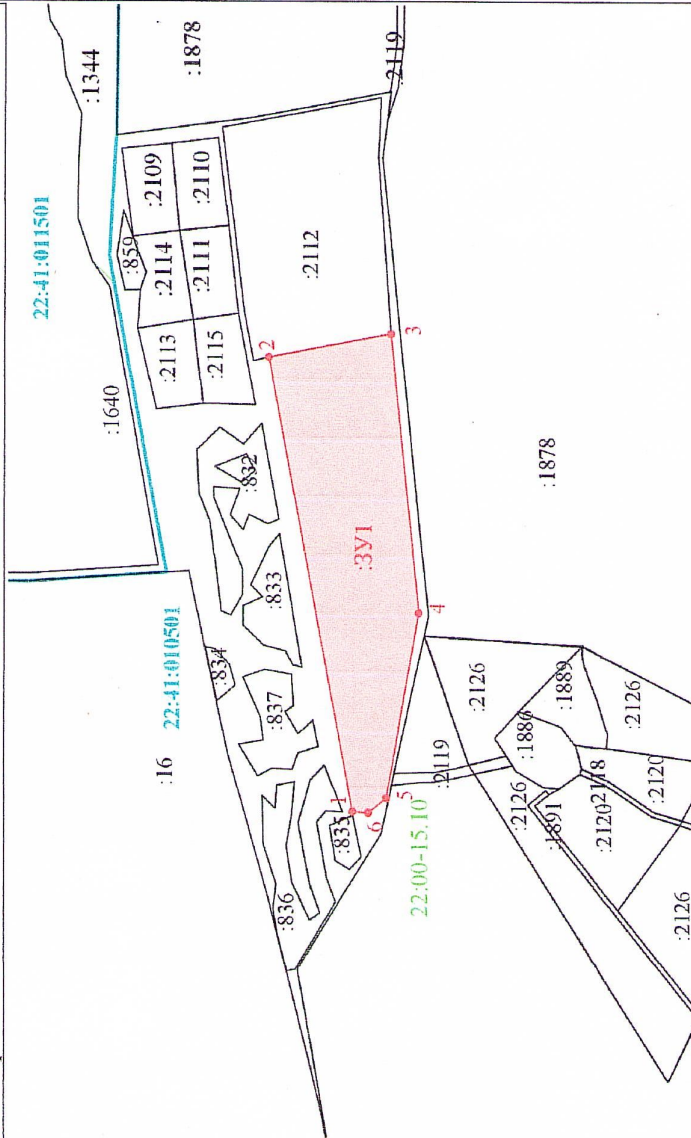

Масштаб 1:15 000

Условные обозначения:

- граница образуемого земельного участка
- граница учтенного земельного участка
- граница кадастрового квартала
- обозначение характерной точки границы образуемого ЗУ
- 301 - обозначение образуемого земельного участка
- 9 - обозначение учтенного земельного участка
- 22:41:010501 - обозначение кадастрового квартала