

Внесение изменений в Генеральный план муниципального образования Смоленский сельсовет Смоленского района Алтайского края


Карта планируемого и существующего размещения объектов федерального, регионального и местного значения (основной чертеж) села Ленинское

Условные обозначения

планир.	сущ.	ГРАНИЦЫ	
		населенных пунктов	
		земельные участки, стоящие на кадастровом учете	
ЗЕМЛИ			
		сельскохозяйственного назначения	
		водные объекты на землях сельскохозяйственного назначения	
		лесного фонда	
ФУНКЦИОНАЛЬНЫЕ ЗОНЫ:			
Жилая зона, в том числе:			
		Зона застройки индивидуальными жилыми домами	
		Общественно-деловая зона	
		Производственная зона	
		Зона транспортной инфраструктуры	
		Зона инженерной инфраструктуры	
		Зона озелененных территорий общего пользования (лесопарки, парки, скверы, детские площадки)	
		Зона специального назначения, в том числе:	
		Зона кладбищ	
		Зона озелененных территорий специального назначения	
		Зона сельскохозяйственного использования, в том числе:	
		Зона сельскохозяйственных угодий	
		Производственная зона сельскохозяйственных предприятий	
Транспортной инфраструктуры			
		Автодороги регионального значения	
		Улично-дорожная сеть	
Объекты инженерной инфраструктуры			
		Водопроводные сети	
		Скважина	
		Трансформаторная подстанция	
		Линия электропередачи воздушная 10 кВ	
Объекты специального назначения			
		Кладбище	

Экспликация объектов капитального строительства:

№	Наименование	Статус
1	Пилорама	Существ.
2	Административное здание	Существ.
3	Клуб, ФАП	Существ.
4	Детская площадка	Существ.
5	Гаражи	Существ.
6	Кладбище	Существ.

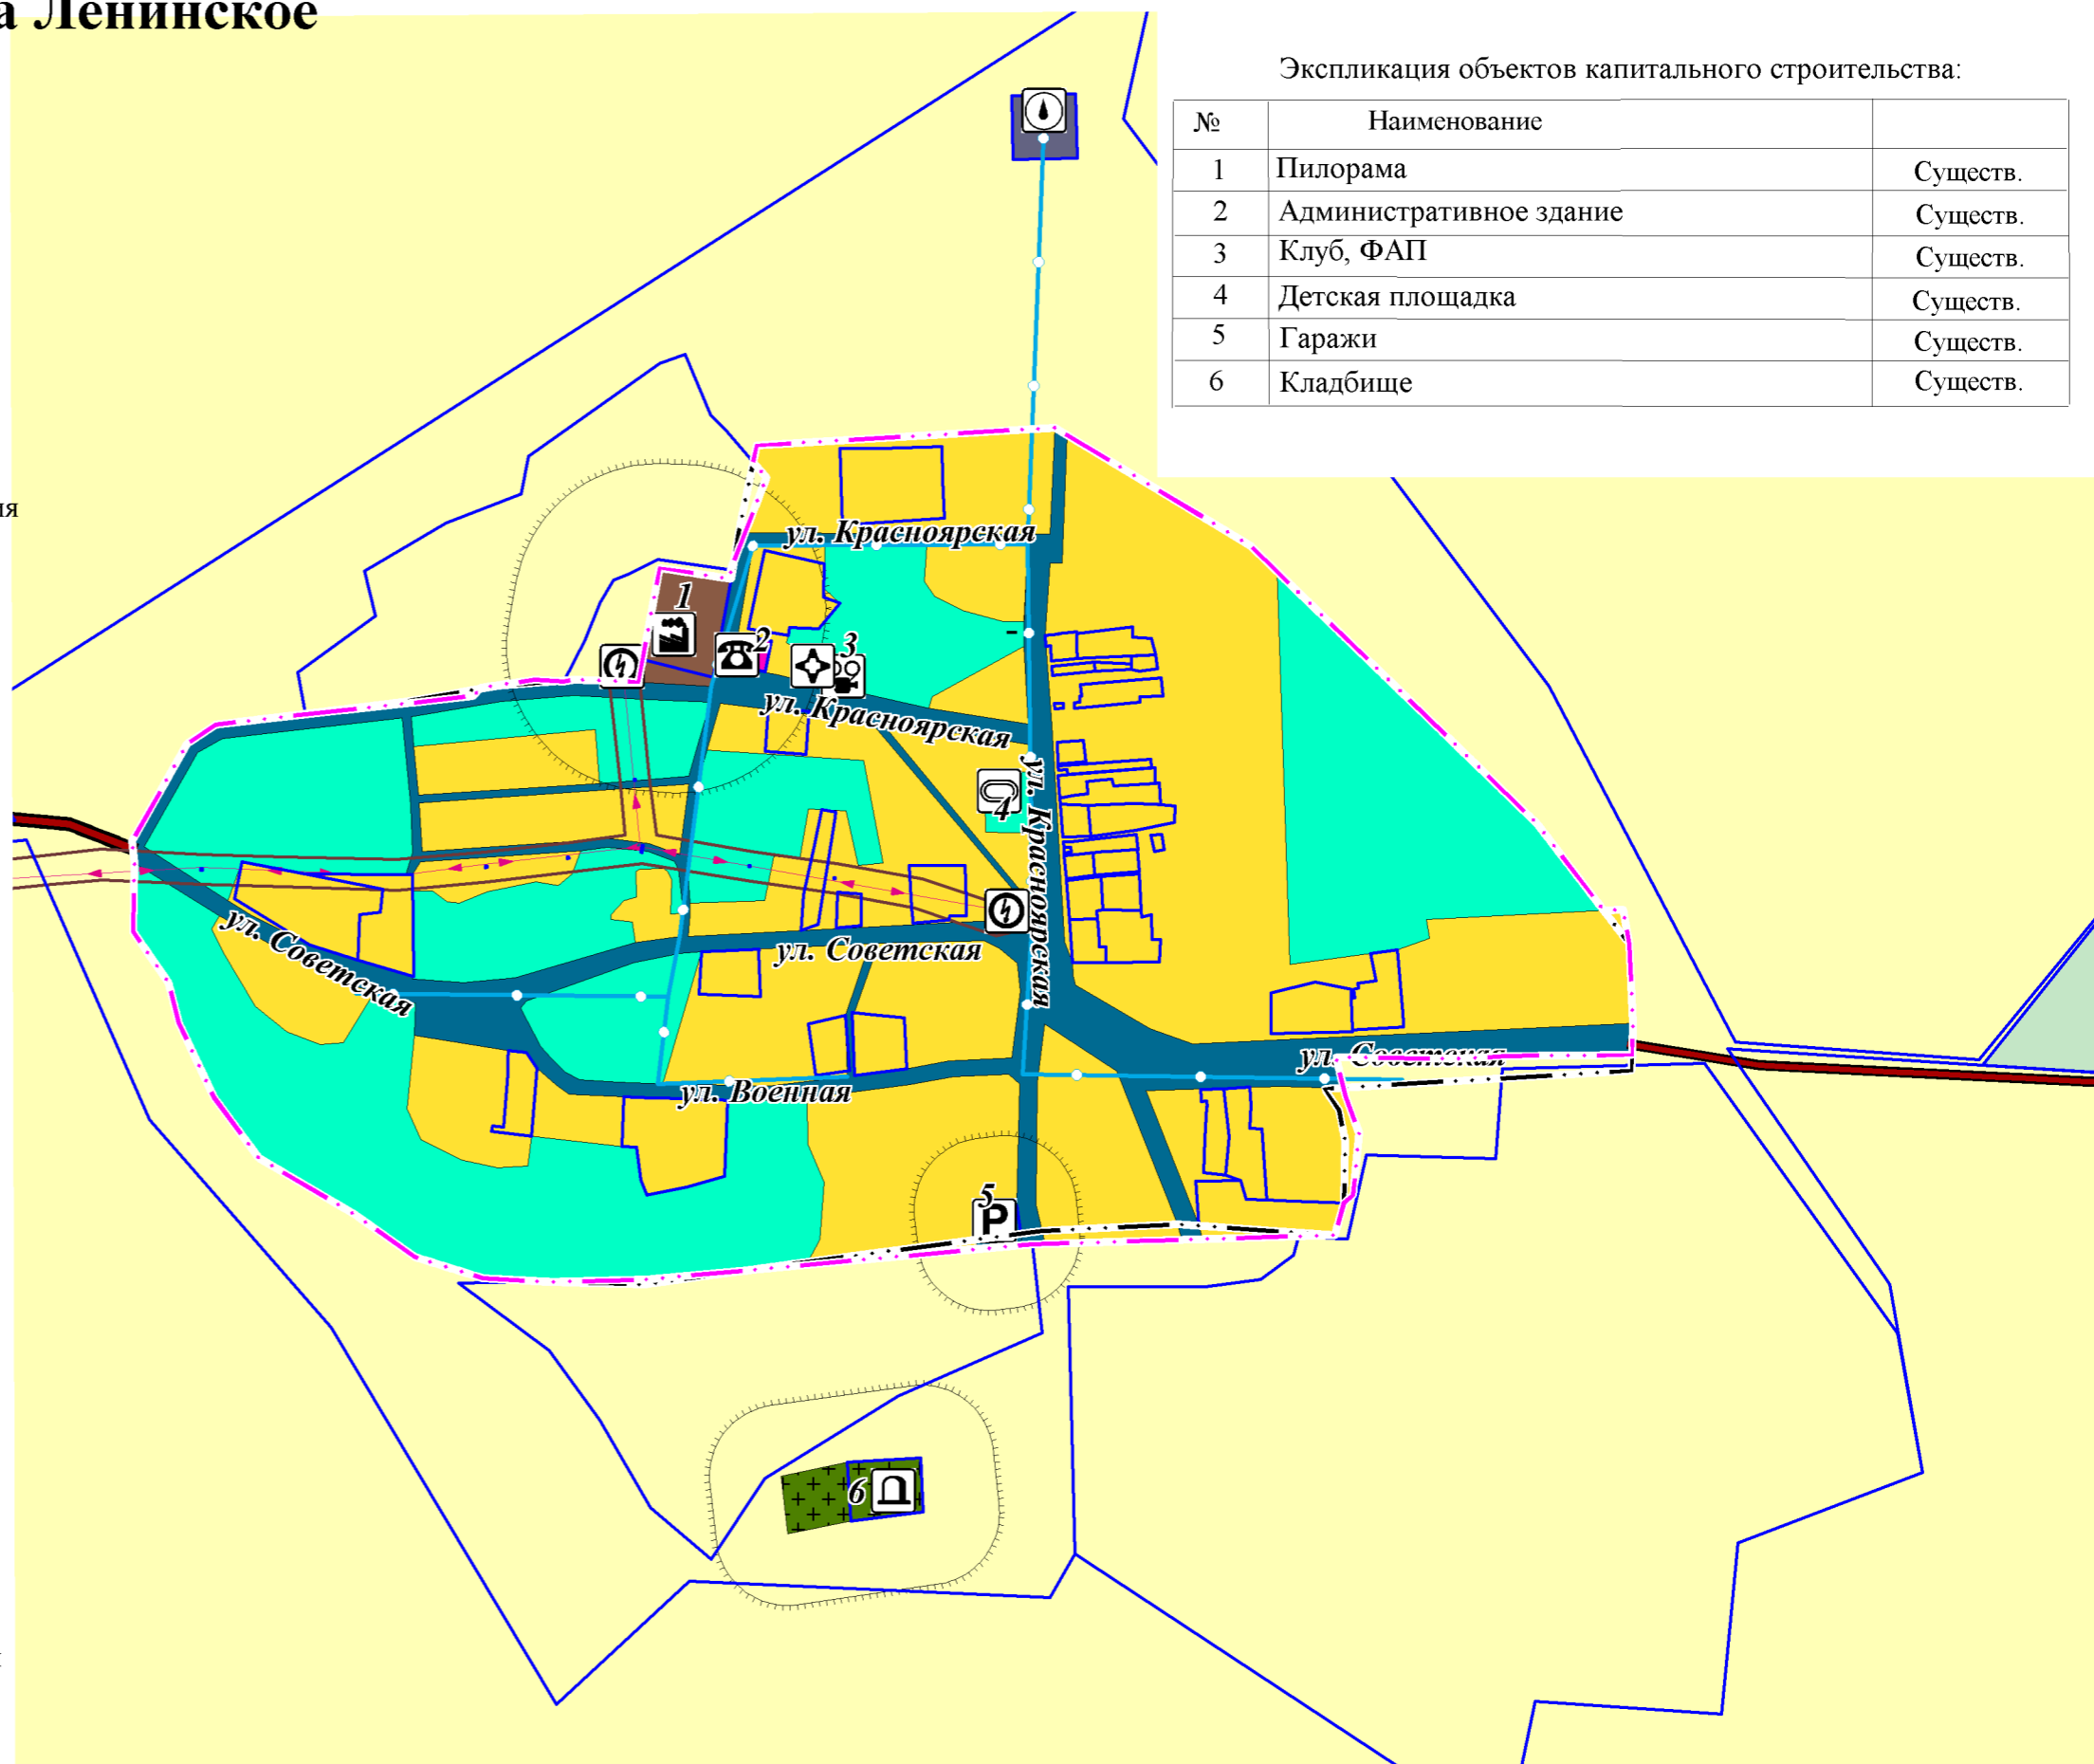

ОБЪЕКТЫ КАПИТАЛЬНОГО СТРОИТЕЛЬСТВА МЕСТНОГО ЗНАЧЕНИЯ

сущ.	Объект
	Учреждения культурно-досугового назначения
	Административное здание
	Детская площадка
	Пилорама

				Заказчик: администрация МО Смоленский сельсовет Смоленского района			
				Внесение изменений в генеральный план муниципального образования "Смоленский сельсовет"			
Должность	Фамилия	Подпись	Дата	Материалы по обоснованию	Стадия	Лист	Листов
Руководитель	Садакова Г.А.		2021г.		ГП	12	13
Инженер	Кравцова С.Ю.		2021г.				
				Карта планируемого и существующего размещения объектов федерального, регионального и местного значений (основной чертеж) села Ленинское			
				ООО "Компания Земпроект"			