

Внесение изменений в Генеральный план муниципального образования Смоленский сельсовет Смоленского района Алтайского края

Карта планируемого и существующего размещения объектов федерального, регионального и местного значения (основной чертеж) села Первомайское

Условные обозначения

ГРАНИЦЫ

- населенных пунктов
- земельные участки, стоящие на кадастровом учете

ЗЕМЛИ

- сельскохозяйственного назначения
- водные объекты на землях сельскохозяйственного назначения
- лесного фонда

ФУНКЦИОНАЛЬНЫЕ ЗОНЫ:

Жилая зона, в том числе:

- Зона застройки индивидуальными жилыми домами
- Общественно-деловая зона
- Зона транспортной инфраструктуры
- Зона инженерной инфраструктуры
- Зона рекреационного назначения, в том числе:
- Зона озелененных территорий общего пользования (лесопарки, парки, скверы, детские площадки)
- Зона специального назначения, в том числе:
- Зона кладбищ
- Зона сельскохозяйственного использования, в том числе:
- Зона сельскохозяйственных угодий
- Производственная зона сельскохозяйственных предприятий

Транспортной инфраструктуры

- Автомобильные дороги регионального значения
- Улично-дорожная сеть
- Мост

Объекты инженерной инфраструктуры

- Водопроводные сети
- Скважина
- Водонапорная башня
- Трансформаторная подстанция
- Линия электропередачи воздушная 10 кВ
- Тепловые сети
- Котельная

Объекты специального назначения

- Кладбище

ОБЪЕКТЫ КАПИТАЛЬНОГО СТРОИТЕЛЬСТВА МЕСТНОГО ЗНАЧЕНИЯ

ОБЪЕКТЫ СОЦИАЛЬНОЙ ИНФРАСТРУКТУРЫ

- Административное здание
- Учреждения учебно-образовательного назначения
- Учреждения культурно-досугового назначения
- Объекты торговли, общественного питания


ОБЪЕКТЫ СЕЛЬСКОХОЗЯЙСТВЕННОГО НАЗНАЧЕНИЯ

- МТФ
- Склады
- Зерносклады

ОБЪЕКТЫ КАПИТАЛЬНОГО СТРОИТЕЛЬСТВА РЕГИОНАЛЬНОГО ЗНАЧЕНИЯ

- Учреждения здравоохранения

планир. рекон. сущ.

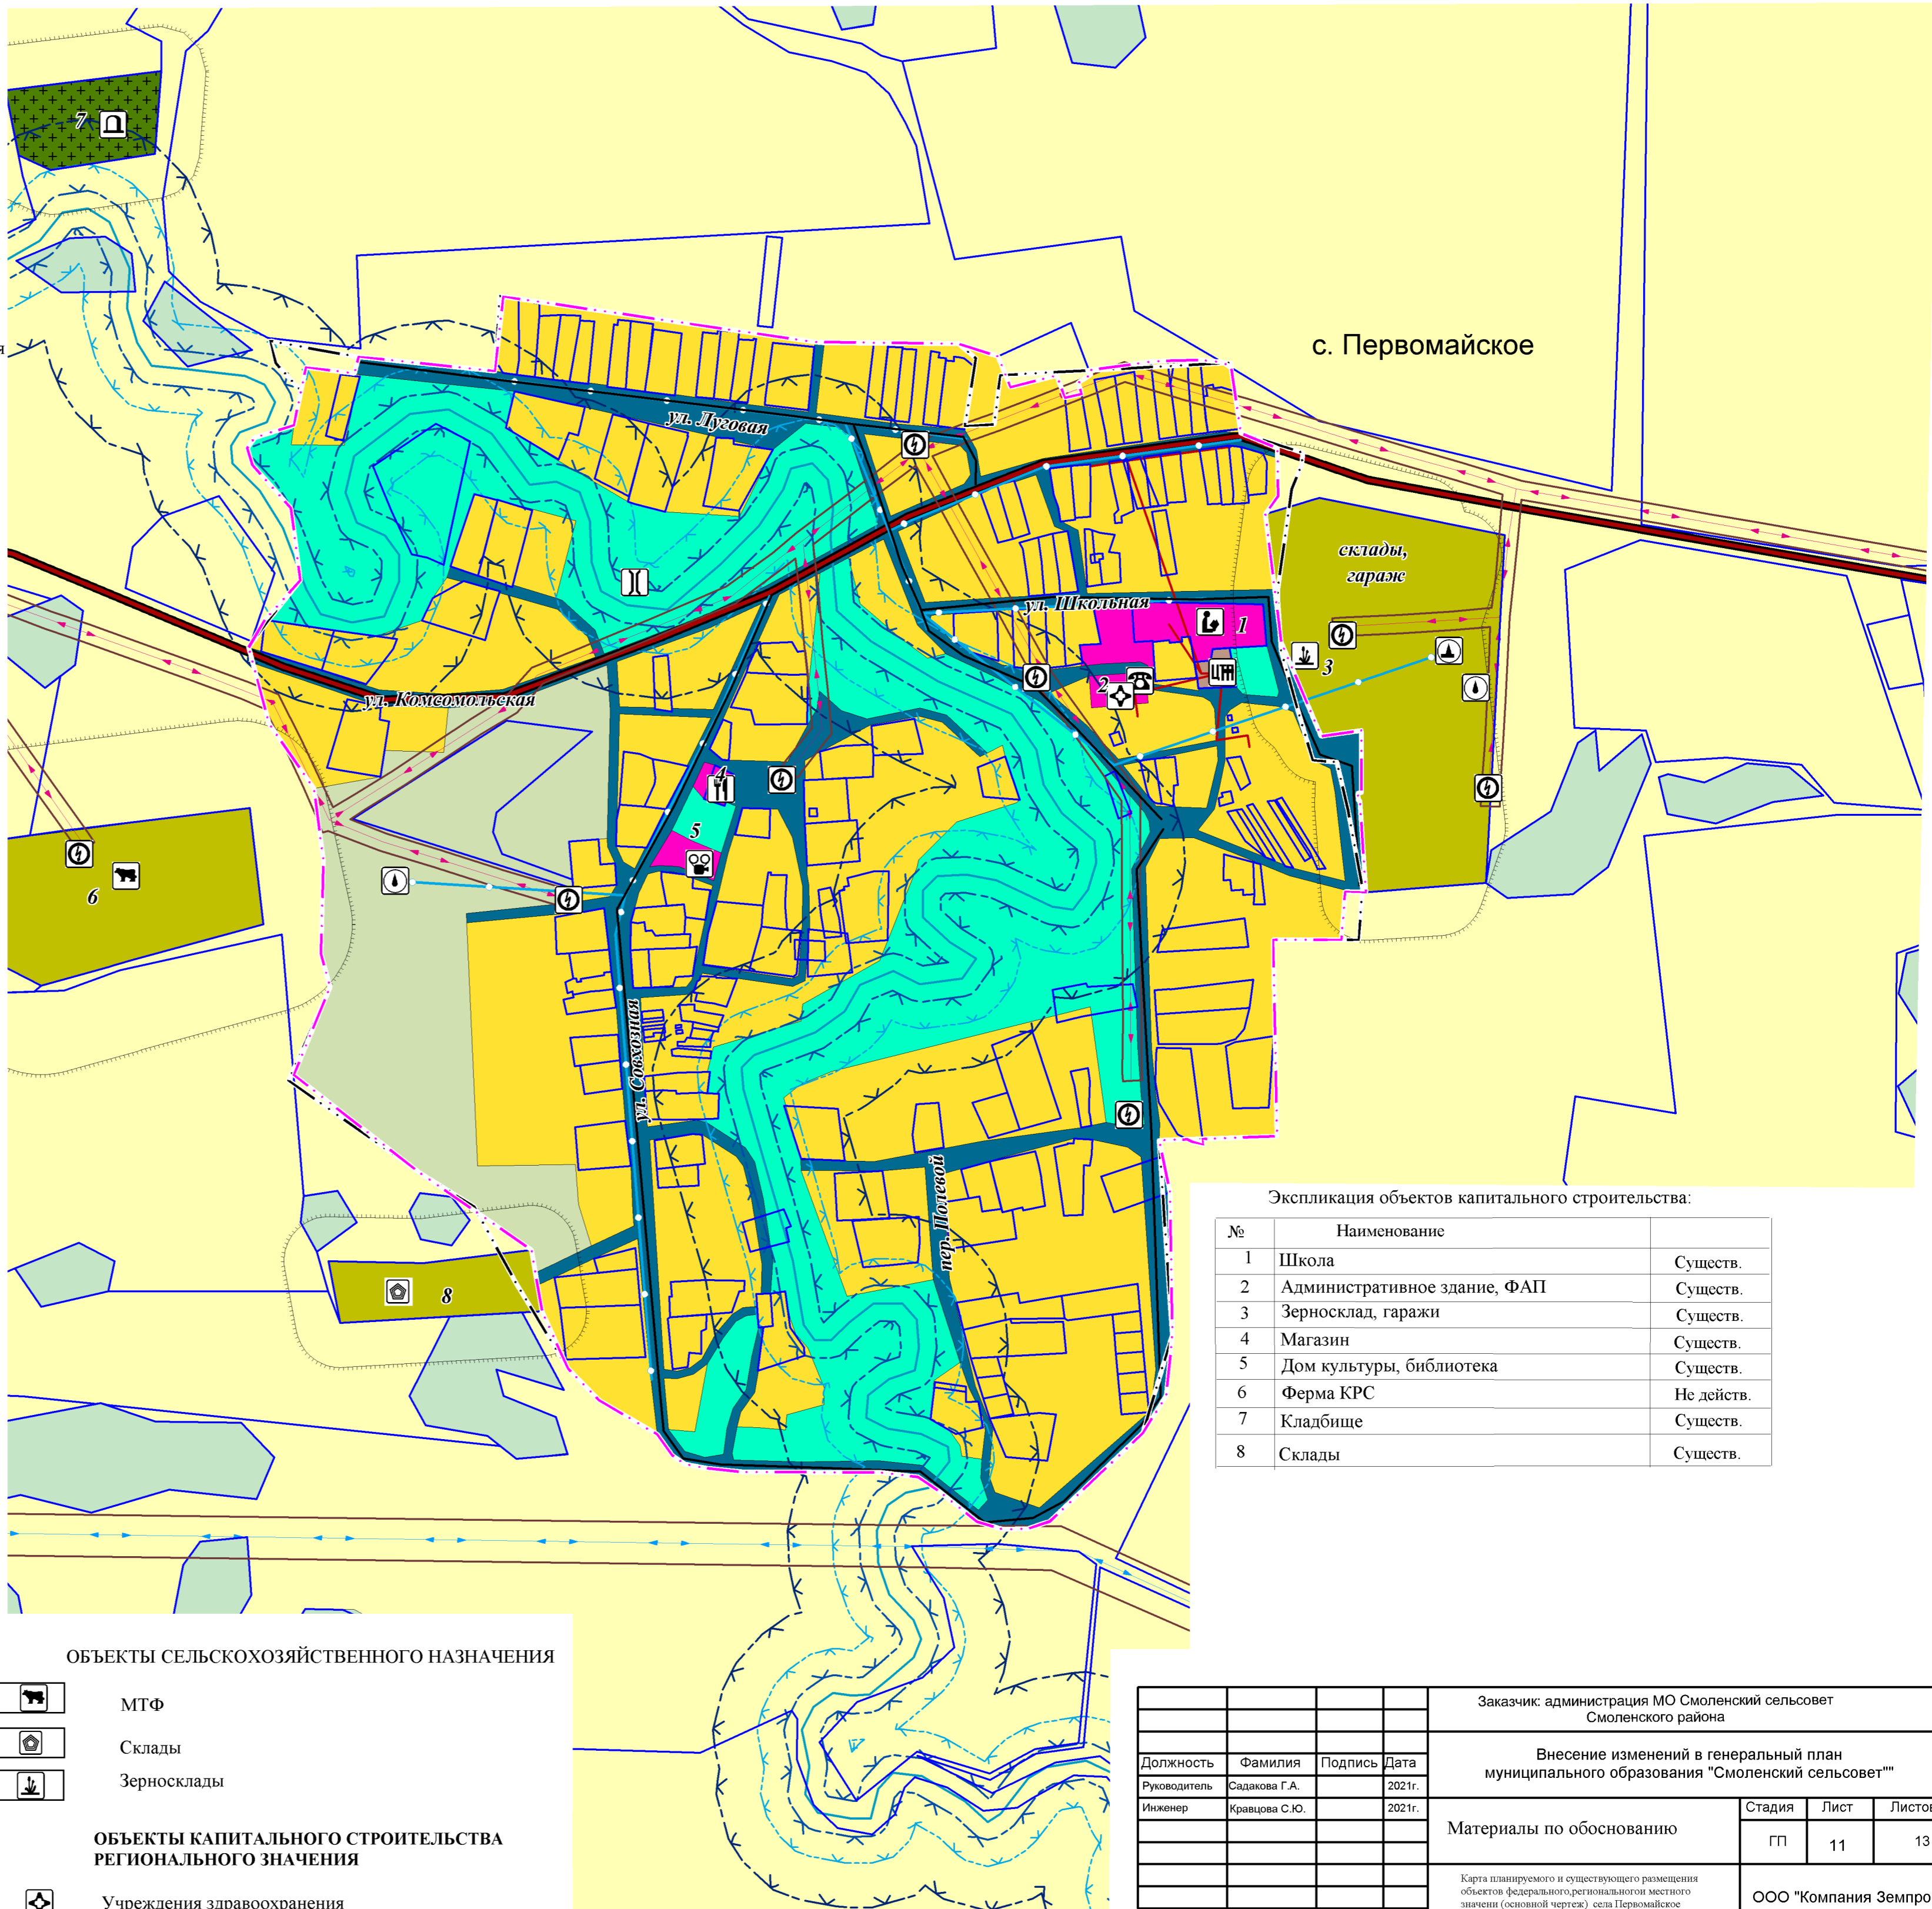

Экспликация объектов капитального строительства:

№	Наименование	Статус
1	Школа	Существ.
2	Административное здание, ФАП	Существ.
3	Зерносклад, гаражи	Существ.
4	Магазин	Существ.
5	Дом культуры, библиотека	Существ.
6	Ферма КРС	Не действ.
7	Кладбище	Существ.
8	Склады	Существ.

				Заказчик: администрация МО Смоленский сельсовет Смоленского района			
				Внесение изменений в генеральный план муниципального образования "Смоленский сельсовет"			
Должность	Фамилия	Подпись	Дата	Материалы по обоснованию	Стадия	Лист	Листов
Руководитель	Садакова Г.А.		2021г.		ГП	11	13
Инженер	Кравцова С.Ю.		2021г.	Карта планируемого и существующего размещения объектов федерального, регионального, местного значения (основной чертеж) села Первомайское			ООО "Компания Земпроект"