


ВНЕСЕНИЕ ИЗМЕНЕНИЙ В ГЕНЕРАЛЬНЫЙ ПЛАН МУНИЦИПАЛЬНОГО ОБРАЗОВАНИЯ "СМОЛЕНСКИЙ СЕЛЬСОВЕТ"

КАРТА ПЛАНИРУЕМЫХ ОБЪЕКТОВ КАПИТАЛЬНОГО СТРОИТЕЛЬСТВА С. ЛЕНИНСКОЕ

КАРТА ФУНКЦИОНАЛЬНЫХ ЗОН С. ЛЕНИНСКОЕ

УСЛОВНЫЕ ОБОЗНАЧЕНИЯ

планируемый к реконструкции	планируемый к размещению	существующий, строящийся	
			ГРАНИЦЫ
			Граница городского округа
			Граница населенного пункта
			ОБЪЕКТЫ ТРАНСПОРТНОЙ ИНФРАСТРУКТУРЫ
			<i>МЕСТНОГО ЗНАЧЕНИЯ</i>
			Улицы и дороги местного значения
			ОБЪЕКТЫ СОЦИАЛЬНОЙ ИНФРАСТРУКТУРЫ И ОТДЫХА
			Детская площадка
			ОБЪЕКТЫ ТРУБОПРОВОДНОГО ТРАНСПОРТА И ИНЖЕНЕРНОЙ ИНФРАСТРУКТУРЫ
			<i>МЕСТНОГО ЗНАЧЕНИЯ</i>
			Трансформаторная подстанция
			Линия электропередачи воздушная 10 кВ
			Водонапорная башня
			Артезианская скважина
			Водопровод
			ФУНКЦИОНАЛЬНЫЕ ЗОНЫ
			Зона застройки индивидуальными жилыми домами
			Производственная зона
			Зона инженерной инфраструктуры
			Зона транспортной инфраструктуры
			Зона сельскохозяйственных угодий
			Производственная зона сельскохозяйственных предприятий
			Зона озелененных территорий общего пользования
			Зона лесов
			Зона кладбищ
			ПРИРОДНЫЕ ОБЪЕКТЫ
			Поверхностные водные объекты

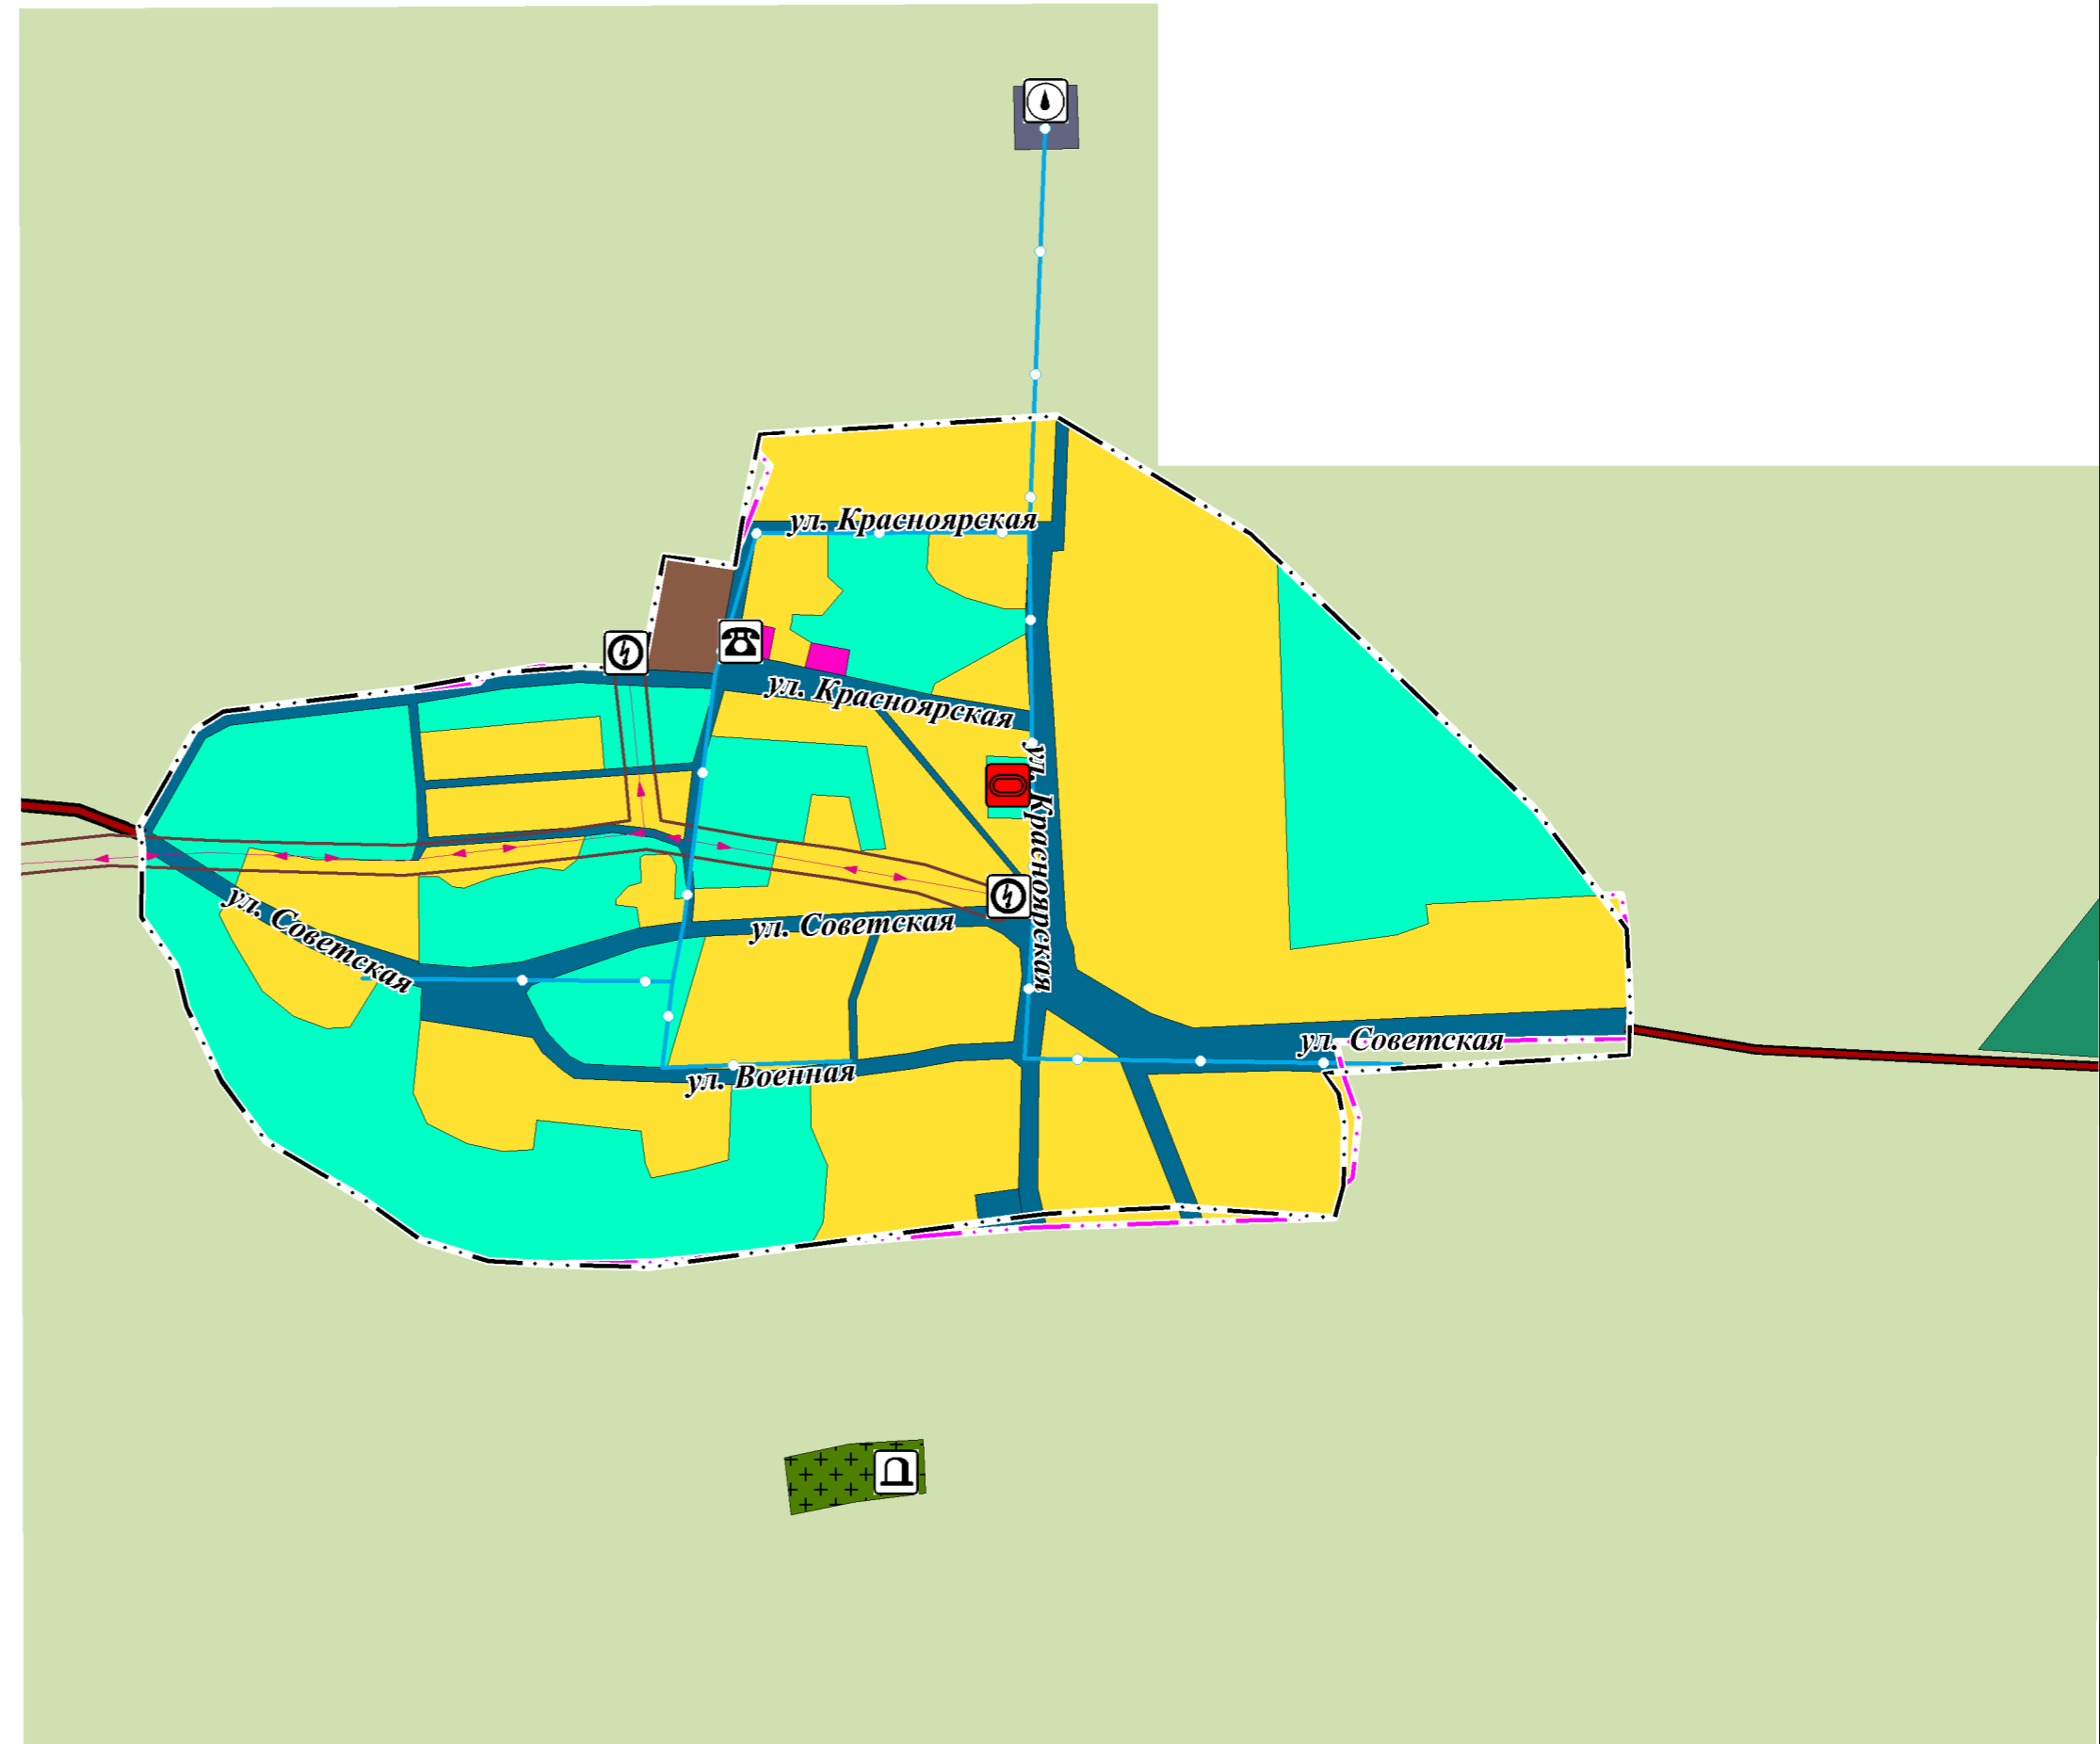

				Заказчик: администрация МО Смоленский сельсовет Смоленского района			
				Внесение изменений в генеральный план муниципального образования "Смоленский сельсовет"			
Должность	Фамилия	Подпись	Дата	Положение о территориальном планировании	Стадия	Лист	Листов
Руководитель	Садакова Г.А.		2021г.		ГП	8	13
Инженер	Кравцова С.Ю.		2021г.	Карта планируемого размещения объектов местного значения Карта функциональных зон с. Ленинское	ООО "Компания Земпроект"		