


ВНЕСЕНИЕ ИЗМЕНЕНИЙ В ГЕНЕРАЛЬНЫЙ ПЛАН МУНИЦИПАЛЬНОГО ОБРАЗОВАНИЯ "СМОЛЕНСКИЙ СЕЛЬСОВЕТ"

КАРТА ПЛАНИРУЕМЫХ ОБЪЕКТОВ КАПИТАЛЬНОГО СТРОИТЕЛЬСТВА С. ПЕРВОМАЙСКОЕ

КАРТА ФУНКЦИОНАЛЬНЫХ ЗОН С. ПЕРВОМАЙСКОЕ

УСЛОВНЫЕ ОБОЗНАЧЕНИЯ

планируемый к ликвидации	планируемый к реконструкции	планируемый к размещению	существующий, строится	
				ГРАНИЦЫ
				Граница городского округа
				Граница населенного пункта
				ОБЪЕКТЫ ТРАНСПОРТНОЙ ИНФРАСТРУКТУРЫ
				<i>МЕСТНОГО ЗНАЧЕНИЯ</i>
				Улицы и дороги местного значения
				ОБЪЕКТЫ СОЦИАЛЬНОЙ ИНФРАСТРУКТУРЫ И ОТДЫХА
				Детская площадка
				ОБЪЕКТЫ ТРУБОПРОВОДНОГО ТРАНСПОРТА И ИНЖЕНЕРНОЙ ИНФРАСТРУКТУРЫ
				<i>МЕСТНОГО ЗНАЧЕНИЯ</i>
				Трансформаторная подстанция
				Линия электропередачи воздушная 10 кВ
				Линия электропередачи воздушная 110 кВ
				Водонапорная башня
				Артезианская скважина
				Водопровод
				ФУНКЦИОНАЛЬНЫЕ ЗОНЫ
				Зона застройки индивидуальными жилыми домами
				Зона инженерной инфраструктуры
				Зона транспортной инфраструктуры
				Зона сельскохозяйственных угодий
				Производственная зона сельскохозяйственных предприятий
				Зона озелененных территорий общего пользования
				Зона лесов
				Зона кладбищ
				ПРИРОДНЫЕ ОБЪЕКТЫ
				Поверхностные водные объекты

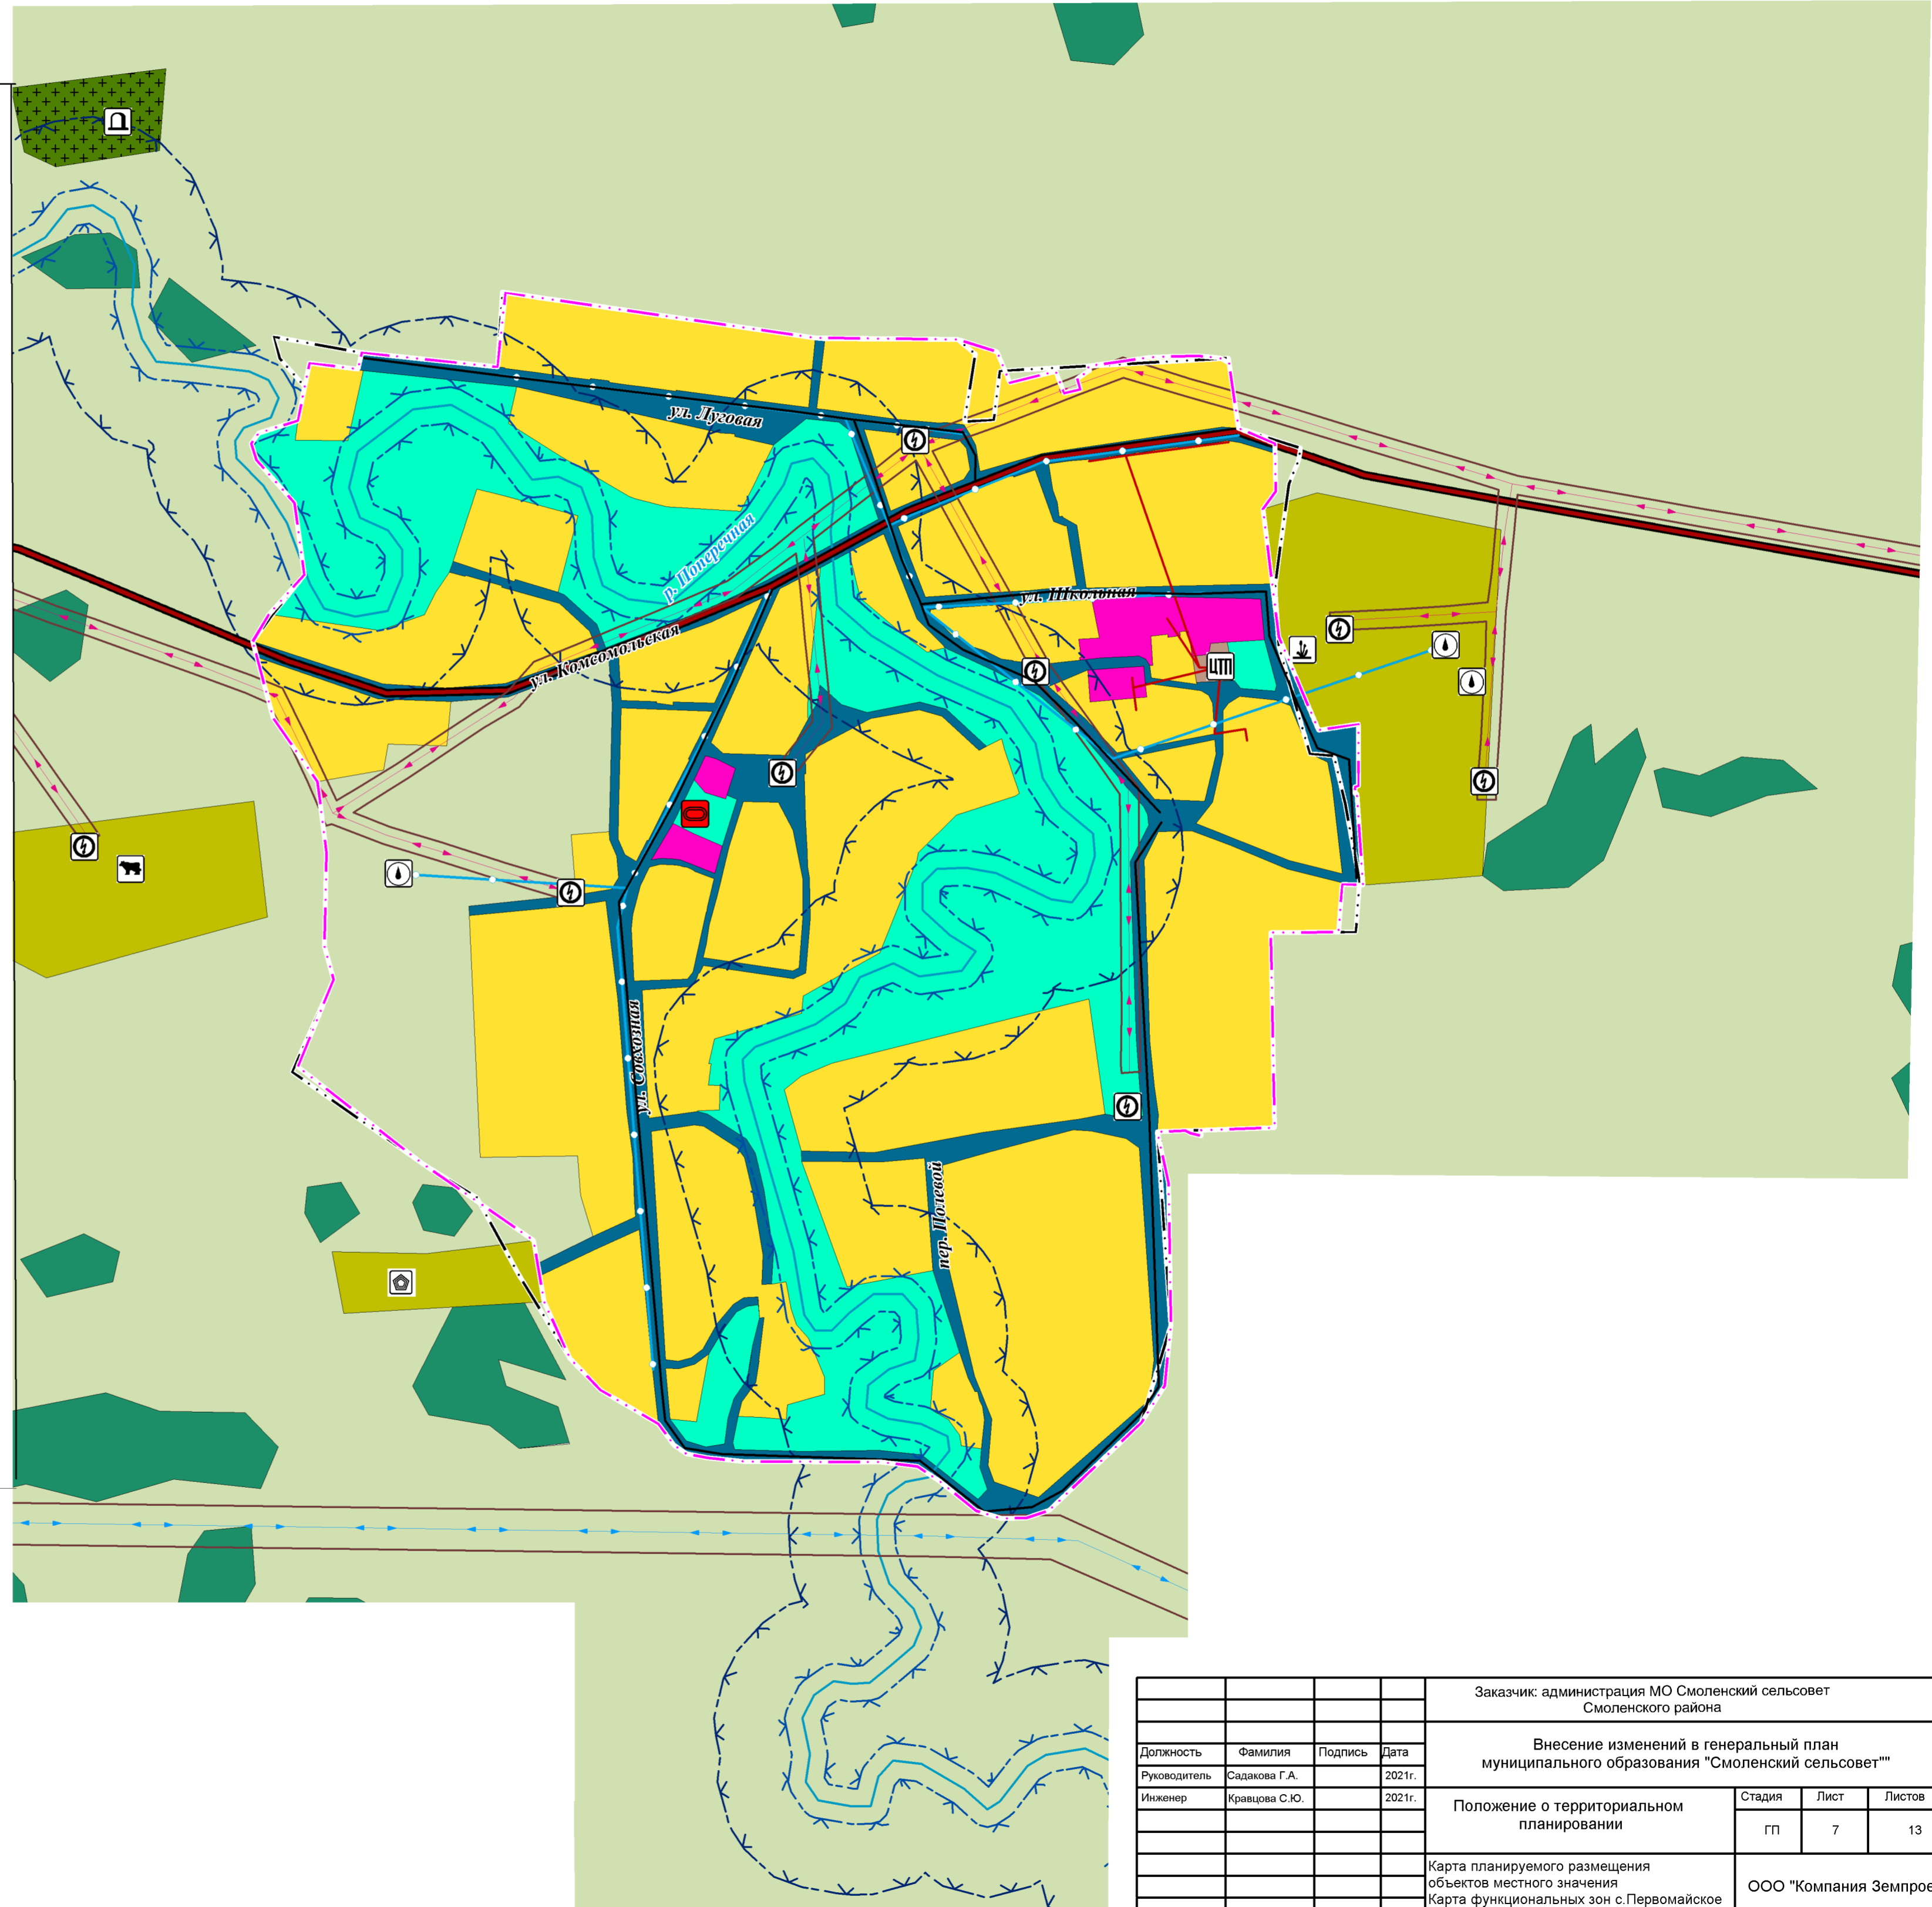

				Заказчик: администрация МО Смоленский сельсовет Смоленского района			
				Внесение изменений в генеральный план муниципального образования "Смоленский сельсовет"			
Должность	Фамилия	Подпись	Дата	Положение о территориальном планировании	Стадия	Лист	Листов
Руководитель	Садакова Г.А.		2021г.		гп	7	13
Инженер	Кравцова С.Ю.		2021г.	Карта планируемого размещения объектов местного значения Карта функциональных зон с.Первомайское			ООО "Компания Земпроект"