


# ВНЕСЕНИЕ ИЗМЕНЕНИЙ В ГЕНЕРАЛЬНЫЙ ПЛАН МУНИЦИПАЛЬНОГО ОБРАЗОВАНИЯ "СМОЛЕНСКИЙ СЕЛЬСОВЕТ"

## КАРТА ПЛАНИРУЕМЫХ ОБЪЕКТОВ КАПИТАЛЬНОГО СТРОИТЕЛЬСТВА С. ЛЕНИНСКОЕ

### КАРТА ФУНКЦИОНАЛЬНЫХ ЗОН С. ЛЕНИНСКОЕ

#### УСЛОВНЫЕ ОБОЗНАЧЕНИЯ

планируемый к реконструкции	планируемый к размещению	существующий, строящийся	
			<b>ГРАНИЦЫ</b>
			Граница городского округа
			Граница населенного пункта
			<b>ОБЪЕКТЫ ТРАНСПОРТНОЙ ИНФРАСТРУКТУРЫ</b>
			<i>МЕСТНОГО ЗНАЧЕНИЯ</i>
			Улицы и дороги местного значения
			<b>ОБЪЕКТЫ СОЦИАЛЬНОЙ ИНФРАСТРУКТУРЫ И ОТДЫХА</b>
			Детская площадка
			<b>ОБЪЕКТЫ ТРУБОПРОВОДНОГО ТРАНСПОРТА И ИНЖЕНЕРНОЙ ИНФРАСТРУКТУРЫ</b>
			<i>МЕСТНОГО ЗНАЧЕНИЯ</i>
			Трансформаторная подстанция
			Линия электропередачи воздушная 10 кВ
			Водонапорная башня
			Артезианская скважина
			Водопровод
			<b>ФУНКЦИОНАЛЬНЫЕ ЗОНЫ</b>
			Зона застройки индивидуальными жилыми домами
			Производственная зона
			Зона инженерной инфраструктуры
			Зона транспортной инфраструктуры
			Зона сельскохозяйственных угодий
			Производственная зона сельскохозяйственных предприятий
			Зона озелененных территорий общего пользования
			Зона лесов
			Зона кладбищ
			<b>ПРИРОДНЫЕ ОБЪЕКТЫ</b>
			Поверхностные водные объекты

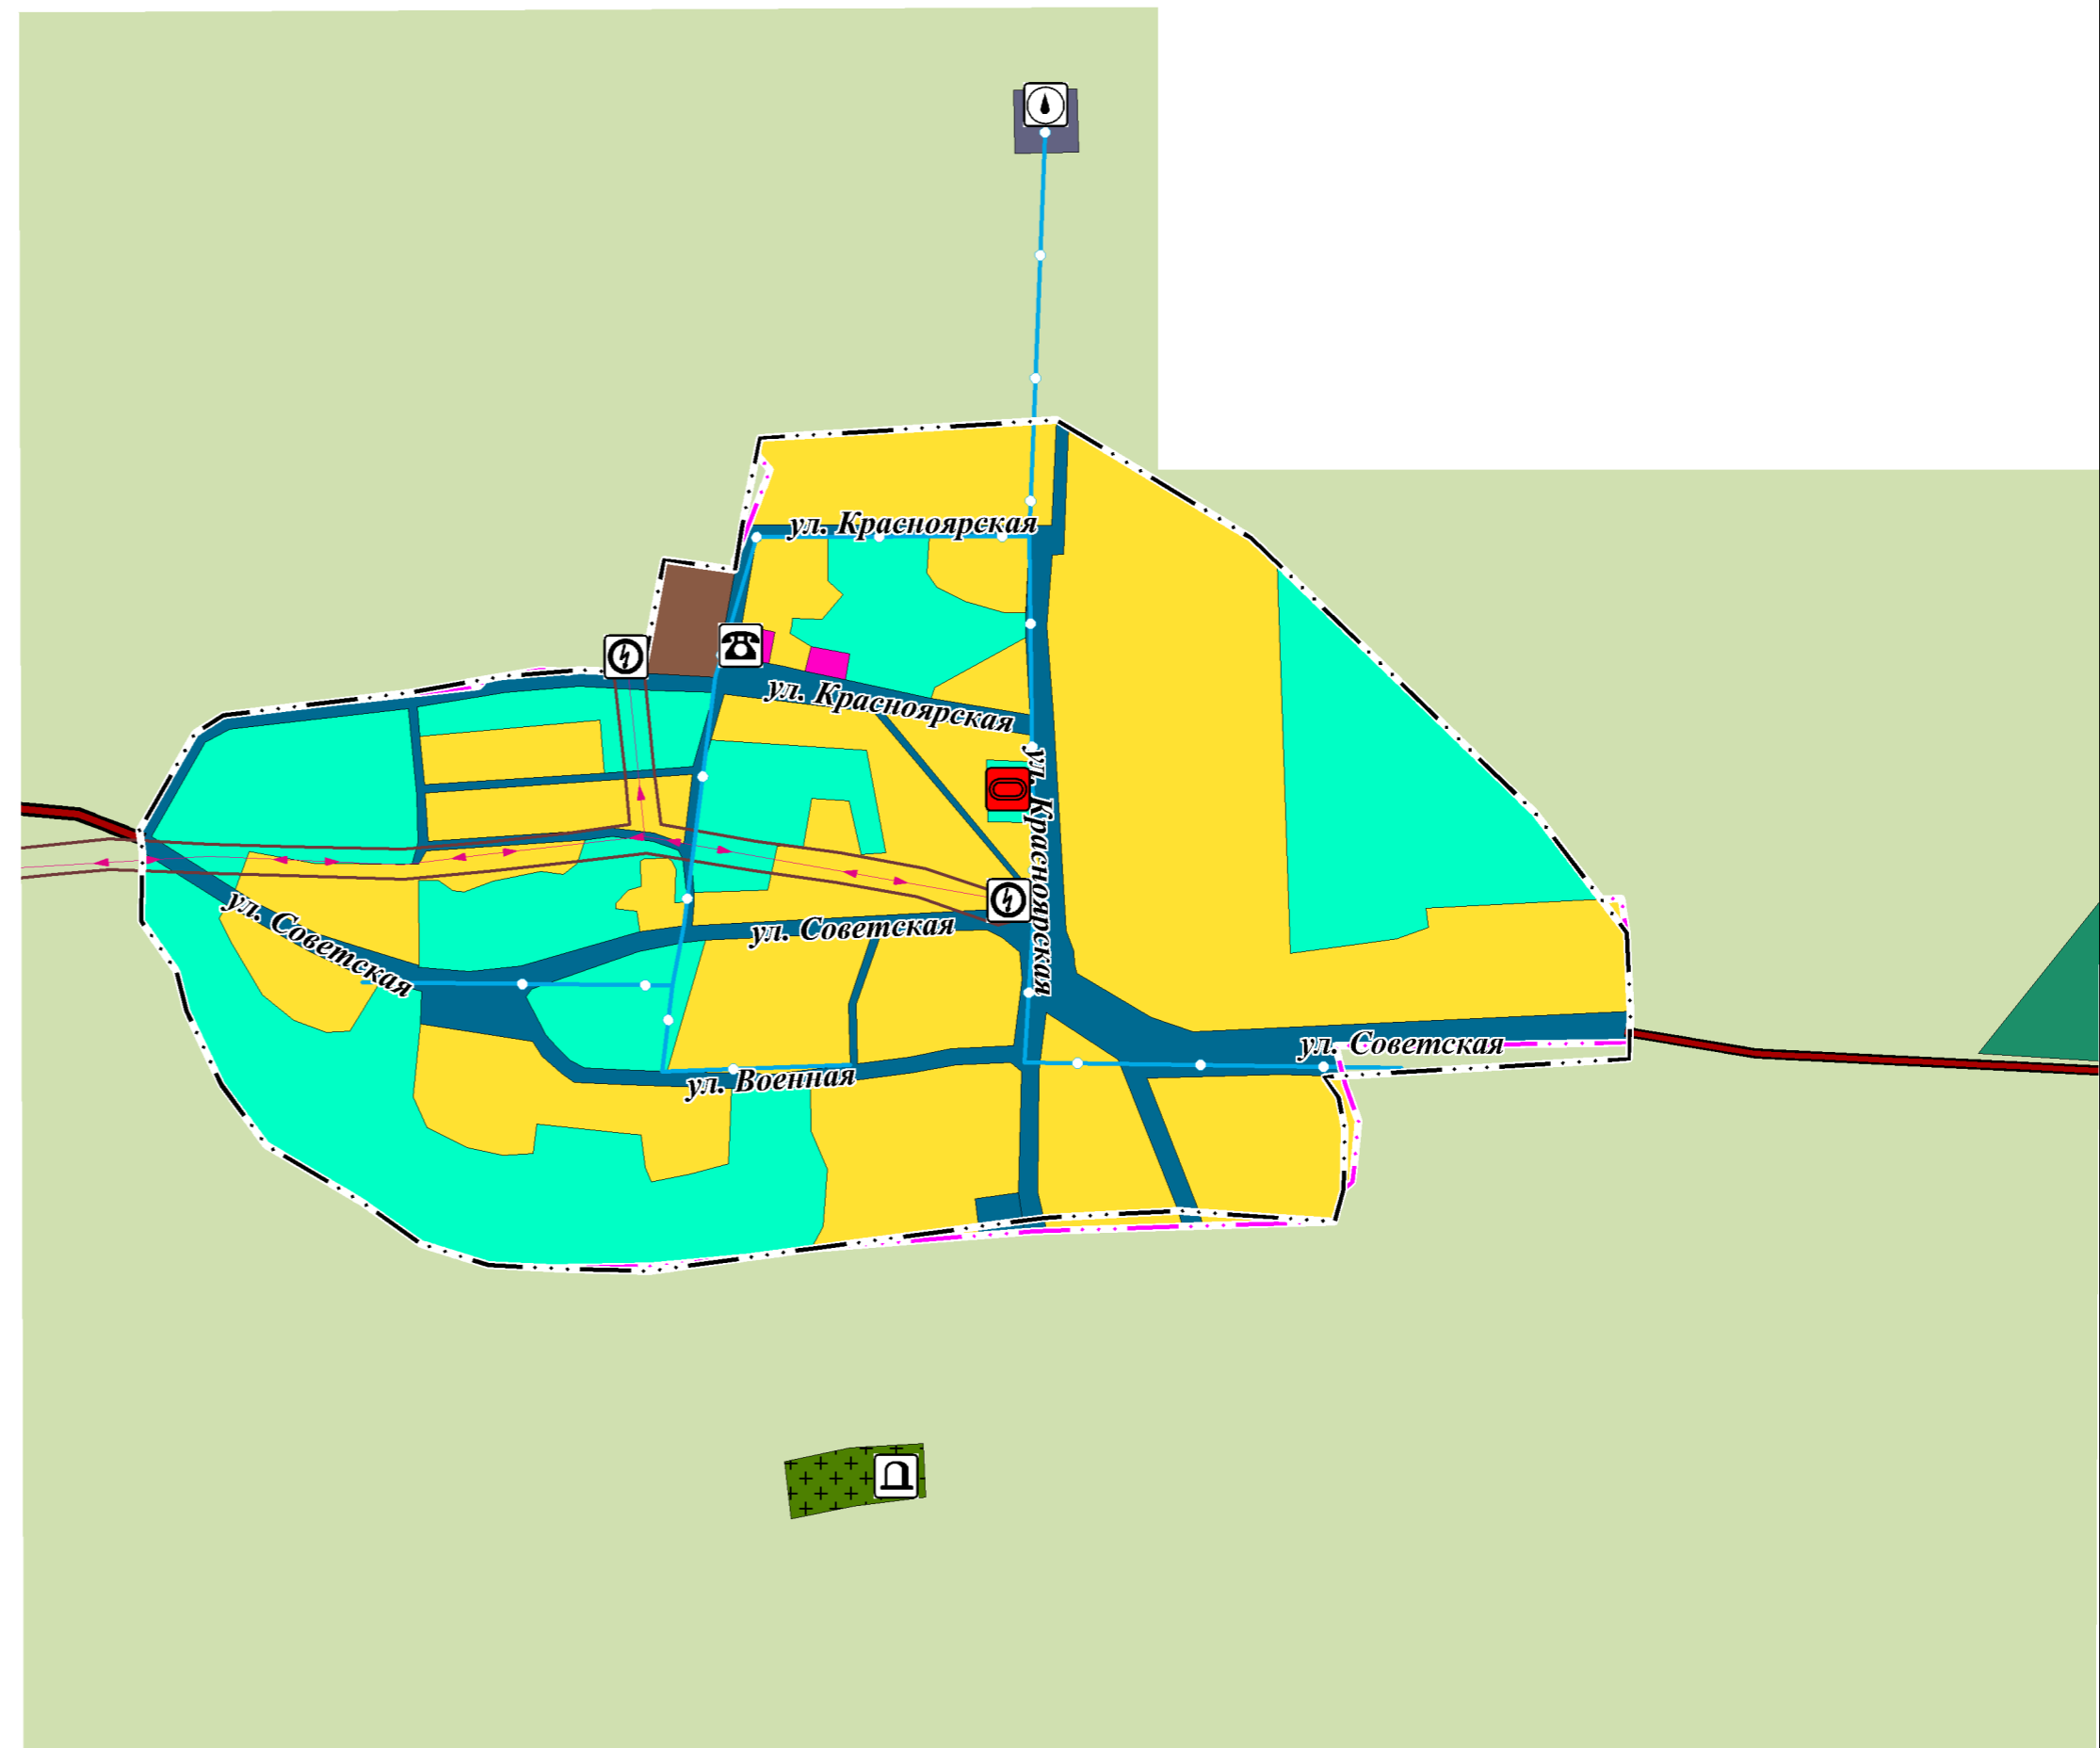

				Заказчик: администрация МО Смоленский сельсовет Смоленского района			
				Внесение изменений в генеральный план муниципального образования "Смоленский сельсовет"			
Должность	Фамилия	Подпись	Дата	Положение о территориальном планировании	Стадия	Лист	Листов
Руководитель	Садакова Г.А.		2021г.		ГП	8	13
Инженер	Кравцова С.Ю.		2021г.	Карта планируемого размещения объектов местного значения Карта функциональных зон с. Ленинское	ООО "Компания Земпроект"		