


Генеральный план МО Линевский сельсовет Смоленского района Алтайского края

Карта планируемого и существующего размещения объектов федерального, регионального и местного значения (основной чертеж) с. Песчаное

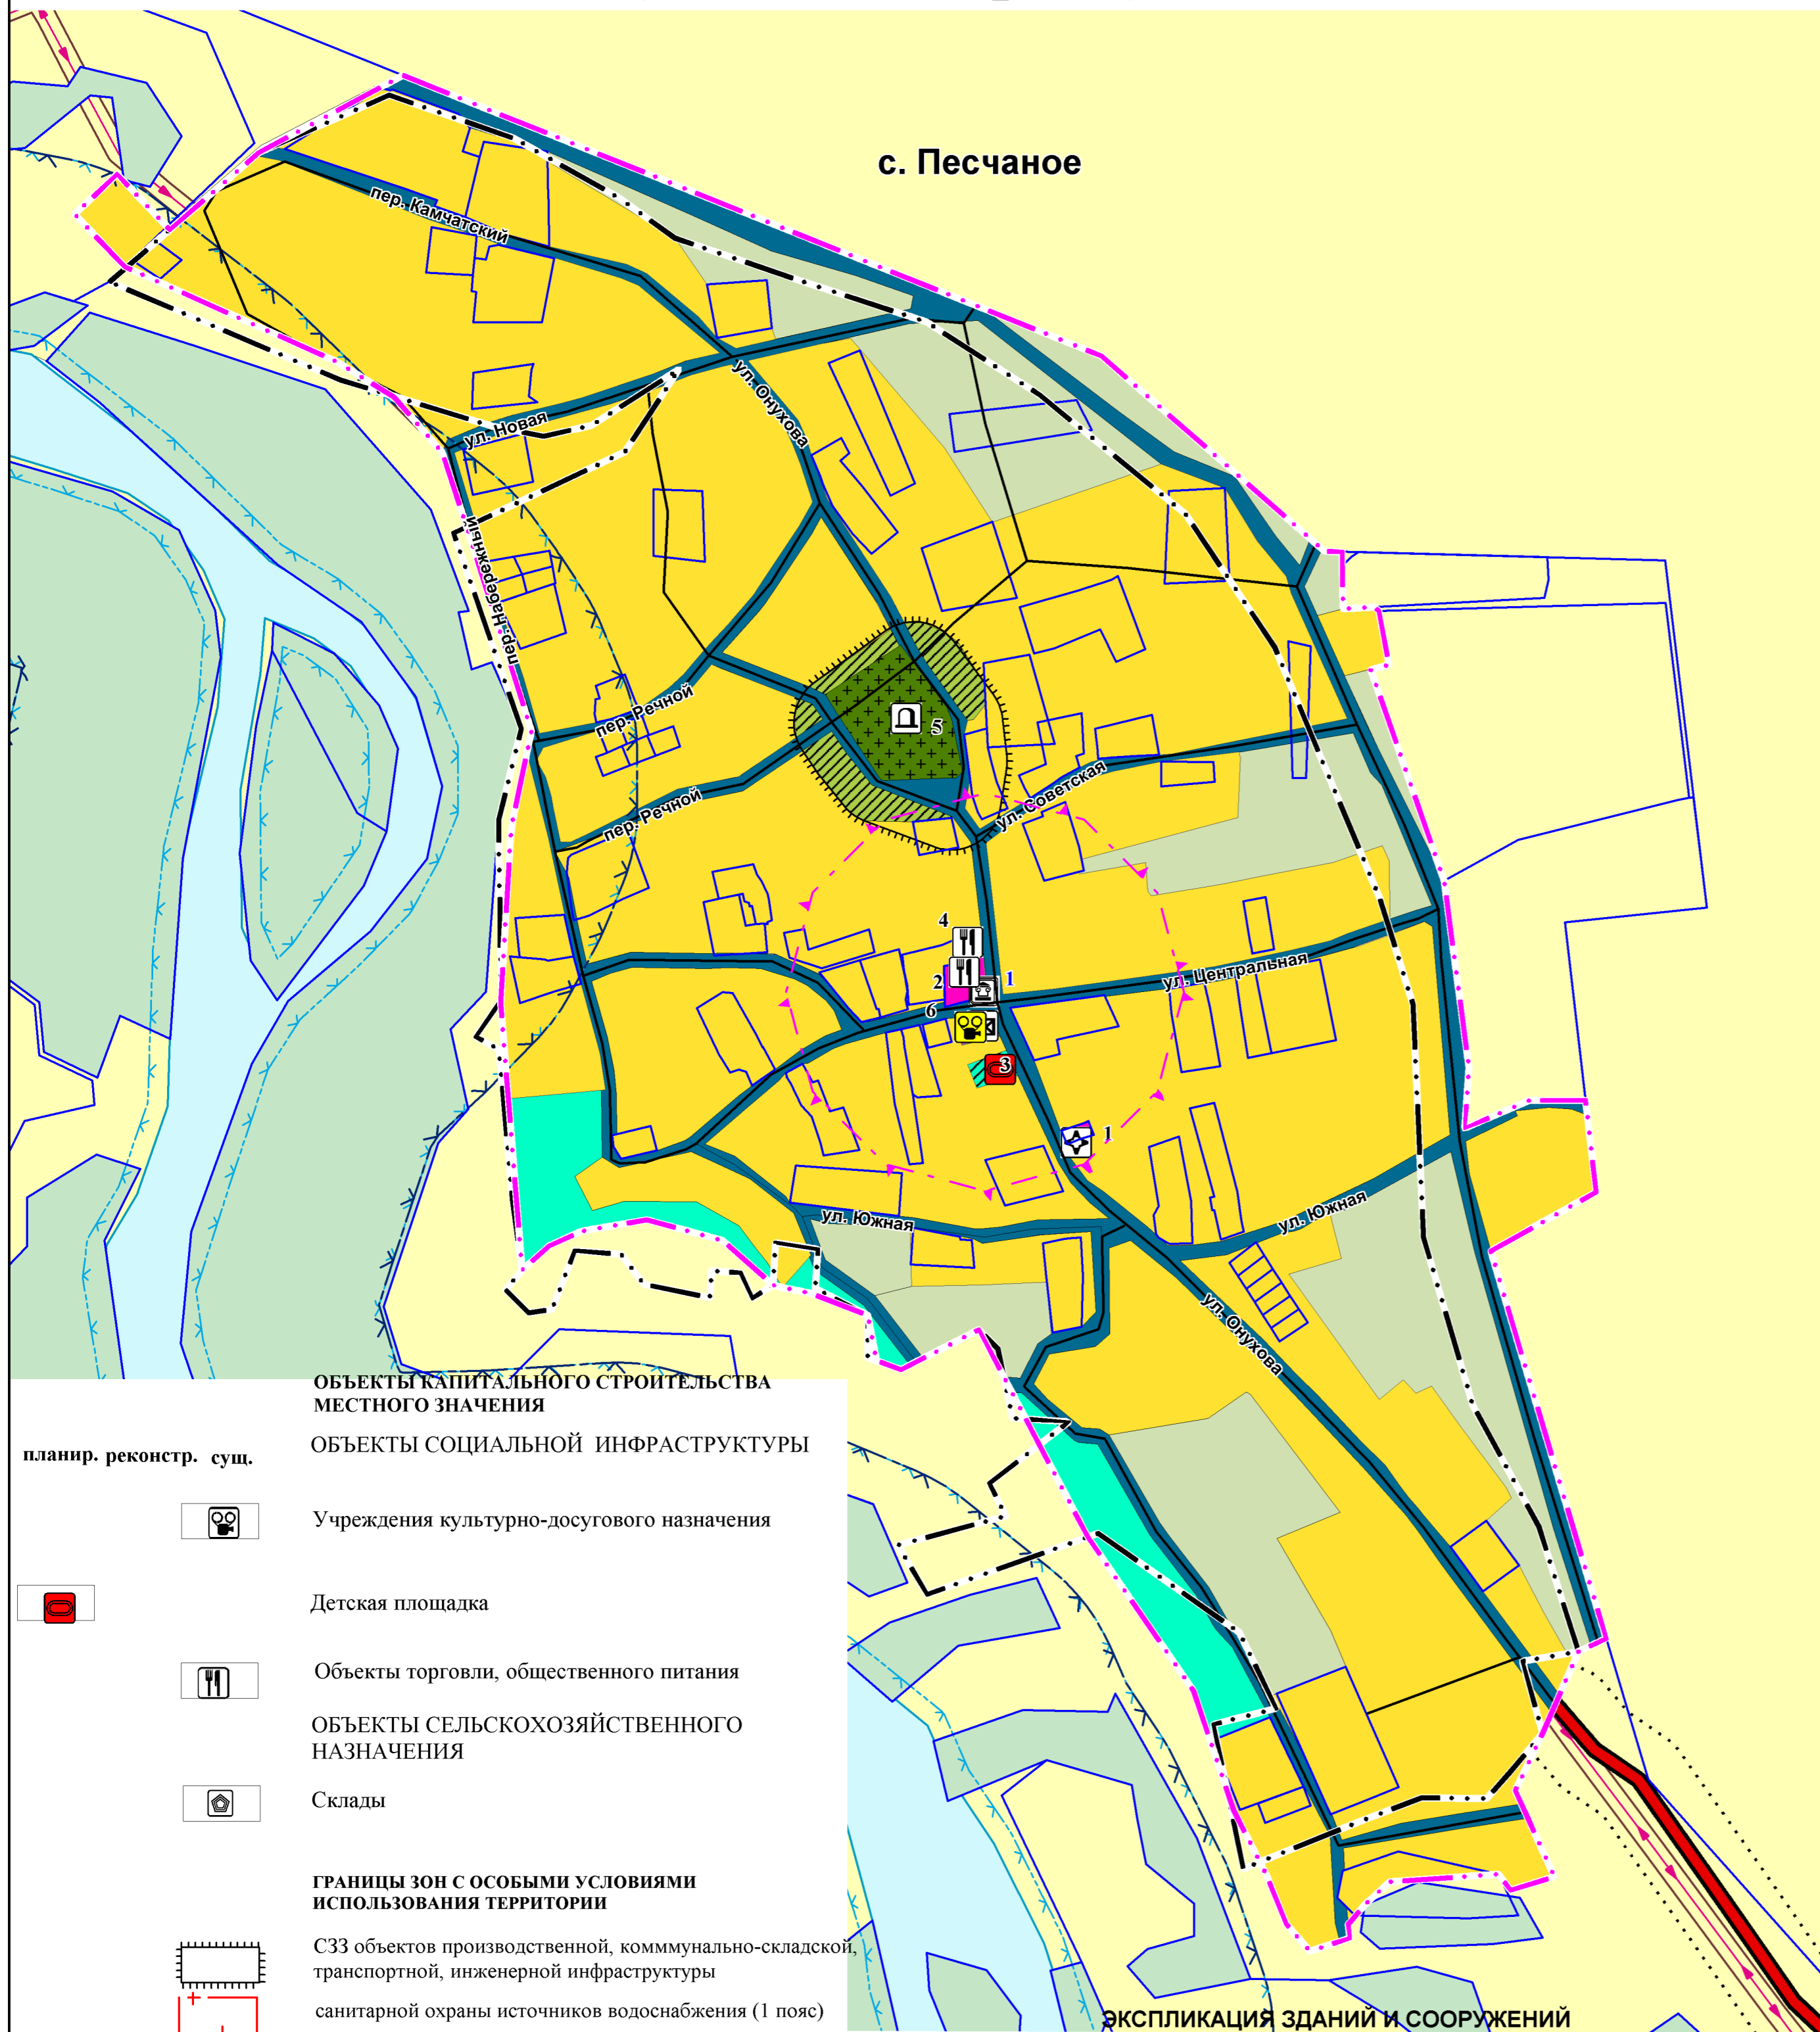

ОБЪЕКТЫ КАПИТАЛЬНОГО СТРОИТЕЛЬСТВА МЕСТНОГО ЗНАЧЕНИЯ

планир. реконстр. сущ.

ОБЪЕКТЫ СОЦИАЛЬНОЙ ИНФРАСТРУКТУРЫ

- Учреждения культурно-досугового назначения
- Детская площадка
- Объекты торговли, общественного питания

ОБЪЕКТЫ СЕЛЬСКОХОЗЯЙСТВЕННОГО НАЗНАЧЕНИЯ

- Склады

ГРАНИЦЫ ЗОН С ОСОБЫМИ УСЛОВИЯМИ ИСПОЛЬЗОВАНИЯ ТЕРРИТОРИИ

- СЗЗ объектов производственной, коммунально-складской, транспортной, инженерной инфраструктуры
- санитарной охраны источников водоснабжения (1 пояс)
- придорожная полоса
- охранной зоны объектов электросетевого комплекса
- береговая полоса
- прибрежно-защитная полоса
- водоохранная зона
- защитная зона объекта культурного наследия

ЭКСПЛИКАЦИЯ ЗДАНИЙ И СООРУЖЕНИЙ

№ п/п	наименование объекта	этажность	количество	статус объекта	значение объекта
1	ФАП	1	1	Существующий	Регионального
2	Клуб	1	1	Существующий	Местного значения муниципального района
3	Почта	1	1	Существующий	Федерального
4	Магазин	1	1	Существующий	Объект бизнеса
5	Кладбище	1	1	Существующий	Местного значения поселения
6	Детская спортивная площадка	1	1	Планируемый	

Условные обозначения

ГРАНИЦЫ

- Населенных пунктов
- Земельные участки, стоящие на кадастровом учете

ЗЕМЛИ

- Сельскохозяйственного назначения
- Водные объекты на землях сельскохозяйственного назначения
- Лесного фонда

ФУНКЦИОНАЛЬНЫЕ ЗОНЫ:

- Зона застройки индивидуальными жилыми домами
- Общественно-деловая зона
- Зона транспортной инфраструктуры
- Зона озелененных территорий общего пользования (лесопарки, парки, скверы, детские площадки)
- Зона специального назначения, в том числе:
 - Зона кладбищ
 - Зона озелененных территорий специального назначения
 - Зона сельскохозяйственного использования, в том числе:
 - Зона сельскохозяйственных угодий

Объекты транспортной инфраструктуры

- Улично-дорожная сеть

Объекты инженерной инфраструктуры

- Трансформаторная подстанция
- Линия электропередачи воздушная 10 кВ

Объекты специального назначения

- Кладбище

ОБЪЕКТЫ КАПИТАЛЬНОГО СТРОИТЕЛЬСТВА РЕГИОНАЛЬНОГО ЗНАЧЕНИЯ

- ФАП
- Транспортной инфраструктуры
- Автодороги регионального значения

ОБЪЕКТЫ КАПИТАЛЬНОГО СТРОИТЕЛЬСТВА ФЕДЕРАЛЬНОГО ЗНАЧЕНИЯ

- Почта
- Объекты культурного наследия

Объекты культурного наследия

- 1 Памятник воинам, погибшим в годы Великой Отечественной войны (1941-1945 г.г.)

ЗАКАЗЧИК: АДМИНИСТРАЦИЯ МО ЛИНЕВСКИЙ СЕЛЬСОВЕТ					
ГЕНЕРАЛЬНЫЙ ПЛАН ЛИНЕВСКОГО СЕЛЬСОВЕТА СМОЛЕНСКОГО РАЙОНА АЛТАЙСКОГО КРАЯ					
Изм.	Получ.	Лист	Лист	Подпись	Дата
Материалы по обоснованию				Стадия	Лист
Директор	Садакова Г.А.			ГП	9
Инженер	Кравцова С.Ю.				9
Карта планируемого и существующего размещения объектов федерального, регионального и местного значения (основной чертеж)				ООО "КОМПАНИЯ ЗЕМПРОЕКТ"	