


Генеральный план МО Линевский сельсовет Смоленского района Алтайского края

Карта функциональных зон с. Песчаное

Карта планируемого размещения объектов местного значения с. Песчаное

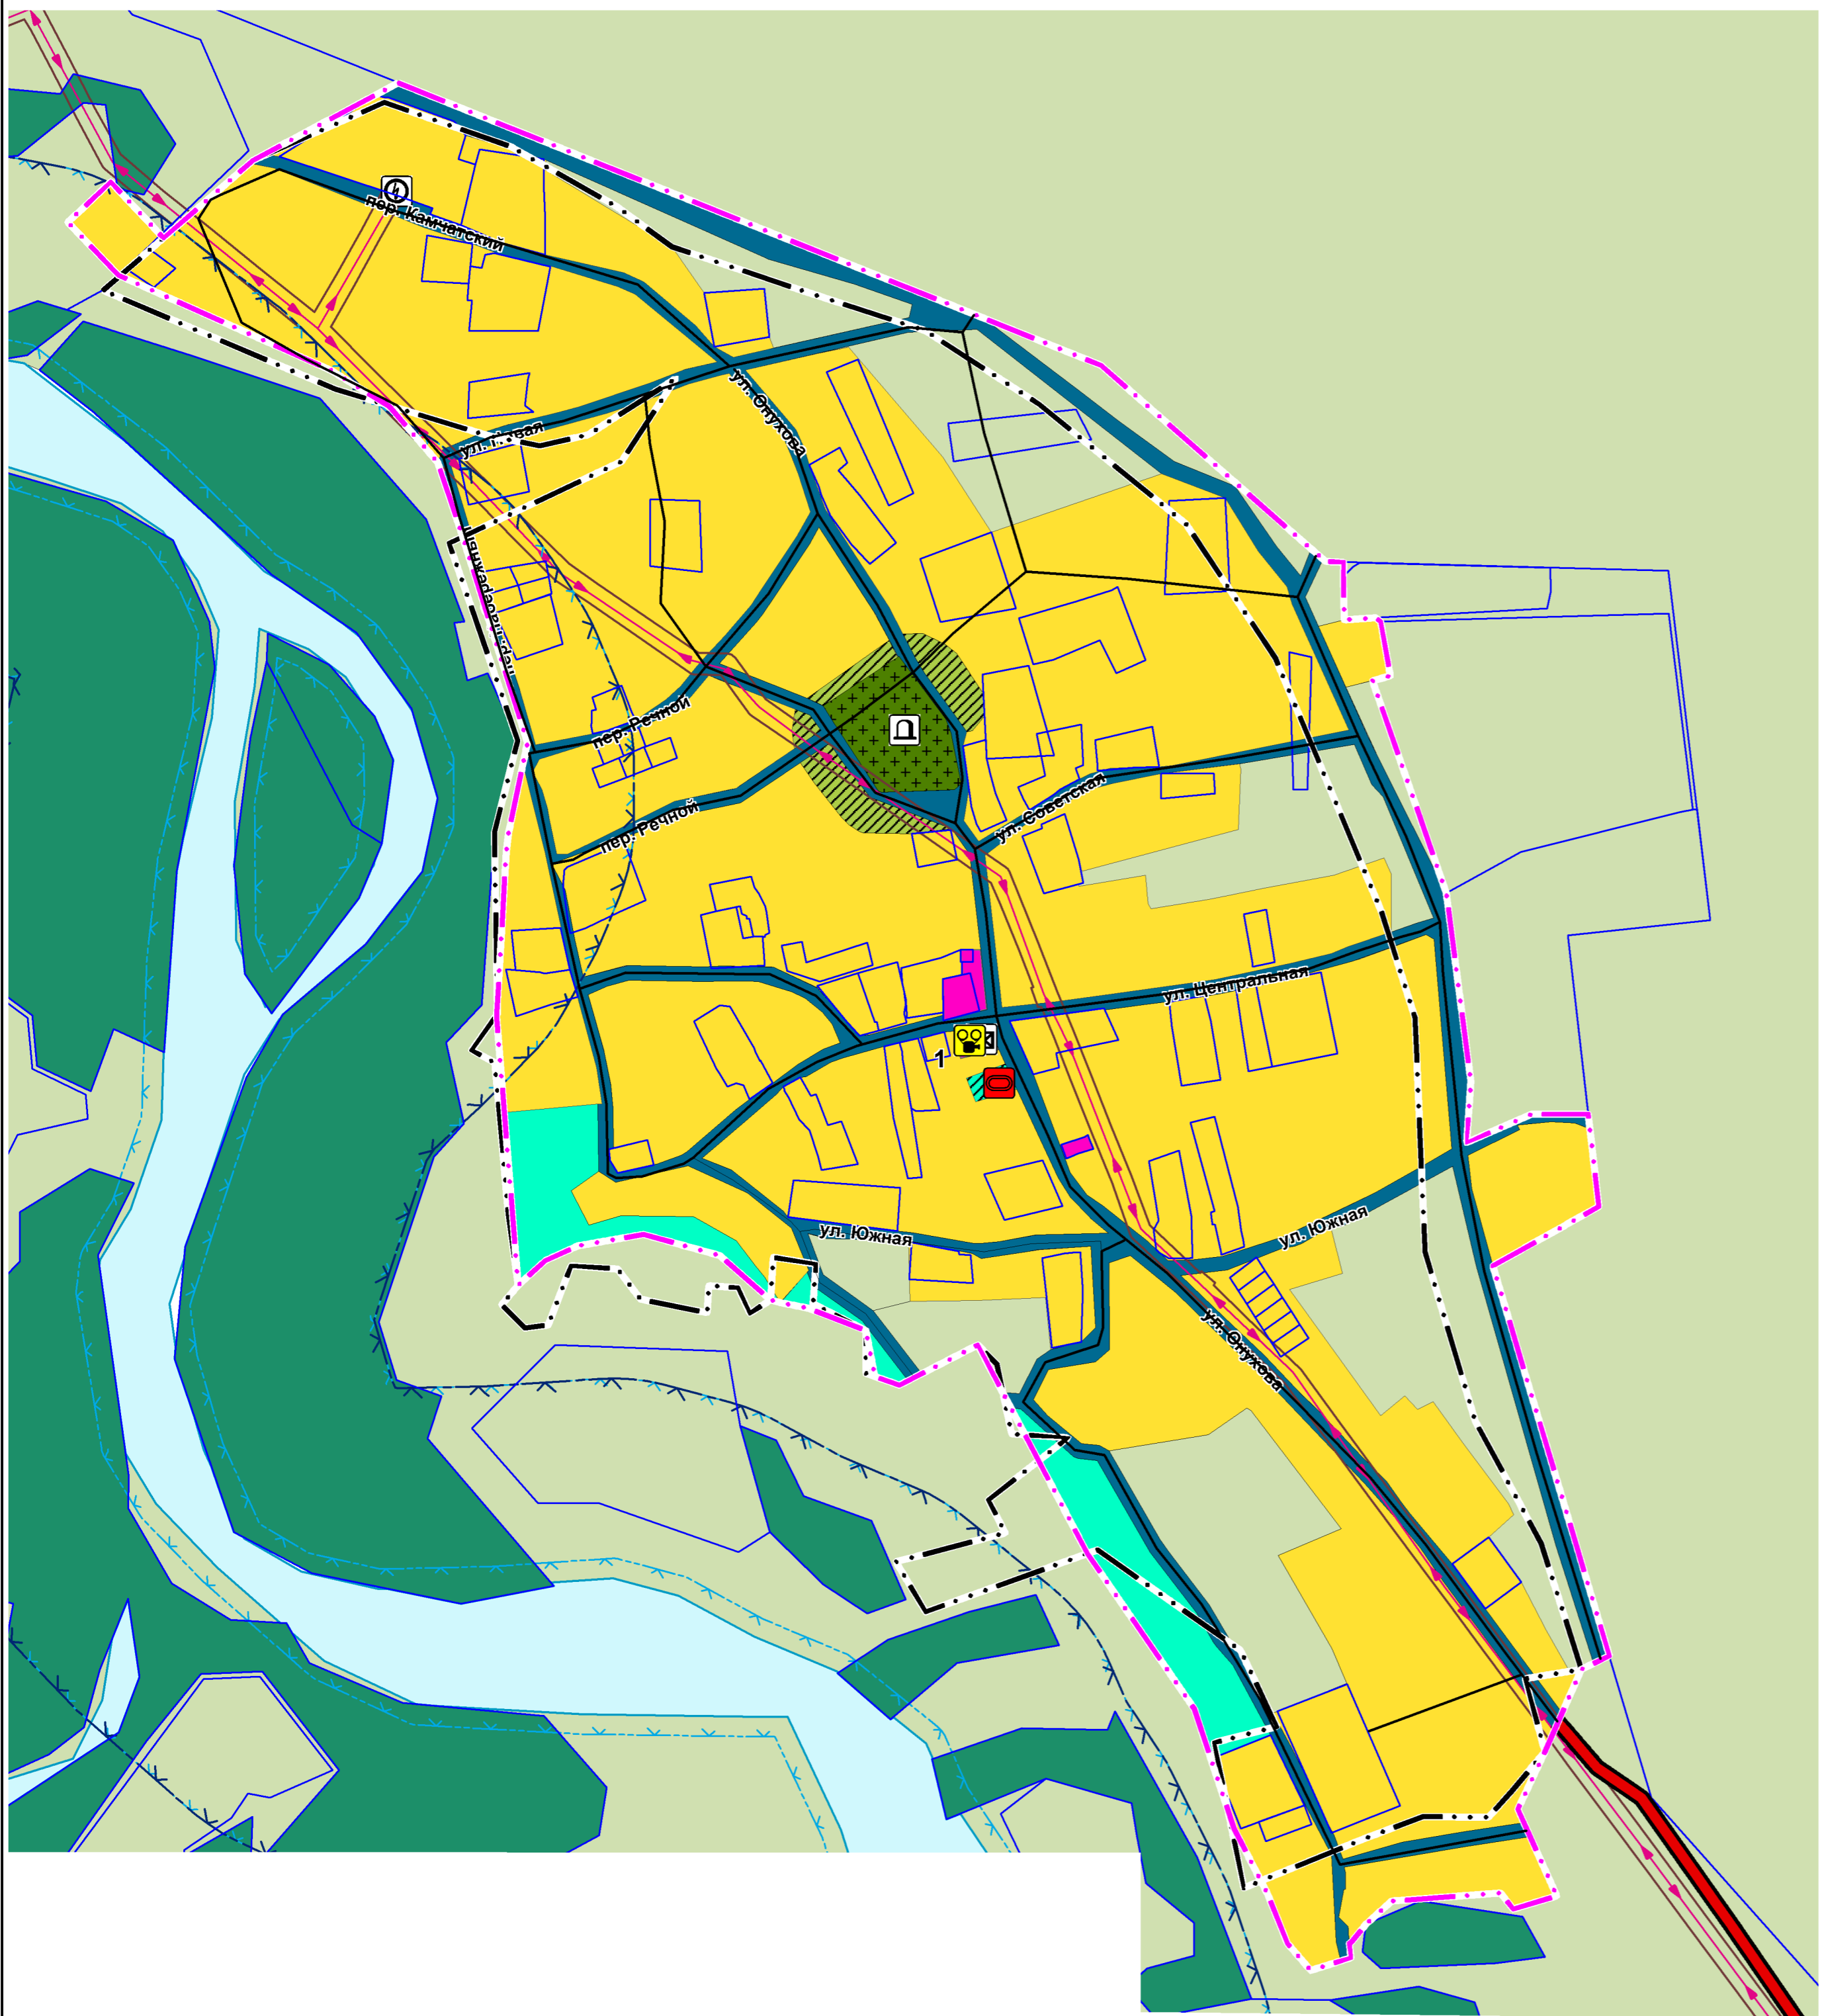

- Условные обозначения:**
- | | | |
|----------------|----------------|---|
| планир. | сущ. | ГРАНИЦЫ |
| | | населенных пунктов |
| | | земельные участки, стоящие на кадастровом учете |
| | | ФУНКЦИОНАЛЬНЫЕ ЗОНЫ: |
| | | Жилая зона, в том числе: |
| | | Зона застройки индивидуальными жилыми домами |
| | | Общественно-деловая зона |
| | | Зона транспортной инфраструктуры |
| | | Зона рекреационного назначения, в том числе: |
| | | Зона озелененных территорий общего пользования, в т.ч. скверы, детские площадки |
| | | Зона отдыха (турбазы) |
| | | Зона сельскохозяйственного использования, в том числе: |
| | | Зона сельскохозяйственных угодий |
| | | Производственная зона сельскохозяйственных предприятий |
| | | Зона лесов |
| | | Зона кладбищ |
| | | Зона озелененных территорий специального назначения |
| | | Поверхностные водные объекты |
| | | Автодороги регионального значения |
| | | Улично-дорожная сеть |
| | | Объекты транспортной инфраструктуры |
| | | Мост |
| | | Объекты инженерной инфраструктуры |
| | | Трансформаторная подстанция |
| | | Линия электропередачи воздушная 10 кВ |
| планир. | сущест. | Объекты специального назначения |
| | | Кладбища |

Экспликация планируемых к размещению объектов местного значения с. Песчаное

Функциональные зоны	№№	Знак на карте	Наименование объекта	Место размещения объекта	Мероприятия	Параметры объекта	Статус объекта
Общественно-деловая зона	1		СДК	ул. Центральная	Реконструкция	100 мест	муниципального района
	2		Детская площадка	ул. Онухова	Строительство	0,2 га	сельского поселения
Зона рекреационного назначения	3		Турбазы		Строительство	1 га	

ЗАКАЗЧИК: АДМИНИСТРАЦИЯ МО ЛИНЕВСКИЙ СЕЛЬСОВЕТ							
ГЕНЕРАЛЬНЫЙ ПЛАН ЛИНЕВСКОГО СЕЛЬСОВЕТА СМОЛЕНСКОГО РАЙОНА АЛТАЙСКОГО КРАЯ							
Изм.	Получ.	Лист	№ док.	Подпись	Дата		
Директор	Садакова Г.А.	Положения о территориальном планировании			Стадия	Лист	Листов
Инженер	Кравцова С.Ю.	Карта функциональных зон. Карта планируемого размещения объектов местного значения в границе с. Песчаное			ГП	5	9
					ООО "КОМПАНИЯ ЗЕМПРОЕКТ"		