


Генеральный план МО Линевский сельсовет Смоленского района

Карта функциональных зон пос. Заречный

Карта планируемого размещения объектов местного значения пос. Заречный

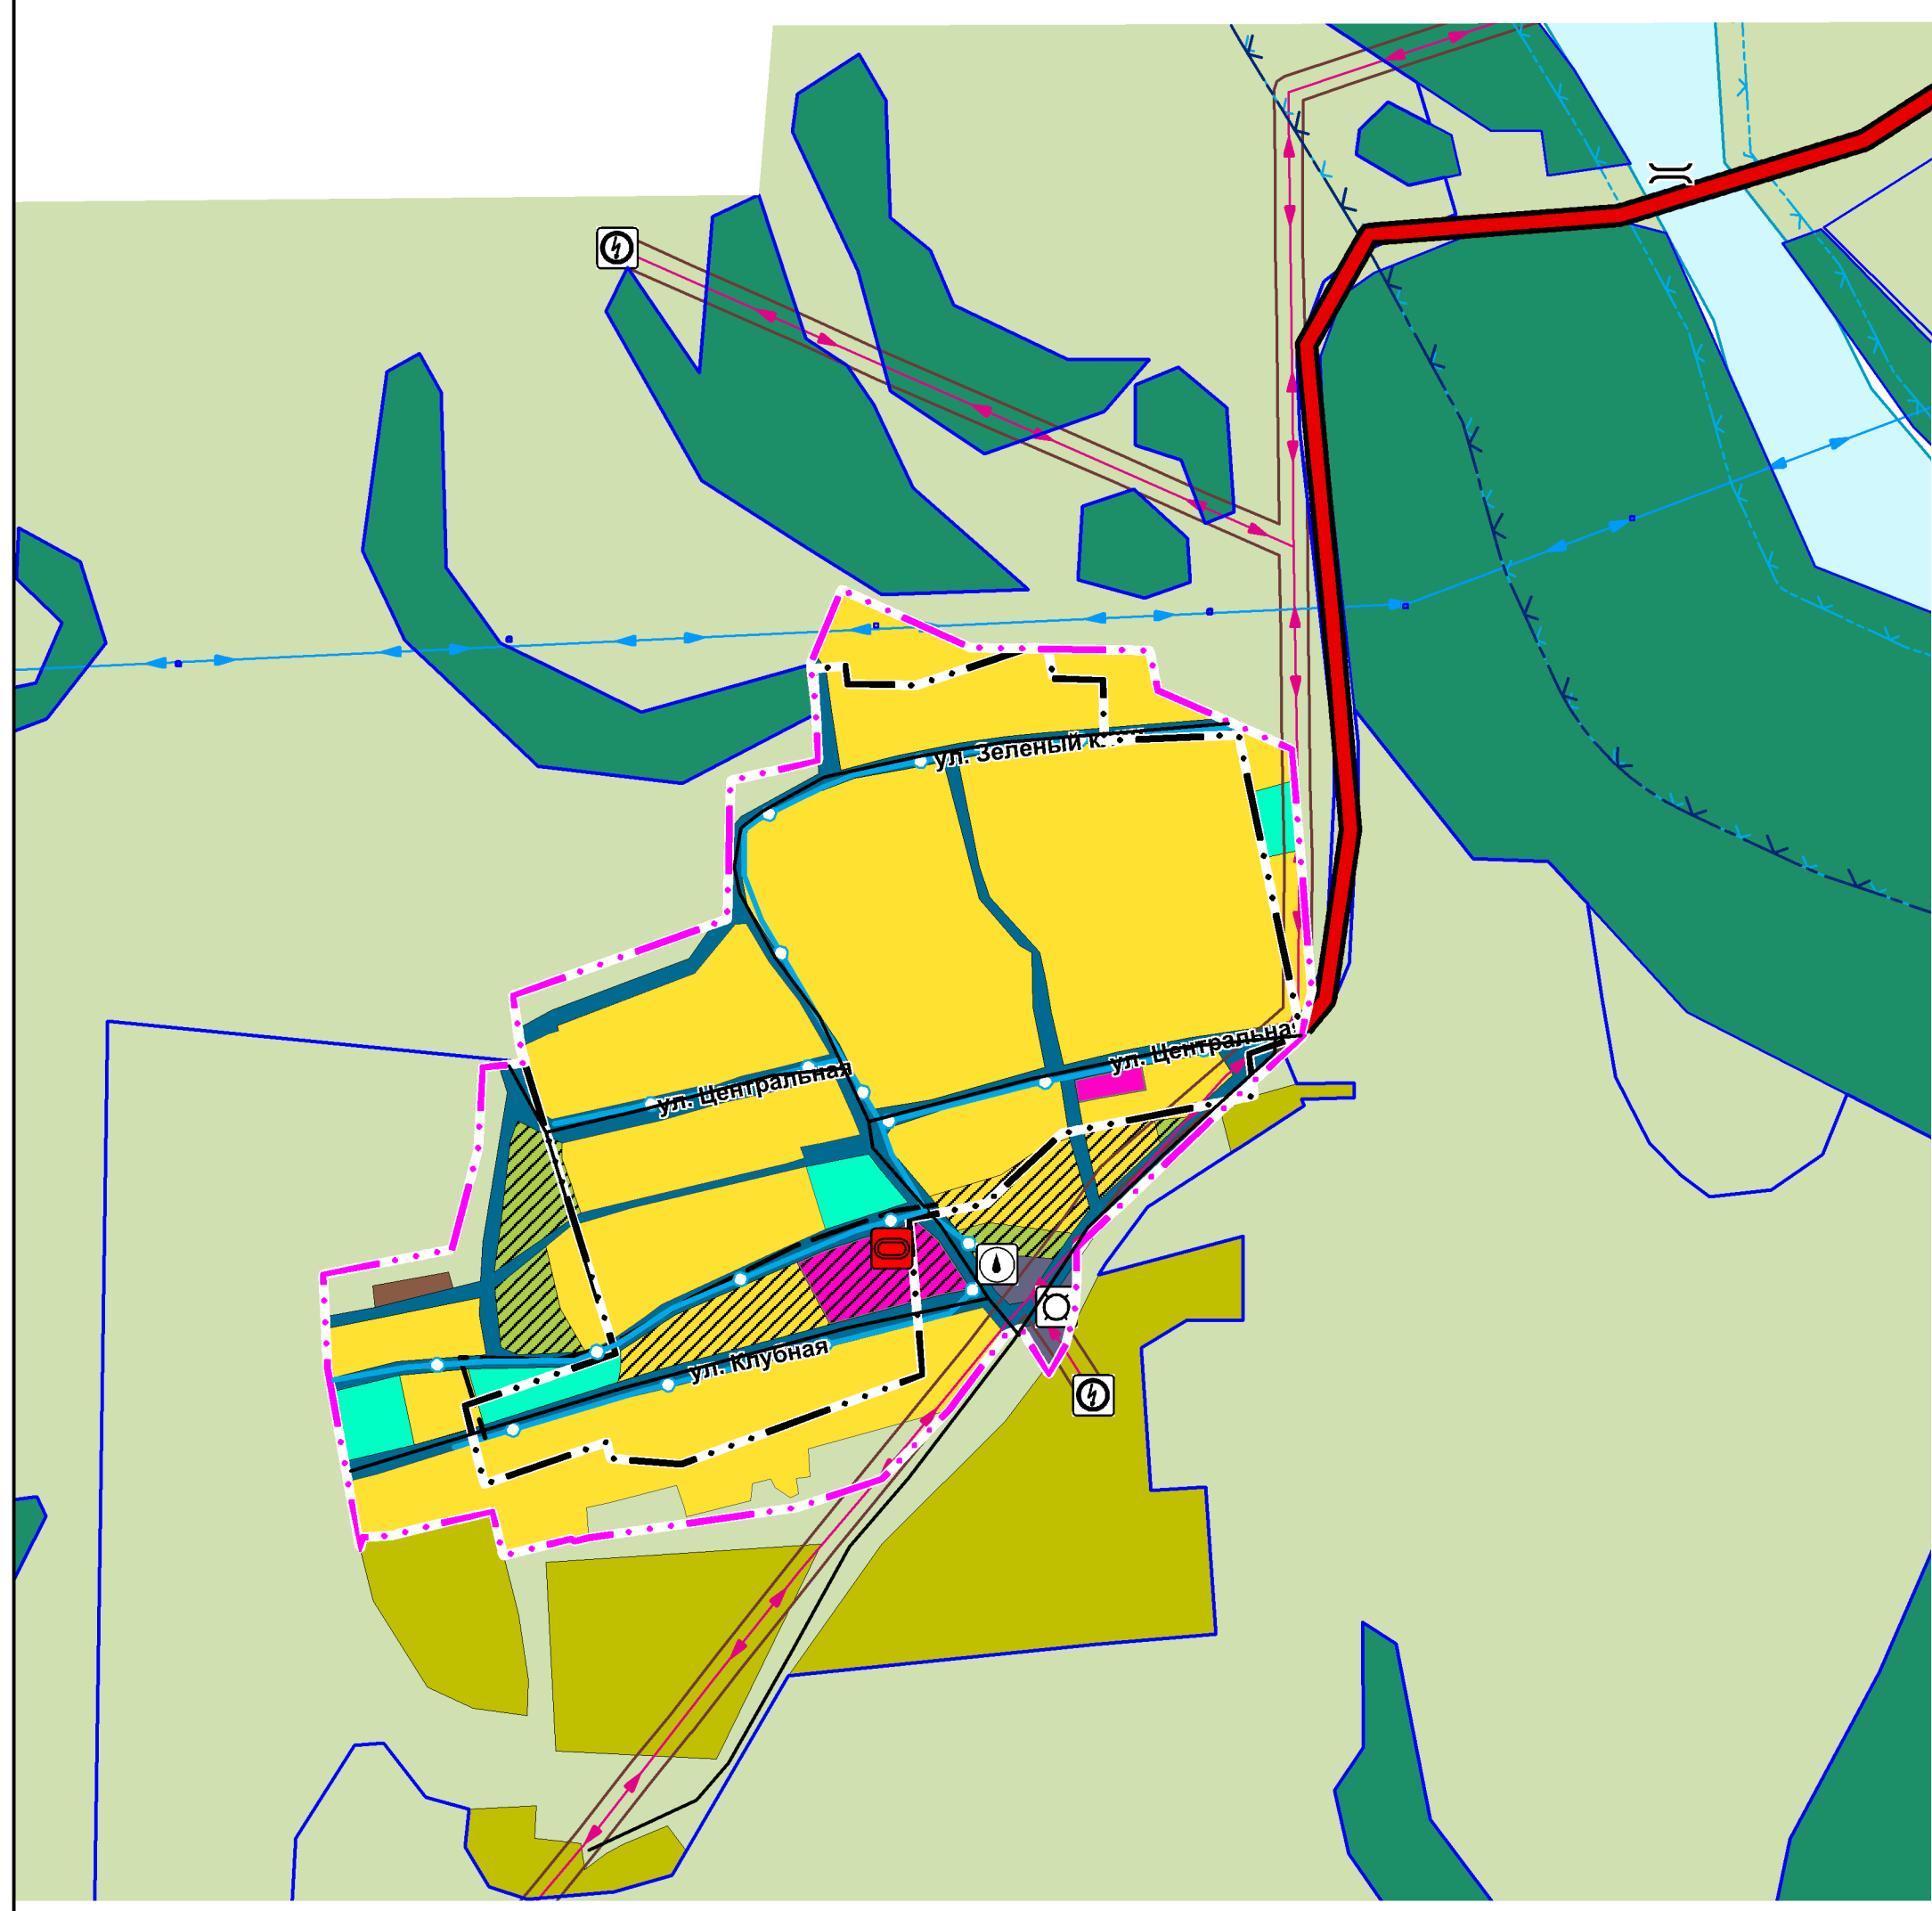

Условные обозначения:

планир.	суш.	ГРАНИЦЫ
		населенных пунктов
		земельные участки, стоящие на кадастровом учете
		ФУНКЦИОНАЛЬНЫЕ ЗОНЫ:
		Жилая зона, в том числе:
		Зона застройки индивидуальными жилыми домами
		Общественно-деловая зона
		Зона инженерной инфраструктуры
		Зона транспортной инфраструктуры
		Производственная зона
		Зона рекреационного назначения, в том числе:
		Зона озелененных территорий общего пользования, в т.ч. скверы, детские площадки
		Зона сельскохозяйственного использования, в том числе:
		Зона сельскохозяйственных угодий
		Производственная зона сельскохозяйственных предприятий
		Зона лесов
		Зона кладбищ
		Зона озелененных территорий специального назначения
		Поверхностные водные объекты
		Автомобильные дороги регионального значения
		Улично-дорожная сеть
		Объекты транспортной инфраструктуры
		Мост
		Объекты инженерной инфраструктуры
		Водопроводные сети
		Водонапорная башня
		Скважина
		Трансформаторная подстанция
		Линия электропередачи воздушная 10 кВ

Экспликация планируемых к размещению объектов местного значения пос. Заречный

Функциональные зоны		№, №	Знак на карте	Наименование объекта	Место размещения объекта	Мероприятия	Параметры	Статус объекта
Общественно-деловая зона	Спортивные и детские площадки	1		Детская площадка	ул. Центральная		1 шт.	сельского поселения
Линейные объекты								
Транспортной инфраструктуры		2		Улично-дорожная сеть	В границах населенного пункта	Строительство.	440 м	сельского поселения
Инженерной инфраструктуры		3		Водопроводные сети	В границах населенного пункта	Строительство.	460 м	

						ЗАКАЗЧИК: АДМИНИСТРАЦИЯ МО ЛИНЕВСКИЙ СЕЛЬСОВЕТ				
						ГЕНЕРАЛЬНЫЙ ПЛАН ЛИНЕВСКОГО СЕЛЬСОВЕТА СМОЛЕНСКОГО РАЙОНА АЛТАЙСКОГО КРАЯ				
Изм.	Подуч.	Лист	Людк.	Подпись	Дата	Положения о территориальном планировании		Стадия	Лист	Листов
								ГП	4	9
Директор	Садакова Г.А.					Карта функциональных зон. Карта планируемого размещения объектов местного значения в границе пос. Заречный		ООО "КОМПАНИЯ ЗЕМПРОЕКТ"		
Инженер	Кравцова С.Ю.									