


Генеральный план МО Линевский сельсовет Смоленского района Алтайского края

Карта планируемого и существующего размещения объектов федерального, регионального и местного значения (основной чертеж) пос. Заречный

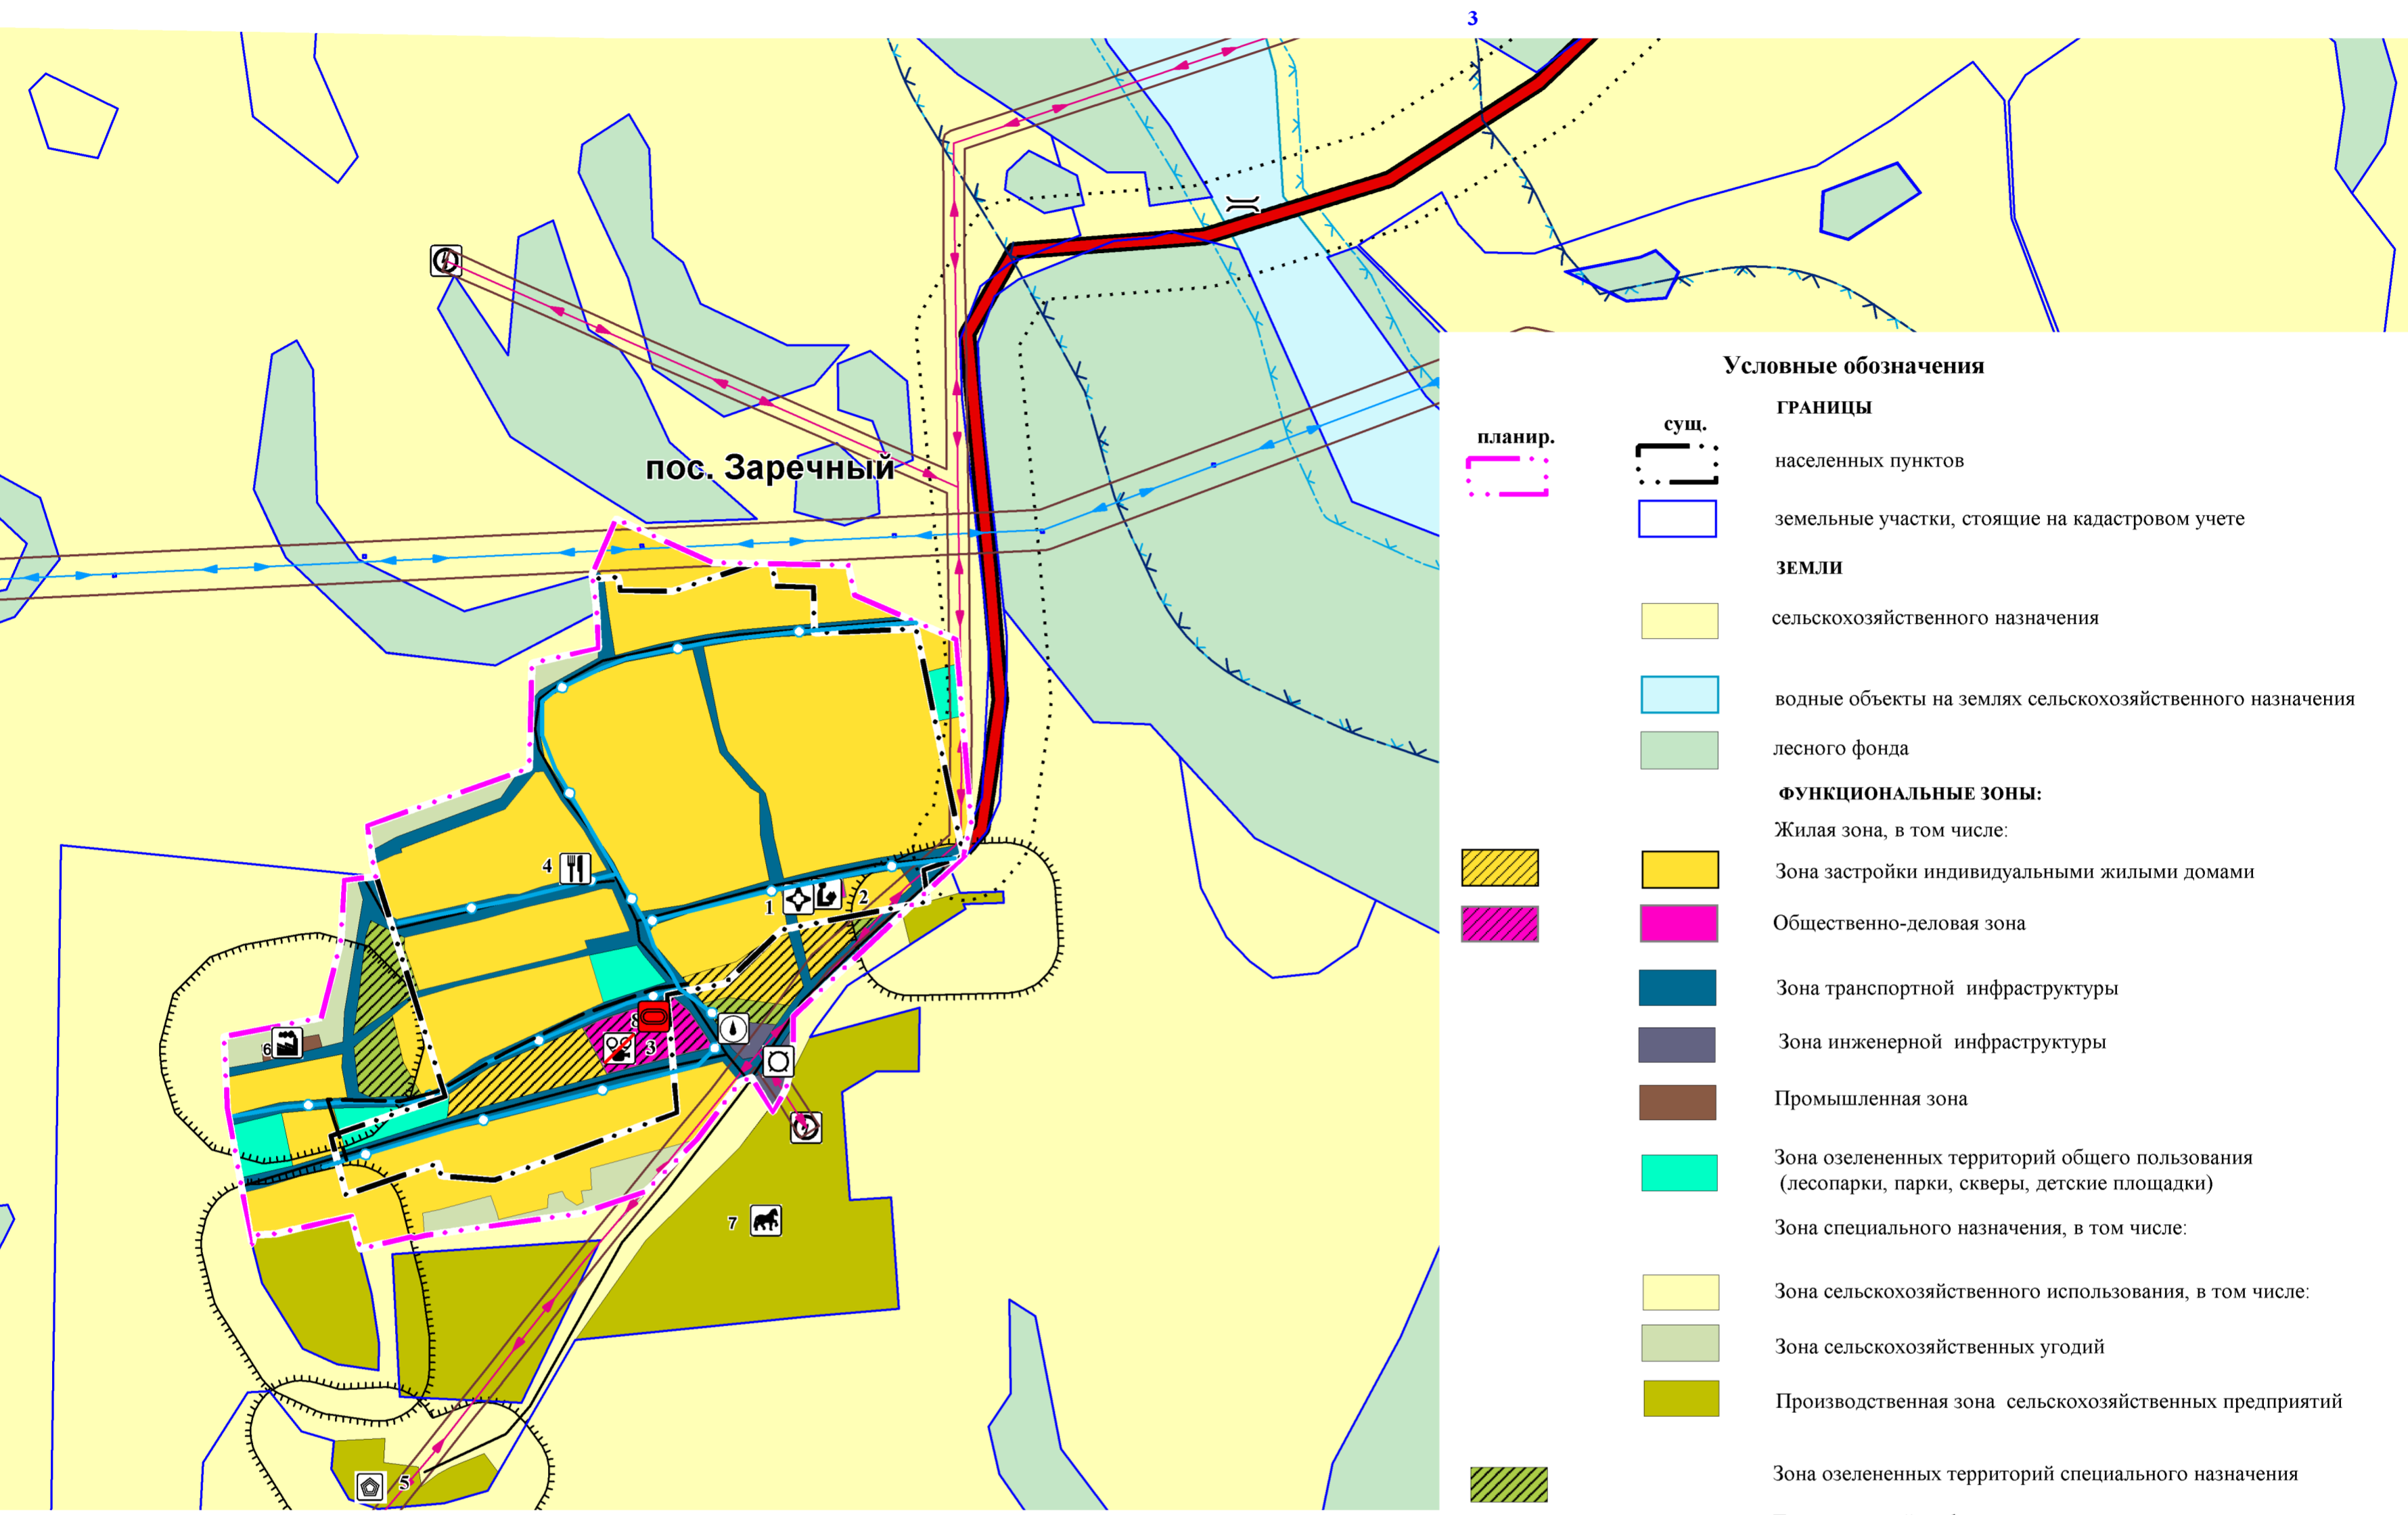

Условные обозначения

- ГРАНИЦЫ**
- населенных пунктов
 - земельные участки, стоящие на кадастровом учете
- ЗЕМЛИ**
- сельскохозяйственного назначения
 - водные объекты на землях сельскохозяйственного назначения
 - лесного фонда
- ФУНКЦИОНАЛЬНЫЕ ЗОНЫ:**
- Жилая зона, в том числе:
- Зона застройки индивидуальными жилыми домами
 - Общественно-деловая зона
 - Зона транспортной инфраструктуры
 - Зона инженерной инфраструктуры
 - Промышленная зона
 - Зона озелененных территорий общего пользования (лесопарки, парки, скверы, детские площадки)
 - Зона специального назначения, в том числе:
 - Зона сельскохозяйственного использования, в том числе:
 - Зона сельскохозяйственных угодий
 - Производственная зона сельскохозяйственных предприятий
 - Зона озелененных территорий специального назначения
- Транспортной инфраструктуры**
- Улично-дорожная сеть
- Объекты инженерной инфраструктуры**
- Водопроводные сети
 - Водозабор (водонапорная башня и скважина)
 - Трансформаторная подстанция
 - Линия электропередачи воздушная 10 кВ

ЭКСПЛИКАЦИЯ ЗДАНИЙ И СООРУЖЕНИЙ

№ п/п	наименование объекта	статус объекта	значение объекта
1	ФАП	Существующий	Регионального
2	Школа	Существующий	Местного значения муниципального района
3	Клуб	Не работает	Местного значения поселения
4	Магазин	Существующий	Объект бизнеса
5	Гараж		Местного значения поселения
6	Пилорама	Существующий	Местного значения поселения
7	Коневферма	Существующий	Местного значения поселения
8	Детская спортивная площадка	Планируемый	
9			

ОБЪЕКТЫ КАПИТАЛЬНОГО СТРОИТЕЛЬСТВА РЕГИОНАЛЬНОГО ЗНАЧЕНИЯ

- ФАП
- Автомобильные дороги регионального значения
- Линия электропередачи воздушная 110 кВ

ОБЪЕКТЫ СЕЛЬСКОХОЗЯЙСТВЕННОГО И ПРОИЗВОДСТВЕННОГО НАЗНАЧЕНИЯ

- Объекты животноводства (коневодство)
- Склады
- Пилорама

ГРАНИЦЫ ЗОН С ОСОБЫМИ УСЛОВИЯМИ ИСПОЛЬЗОВАНИЯ ТЕРРИТОРИИ

- СЗЗ объектов производственной, коммунально-складской, транспортной, инженерной инфраструктуры
- зон санитарной охраны источников водоснабжения (1 пояс)
- санитарно-защитная полоса водопровода
- охранной зоны внеуличного транспорта (придорожная полоса)
- охранной зоны объектов электросетевого комплекса
- береговая полоса
- прибрежно-защитная полоса
- водоохранная зона

- Объекты капитального строительства местного значения**
- Объекты социальной инфраструктуры**
- Учреждения учебно-образовательного назначения
 - Детская площадка
 - Магазины
 - Учреждения культурно-досугового назначения (клуб разрушен)

Изм.					Получ.					Лист					Модок					Подпись					Дата				
ЗАКАЗЧИК: АДМИНИСТРАЦИЯ МО ЛИНЕВСКИЙ СЕЛЬСОВЕТ																													
ГЕНЕРАЛЬНЫЙ ПЛАН ЛИНЕВСКОГО СЕЛЬСОВЕТА СМОЛЕНСКОГО РАЙОНА АЛТАЙСКОГО КРАЯ																													
Материалы по обоснованию															Стадия	Лист	Листов												
Директор Садакова Г.А.															ГП	8	9												
Инженер Кравцова С.Ю.															Карта планируемого и существующего размещения объектов федерального, регионального и местного значения (основной чертеж)			ООО "КОМПАНИЯ ЗЕМПРОЕКТ"											