

ГЕНЕРАЛЬНЫЙ ПЛАН ТОЧИЛИНСКОГО СЕЛЬСОВЕТА СМОЛЕНСКОГО РАЙОНА АЛТАЙСКОГО КРАЯ


Карта границ населенных пунктов

УСЛОВНЫЕ ОБОЗНАЧЕНИЯ

ГРАНИЦЫ

планир.


сущест.

 

МО Точилинский сельсовет

населенных пунктов

земельных участков

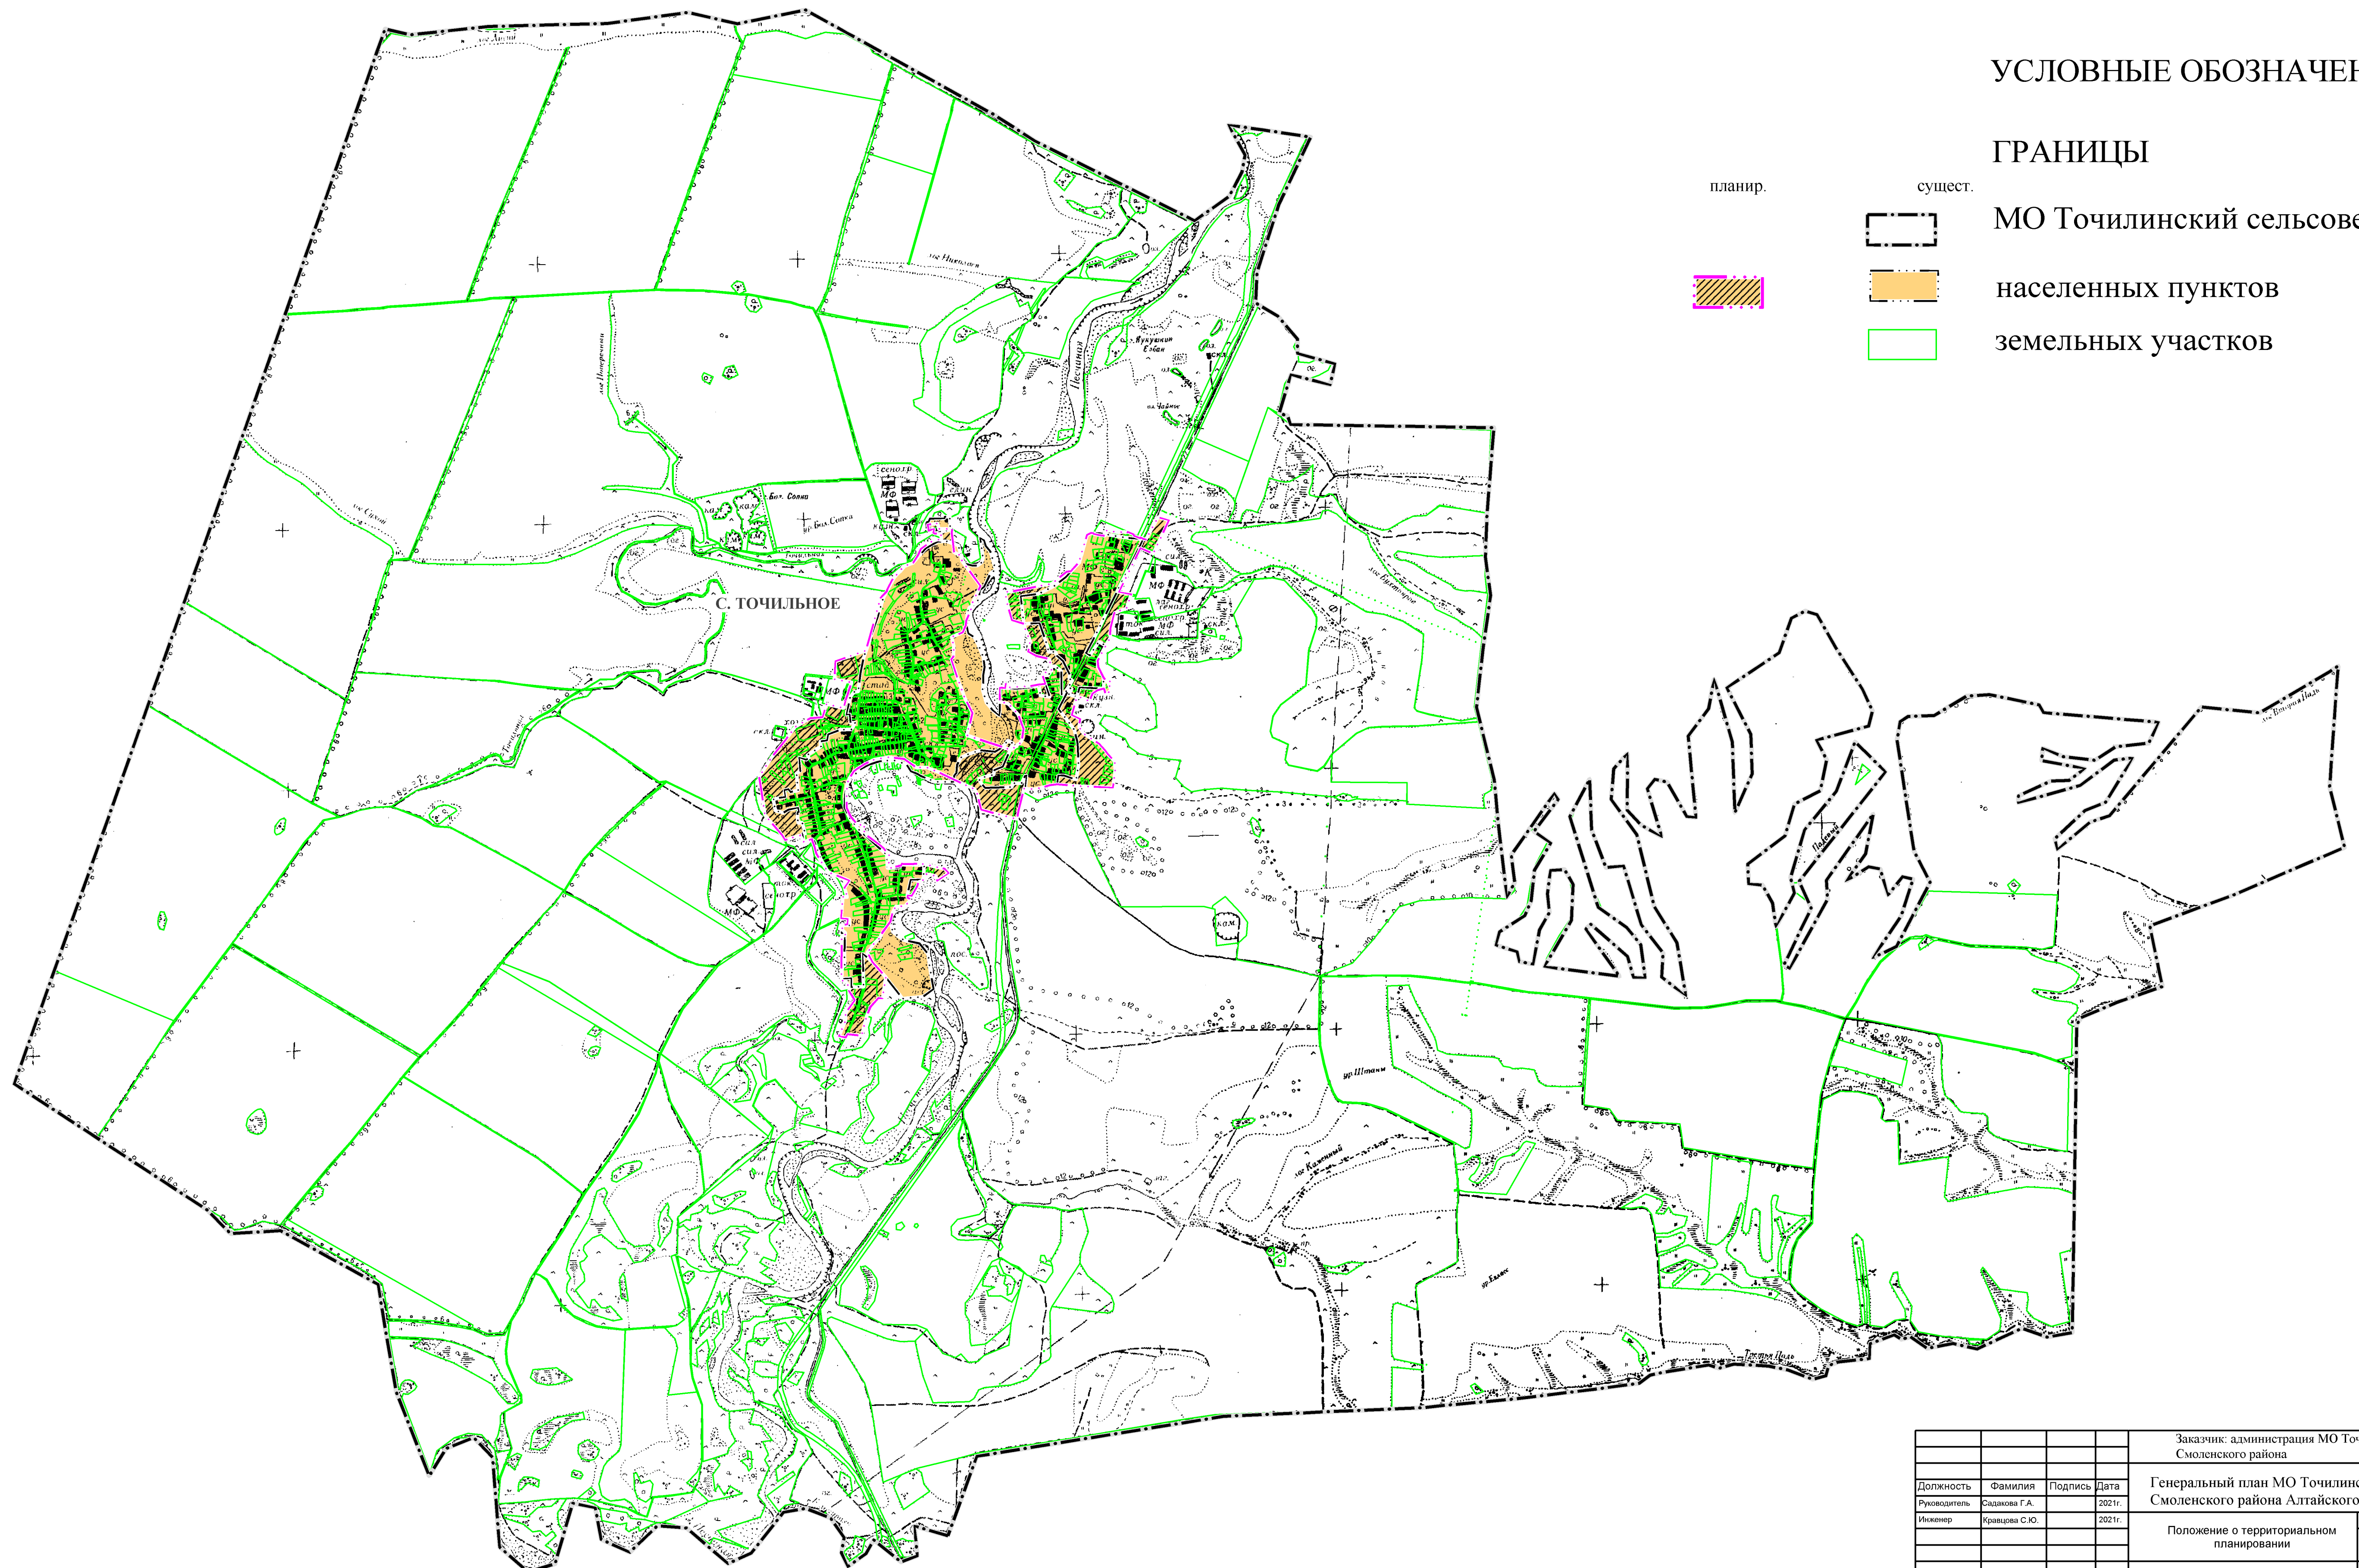

				Заказчик: администрация МО Точилинский сельсовет Смоленского района		
Должность	Фамилия	Подпись	Дата	Генеральный план МО Точилинский сельсовет Смоленского района Алтайского края		
Руководитель	Садакова Г.А.		2021г.	Стадия	Лист	Листов
Исполнитель	Кравцова С.Ю.		2021г.	ГП	1	5
				Положение о территориальном планировании		
				Карта границ населенных пунктов М 1:25000		
				ООО "Компания Земпроект"		