


Внесение изменений в Генеральный план муниципального образования Смоленский сельсовет Смоленского района Алтайского края

Карта планируемого и существующего размещения объектов федерального, регионального и местного значения (основной чертеж) села Ленинское

- Условные обозначения**
- ГРАНИЦЫ**
- населенных пунктов
- земельные участки, стоящие на кадастровом учете
- ЗЕМЛИ**
- сельскохозяйственного назначения
- водные объекты на землях сельскохозяйственного назначения
- лесного фонда
- ФУНКЦИОНАЛЬНЫЕ ЗОНЫ:**
- Жилая зона, в том числе:
- Зона застройки индивидуальными жилыми домами
 - Общественно-деловая зона
 - Производственная зона
- Зона транспортной инфраструктуры
- Зона инженерной инфраструктуры
- Зона рекреационного назначения, в том числе:
- Зона озелененных территорий общего пользования (лесопарки, парки, скверы, детские площадки)
 - Зона специального назначения, в том числе:
- Зона кладбищ
 - Зона озелененных территорий специального назначения
 - Зона сельскохозяйственного использования, в том числе:
 - Зона сельскохозяйственных угодий
 - Производственная зона сельскохозяйственных предприятий
- Транспортной инфраструктуры
- Автомобильные дороги регионального значения
 - Улично-дорожная сеть
- Объекты инженерной инфраструктуры**
- Водопроводные сети
 - Скважина
 - Трансформаторная подстанция
 - Линия электропередачи воздушная 10 кВ
- Объекты специального назначения**
- Кладбище

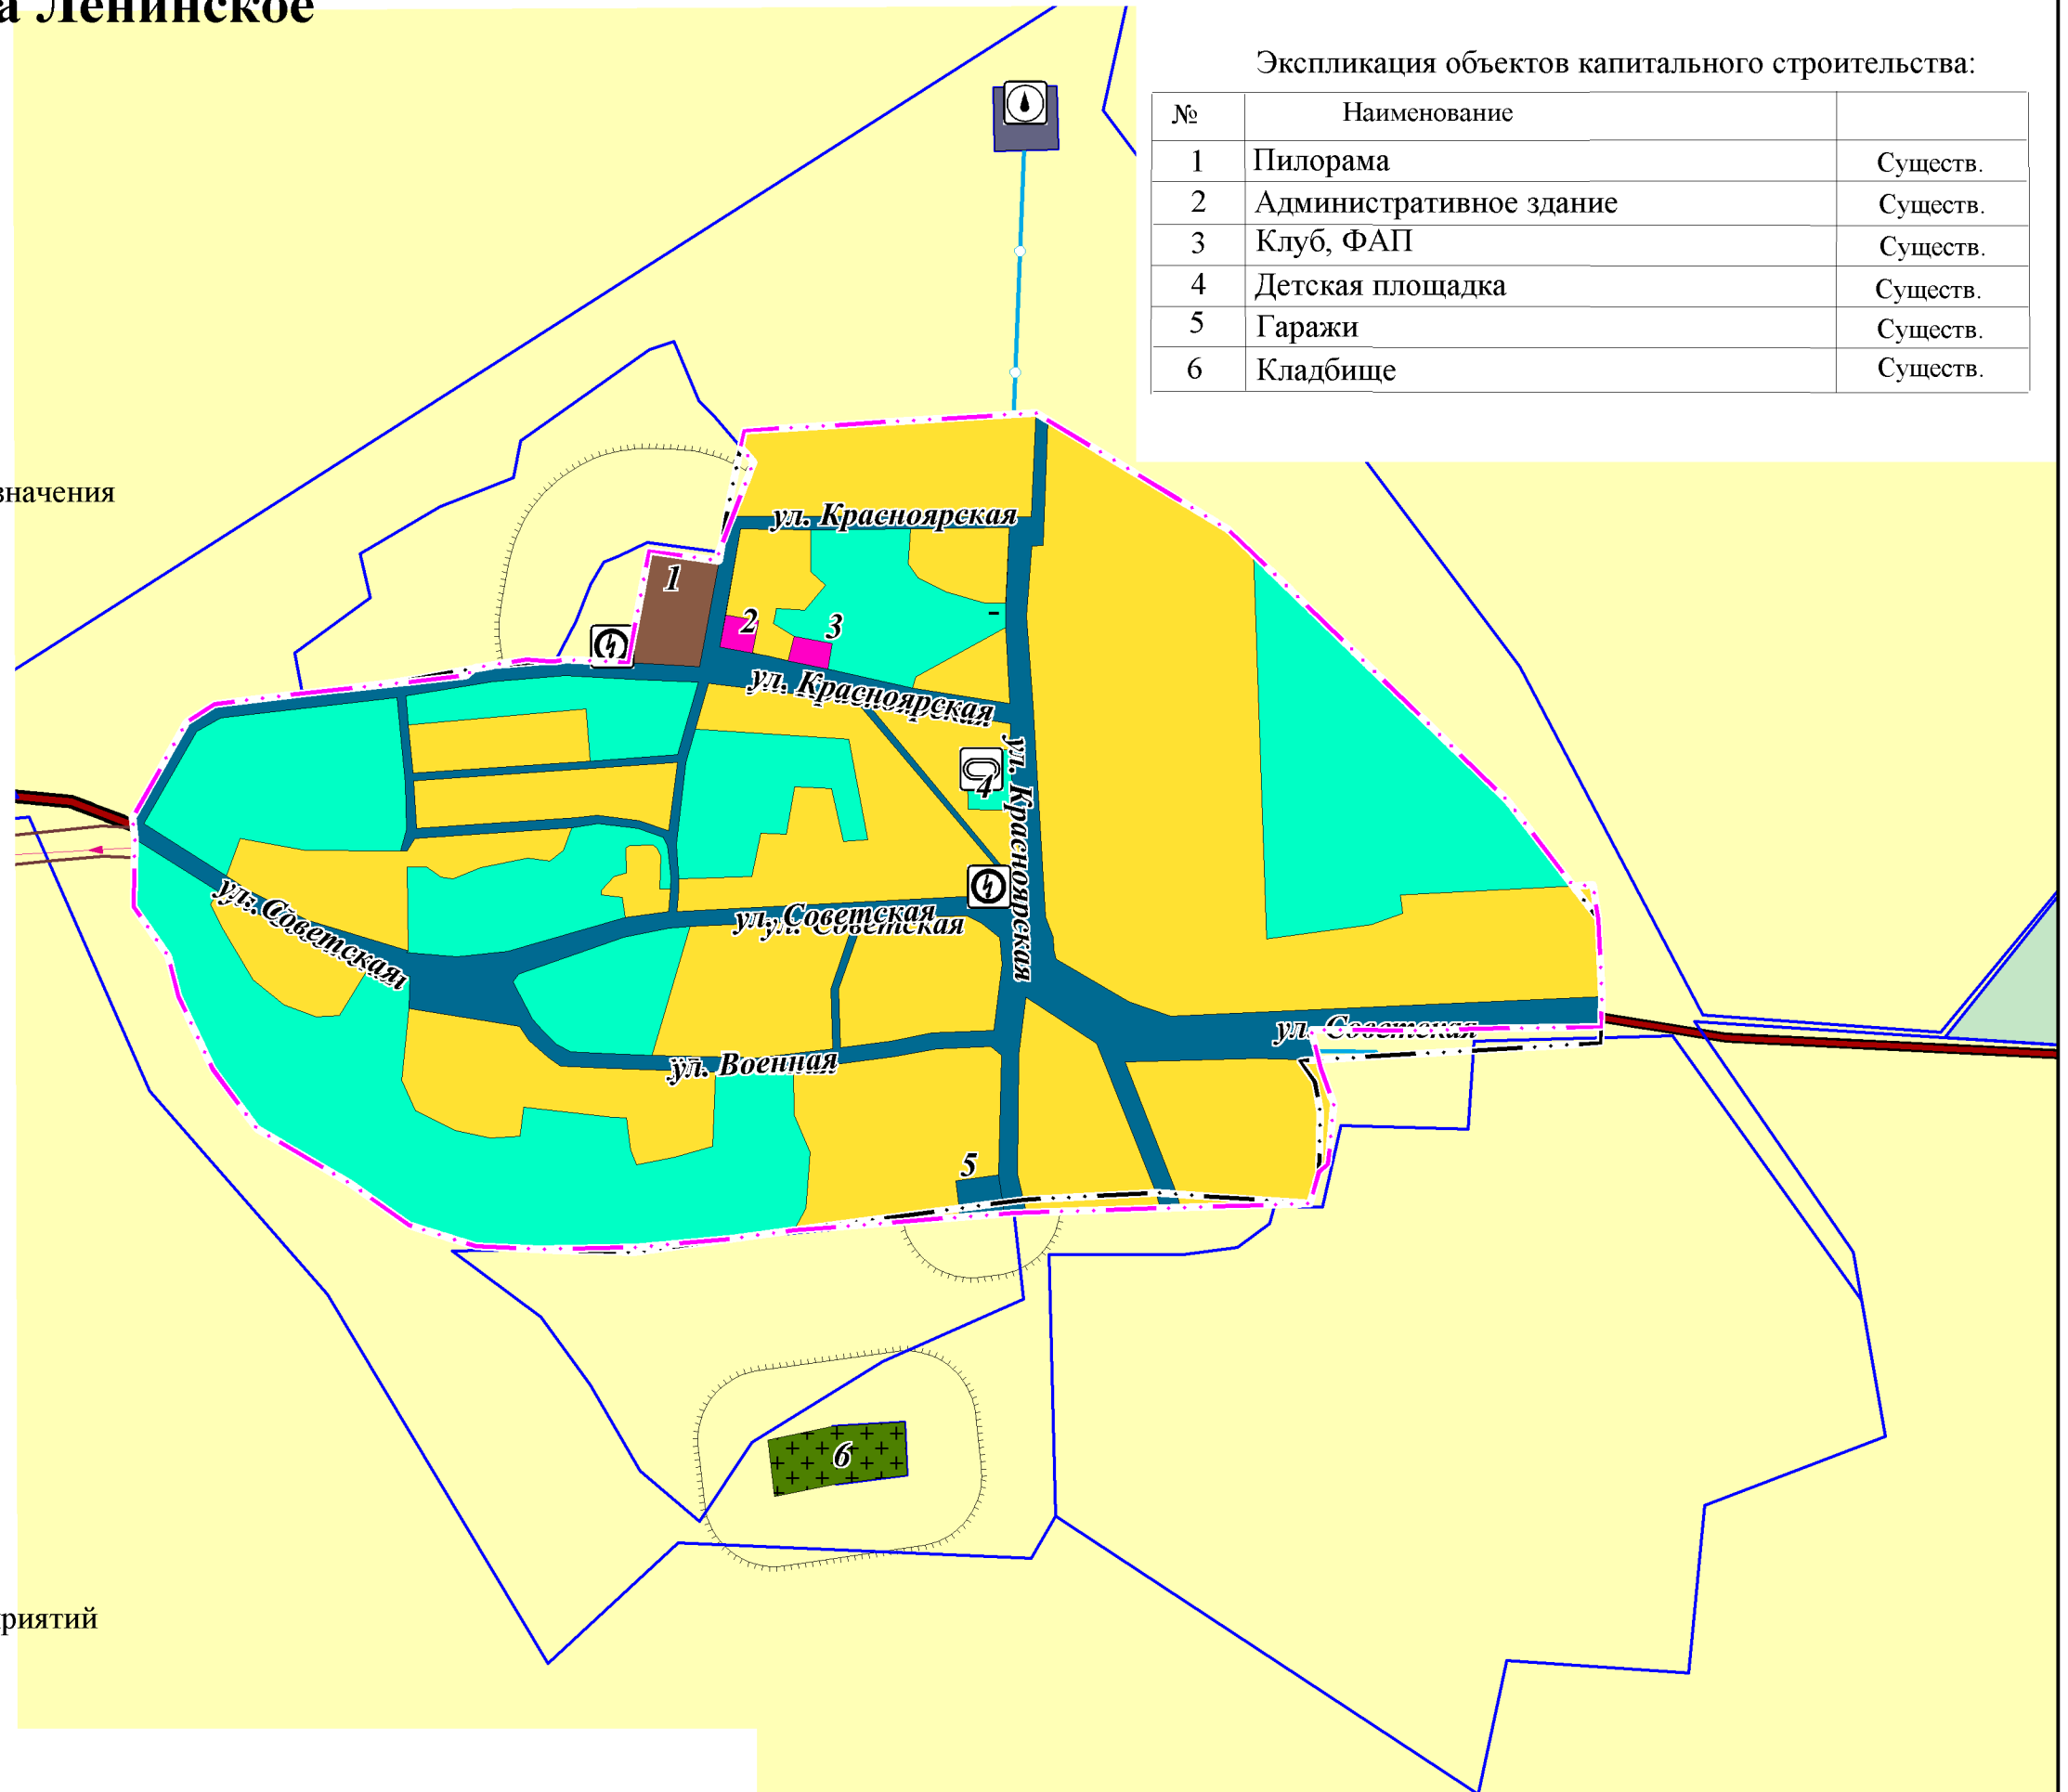

Экспликация объектов капитального строительства:

№	Наименование	Статус
1	Пилорама	Существ.
2	Административное здание	Существ.
3	Клуб, ФАП	Существ.
4	Детская площадка	Существ.
5	Гаражи	Существ.
6	Кладбище	Существ.

- ОБЪЕКТЫ КАПИТАЛЬНОГО СТРОИТЕЛЬСТВА МЕСТНОГО ЗНАЧЕНИЯ**
- сущ.
- Учреждения культурно-досугового назначения
 - Административное здание
 - Детская площадка
 - Пилорама

				Заказчик: администрация МО Смоленский сельсовет Смоленского района			
				Внесение изменений в генеральный план муниципального образования "Смоленский сельсовет"			
Должность	Фамилия	Подпись	Дата	Материалы по обоснованию	Стадия	Лист	Листов
Руководитель	Садакова Г.А.		2021г.		ГП	12	13
Инженер	Кравцова С.Ю.		2021г.	Карта планируемого и существующего размещения объектов федерального, регионального и местного значения (основной чертеж) села Ленинское	ООО "Компания Земпроект"		