


Внесение изменений в Генеральный план муниципального образования Смоленский сельсовет Смоленского района Алтайского края

Карта планируемого и существующего размещения объектов федерального, регионального и местного значения (основной чертеж) села Первомайское

- Условные обозначения**
- ГРАНИЦЫ**
- населенных пунктов
 - земельные участки, стоящие на кадастровом учете
- ЗЕМЛИ**
- сельскохозяйственного назначения
 - водные объекты на землях сельскохозяйственного назначения
 - лесного фонда
- ФУНКЦИОНАЛЬНЫЕ ЗОНЫ:**
- Жилая зона, в том числе:
- Зона застройки индивидуальными жилыми домами
 - Общественно-деловая зона
 - Зона транспортной инфраструктуры
 - Зона инженерной инфраструктуры
 - Зона рекреационного назначения, в том числе:
 - Зона озелененных территорий общего пользования (лесопарки, парки, скверы, детские площадки)
 - Зона специального назначения, в том числе:
 - Зона кладбищ
 - Зона сельскохозяйственного использования, в том числе:
 - Зона сельскохозяйственных угодий
 - Производственная зона сельскохозяйственных предприятий
- Транспортной инфраструктуры**
- Автомобильные дороги регионального значения
 - Улично-дорожная сеть
 - Мост
- Объекты инженерной инфраструктуры**
- Водопроводные сети
 - Скважина
 - Водонапорная башня
 - Трансформаторная подстанция
 - Линия электропередачи воздушная 10 кВ
 - Тепловые сети
 - Котельная
- Объекты специального назначения**
- Кладбище
- ОБЪЕКТЫ КАПИТАЛЬНОГО СТРОИТЕЛЬСТВА МЕСТНОГО ЗНАЧЕНИЯ**
- ОБЪЕКТЫ СОЦИАЛЬНОЙ ИНФРАСТРУКТУРЫ**
- Административное здание
 - Учреждения учебно-образовательного назначения
 - Учреждения культурно-досугового назначения
 - Объекты торговли, общественного питания
- ОБЪЕКТЫ СЕЛЬСКОХОЗЯЙСТВЕННОГО НАЗНАЧЕНИЯ**
- МТФ
 - Склады
 - Зерносклады
- ОБЪЕКТЫ КАПИТАЛЬНОГО СТРОИТЕЛЬСТВА РЕГИОНАЛЬНОГО ЗНАЧЕНИЯ**
- Учреждения здравоохранения
- планир. рекон. сущ.**

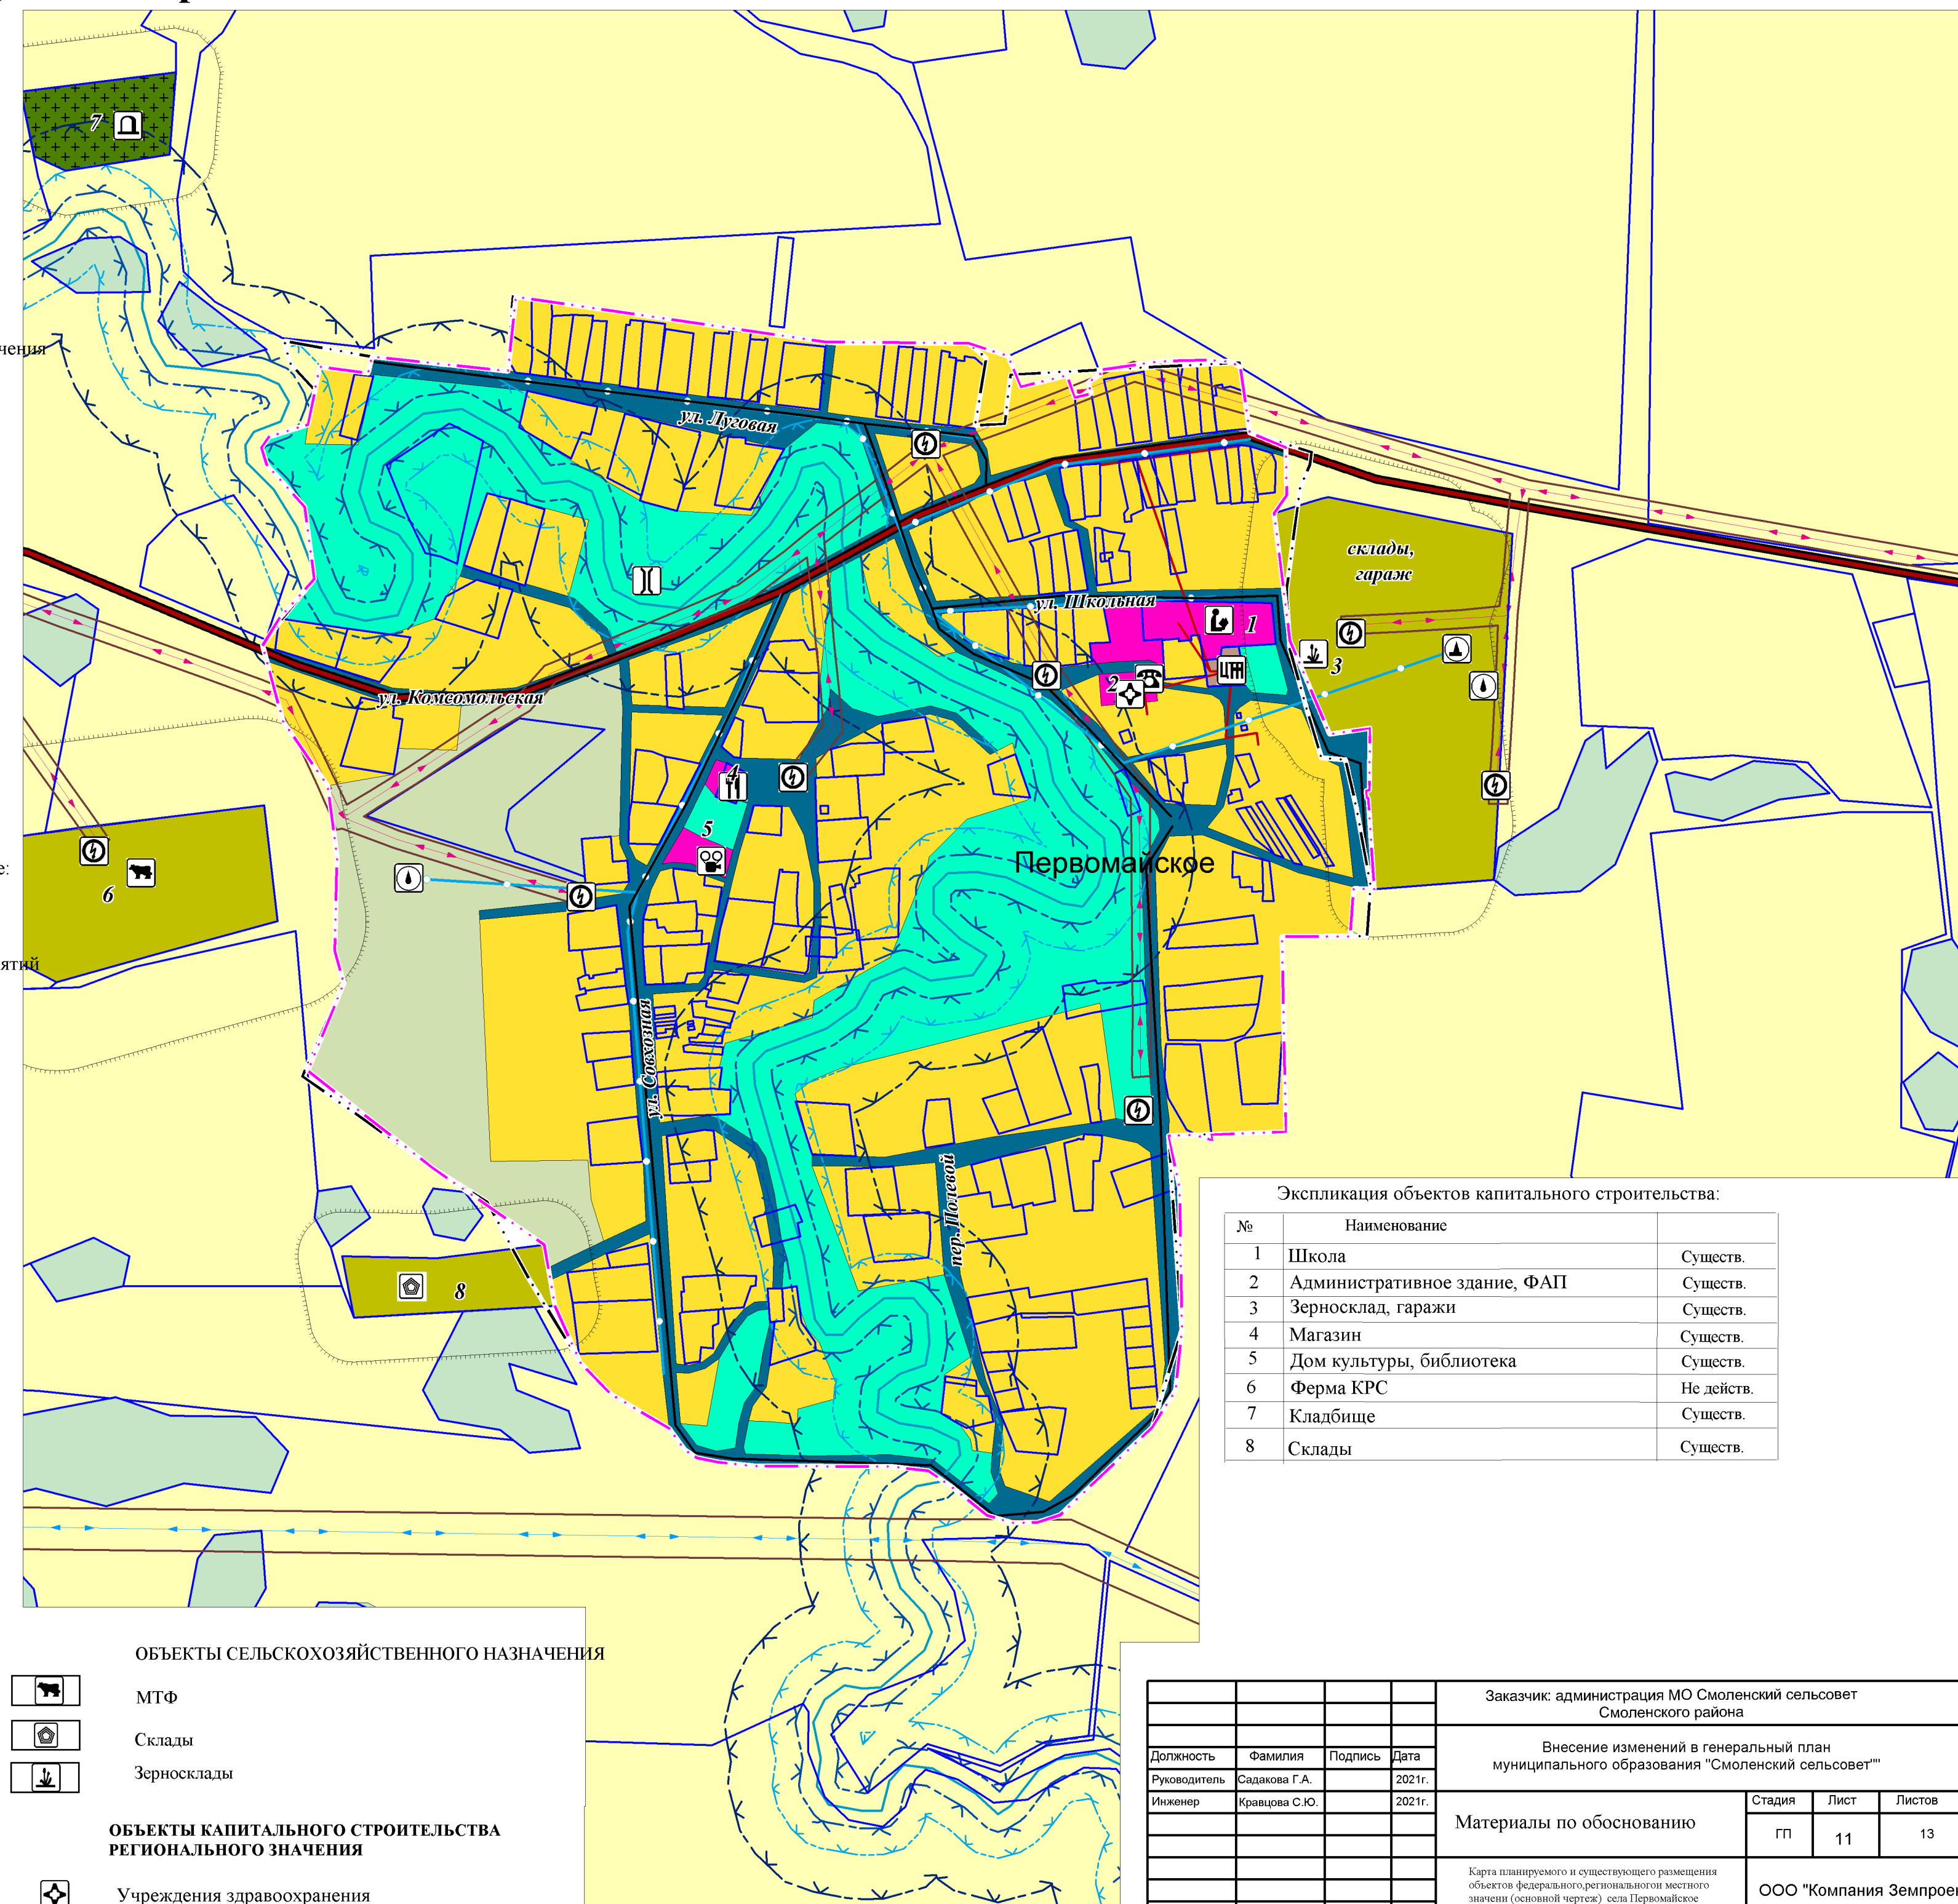

Экспликация объектов капитального строительства:

№	Наименование	Статус
1	Школа	Сущест.
2	Административное здание, ФАП	Сущест.
3	Зерносклад, гаражи	Сущест.
4	Магазин	Сущест.
5	Дом культуры, библиотека	Сущест.
6	Ферма КРС	Не действ.
7	Кладбище	Сущест.
8	Склады	Сущест.

				Заказчик: администрация МО Смоленский сельсовет Смоленского района		
				Внесение изменений в генеральный план муниципального образования "Смоленский сельсовет"		
Должность	Фамилия	Подпись	Дата	Материалы по обоснованию		
Руководитель	Садакова Г.А.		2021г.			
Инженер	Кравцова С.Ю.		2021г.	Стадия	Лист	Листов
				гп	11	13
				Карта планируемого и существующего размещения объектов федерального, регионального и местного значения (основной чертеж) село Первомайское		
				ООО "Компания Земпроект"		