

ОПИСАНИЕ МЕСТОПОЛОЖЕНИЯ ГРАНИЦ

Публичный сервитут в отношении земель для эксплуатации существующей воздушной линии электропередачи ВЛ-10 кВ Л-33-3 ПАО "Россети Сибирь" (Филиал ПАО "Россети Сибирь"-"Алтайэнерго") в составе электросетевого комплекса № Б-2 ПС 33 110/35/10 "Смоленский" расположенной в Смоленском районе Алтайского края

(наименование объекта, местоположение границ которого описано (далее - объект))

Раздел 1

Сведения об объекте

№ п/п	Характеристики объекта	Описание характеристик
1	2	3
1.	Местоположение объекта	Алтайский край, район Смоленский
2.	Площадь объекта +/- величина погрешности определения площади (Р +/- Дельта Р)	243 +/- 27 м ²
3.	Иные характеристики объекта	<p>В соответствии с ч.3 ст. 3.6 Федерального закона от 25.10.2001 года №137-ФЗ «О введении в действие земельного кодекса Российской Федерации» юридические лица, право собственности, право хозяйственного ведения или право оперативного управления которых на сооружения, которые в соответствии с Земельным кодексом Российской Федерации могут размещаться на земельном участке и (или) землях на основании публичного сервитута, возникло в порядке, установленном законодательством Российской Федерации, до 1 сентября 2018 года и у которых отсутствуют права на земельный участок, на котором находятся такие сооружения, вправе оформить публичный сервитут в порядке, установленном главой V.7 Земельного кодекса Российской Федерации, в целях размещения таких сооружений.</p> <p>Публичный сервитут в отношении части земельного участка с кадастровыми номерами 22:41:021277:4, 22:41:000000:212, 22:41:021273:12, 22:41:021273:52, 22:41:021273:229, 22:41:021266:16, 22:41:021266:25, 22:41:021262:67, 22:41:021262:126, 22:41:021262:122, 22:41:021262:40, 22:41:021261:45, 22:41:021261:130, 22:41:021254:31, 22:41:021266:49, 22:41:021267:34, 22:41:021267:23, 22:41:021267:54, 22:41:021273:224, 22:41:021273:260, 22:41:021301:1760, 22:41:021273:79, 22:41:021301:1655, 22:41:021301:1746, 22:41:021301:1651, 22:41:000000:71(2), 22:41:021301:1421, 22:41:021301:1607, 22:41:011602:219, 22:41:011602:216(1), 22:41:011602:217, 22:41:011602:11, 22:41:011602:132, 22:41:011601:176, 22:41:011504:18, 22:41:011602:110, 22:41:011601:12, 22:41:011501:23, 22:41:011701:9, 22:41:011701:184, 22:41:011701:26 и неразграниченных земель кварталов 22:41:021267, 22:41:011504, 22:41:011601, устанавливается на основании ч.1 ст. 39.37 Земельного кодекса РФ в целях эксплуатации существующей линии электропередачи ВЛ 10 кВ Л-33-3 филиала ПАО «Россети Сибирь» Белокирихинские электрические сети. Для установления публичного сервитута испрашивается площадь 243 кв.м. Данная линия электропередач введена в эксплуатацию до 2018 года, право собственности ПАО «Россети Сибирь» (Филиал ПАО «Россети Сибирь» - «Алтайэнерго») зарегистрировано в Едином государственном реестре недвижимости (запись № 22-22-24/050/2008-624 от 23.09.2008г.). Копии подтверждающих документов прилагаются. Срок действия сервитута - 49 лет.</p>

Раздел 2

Сведения о местоположении границ объекта

1. Система координат МСК-22, зона 3

2. Сведения о характерных точках границ объекта

Обозначение характерных точек границ	Координаты, м		Метод определения координат характерной точки	Средняя квадратическая погрешность положения характерной точки (Mт), м	Описание обозначения точки на местности (при наличии)
	X	Y			
1	2	3	4	5	6
1	483293.76	3274197.39	Геодезический метод	0.50	-
2	483294.65	3274196.92	Геодезический метод	0.50	-
3	483295.12	3274197.81	Геодезический метод	0.50	-
4	483294.23	3274198.28	Геодезический метод	0.50	-
1	483293.76	3274197.39	Геодезический метод	0.50	-
5	483493.40	3274082.46	Геодезический метод	0.50	-
6	483494.32	3274082.86	Геодезический метод	0.50	-
7	483493.92	3274083.78	Геодезический метод	0.50	-
8	483493.00	3274083.38	Геодезический метод	0.50	-
5	483493.40	3274082.46	Геодезический метод	0.50	-
9	484027.77	3274853.01	Геодезический метод	0.50	-
10	484028.53	3274852.37	Геодезический метод	0.50	-
11	484029.17	3274853.13	Геодезический метод	0.50	-
12	484028.41	3274853.77	Геодезический метод	0.50	-
9	484027.77	3274853.01	Геодезический метод	0.50	-
13	484072.95	3274905.53	Геодезический метод	0.50	-
14	484073.71	3274904.89	Геодезический метод	0.50	-
15	484074.35	3274905.65	Геодезический метод	0.50	-
16	484073.59	3274906.29	Геодезический метод	0.50	-
13	484072.95	3274905.53	Геодезический метод	0.50	-
17	484113.51	3274950.40	Геодезический метод	0.50	-
18	484114.78	3274953.12	Геодезический метод	0.50	-
19	484113.87	3274953.54	Геодезический метод	0.50	-
20	484112.60	3274950.82	Геодезический метод	0.50	-
17	484113.51	3274950.40	Геодезический метод	0.50	-
21	484293.11	3275047.95	Геодезический метод	0.50	-
22	484293.99	3275048.44	Геодезический метод	0.50	-
23	484293.50	3275049.30	Геодезический метод	0.50	-
24	484292.63	3275048.81	Геодезический метод	0.50	-
21	484293.11	3275047.95	Геодезический метод	0.50	-
25	484334.38	3275070.70	Геодезический метод	0.50	-
26	484335.26	3275071.19	Геодезический метод	0.50	-
27	484334.77	3275072.05	Геодезический метод	0.50	-
28	484333.90	3275071.56	Геодезический метод	0.50	-
25	484334.38	3275070.70	Геодезический метод	0.50	-
29	484498.86	3275151.07	Геодезический метод	0.50	-
30	484499.81	3275151.40	Геодезический метод	0.50	-
31	484499.48	3275152.35	Геодезический метод	0.50	-
32	484498.53	3275152.02	Геодезический метод	0.50	-
29	484498.86	3275151.07	Геодезический метод	0.50	-
33	484522.97	3275159.51	Геодезический метод	0.50	-
34	484523.92	3275159.84	Геодезический метод	0.50	-
35	484523.59	3275160.79	Геодезический метод	0.50	-
36	484522.64	3275160.46	Геодезический метод	0.50	-
33	484522.97	3275159.51	Геодезический метод	0.50	-

Обозначение характерных точек границ	Координаты, м		Метод определения координат характерной точки	Средняя квадратическая погрешность положения характерной точки (Mt), м	Описание обозначения точки на местности (при наличии)
	X	Y			
1	2	3	4	5	6
37	484574.63	3275176.43	Геодезический метод	0.50	-
38	484575.58	3275176.76	Геодезический метод	0.50	-
39	484575.25	3275177.71	Геодезический метод	0.50	-
40	484574.30	3275177.38	Геодезический метод	0.50	-
37	484574.63	3275176.43	Геодезический метод	0.50	-
41	484660.77	3275202.18	Геодезический метод	0.50	-
42	484661.73	3275202.45	Геодезический метод	0.50	-
43	484660.59	3275206.49	Геодезический метод	0.50	-
44	484659.63	3275206.22	Геодезический метод	0.50	-
41	484660.77	3275202.18	Геодезический метод	0.50	-
45	484764.05	3275223.45	Геодезический метод	0.50	-
46	484765.04	3275223.64	Геодезический метод	0.50	-
47	484764.85	3275224.63	Геодезический метод	0.50	-
48	484763.86	3275224.44	Геодезический метод	0.50	-
45	484764.05	3275223.45	Геодезический метод	0.50	-
49	484827.20	3275235.70	Геодезический метод	0.50	-
50	484828.19	3275235.89	Геодезический метод	0.50	-
51	484828.00	3275236.88	Геодезический метод	0.50	-
52	484827.01	3275236.69	Геодезический метод	0.50	-
49	484827.20	3275235.70	Геодезический метод	0.50	-
53	485003.10	3275270.14	Геодезический метод	0.50	-
54	485004.09	3275270.33	Геодезический метод	0.50	-
55	485003.90	3275271.32	Геодезический метод	0.50	-
56	485002.91	3275271.13	Геодезический метод	0.50	-
53	485003.10	3275270.14	Геодезический метод	0.50	-
57	484245.18	3275074.78	Геодезический метод	0.50	-
58	484246.17	3275074.91	Геодезический метод	0.50	-
59	484246.04	3275075.90	Геодезический метод	0.50	-
60	484245.05	3275075.77	Геодезический метод	0.50	-
57	484245.18	3275074.78	Геодезический метод	0.50	-
61	484211.38	3275269.10	Геодезический метод	0.50	-
62	484215.18	3275269.32	Геодезический метод	0.50	-
63	484215.12	3275270.32	Геодезический метод	0.50	-
64	484211.32	3275270.10	Геодезический метод	0.50	-
61	484211.38	3275269.10	Геодезический метод	0.50	-
65	484195.99	3275398.45	Геодезический метод	0.50	-
66	484196.98	3275398.60	Геодезический метод	0.50	-
67	484196.83	3275399.59	Геодезический метод	0.50	-
68	484195.84	3275399.44	Геодезический метод	0.50	-
65	484195.99	3275398.45	Геодезический метод	0.50	-
69	484170.74	3275570.36	Геодезический метод	0.50	-
70	484171.73	3275570.19	Геодезический метод	0.50	-
71	484171.90	3275571.18	Геодезический метод	0.50	-
72	484170.91	3275571.35	Геодезический метод	0.50	-
69	484170.74	3275570.36	Геодезический метод	0.50	-
73	484158.41	3275628.28	Геодезический метод	0.50	-
74	484163.81	3275629.75	Геодезический метод	0.50	-
75	484163.55	3275630.72	Геодезический метод	0.50	-

Обозначение характерных точек границ	Координаты, м		Метод определения координат характерной точки	Средняя квадратическая погрешность положения характерной точки (Mt), м	Описание обозначения точки на местности (при наличии)
	X	Y			
1	2	3	4	5	6
76	484158.15	3275629.24	Геодезический метод	0.50	-
73	484158.41	3275628.28	Геодезический метод	0.50	-
77	484045.59	3275691.50	Геодезический метод	0.50	-
78	484046.45	3275691.00	Геодезический метод	0.50	-
79	484046.95	3275691.86	Геодезический метод	0.50	-
80	484046.09	3275692.36	Геодезический метод	0.50	-
77	484045.59	3275691.50	Геодезический метод	0.50	-
81	483975.97	3275731.09	Геодезический метод	0.50	-
82	483976.83	3275730.59	Геодезический метод	0.50	-
83	483977.33	3275731.45	Геодезический метод	0.50	-
84	483976.47	3275731.95	Геодезический метод	0.50	-
81	483975.97	3275731.09	Геодезический метод	0.50	-
85	484054.80	3276721.56	Геодезический метод	0.50	-
86	484055.76	3276721.86	Геодезический метод	0.50	-
87	484055.46	3276722.82	Геодезический метод	0.50	-
88	484054.50	3276722.52	Геодезический метод	0.50	-
85	484054.80	3276721.56	Геодезический метод	0.50	-
89	484039.57	3276770.50	Геодезический метод	0.50	-
90	484040.53	3276770.80	Геодезический метод	0.50	-
91	484040.23	3276771.76	Геодезический метод	0.50	-
92	484039.27	3276771.46	Геодезический метод	0.50	-
89	484039.57	3276770.50	Геодезический метод	0.50	-
93	484017.53	3276836.63	Геодезический метод	0.50	-
94	484018.49	3276836.93	Геодезический метод	0.50	-
95	484018.19	3276837.89	Геодезический метод	0.50	-
96	484017.23	3276837.59	Геодезический метод	0.50	-
93	484017.53	3276836.63	Геодезический метод	0.50	-
97	483995.78	3276900.72	Геодезический метод	0.50	-
98	483996.74	3276901.02	Геодезический метод	0.50	-
99	483996.44	3276901.98	Геодезический метод	0.50	-
100	483995.48	3276901.68	Геодезический метод	0.50	-
97	483995.78	3276900.72	Геодезический метод	0.50	-
101	483974.80	3276964.39	Геодезический метод	0.50	-
102	483975.76	3276964.69	Геодезический метод	0.50	-
103	483975.46	3276965.65	Геодезический метод	0.50	-
104	483974.50	3276965.35	Геодезический метод	0.50	-
101	483974.80	3276964.39	Геодезический метод	0.50	-
105	483954.32	3277026.64	Геодезический метод	0.50	-
106	483955.28	3277026.94	Геодезический метод	0.50	-
107	483954.98	3277027.90	Геодезический метод	0.50	-
108	483954.02	3277027.60	Геодезический метод	0.50	-
105	483954.32	3277026.64	Геодезический метод	0.50	-
109	483929.93	3277094.17	Геодезический метод	0.50	-
110	483934.74	3277095.53	Геодезический метод	0.50	-
111	483934.47	3277096.49	Геодезический метод	0.50	-
112	483929.66	3277095.13	Геодезический метод	0.50	-
109	483929.93	3277094.17	Геодезический метод	0.50	-
113	483882.50	3277077.95	Геодезический метод	0.50	-

Обозначение характерных точек границ	Координаты, м		Метод определения координат характерной точки	Средняя квадратическая погрешность положения характерной точки (Mт), м	Описание обозначения точки на местности (при наличии)
	X	Y			
1	2	3	4	5	6
114	483883.45	3277078.26	Геодезический метод	0.50	-
115	483883.14	3277079.20	Геодезический метод	0.50	-
116	483882.19	3277078.89	Геодезический метод	0.50	-
113	483882.50	3277077.95	Геодезический метод	0.50	-
117	483831.52	3277060.18	Геодезический метод	0.50	-
118	483834.38	3277062.84	Геодезический метод	0.50	-
119	483833.69	3277063.57	Геодезический метод	0.50	-
120	483830.84	3277060.91	Геодезический метод	0.50	-
117	483831.52	3277060.18	Геодезический метод	0.50	-
121	483809.17	3277053.65	Геодезический метод	0.50	-
122	483814.05	3277054.77	Геодезический метод	0.50	-
123	483813.82	3277055.75	Геодезический метод	0.50	-
124	483808.95	3277054.62	Геодезический метод	0.50	-
121	483809.17	3277053.65	Геодезический метод	0.50	-
125	483912.01	3277158.89	Геодезический метод	0.50	-
126	483912.96	3277159.20	Геодезический метод	0.50	-
127	483912.65	3277160.15	Геодезический метод	0.50	-
128	483911.70	3277159.84	Геодезический метод	0.50	-
125	483912.01	3277158.89	Геодезический метод	0.50	-
129	483890.60	3277220.04	Геодезический метод	0.50	-
130	483891.55	3277220.35	Геодезический метод	0.50	-
131	483891.24	3277221.30	Геодезический метод	0.50	-
132	483890.29	3277220.99	Геодезический метод	0.50	-
129	483890.60	3277220.04	Геодезический метод	0.50	-
133	483869.86	3277277.05	Геодезический метод	0.50	-
134	483874.42	3277279.66	Геодезический метод	0.50	-
135	483873.93	3277280.52	Геодезический метод	0.50	-
136	483869.37	3277277.92	Геодезический метод	0.50	-
133	483869.86	3277277.05	Геодезический метод	0.50	-
137	483851.05	3277355.46	Геодезический метод	0.50	-
138	483852.01	3277355.72	Геодезический метод	0.50	-
139	483851.75	3277356.68	Геодезический метод	0.50	-
140	483850.79	3277356.42	Геодезический метод	0.50	-
137	483851.05	3277355.46	Геодезический метод	0.50	-
141	483831.50	3277426.40	Геодезический метод	0.50	-
142	483832.46	3277426.66	Геодезический метод	0.50	-
143	483832.20	3277427.62	Геодезический метод	0.50	-
144	483831.24	3277427.36	Геодезический метод	0.50	-
141	483831.50	3277426.40	Геодезический метод	0.50	-
145	483812.95	3277493.73	Геодезический метод	0.50	-
146	483813.91	3277493.99	Геодезический метод	0.50	-
147	483813.65	3277494.95	Геодезический метод	0.50	-
148	483812.69	3277494.69	Геодезический метод	0.50	-
145	483812.95	3277493.73	Геодезический метод	0.50	-
149	483797.38	3277550.21	Геодезический метод	0.50	-
150	483798.34	3277550.47	Геодезический метод	0.50	-
151	483798.08	3277551.43	Геодезический метод	0.50	-
152	483797.12	3277551.17	Геодезический метод	0.50	-
149	483797.38	3277550.21	Геодезический метод	0.50	-

Обозначение характерных точек границ	Координаты, м		Метод определения координат характерной точки	Средняя квадратическая погрешность положения характерной точки (Mt), м	Описание обозначения точки на местности (при наличии)
	X	Y			
1	2	3	4	5	6
153	483781.16	3277621.23	Геодезический метод	0.50	-
154	483782.12	3277621.49	Геодезический метод	0.50	-
155	483781.86	3277622.45	Геодезический метод	0.50	-
156	483780.90	3277622.19	Геодезический метод	0.50	-
153	483781.16	3277621.23	Геодезический метод	0.50	-
157	483763.10	3277688.99	Геодезический метод	0.50	-
158	483764.06	3277689.25	Геодезический метод	0.50	-
159	483763.80	3277690.21	Геодезический метод	0.50	-
160	483762.84	3277689.95	Геодезический метод	0.50	-
157	483763.10	3277688.99	Геодезический метод	0.50	-
161	483745.54	3277752.66	Геодезический метод	0.50	-
162	483746.50	3277752.92	Геодезический метод	0.50	-
163	483746.24	3277753.88	Геодезический метод	0.50	-
164	483745.28	3277753.62	Геодезический метод	0.50	-
161	483745.54	3277752.66	Геодезический метод	0.50	-
165	483728.21	3277813.87	Геодезический метод	0.50	-
166	483729.17	3277814.13	Геодезический метод	0.50	-
167	483728.91	3277815.09	Геодезический метод	0.50	-
168	483727.95	3277814.83	Геодезический метод	0.50	-
165	483728.21	3277813.87	Геодезический метод	0.50	-
169	483709.66	3277883.99	Геодезический метод	0.50	-
170	483710.63	3277884.23	Геодезический метод	0.50	-
171	483709.36	3277889.47	Геодезический метод	0.50	-
172	483708.39	3277889.23	Геодезический метод	0.50	-
169	483709.66	3277883.99	Геодезический метод	0.50	-
173	483692.38	3277946.05	Геодезический метод	0.50	-
174	483693.34	3277946.33	Геодезический метод	0.50	-
175	483693.06	3277947.29	Геодезический метод	0.50	-
176	483692.10	3277947.01	Геодезический метод	0.50	-
173	483692.38	3277946.05	Геодезический метод	0.50	-
177	483674.66	3278009.11	Геодезический метод	0.50	-
178	483675.62	3278009.39	Геодезический метод	0.50	-
179	483675.34	3278010.35	Геодезический метод	0.50	-
180	483674.38	3278010.07	Геодезический метод	0.50	-
177	483674.66	3278009.11	Геодезический метод	0.50	-
181	483659.30	3278069.79	Геодезический метод	0.50	-
182	483660.26	3278070.07	Геодезический метод	0.50	-
183	483659.98	3278071.03	Геодезический метод	0.50	-
184	483659.02	3278070.75	Геодезический метод	0.50	-
181	483659.30	3278069.79	Геодезический метод	0.50	-
185	483569.73	3278412.46	Геодезический метод	0.50	-
186	483570.69	3278412.74	Геодезический метод	0.50	-
187	483570.41	3278413.70	Геодезический метод	0.50	-
188	483569.45	3278413.42	Геодезический метод	0.50	-
185	483569.73	3278412.46	Геодезический метод	0.50	-
189	483552.36	3278476.86	Геодезический метод	0.50	-
190	483553.32	3278477.14	Геодезический метод	0.50	-
191	483553.04	3278478.10	Геодезический метод	0.50	-

Обозначение характерных точек границ	Координаты, м		Метод определения координат характерной точки	Средняя квадратическая погрешность положения характерной точки (Mt), м	Описание обозначения точки на местности (при наличии)
	X	Y			
1	2	3	4	5	6
192	483552.08	3278477.82	Геодезический метод	0.50	-
189	483552.36	3278476.86	Геодезический метод	0.50	-
193	483481.71	3278748.50	Геодезический метод	0.50	-
194	483482.67	3278748.78	Геодезический метод	0.50	-
195	483482.39	3278749.74	Геодезический метод	0.50	-
196	483481.43	3278749.46	Геодезический метод	0.50	-
193	483481.71	3278748.50	Геодезический метод	0.50	-
197	483464.53	3278807.24	Геодезический метод	0.50	-
198	483465.49	3278807.52	Геодезический метод	0.50	-
199	483465.21	3278808.48	Геодезический метод	0.50	-
200	483464.25	3278808.20	Геодезический метод	0.50	-
197	483464.53	3278807.24	Геодезический метод	0.50	-
201	483159.40	3279851.85	Геодезический метод	0.50	-
202	483160.36	3279852.13	Геодезический метод	0.50	-
203	483160.08	3279853.09	Геодезический метод	0.50	-
204	483159.12	3279852.81	Геодезический метод	0.50	-
201	483159.40	3279851.85	Геодезический метод	0.50	-
205	483141.93	3279916.12	Геодезический метод	0.50	-
206	483142.89	3279916.40	Геодезический метод	0.50	-
207	483142.61	3279917.36	Геодезический метод	0.50	-
208	483141.65	3279917.08	Геодезический метод	0.50	-
205	483141.93	3279916.12	Геодезический метод	0.50	-
209	483118.01	3279987.20	Геодезический метод	0.50	-
210	483118.97	3279987.48	Геодезический метод	0.50	-
211	483118.69	3279988.44	Геодезический метод	0.50	-
212	483117.73	3279988.16	Геодезический метод	0.50	-
209	483118.01	3279987.20	Геодезический метод	0.50	-
213	483103.29	3280036.60	Геодезический метод	0.50	-
214	483104.25	3280036.88	Геодезический метод	0.50	-
215	483103.97	3280037.84	Геодезический метод	0.50	-
216	483103.01	3280037.56	Геодезический метод	0.50	-
213	483103.29	3280036.60	Геодезический метод	0.50	-
217	483086.55	3280092.59	Геодезический метод	0.50	-
218	483087.51	3280092.87	Геодезический метод	0.50	-
219	483087.23	3280093.83	Геодезический метод	0.50	-
220	483086.27	3280093.55	Геодезический метод	0.50	-
217	483086.55	3280092.59	Геодезический метод	0.50	-
221	483064.98	3280166.10	Геодезический метод	0.50	-
222	483065.94	3280166.38	Геодезический метод	0.50	-
223	483065.66	3280167.34	Геодезический метод	0.50	-
224	483064.70	3280167.06	Геодезический метод	0.50	-
221	483064.98	3280166.10	Геодезический метод	0.50	-
225	483045.75	3280233.98	Геодезический метод	0.50	-
226	483046.71	3280234.26	Геодезический метод	0.50	-
227	483046.43	3280235.22	Геодезический метод	0.50	-
228	483045.47	3280234.94	Геодезический метод	0.50	-
225	483045.75	3280233.98	Геодезический метод	0.50	-
229	483026.94	3280297.57	Геодезический метод	0.50	-

Обозначение характерных точек границ	Координаты, м		Метод определения координат характерной точки	Средняя квадратическая погрешность положения характерной точки (Mt), м	Описание обозначения точки на местности (при наличии)
	X	Y			
1	2	3	4	5	6
230	483027.90	3280297.85	Геодезический метод	0.50	-
231	483027.62	3280298.81	Геодезический метод	0.50	-
232	483026.66	3280298.53	Геодезический метод	0.50	-
229	483026.94	3280297.57	Геодезический метод	0.50	-
233	483009.17	3280362.36	Геодезический метод	0.50	-
234	483010.13	3280362.64	Геодезический метод	0.50	-
235	483009.85	3280363.60	Геодезический метод	0.50	-
236	483008.89	3280363.32	Геодезический метод	0.50	-
233	483009.17	3280362.36	Геодезический метод	0.50	-
237	482990.70	3280427.50	Геодезический метод	0.50	-
238	482991.66	3280427.78	Геодезический метод	0.50	-
239	482991.38	3280428.74	Геодезический метод	0.50	-
240	482990.42	3280428.46	Геодезический метод	0.50	-
237	482990.70	3280427.50	Геодезический метод	0.50	-
241	482966.65	3280498.46	Геодезический метод	0.50	-
242	482968.68	3280503.79	Геодезический метод	0.50	-
243	482967.74	3280504.14	Геодезический метод	0.50	-
244	482965.72	3280498.81	Геодезический метод	0.50	-
241	482966.65	3280498.46	Геодезический метод	0.50	-
245	482923.66	3280524.93	Геодезический метод	0.50	-
246	482925.51	3280530.42	Геодезический метод	0.50	-
247	482919.74	3280529.02	Геодезический метод	0.50	-
245	482923.66	3280524.93	Геодезический метод	0.50	-
248	482904.32	3280596.99	Геодезический метод	0.50	-
249	482905.30	3280597.23	Геодезический метод	0.50	-
250	482905.06	3280598.21	Геодезический метод	0.50	-
251	482904.08	3280597.97	Геодезический метод	0.50	-
248	482904.32	3280596.99	Геодезический метод	0.50	-
252	482889.30	3280657.37	Геодезический метод	0.50	-
253	482890.28	3280657.61	Геодезический метод	0.50	-
254	482890.04	3280658.59	Геодезический метод	0.50	-
255	482889.06	3280658.35	Геодезический метод	0.50	-
252	482889.30	3280657.37	Геодезический метод	0.50	-
256	482874.26	3280718.44	Геодезический метод	0.50	-
257	482875.24	3280718.68	Геодезический метод	0.50	-
258	482875.00	3280719.66	Геодезический метод	0.50	-
259	482874.02	3280719.42	Геодезический метод	0.50	-
256	482874.26	3280718.44	Геодезический метод	0.50	-
260	482855.76	3280793.54	Геодезический метод	0.50	-
261	482856.74	3280793.78	Геодезический метод	0.50	-
262	482856.50	3280794.76	Геодезический метод	0.50	-
263	482855.52	3280794.52	Геодезический метод	0.50	-
260	482855.76	3280793.54	Геодезический метод	0.50	-
264	482841.59	3280854.05	Геодезический метод	0.50	-
265	482842.57	3280854.29	Геодезический метод	0.50	-
266	482842.33	3280855.27	Геодезический метод	0.50	-
267	482841.35	3280855.03	Геодезический метод	0.50	-
264	482841.59	3280854.05	Геодезический метод	0.50	-

Обозначение характерных точек границ	Координаты, м		Метод определения координат характерной точки	Средняя квадратическая погрешность положения характерной точки (Mт), м	Описание обозначения точки на местности (при наличии)
	X	Y			
1	2	3	4	5	6
268	482827.61	3280910.48	Геодезический метод	0.50	-
269	482828.59	3280910.72	Геодезический метод	0.50	-
270	482828.35	3280911.70	Геодезический метод	0.50	-
271	482827.37	3280911.46	Геодезический метод	0.50	-
268	482827.61	3280910.48	Геодезический метод	0.50	-
272	482809.56	3280982.02	Геодезический метод	0.50	-
273	482810.54	3280982.26	Геодезический метод	0.50	-
274	482810.30	3280983.24	Геодезический метод	0.50	-
275	482809.32	3280983.00	Геодезический метод	0.50	-
272	482809.56	3280982.02	Геодезический метод	0.50	-
276	482792.55	3281052.35	Геодезический метод	0.50	-
277	482793.53	3281052.59	Геодезический метод	0.50	-
278	482793.29	3281053.57	Геодезический метод	0.50	-
279	482792.31	3281053.33	Геодезический метод	0.50	-
276	482792.55	3281052.35	Геодезический метод	0.50	-
280	482776.75	3281117.73	Геодезический метод	0.50	-
281	482777.73	3281117.97	Геодезический метод	0.50	-
282	482777.49	3281118.95	Геодезический метод	0.50	-
283	482776.51	3281118.71	Геодезический метод	0.50	-
280	482776.75	3281117.73	Геодезический метод	0.50	-
284	482760.57	3281182.93	Геодезический метод	0.50	-
285	482761.55	3281183.17	Геодезический метод	0.50	-
286	482761.31	3281184.15	Геодезический метод	0.50	-
287	482760.33	3281183.91	Геодезический метод	0.50	-
284	482760.57	3281182.93	Геодезический метод	0.50	-
288	482744.90	3281249.00	Геодезический метод	0.50	-
289	482745.88	3281249.24	Геодезический метод	0.50	-
290	482745.64	3281250.22	Геодезический метод	0.50	-
291	482744.66	3281249.98	Геодезический метод	0.50	-
288	482744.90	3281249.00	Геодезический метод	0.50	-
292	482729.33	3281314.15	Геодезический метод	0.50	-
293	482730.31	3281314.39	Геодезический метод	0.50	-
294	482730.07	3281315.37	Геодезический метод	0.50	-
295	482729.09	3281315.13	Геодезический метод	0.50	-
292	482729.33	3281314.15	Геодезический метод	0.50	-
296	482713.55	3281379.47	Геодезический метод	0.50	-
297	482714.53	3281379.71	Геодезический метод	0.50	-
298	482714.29	3281380.69	Геодезический метод	0.50	-
299	482713.31	3281380.45	Геодезический метод	0.50	-
296	482713.55	3281379.47	Геодезический метод	0.50	-
300	482698.92	3281440.66	Геодезический метод	0.50	-
301	482699.90	3281440.90	Геодезический метод	0.50	-
302	482699.66	3281441.88	Геодезический метод	0.50	-
303	482698.68	3281441.64	Геодезический метод	0.50	-
300	482698.92	3281440.66	Геодезический метод	0.50	-
304	482682.67	3281506.81	Геодезический метод	0.50	-
305	482683.65	3281507.05	Геодезический метод	0.50	-
306	482683.41	3281508.03	Геодезический метод	0.50	-
307	482682.43	3281507.79	Геодезический метод	0.50	-

Обозначение характерных точек границ	Координаты, м		Метод определения координат характерной точки	Средняя квадратическая погрешность положения характерной точки (M _t), м	Описание обозначения точки на местности (при наличии)
	X	Y			
1	2	3	4	5	6
304	482682.67	3281506.81	Геодезический метод	0.50	-
308	482665.59	3281575.14	Геодезический метод	0.50	-
309	482666.57	3281575.38	Геодезический метод	0.50	-
310	482666.33	3281576.36	Геодезический метод	0.50	-
311	482665.35	3281576.12	Геодезический метод	0.50	-
308	482665.59	3281575.14	Геодезический метод	0.50	-
312	482650.71	3281640.04	Геодезический метод	0.50	-
313	482651.69	3281640.28	Геодезический метод	0.50	-
314	482651.45	3281641.26	Геодезический метод	0.50	-
315	482650.47	3281641.02	Геодезический метод	0.50	-
312	482650.71	3281640.04	Геодезический метод	0.50	-
316	482634.43	3281708.36	Геодезический метод	0.50	-
317	482635.40	3281708.65	Геодезический метод	0.50	-
318	482635.12	3281709.60	Геодезический метод	0.50	-
319	482634.15	3281709.32	Геодезический метод	0.50	-
316	482634.43	3281708.36	Геодезический метод	0.50	-
320	482595.13	3281736.31	Геодезический метод	0.50	-
321	482595.70	3281737.14	Геодезический метод	0.50	-
322	482594.87	3281737.71	Геодезический метод	0.50	-
323	482594.30	3281736.88	Геодезический метод	0.50	-
320	482595.13	3281736.31	Геодезический метод	0.50	-
324	482551.89	3281766.67	Геодезический метод	0.50	-
325	482552.46	3281767.50	Геодезический метод	0.50	-
326	482551.63	3281768.07	Геодезический метод	0.50	-
327	482551.06	3281767.24	Геодезический метод	0.50	-
324	482551.89	3281766.67	Геодезический метод	0.50	-
328	482502.54	3281801.39	Геодезический метод	0.50	-
329	482503.11	3281802.22	Геодезический метод	0.50	-
330	482502.28	3281802.79	Геодезический метод	0.50	-
331	482501.71	3281801.96	Геодезический метод	0.50	-
328	482502.54	3281801.39	Геодезический метод	0.50	-
332	482460.17	3281831.27	Геодезический метод	0.50	-
333	482460.74	3281832.10	Геодезический метод	0.50	-
334	482459.91	3281832.67	Геодезический метод	0.50	-
335	482459.34	3281831.84	Геодезический метод	0.50	-
332	482460.17	3281831.27	Геодезический метод	0.50	-
336	482418.24	3281860.68	Геодезический метод	0.50	-
337	482418.81	3281861.51	Геодезический метод	0.50	-
338	482417.98	3281862.08	Геодезический метод	0.50	-
339	482417.41	3281861.25	Геодезический метод	0.50	-
336	482418.24	3281860.68	Геодезический метод	0.50	-
340	482324.92	3281927.07	Геодезический метод	0.50	-
341	482325.49	3281927.90	Геодезический метод	0.50	-
342	482324.66	3281928.47	Геодезический метод	0.50	-
343	482324.09	3281927.64	Геодезический метод	0.50	-
340	482324.92	3281927.07	Геодезический метод	0.50	-
344	482612.66	3281771.12	Геодезический метод	0.50	-
345	482616.43	3281773.57	Геодезический метод	0.50	-

Обозначение характерных точек границ	Координаты, м		Метод определения координат характерной точки	Средняя квадратическая погрешность положения характерной точки (Mt), м	Описание обозначения точки на местности (при наличии)
	X	Y			
1	2	3	4	5	6
346	482615.88	3281774.40	Геодезический метод	0.50	-
347	482612.11	3281771.95	Геодезический метод	0.50	-
344	482612.66	3281771.12	Геодезический метод	0.50	-
348	482588.65	3281842.79	Геодезический метод	0.50	-
349	482589.58	3281843.14	Геодезический метод	0.50	-
350	482589.23	3281844.07	Геодезический метод	0.50	-
351	482588.30	3281843.72	Геодезический метод	0.50	-
348	482588.65	3281842.79	Геодезический метод	0.50	-
352	482570.87	3281889.19	Геодезический метод	0.50	-
353	482571.80	3281889.54	Геодезический метод	0.50	-
354	482571.45	3281890.47	Геодезический метод	0.50	-
355	482570.52	3281890.12	Геодезический метод	0.50	-
352	482570.87	3281889.19	Геодезический метод	0.50	-
356	482558.62	3282981.35	Геодезический метод	0.50	-
357	482559.08	3282982.23	Геодезический метод	0.50	-
358	482558.20	3282982.69	Геодезический метод	0.50	-
359	482557.74	3282981.81	Геодезический метод	0.50	-
356	482558.62	3282981.35	Геодезический метод	0.50	-
360	482827.87	3283045.78	Геодезический метод	0.50	-
361	482828.80	3283045.45	Геодезический метод	0.50	-
362	482829.14	3283046.39	Геодезический метод	0.50	-
363	482828.21	3283046.73	Геодезический метод	0.50	-
360	482827.87	3283045.78	Геодезический метод	0.50	-
364	482848.76	3283099.63	Геодезический метод	0.50	-
365	482850.39	3283103.29	Геодезический метод	0.50	-
366	482849.49	3283103.68	Геодезический метод	0.50	-
367	482847.84	3283100.04	Геодезический метод	0.50	-
364	482848.76	3283099.63	Геодезический метод	0.50	-
368	482827.10	3283173.90	Геодезический метод	0.50	-
369	482828.06	3283174.17	Геодезический метод	0.50	-
370	482827.79	3283175.13	Геодезический метод	0.50	-
371	482826.83	3283174.85	Геодезический метод	0.50	-
368	482827.10	3283173.90	Геодезический метод	0.50	-
372	482571.47	3283524.86	Геодезический метод	0.50	-
373	482571.53	3283523.86	Геодезический метод	0.50	-
374	482576.54	3283524.16	Геодезический метод	0.50	-
375	482576.48	3283525.15	Геодезический метод	0.50	-
372	482571.47	3283524.86	Геодезический метод	0.50	-
376	482569.64	3283469.83	Геодезический метод	0.50	-
377	482570.64	3283469.75	Геодезический метод	0.50	-
378	482570.72	3283470.76	Геодезический метод	0.50	-
379	482569.72	3283470.84	Геодезический метод	0.50	-
376	482569.64	3283469.83	Геодезический метод	0.50	-
380	482565.91	3283410.43	Геодезический метод	0.50	-
381	482566.91	3283410.35	Геодезический метод	0.50	-
382	482566.99	3283411.36	Геодезический метод	0.50	-
383	482565.99	3283411.44	Геодезический метод	0.50	-
380	482565.91	3283410.43	Геодезический метод	0.50	-

Обозначение характерных точек границ	Координаты, м		Метод определения координат характерной точки	Средняя квадратическая погрешность положения характерной точки (Mт), м	Описание обозначения точки на местности (при наличии)
	X	Y			
1	2	3	4	5	6
384	482561.36	3283344.73	Геодезический метод	0.50	-
385	482565.07	3283346.22	Геодезический метод	0.50	-
386	482564.69	3283347.15	Геодезический метод	0.50	-
387	482560.98	3283345.65	Геодезический метод	0.50	-
384	482561.36	3283344.73	Геодезический метод	0.50	-
388	482382.40	3283513.65	Геодезический метод	0.50	-
389	482386.10	3283513.83	Геодезический метод	0.50	-
390	482386.04	3283514.84	Геодезический метод	0.50	-
391	482382.34	3283514.65	Геодезический метод	0.50	-
388	482382.40	3283513.65	Геодезический метод	0.50	-
392	482363.76	3283512.63	Геодезический метод	0.50	-
393	482363.70	3283513.63	Геодезический метод	0.50	-
394	482359.20	3283513.39	Геодезический метод	0.50	-
395	482359.26	3283512.39	Геодезический метод	0.50	-
392	482363.76	3283512.63	Геодезический метод	0.50	-
396	482689.34	3283704.73	Геодезический метод	0.50	-
397	482689.88	3283704.84	Геодезический метод	0.50	-
398	482689.77	3283705.39	Геодезический метод	0.50	-
399	482689.23	3283705.28	Геодезический метод	0.50	-
396	482689.34	3283704.73	Геодезический метод	0.50	-
400	482679.52	3283758.49	Геодезический метод	0.50	-
401	482680.06	3283758.60	Геодезический метод	0.50	-
402	482679.95	3283759.15	Геодезический метод	0.50	-
403	482679.41	3283759.04	Геодезический метод	0.50	-
400	482679.52	3283758.49	Геодезический метод	0.50	-
404	482670.68	3283811.05	Геодезический метод	0.50	-
405	482671.22	3283811.16	Геодезический метод	0.50	-
406	482671.11	3283811.71	Геодезический метод	0.50	-
407	482670.57	3283811.60	Геодезический метод	0.50	-
404	482670.68	3283811.05	Геодезический метод	0.50	-
408	482661.36	3283863.85	Геодезический метод	0.50	-
409	482661.90	3283863.96	Геодезический метод	0.50	-
410	482661.79	3283864.51	Геодезический метод	0.50	-
411	482661.25	3283864.40	Геодезический метод	0.50	-
408	482661.36	3283863.85	Геодезический метод	0.50	-
412	482652.43	3283915.10	Геодезический метод	0.50	-
413	482652.97	3283915.21	Геодезический метод	0.50	-
414	482652.86	3283915.76	Геодезический метод	0.50	-
415	482652.32	3283915.65	Геодезический метод	0.50	-
412	482652.43	3283915.10	Геодезический метод	0.50	-
416	482643.50	3283966.34	Геодезический метод	0.50	-
417	482644.04	3283966.45	Геодезический метод	0.50	-
418	482643.93	3283967.00	Геодезический метод	0.50	-
419	482643.39	3283966.89	Геодезический метод	0.50	-
416	482643.50	3283966.34	Геодезический метод	0.50	-
420	482634.18	3284018.76	Геодезический метод	0.50	-
421	482634.72	3284018.87	Геодезический метод	0.50	-
422	482634.61	3284019.42	Геодезический метод	0.50	-
423	482634.07	3284019.31	Геодезический метод	0.50	-

Обозначение характерных точек границ	Координаты, м		Метод определения координат характерной точки	Средняя квадратическая погрешность положения характерной точки (Mt), м	Описание обозначения точки на местности (при наличии)
	X	Y			
1	2	3	4	5	6
420	482634.18	3284018.76	Геодезический метод	0.50	-
424	482701.76	3285852.12	Геодезический метод	0.50	-
425	482702.75	3285852.03	Геодезический метод	0.50	-
426	482702.84	3285853.02	Геодезический метод	0.50	-
427	482701.85	3285853.11	Геодезический метод	0.50	-
424	482701.76	3285852.12	Геодезический метод	0.50	-
428	482706.36	3285904.62	Геодезический метод	0.50	-
429	482707.35	3285904.53	Геодезический метод	0.50	-
430	482707.44	3285905.52	Геодезический метод	0.50	-
431	482706.45	3285905.61	Геодезический метод	0.50	-
428	482706.36	3285904.62	Геодезический метод	0.50	-
432	482710.72	3285954.43	Геодезический метод	0.50	-
433	482711.71	3285954.34	Геодезический метод	0.50	-
434	482711.80	3285955.33	Геодезический метод	0.50	-
435	482710.81	3285955.42	Геодезический метод	0.50	-
432	482710.72	3285954.43	Геодезический метод	0.50	-
436	482714.57	3286003.02	Геодезический метод	0.50	-
437	482717.38	3286005.86	Геодезический метод	0.50	-
438	482716.67	3286006.56	Геодезический метод	0.50	-
439	482713.86	3286003.72	Геодезический метод	0.50	-
436	482714.57	3286003.02	Геодезический метод	0.50	-
440	482731.81	3286013.18	Геодезический метод	0.50	-
441	482731.69	3286009.19	Геодезический метод	0.50	-
442	482732.68	3286009.15	Геодезический метод	0.50	-
443	482732.80	3286013.15	Геодезический метод	0.50	-
440	482731.81	3286013.18	Геодезический метод	0.50	-
444	482733.64	3286063.15	Геодезический метод	0.50	-
445	482734.64	3286063.11	Геодезический метод	0.50	-
446	482734.68	3286064.11	Геодезический метод	0.50	-
447	482733.68	3286064.15	Геодезический метод	0.50	-
444	482733.64	3286063.15	Геодезический метод	0.50	-
448	482735.94	3286115.80	Геодезический метод	0.50	-
449	482736.94	3286115.76	Геодезический метод	0.50	-
450	482736.98	3286116.76	Геодезический метод	0.50	-
451	482735.98	3286116.80	Геодезический метод	0.50	-
448	482735.94	3286115.80	Геодезический метод	0.50	-
452	482738.48	3286173.95	Геодезический метод	0.50	-
453	482739.48	3286173.91	Геодезический метод	0.50	-
454	482739.52	3286174.91	Геодезический метод	0.50	-
455	482738.52	3286174.95	Геодезический метод	0.50	-
452	482738.48	3286173.95	Геодезический метод	0.50	-
456	482741.74	3286236.27	Геодезический метод	0.50	-
457	482742.74	3286236.21	Геодезический метод	0.50	-
458	482742.80	3286237.21	Геодезический метод	0.50	-
459	482741.80	3286237.27	Геодезический метод	0.50	-
456	482741.74	3286236.27	Геодезический метод	0.50	-
460	482745.13	3286291.77	Геодезический метод	0.50	-
461	482746.13	3286291.71	Геодезический метод	0.50	-

Обозначение характерных точек границ	Координаты, м		Метод определения координат характерной точки	Средняя квадратическая погрешность положения характерной точки (Mt), м	Описание обозначения точки на местности (при наличии)
	X	Y			
1	2	3	4	5	6
462	482746.19	3286292.71	Геодезический метод	0.50	-
463	482745.19	3286292.77	Геодезический метод	0.50	-
460	482745.13	3286291.77	Геодезический метод	0.50	-
464	482745.47	3286343.06	Геодезический метод	0.50	-
465	482749.78	3286345.53	Геодезический метод	0.50	-
466	482749.28	3286346.40	Геодезический метод	0.50	-
467	482744.96	3286343.91	Геодезический метод	0.50	-
464	482745.47	3286343.06	Геодезический метод	0.50	-
468	482710.97	3286383.41	Геодезический метод	0.50	-
469	482711.96	3286383.30	Геодезический метод	0.50	-
470	482712.51	3286388.27	Геодезический метод	0.50	-
471	482711.52	3286388.38	Геодезический метод	0.50	-
468	482710.97	3286383.41	Геодезический метод	0.50	-
472	482718.61	3286438.40	Геодезический метод	0.50	-
473	482719.60	3286438.25	Геодезический метод	0.50	-
474	482719.75	3286439.24	Геодезический метод	0.50	-
475	482718.76	3286439.39	Геодезический метод	0.50	-
472	482718.61	3286438.40	Геодезический метод	0.50	-
476	482726.26	3286489.53	Геодезический метод	0.50	-
477	482727.25	3286489.38	Геодезический метод	0.50	-
478	482727.40	3286490.37	Геодезический метод	0.50	-
479	482726.41	3286490.52	Геодезический метод	0.50	-
476	482726.26	3286489.53	Геодезический метод	0.50	-
480	482734.00	3286541.96	Геодезический метод	0.50	-
481	482734.99	3286541.81	Геодезический метод	0.50	-
482	482735.14	3286542.80	Геодезический метод	0.50	-
483	482734.15	3286542.95	Геодезический метод	0.50	-
480	482734.00	3286541.96	Геодезический метод	0.50	-
484	482741.46	3286595.04	Геодезический метод	0.50	-
485	482742.45	3286594.89	Геодезический метод	0.50	-
486	482742.60	3286595.88	Геодезический метод	0.50	-
487	482741.61	3286596.03	Геодезический метод	0.50	-
484	482741.46	3286595.04	Геодезический метод	0.50	-
488	482747.89	3286647.45	Геодезический метод	0.50	-
489	482748.88	3286647.30	Геодезический метод	0.50	-
490	482749.03	3286648.29	Геодезический метод	0.50	-
491	482748.04	3286648.44	Геодезический метод	0.50	-
488	482747.89	3286647.45	Геодезический метод	0.50	-
492	482755.80	3286700.36	Геодезический метод	0.50	-
493	482756.79	3286700.21	Геодезический метод	0.50	-
494	482756.94	3286701.20	Геодезический метод	0.50	-
495	482755.95	3286701.35	Геодезический метод	0.50	-
492	482755.80	3286700.36	Геодезический метод	0.50	-
496	482763.77	3286753.06	Геодезический метод	0.50	-
497	482764.76	3286752.91	Геодезический метод	0.50	-
498	482764.91	3286753.90	Геодезический метод	0.50	-
499	482763.92	3286754.05	Геодезический метод	0.50	-
496	482763.77	3286753.06	Геодезический метод	0.50	-

Обозначение характерных точек границ	Координаты, м		Метод определения координат характерной точки	Средняя квадратическая погрешность положения характерной точки (Mт), м	Описание обозначения точки на местности (при наличии)
	X	Y			
1	2	3	4	5	6
500	482770.22	3286805.57	Геодезический метод	0.50	-
501	482771.21	3286805.42	Геодезический метод	0.50	-
502	482771.36	3286806.41	Геодезический метод	0.50	-
503	482770.37	3286806.56	Геодезический метод	0.50	-
500	482770.22	3286805.57	Геодезический метод	0.50	-
504	482778.43	3286857.42	Геодезический метод	0.50	-
505	482779.42	3286857.27	Геодезический метод	0.50	-
506	482779.57	3286858.26	Геодезический метод	0.50	-
507	482778.58	3286858.41	Геодезический метод	0.50	-
504	482778.43	3286857.42	Геодезический метод	0.50	-
508	482785.35	3286911.48	Геодезический метод	0.50	-
509	482786.34	3286911.33	Геодезический метод	0.50	-
510	482786.49	3286912.32	Геодезический метод	0.50	-
511	482785.50	3286912.47	Геодезический метод	0.50	-
508	482785.35	3286911.48	Геодезический метод	0.50	-
512	482793.27	3286963.78	Геодезический метод	0.50	-
513	482794.26	3286963.63	Геодезический метод	0.50	-
514	482794.41	3286964.62	Геодезический метод	0.50	-
515	482793.42	3286964.77	Геодезический метод	0.50	-
512	482793.27	3286963.78	Геодезический метод	0.50	-
516	482801.03	3287015.71	Геодезический метод	0.50	-
517	482802.02	3287015.56	Геодезический метод	0.50	-
518	482802.17	3287016.55	Геодезический метод	0.50	-
519	482801.18	3287016.70	Геодезический метод	0.50	-
516	482801.03	3287015.71	Геодезический метод	0.50	-
520	482807.93	3287068.15	Геодезический метод	0.50	-
521	482808.92	3287068.00	Геодезический метод	0.50	-
522	482809.07	3287068.99	Геодезический метод	0.50	-
523	482808.08	3287069.14	Геодезический метод	0.50	-
520	482807.93	3287068.15	Геодезический метод	0.50	-
524	482816.59	3287119.45	Геодезический метод	0.50	-
525	482817.57	3287119.27	Геодезический метод	0.50	-
526	482817.75	3287120.26	Геодезический метод	0.50	-
527	482816.77	3287120.44	Геодезический метод	0.50	-
524	482816.59	3287119.45	Геодезический метод	0.50	-
528	482826.12	3287174.63	Геодезический метод	0.50	-
529	482827.10	3287174.45	Геодезический метод	0.50	-
530	482827.28	3287175.44	Геодезический метод	0.50	-
531	482826.30	3287175.62	Геодезический метод	0.50	-
528	482826.12	3287174.63	Геодезический метод	0.50	-
532	482837.31	3287278.32	Геодезический метод	0.50	-
533	482838.31	3287278.34	Геодезический метод	0.50	-
534	482838.19	3287282.34	Геодезический метод	0.50	-
535	482837.19	3287282.32	Геодезический метод	0.50	-
532	482837.31	3287278.32	Геодезический метод	0.50	-
536	482835.79	3287332.96	Геодезический метод	0.50	-
537	482836.79	3287333.00	Геодезический метод	0.50	-
538	482836.75	3287333.99	Геодезический метод	0.50	-
539	482835.75	3287333.95	Геодезический метод	0.50	-

Обозначение характерных точек границ	Координаты, м		Метод определения координат характерной точки	Средняя квадратическая погрешность положения характерной точки (Mt), м	Описание обозначения точки на местности (при наличии)
	X	Y			
1	2	3	4	5	6
536	482835.79	3287332.96	Геодезический метод	0.50	-
540	482833.96	3287385.53	Геодезический метод	0.50	-
541	482834.96	3287385.57	Геодезический метод	0.50	-
542	482834.92	3287386.56	Геодезический метод	0.50	-
543	482833.92	3287386.52	Геодезический метод	0.50	-
540	482833.96	3287385.53	Геодезический метод	0.50	-
544	482831.12	3287434.53	Геодезический метод	0.50	-
545	482832.12	3287434.43	Геодезический метод	0.50	-
546	482832.60	3287439.42	Геодезический метод	0.50	-
547	482831.60	3287439.52	Геодезический метод	0.50	-
544	482831.12	3287434.53	Геодезический метод	0.50	-
548	482837.04	3287492.83	Геодезический метод	0.50	-
549	482838.03	3287492.74	Геодезический метод	0.50	-
550	482838.12	3287493.73	Геодезический метод	0.50	-
551	482837.13	3287493.82	Геодезический метод	0.50	-
548	482837.04	3287492.83	Геодезический метод	0.50	-
552	482841.98	3287545.10	Геодезический метод	0.50	-
553	482842.97	3287545.01	Геодезический метод	0.50	-
554	482843.06	3287546.00	Геодезический метод	0.50	-
555	482842.07	3287546.09	Геодезический метод	0.50	-
552	482841.98	3287545.10	Геодезический метод	0.50	-
556	482848.51	3287600.72	Геодезический метод	0.50	-
557	482849.50	3287600.63	Геодезический метод	0.50	-
558	482849.59	3287601.62	Геодезический метод	0.50	-
559	482848.60	3287601.71	Геодезический метод	0.50	-
556	482848.51	3287600.72	Геодезический метод	0.50	-
560	482853.52	3287652.78	Геодезический метод	0.50	-
561	482854.51	3287652.69	Геодезический метод	0.50	-
562	482854.60	3287653.68	Геодезический метод	0.50	-
563	482853.61	3287653.77	Геодезический метод	0.50	-
560	482853.52	3287652.78	Геодезический метод	0.50	-
564	482859.07	3287707.40	Геодезический метод	0.50	-
565	482860.06	3287707.31	Геодезический метод	0.50	-
566	482860.15	3287708.30	Геодезический метод	0.50	-
567	482859.16	3287708.39	Геодезический метод	0.50	-
564	482859.07	3287707.40	Геодезический метод	0.50	-
568	482863.72	3287753.16	Геодезический метод	0.50	-
569	482864.71	3287753.07	Геодезический метод	0.50	-
570	482864.80	3287754.06	Геодезический метод	0.50	-
571	482863.81	3287754.15	Геодезический метод	0.50	-
568	482863.72	3287753.16	Геодезический метод	0.50	-
572	482864.27	3287797.86	Геодезический метод	0.50	-
573	482865.26	3287797.77	Геодезический метод	0.50	-
574	482865.35	3287798.76	Геодезический метод	0.50	-
575	482864.36	3287798.85	Геодезический метод	0.50	-
572	482864.27	3287797.86	Геодезический метод	0.50	-
576	482868.78	3287855.18	Геодезический метод	0.50	-
577	482869.77	3287855.09	Геодезический метод	0.50	-

Обозначение характерных точек границ	Координаты, м		Метод определения координат характерной точки	Средняя квадратическая погрешность положения характерной точки (Mt), м	Описание обозначения точки на местности (при наличии)
	X	Y			
1	2	3	4	5	6
578	482869.86	3287856.08	Геодезический метод	0.50	-
579	482868.87	3287856.17	Геодезический метод	0.50	-
576	482868.78	3287855.18	Геодезический метод	0.50	-
580	482877.25	3287917.81	Геодезический метод	0.50	-
581	482878.24	3287917.72	Геодезический метод	0.50	-
582	482878.33	3287918.71	Геодезический метод	0.50	-
583	482877.34	3287918.80	Геодезический метод	0.50	-
580	482877.25	3287917.81	Геодезический метод	0.50	-
584	482882.59	3287973.11	Геодезический метод	0.50	-
585	482883.58	3287973.02	Геодезический метод	0.50	-
586	482883.67	3287974.01	Геодезический метод	0.50	-
587	482882.68	3287974.10	Геодезический метод	0.50	-
584	482882.59	3287973.11	Геодезический метод	0.50	-
588	482889.05	3288036.68	Геодезический метод	0.50	-
589	482890.04	3288036.59	Геодезический метод	0.50	-
590	482890.13	3288037.58	Геодезический метод	0.50	-
591	482889.14	3288037.67	Геодезический метод	0.50	-
588	482889.05	3288036.68	Геодезический метод	0.50	-
592	482894.66	3288095.53	Геодезический метод	0.50	-
593	482895.66	3288095.43	Геодезический метод	0.50	-
594	482895.76	3288096.43	Геодезический метод	0.50	-
595	482894.76	3288096.53	Геодезический метод	0.50	-
592	482894.66	3288095.53	Геодезический метод	0.50	-
596	482899.83	3288144.99	Геодезический метод	0.50	-
597	482900.83	3288144.89	Геодезический метод	0.50	-
598	482900.93	3288145.89	Геодезический метод	0.50	-
599	482899.93	3288145.99	Геодезический метод	0.50	-
596	482899.83	3288144.99	Геодезический метод	0.50	-
600	482905.65	3288199.73	Геодезический метод	0.50	-
601	482906.65	3288199.63	Геодезический метод	0.50	-
602	482906.75	3288200.63	Геодезический метод	0.50	-
603	482905.75	3288200.73	Геодезический метод	0.50	-
600	482905.65	3288199.73	Геодезический метод	0.50	-
604	482910.09	3288419.21	Геодезический метод	0.50	-
605	482911.09	3288419.25	Геодезический метод	0.50	-
606	482911.05	3288420.25	Геодезический метод	0.50	-
607	482910.05	3288420.21	Геодезический метод	0.50	-
604	482910.09	3288419.21	Геодезический метод	0.50	-
608	482907.56	3288501.22	Геодезический метод	0.50	-
609	482907.60	3288497.37	Геодезический метод	0.50	-
610	482908.60	3288497.37	Геодезический метод	0.50	-
611	482908.56	3288501.22	Геодезический метод	0.50	-
608	482907.56	3288501.22	Геодезический метод	0.50	-
612	482895.18	3288861.89	Геодезический метод	0.50	-
613	482896.17	3288862.02	Геодезический метод	0.50	-
614	482896.04	3288863.01	Геодезический метод	0.50	-
615	482895.05	3288862.88	Геодезический метод	0.50	-
612	482895.18	3288861.89	Геодезический метод	0.50	-

3. Сведения о характерных точках части (частей) границы объекта					
Обозначение характерных точек части границы	Координаты, м		Метод определения координат характерной точки	Средняя квадратическая погрешность положения характерной точки (Mt), м	Описание обозначения точки на местности (при наличии)
	X	Y			
1	2	3	4	5	6
-	-	-	-	-	-

Раздел 3

Сведения о местоположении измененных (уточненных) границ объекта

1. Система координат -

2. Сведения о характерных точках границ объекта

Обозначение характерных точек границ	Существующие координаты, м		Измененные (уточненные) координаты, м		Метод определения координат характерной точки	Средняя квадратическая погрешность положения характерной точки (Mt), м	Описание обозначения точки на местности (при наличии)
	X	Y	X	Y			
1	2	3	4	5	6	7	8
-	-	-	-	-	-	-	

3. Сведения о характерных точках части (частей) границы объекта

Обозначение характерных точек части границы	Существующие координаты, м		Измененные (уточненные) координаты, м		Метод определения координат характерной точки	Средняя квадратическая погрешность положения характерной точки (Mt), м	Описание обозначения точки на местности (при наличии)
	X	Y	X	Y			
1	2	3	4	5	6	7	8
-	-	-	-	-	-	-	

Текстовое описание местоположения границ населенных пунктов, территориальных зон, особо охраняемых природных территорий, зон с особыми условиями использования территорий

Прохождение границы		Описание прохождения границы
от точки	до точки	
1	2	3
-	-	-



ОПИСАНИЕ МЕСТОПОЛОЖЕНИЯ ГРАНИЦ

Публичный сервитут в отношении земель для эксплуатации существующей воздушной линии электропередачи ВЛ-10 кВ Л-33-3 ПАО "Россети Сибирь" (Филиал ПАО "Россети Сибирь" - "Алтайэнерго") входящую в электросетевой комплекс № Б-2 "Смоленский"

(наименование объекта)
 План границ объекта

Основной лист

Схема расположения листов

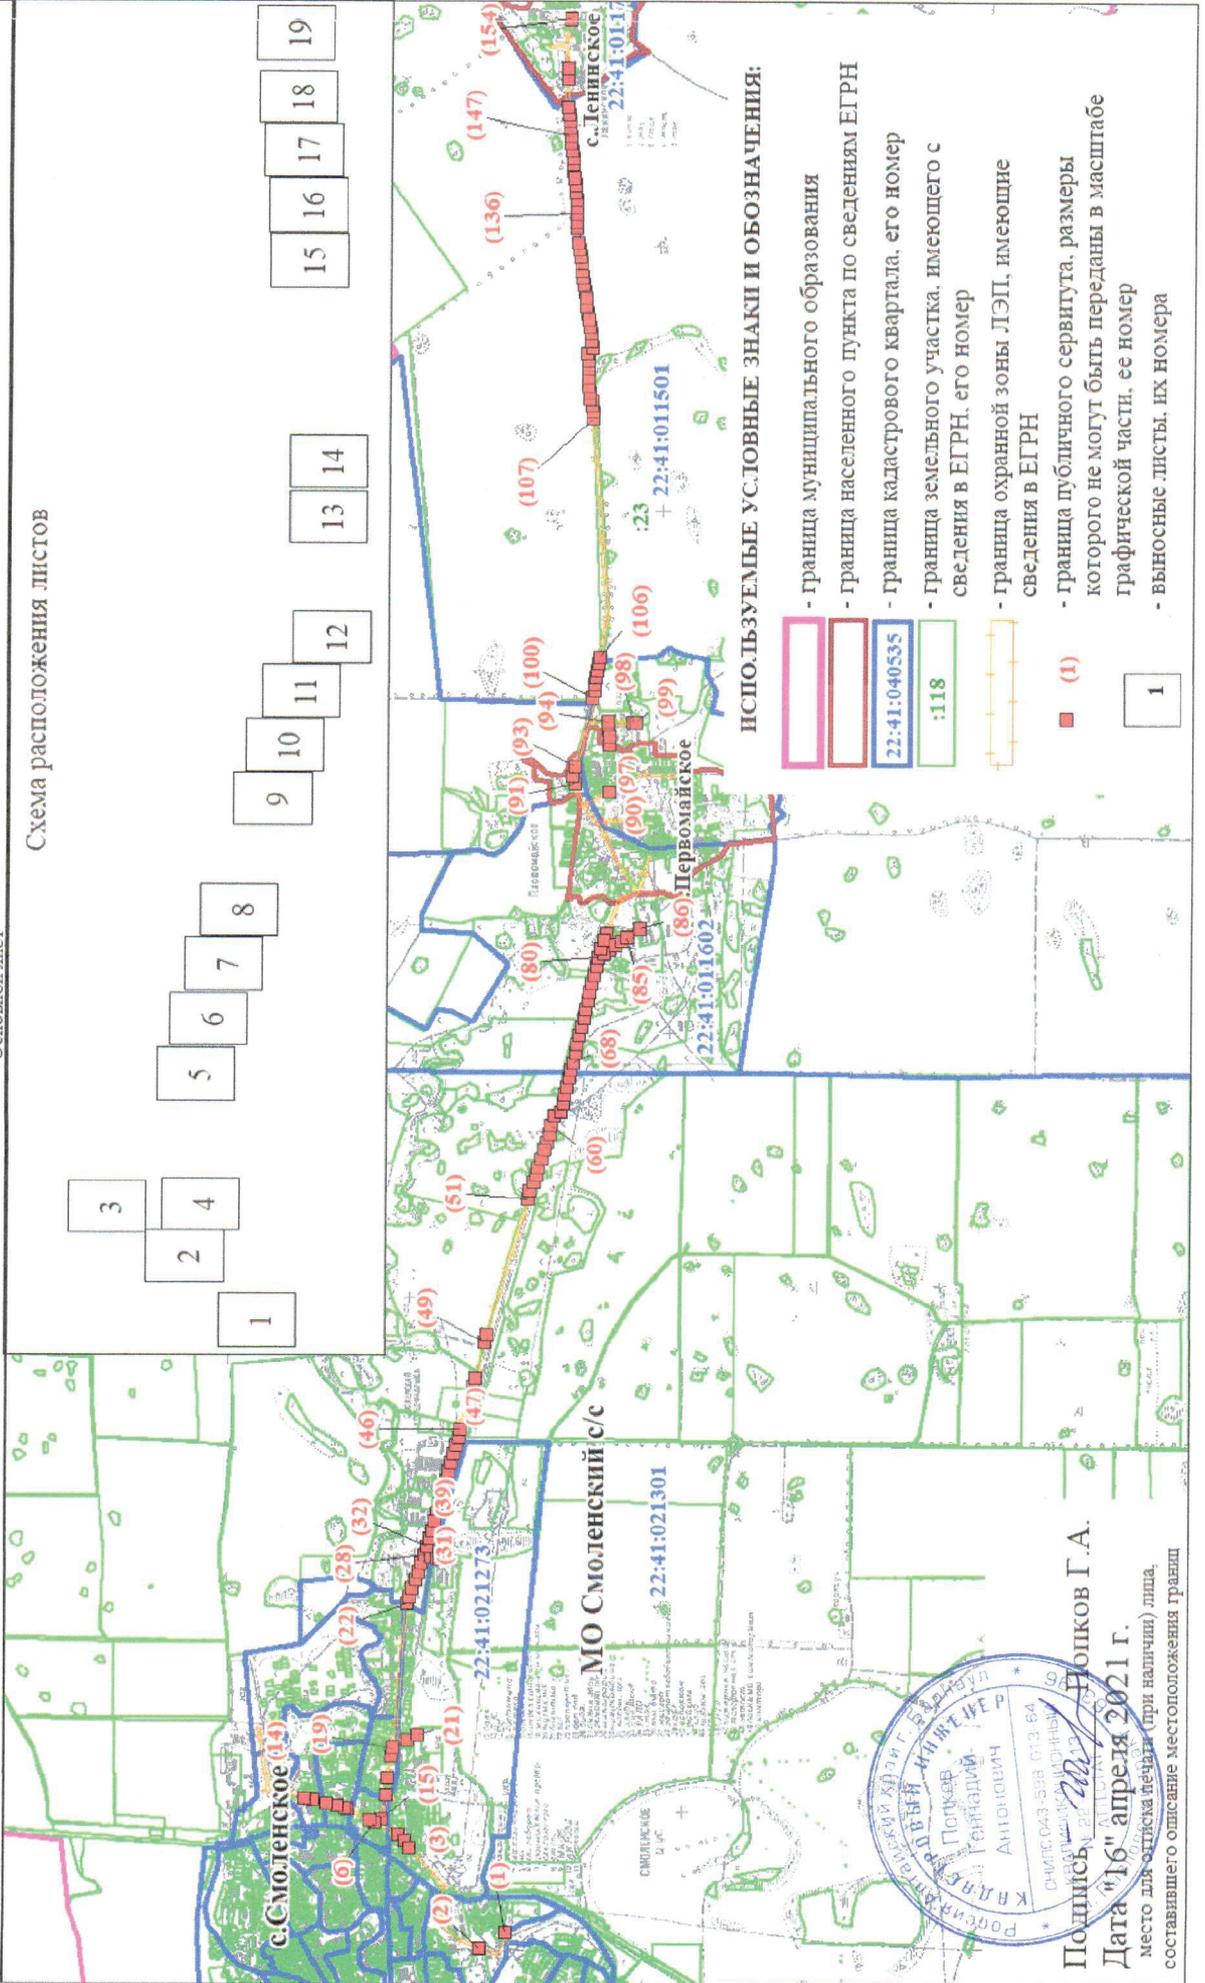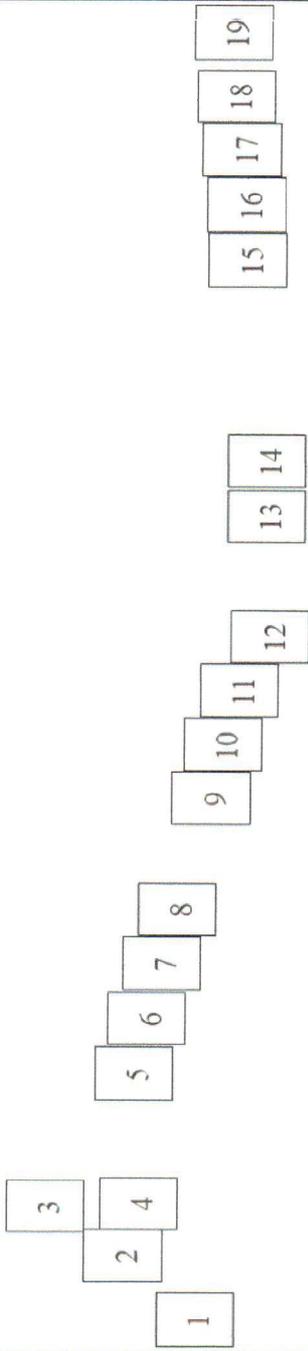

ИСПОЛЬЗУЕМЫЕ УСЛОВНЫЕ ЗНАКИ И ОБОЗНАЧЕНИЯ:

- граница муниципального образования
- граница населенного пункта по сведениям ЕГРН
- граница кадастрового квартала, его номер 22:41:040535
- граница земельного участка, имеющего сведения в ЕГРН, его номер :118
- граница охранной зоны ЛЭП, имеющие сведения в ЕГРН
- (1) - граница публичного сервитута, размеры которого не могут быть переданы в масштабе графической части, ее номер 1
- выносные листы, их номера




Подпись: *Г.А. Попков* Попков Г.А.
 Дата: "16" апреля 2021 г.
 Место для отписки публичного сервитута (при наличии) лица, составившего описание местоположения границ

ОПИСАНИЕ МЕСТОПОЛОЖЕНИЯ ГРАНИЦ

Публичный сервитут в отношении земель для эксплуатации существующей воздушной линии электропередачи ВЛ-10 кВ Л-33-3 ПАО "Россети Сибирь" (Филиал ПАО "Россети Сибирь" - "Алтайэнерго") в составе электросетевого комплекса № Б-2 ПС 33 110/35/10 "Смоленский" расположенной в Смоленском районе Алтайского края


(наименование объекта)
План границ объекта
Выносной лист 1

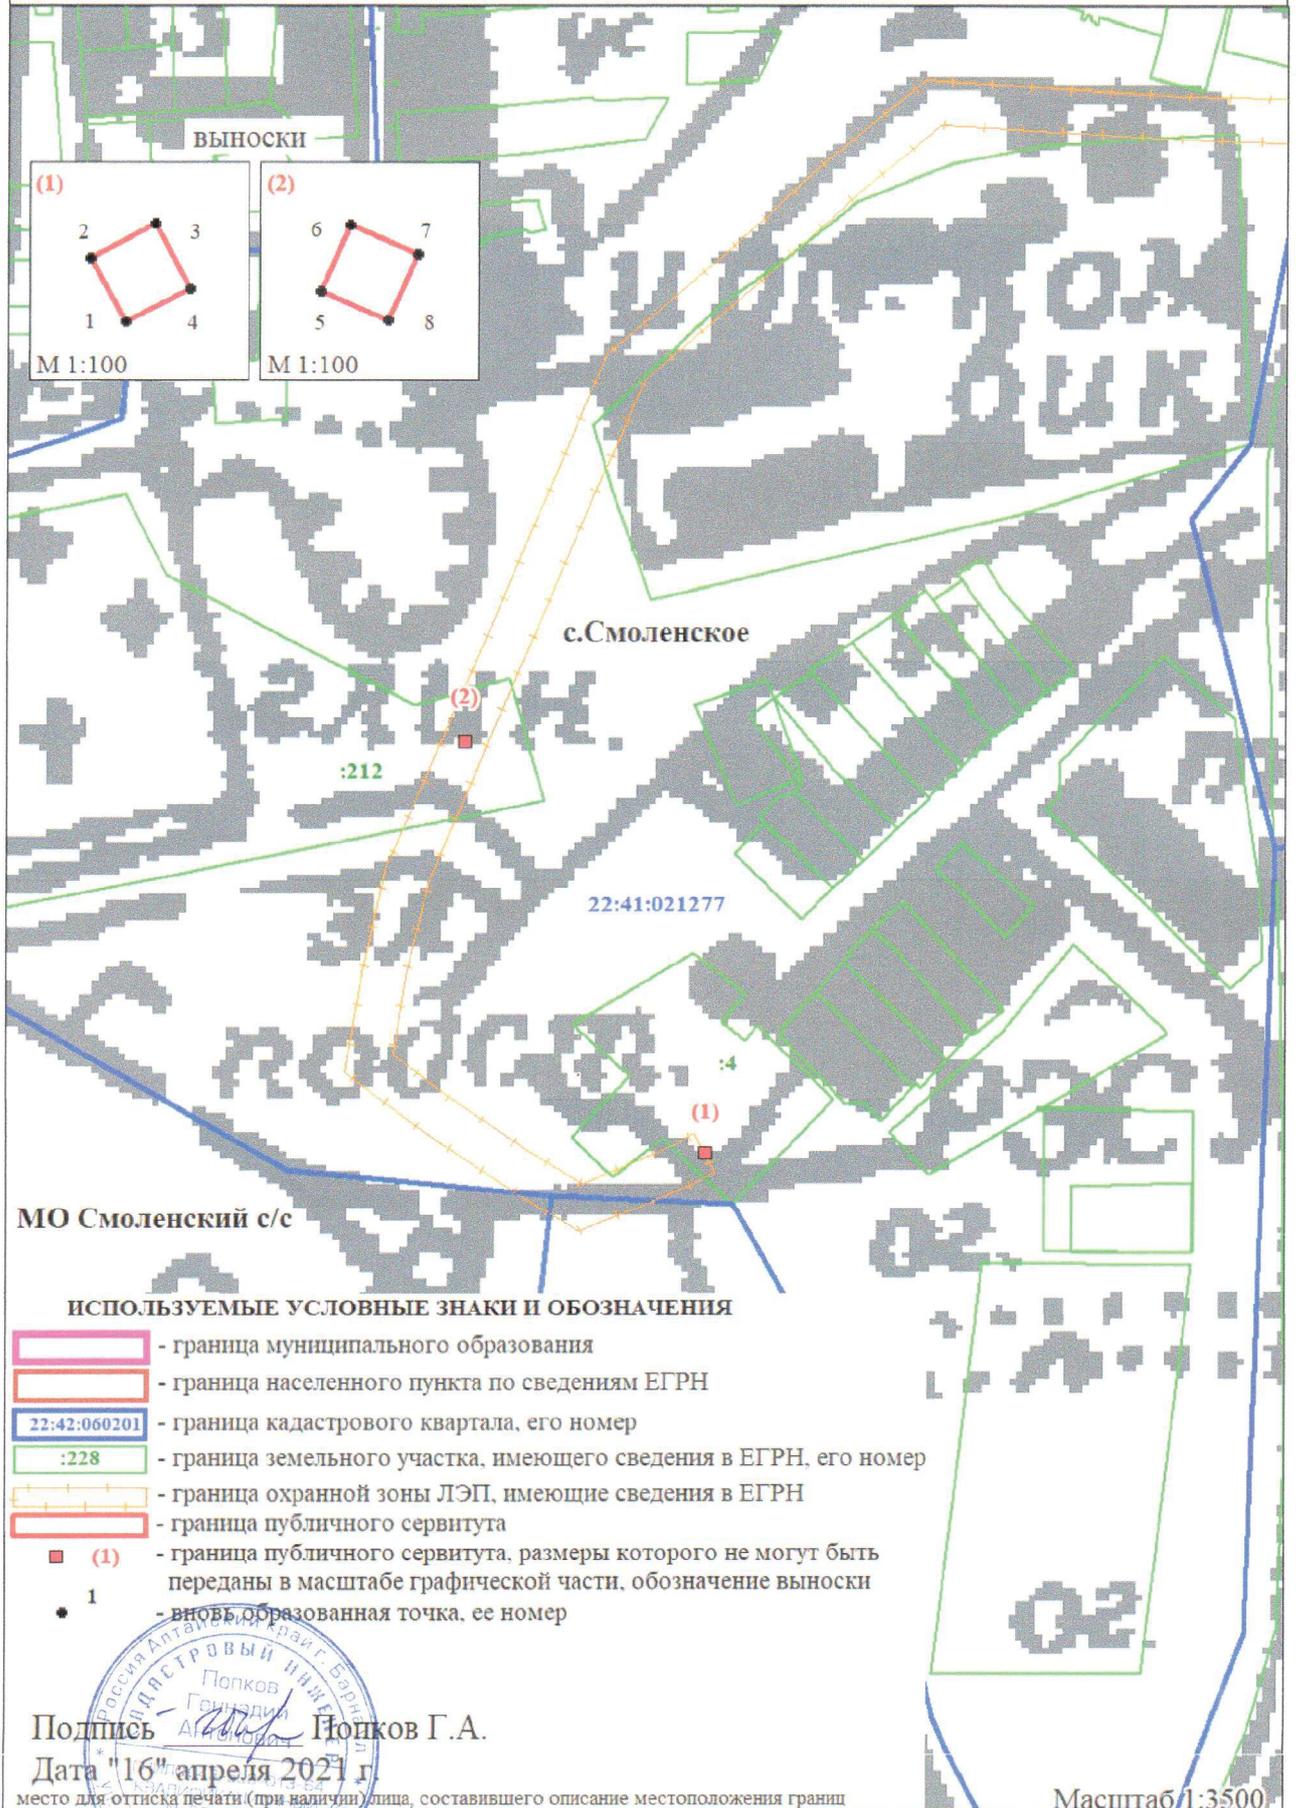

ОПИСАНИЕ МЕСТОПОЛОЖЕНИЯ ГРАНИЦ

Публичный сервитут в отношении земель для эксплуатации существующей воздушной линии электропередачи ВЛ-10 кВ Л-33-3 ПАО "Россети Сибирь" (Филиал ПАО "Россети Сибирь"-"Алтайэнерго") в составе электросетевого комплекса № Б-2 ПС 33 110/35/10 "Смоленский" расположенной в Смоленском районе Алтайского края

(наименование объекта)
План границ объекта
Выносной лист 2

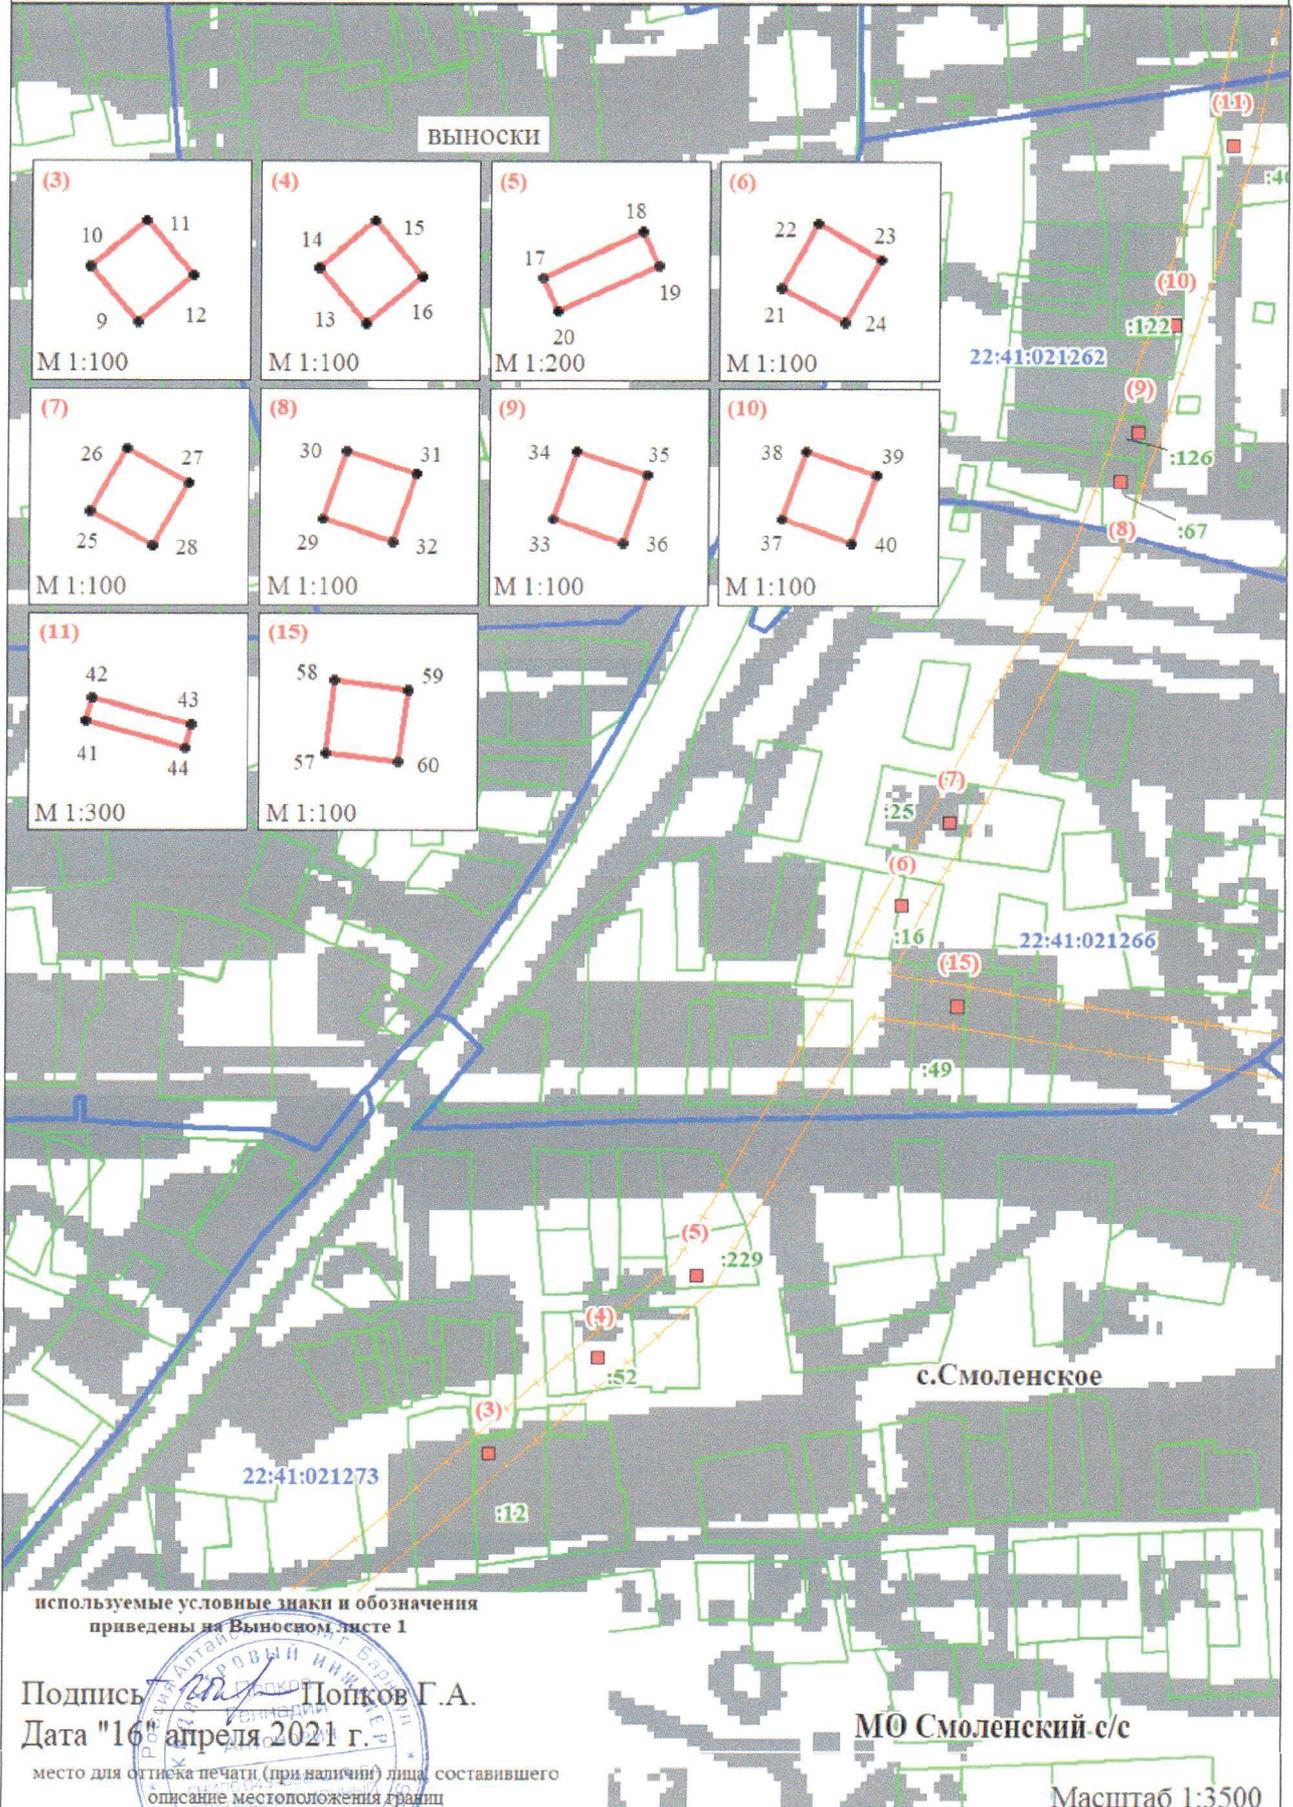

используемые условные знаки и обозначения
приведены на Выносном листе 1

Подпись *Г.А. Попков* Попков Г.А.
Дата "16" апреля 2021 г.

место для оттиска печати (при наличии) лица, составившего
описание местоположения границ

МО Смоленский с/с


Масштаб 1:3500



ОПИСАНИЕ МЕСТОПОЛОЖЕНИЯ ГРАНИЦ

Публичный сервитут в отношении земель для эксплуатации существующей воздушной линии электропередачи ВЛ-10 кВ Л-33-3 ПАО "Россети Сибирь" (Филиал ПАО "Россети Сибирь" - "Алтайэнерго") в составе электросетевого комплекса № Б-2 ПС 33 110/35/10 "Смоленский" расположенной в Смоленском районе Алтайского края

(наименование объекта)
План границ объекта
Выносной лист 3

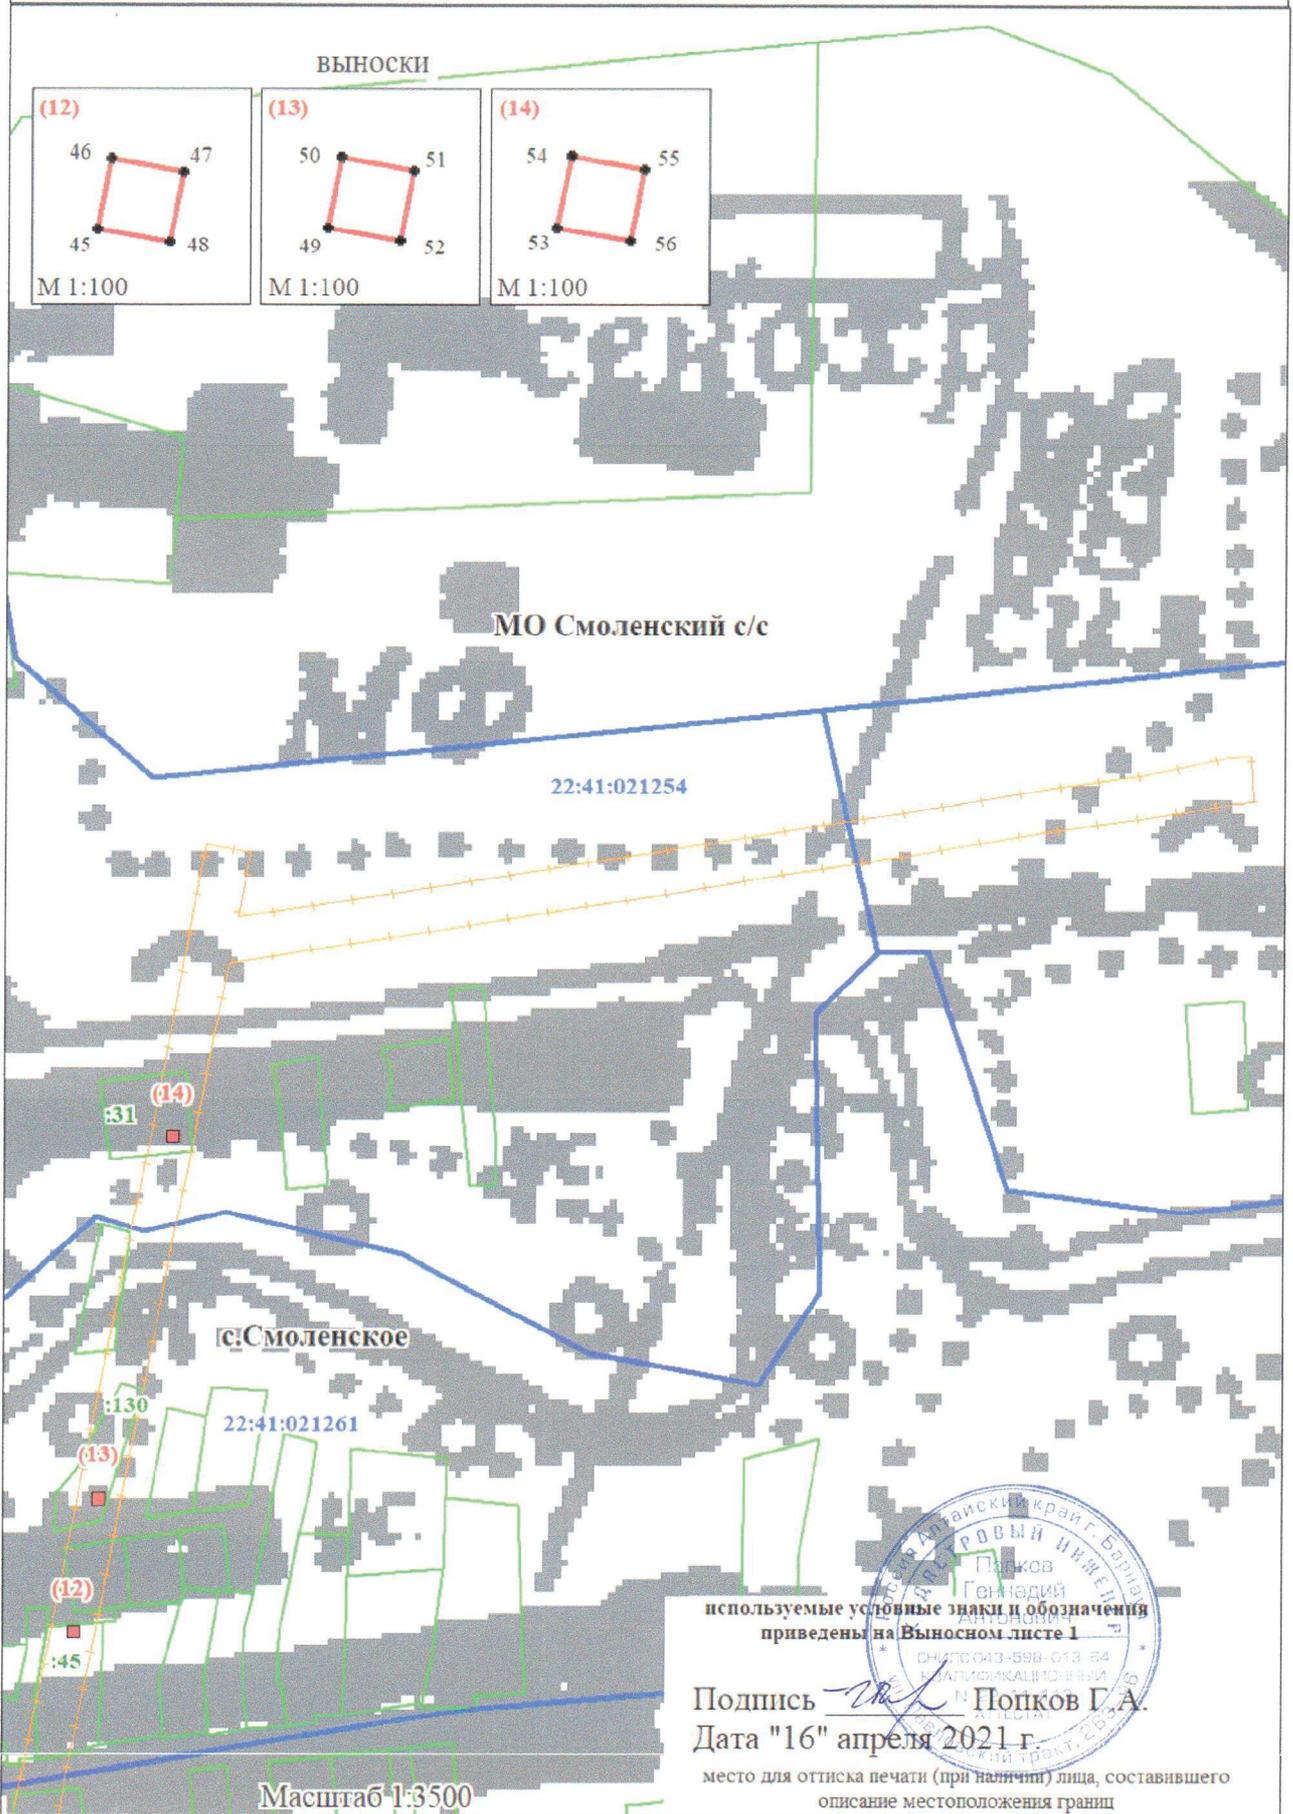

используемые условные знаки и обозначения
приведены на Выносном листе 1

Подпись *Г.А. Попков* **Попков Г.А.**
Дата "16" апреля 2021 г.

место для оттиска печати (при наличии) лица, составившего
описание местоположения границ



Масштаб 1:3500

ОПИСАНИЕ МЕСТОПОЛОЖЕНИЯ ГРАНИЦ

Публичный сервитут в отношении земель для эксплуатации существующей воздушной линии электропередачи ВЛ-10 кв Л-33-3 ПАО "Россети Сибирь" (Филиал ПАО "Россети Сибирь"-"Алтайэнерго") в составе электросетевого комплекса № Б-2 ПС 33 110/35/10 "Смоленский" расположенной в Смоленском районе Алтайского края


(наименование объекта)
План границ объекта
Выносной лист 4



ОПИСАНИЕ МЕСТОПОЛОЖЕНИЯ ГРАНИЦ

Публичный сервитут в отношении земель для эксплуатации существующей воздушной линии электропередачи ВЛ-10 кВ Л-33-3 ПАО "Россети Сибирь" (Филиал ПАО "Россети Сибирь" - "Алтайэнерго") в составе электросетевого комплекса № Б-2 ПС 33 110/35/10 "Смоленский" расположенной в Смоленском районе Алтайского края

(наименование объекта)
План границ объекта
Выносной лист 5


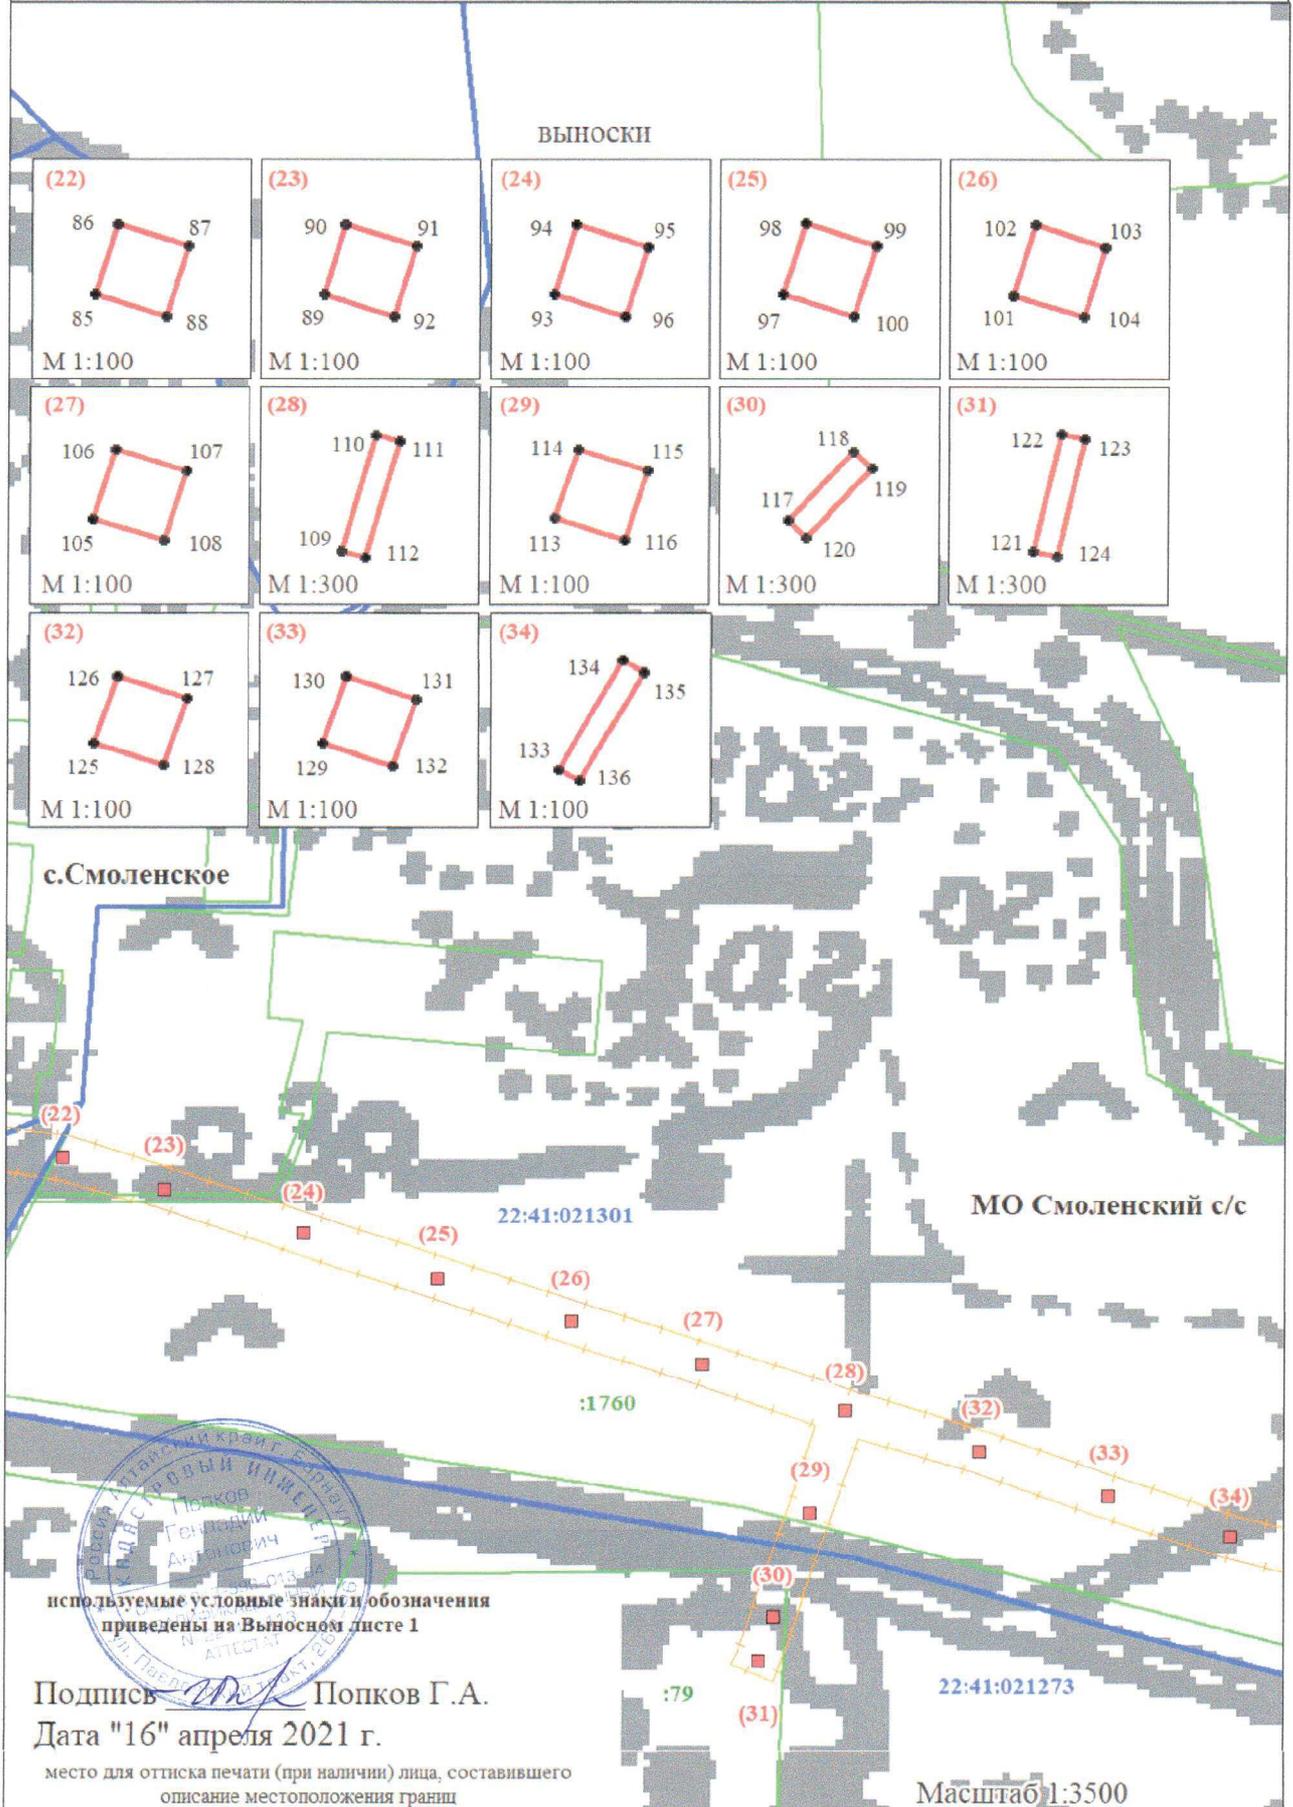


ОПИСАНИЕ МЕСТОПОЛОЖЕНИЯ ГРАНИЦ

Публичный сервитут в отношении земель для эксплуатации существующей воздушной линии электропередачи ВЛ-10 кВ Л-33-3 ПАО "Россети Сибирь" (Филиал ПАО "Россети Сибирь"-"Алтайэнерго") в составе электросетевого комплекса № Б-2 ПС 33 110/35/10 "Смоленский" расположенной в Смоленском районе Алтайского края

(наименование объекта)
План границ объекта
Выносной лист 6

ВЫНОСКИ

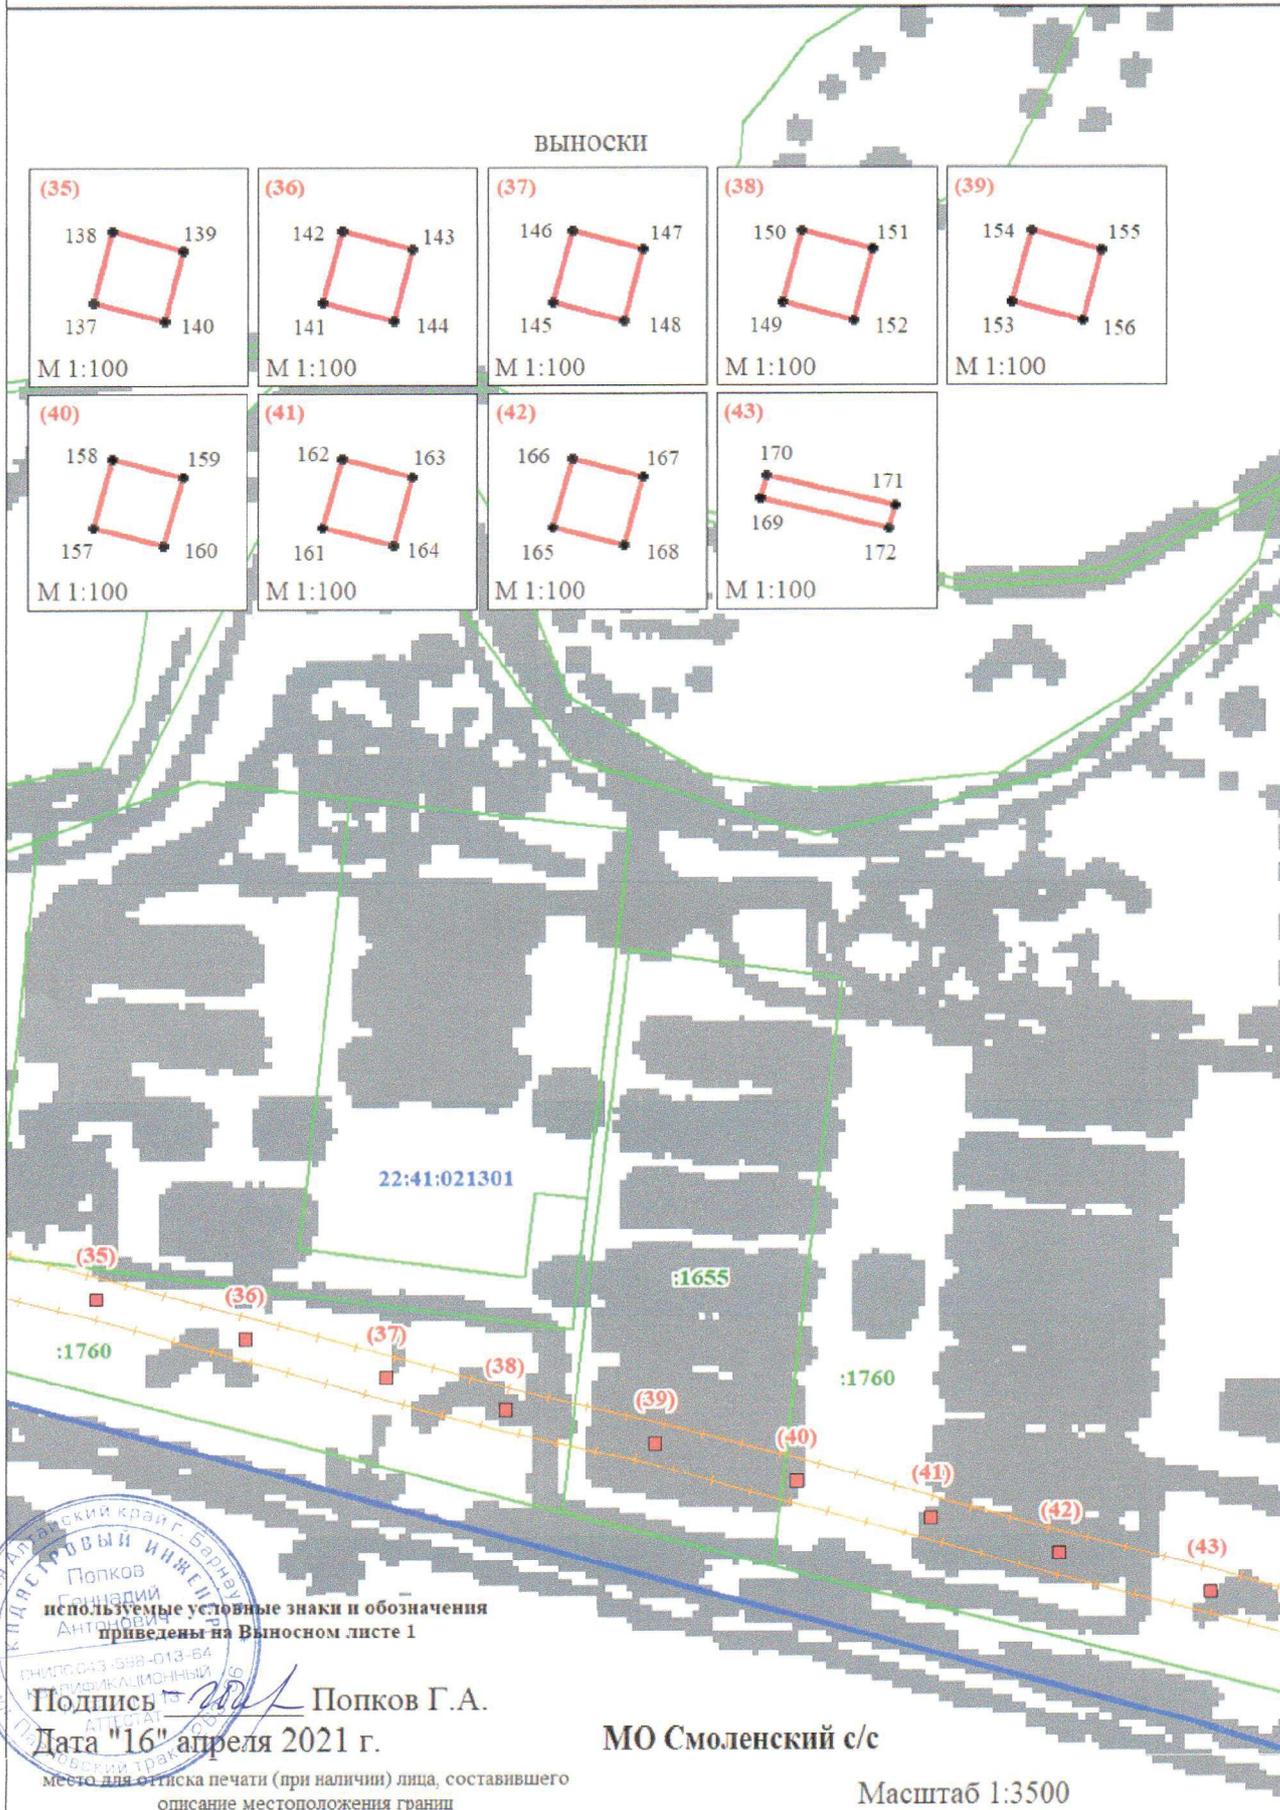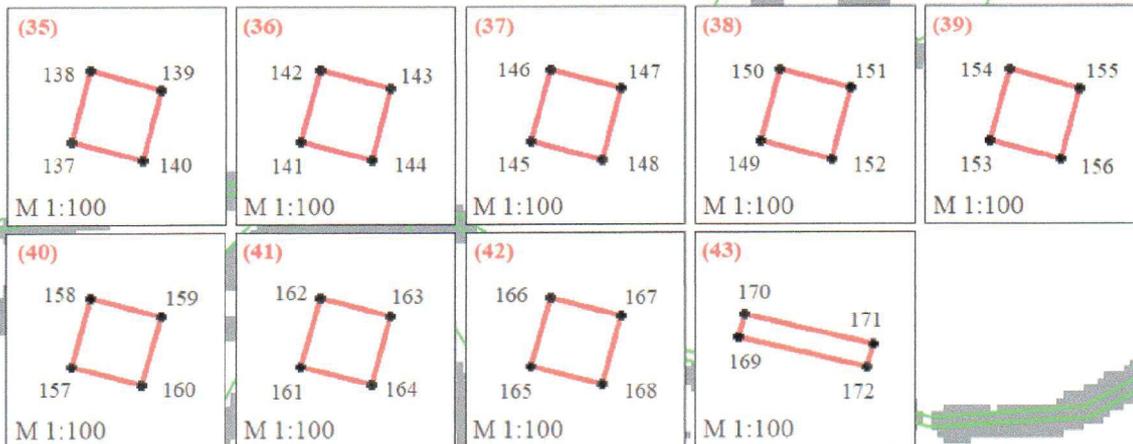

используемые условные знаки и обозначения
приведены на Выносном листе 1

Подпись *Г.А. Попков* Попков Г.А.

Дата "16" апреля 2021 г.

место для оттиска печати (при наличии) лица, составившего
описание местоположения границ







МО Смоленский с/с

Масштаб 1:3500

ОПИСАНИЕ МЕСТОПОЛОЖЕНИЯ ГРАНИЦ

Публичный сервитут в отношении земель для эксплуатации существующей воздушной линии электропередачи ВЛ-10 кВ Л-33-3 ПАО "Россети Сибирь" (Филиал ПАО "Россети Сибирь"-"Алтайэнерго") в составе электросетевого комплекса № Б-2 ПС 33 110/35/10 "Смоленский" расположенной в Смоленском районе Алтайского края

(наименование объекта)
План границ объекта
Выносной лист 7

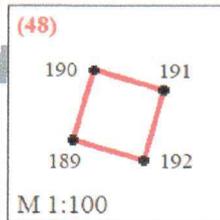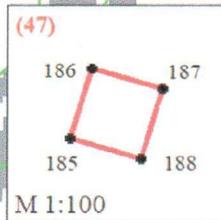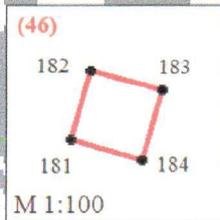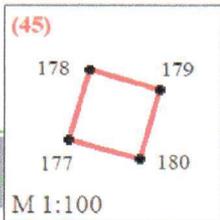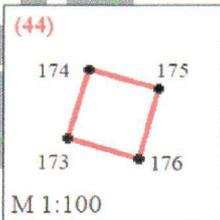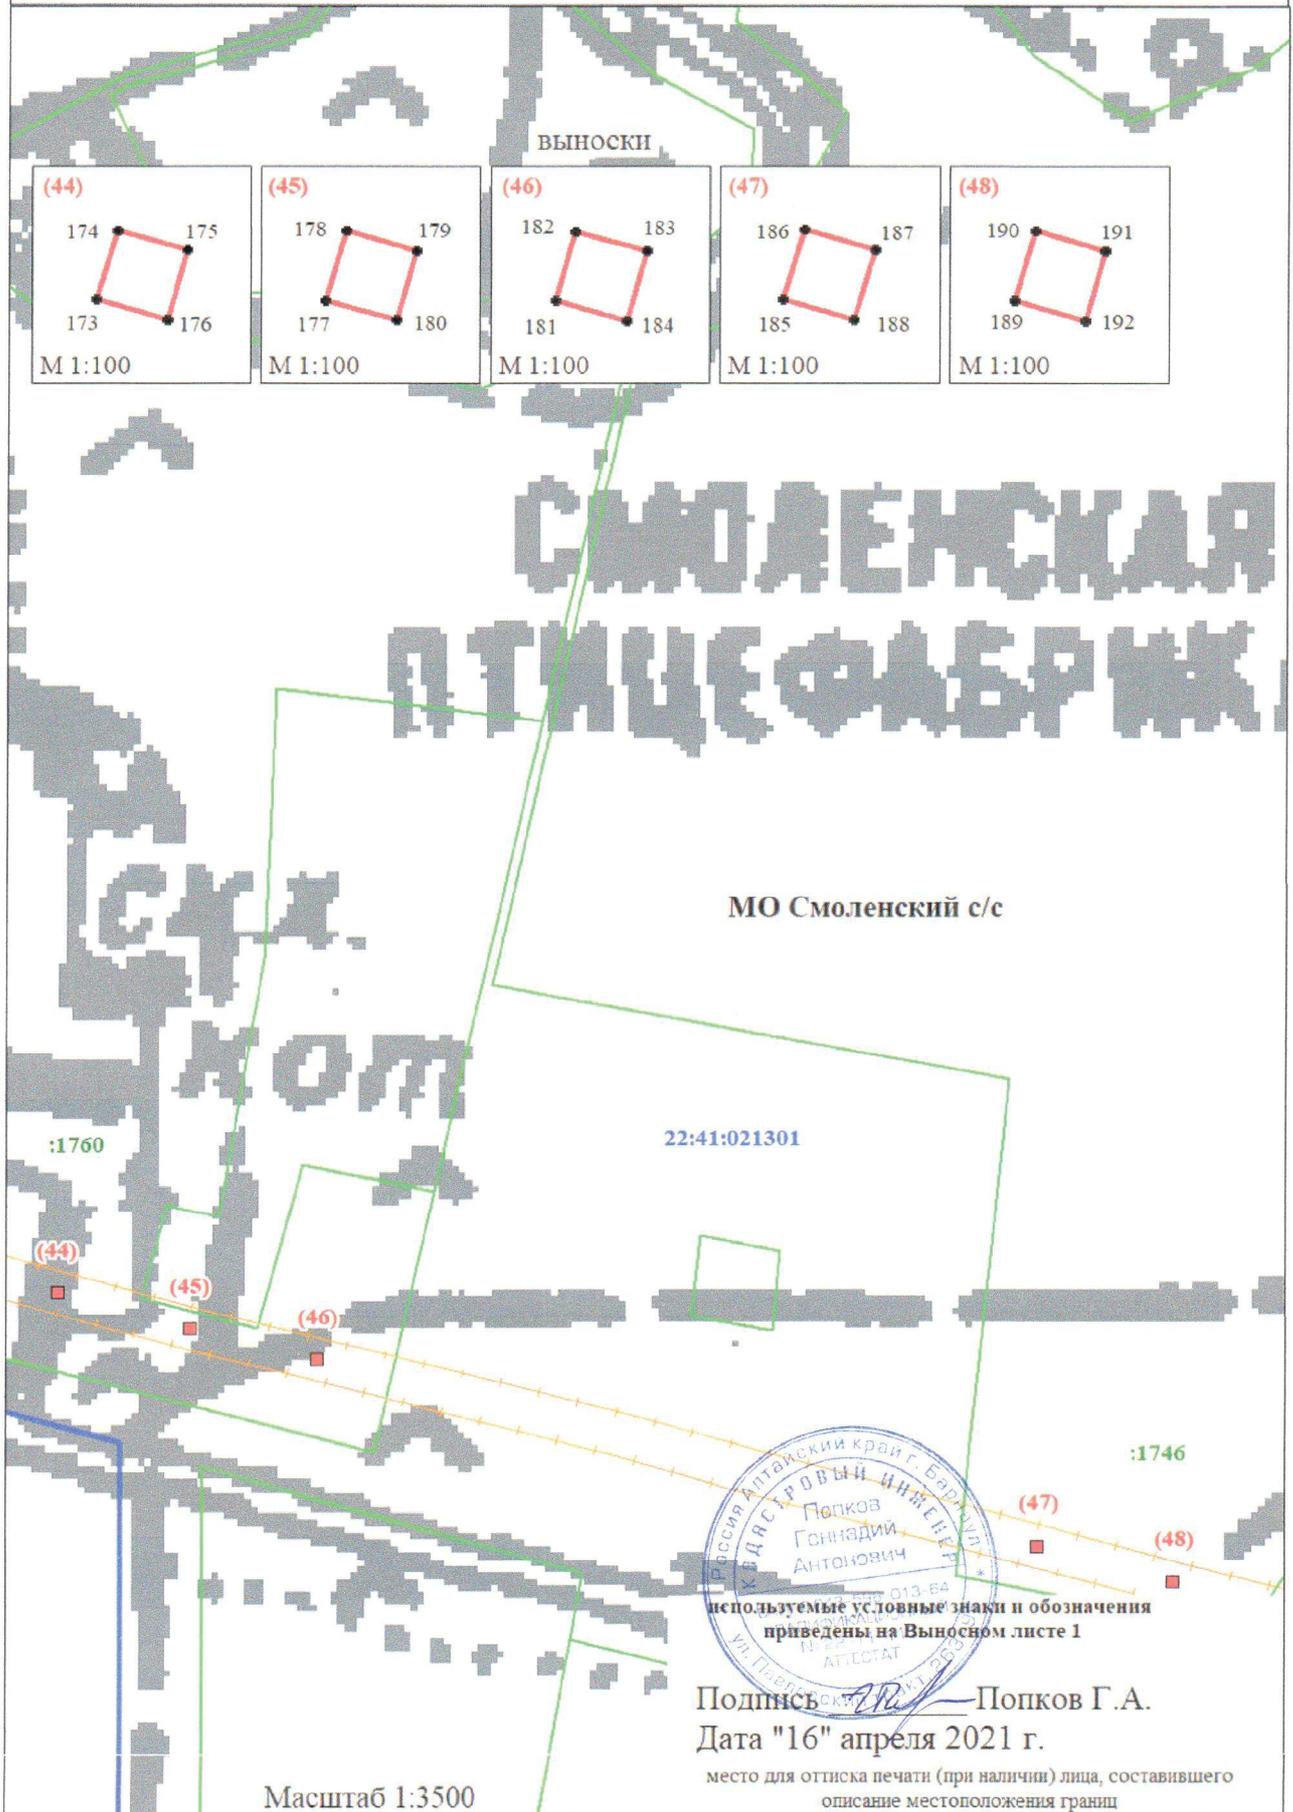

МО Смоленский с/с

22:41:021301

:1760

:1746



используемые условные знаки и обозначения
приведены на Выносном листе 1

Подпись *Г.А. Попков* Попков Г.А.
Дата "16" апреля 2021 г.

место для оттиска печати (при наличии) лица, составившего
описание местоположения границ


Масштаб 1:3500

ОПИСАНИЕ МЕСТОПОЛОЖЕНИЯ ГРАНИЦ

Публичный сервитут в отношении земель для эксплуатации существующей воздушной линии электропередачи ВЛ-10 кВ Л-33-3 ПАО "Россети Сибирь" (Филиал ПАО "Россети Сибирь"-"Алтайэнерго") в составе электросетевого комплекса № Б-2 ПС 33 110/35/10 "Смоленский" расположенной в Смоленском районе Алтайского края

(наименование объекта)
План границ объекта
Выносной лист 8

ВЫНОСКИ

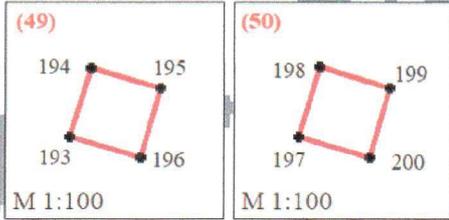

МО Смоленский с/с

22:41:021301

:1651

(49)

(50)

используемые условные знаки и обозначения
приведены на Выносном листе 1

Подпись  Поиков Г.А.
Дата "16" апреля 2021 г.

место для оттиска печати (при наличии) лица, составившего
описание местоположения границ



Масштаб 1:3500

ОПИСАНИЕ МЕСТОПОЛОЖЕНИЯ ГРАНИЦ

Публичный сервитут в отношении земель для эксплуатации существующей воздушной линии электропередачи ВЛ-10 кВ Л-33-3 ПАО "Россети Сибирь" (Филиал ПАО "Россети Сибирь" - "Алтайэнерго") в составе электросетевого комплекса № Б-2 ПС 33 110/35/10 "Смоленский" расположенной в Смоленском районе Алтайского края

(наименование объекта)
План границ объекта
Выносной лист 9

ВЫНОСКИ

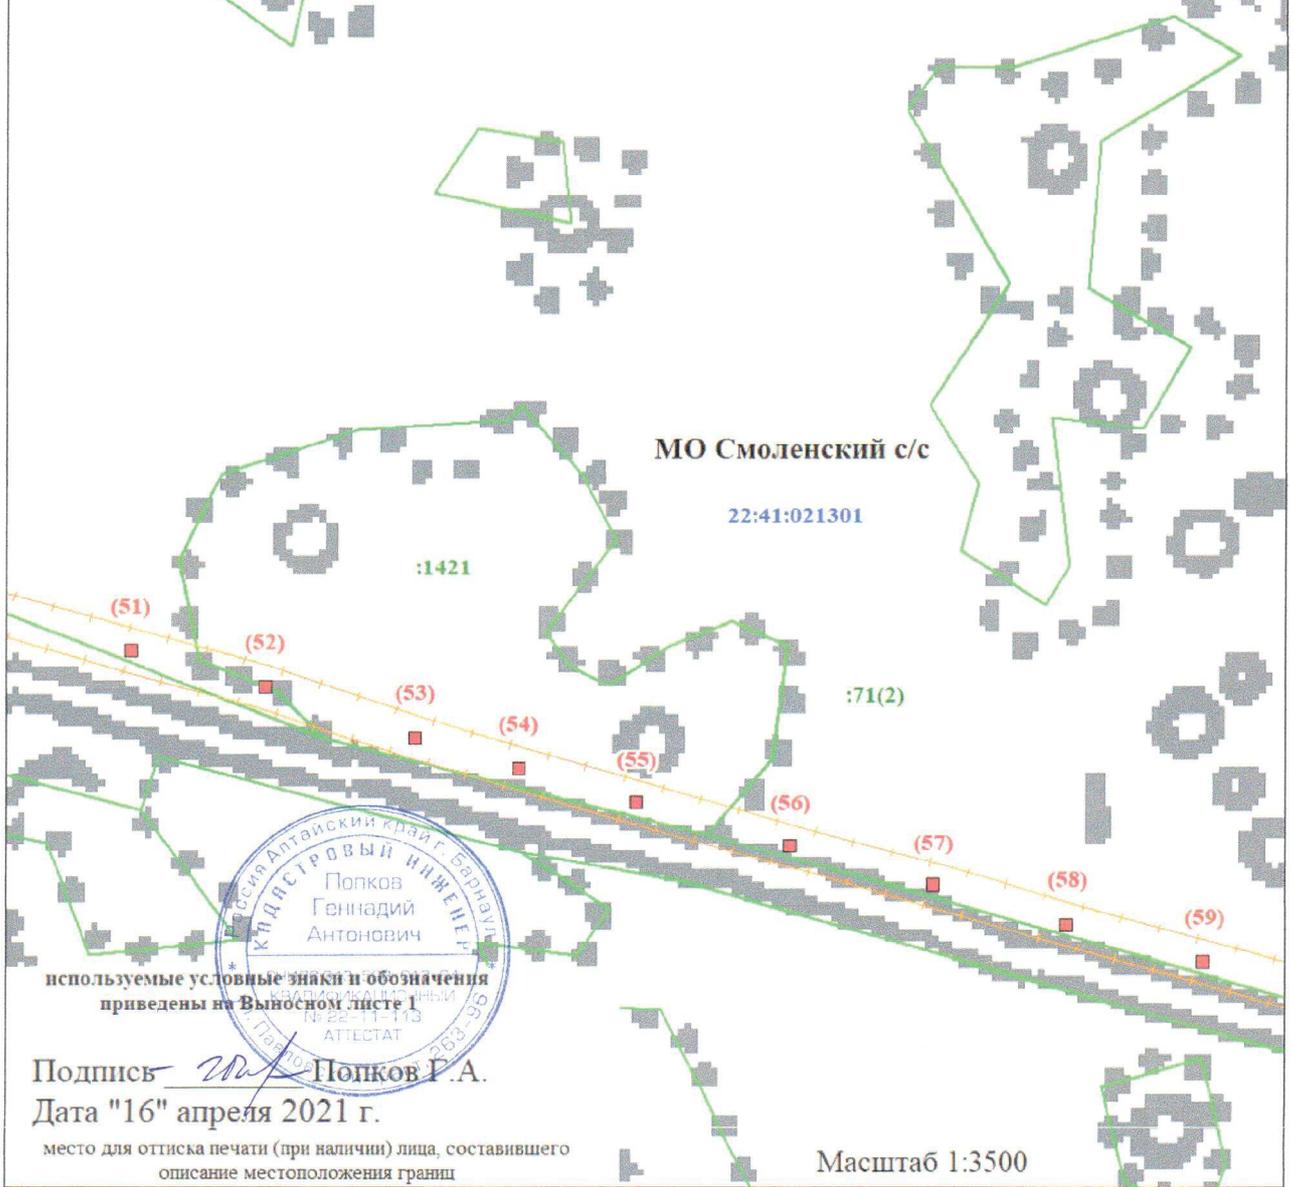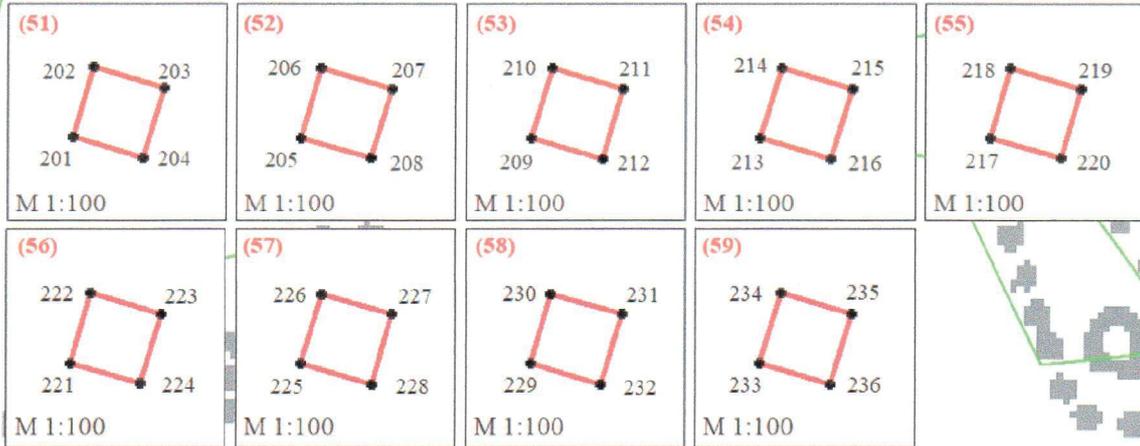

Алтайский край, Барнаул
Полков
Геннадий
Антонович
КВАДРАТОВЫЙ ИНЖЕНЕР
№ 22-11-113
АТТЕСТАТ
263-96

используемые условные знаки и обозначения
приведены на Выносном листе 1

Подпись *Геннадий Антонович* Полков Г.А.
Дата "16" апреля 2021 г.


место для оттиска печати (при наличии) лица, составившего
описание местоположения границ

Масштаб 1:3500

ОПИСАНИЕ МЕСТОПОЛОЖЕНИЯ ГРАНИЦ

Публичный сервитут в отношении земель для эксплуатации существующей воздушной линии электропередачи ВЛ-10 кВ Л-33-3 ПАО "Россети Сибирь" (Филиал ПАО "Россети Сибирь"-"Алтайэнерго") в составе электросетевого комплекса № Б-2 ПС 33 110/35/10 "Смоленский" расположенной в Смоленском районе Алтайского края

(наименование объекта)
План границ объекта
Выносной лист 10

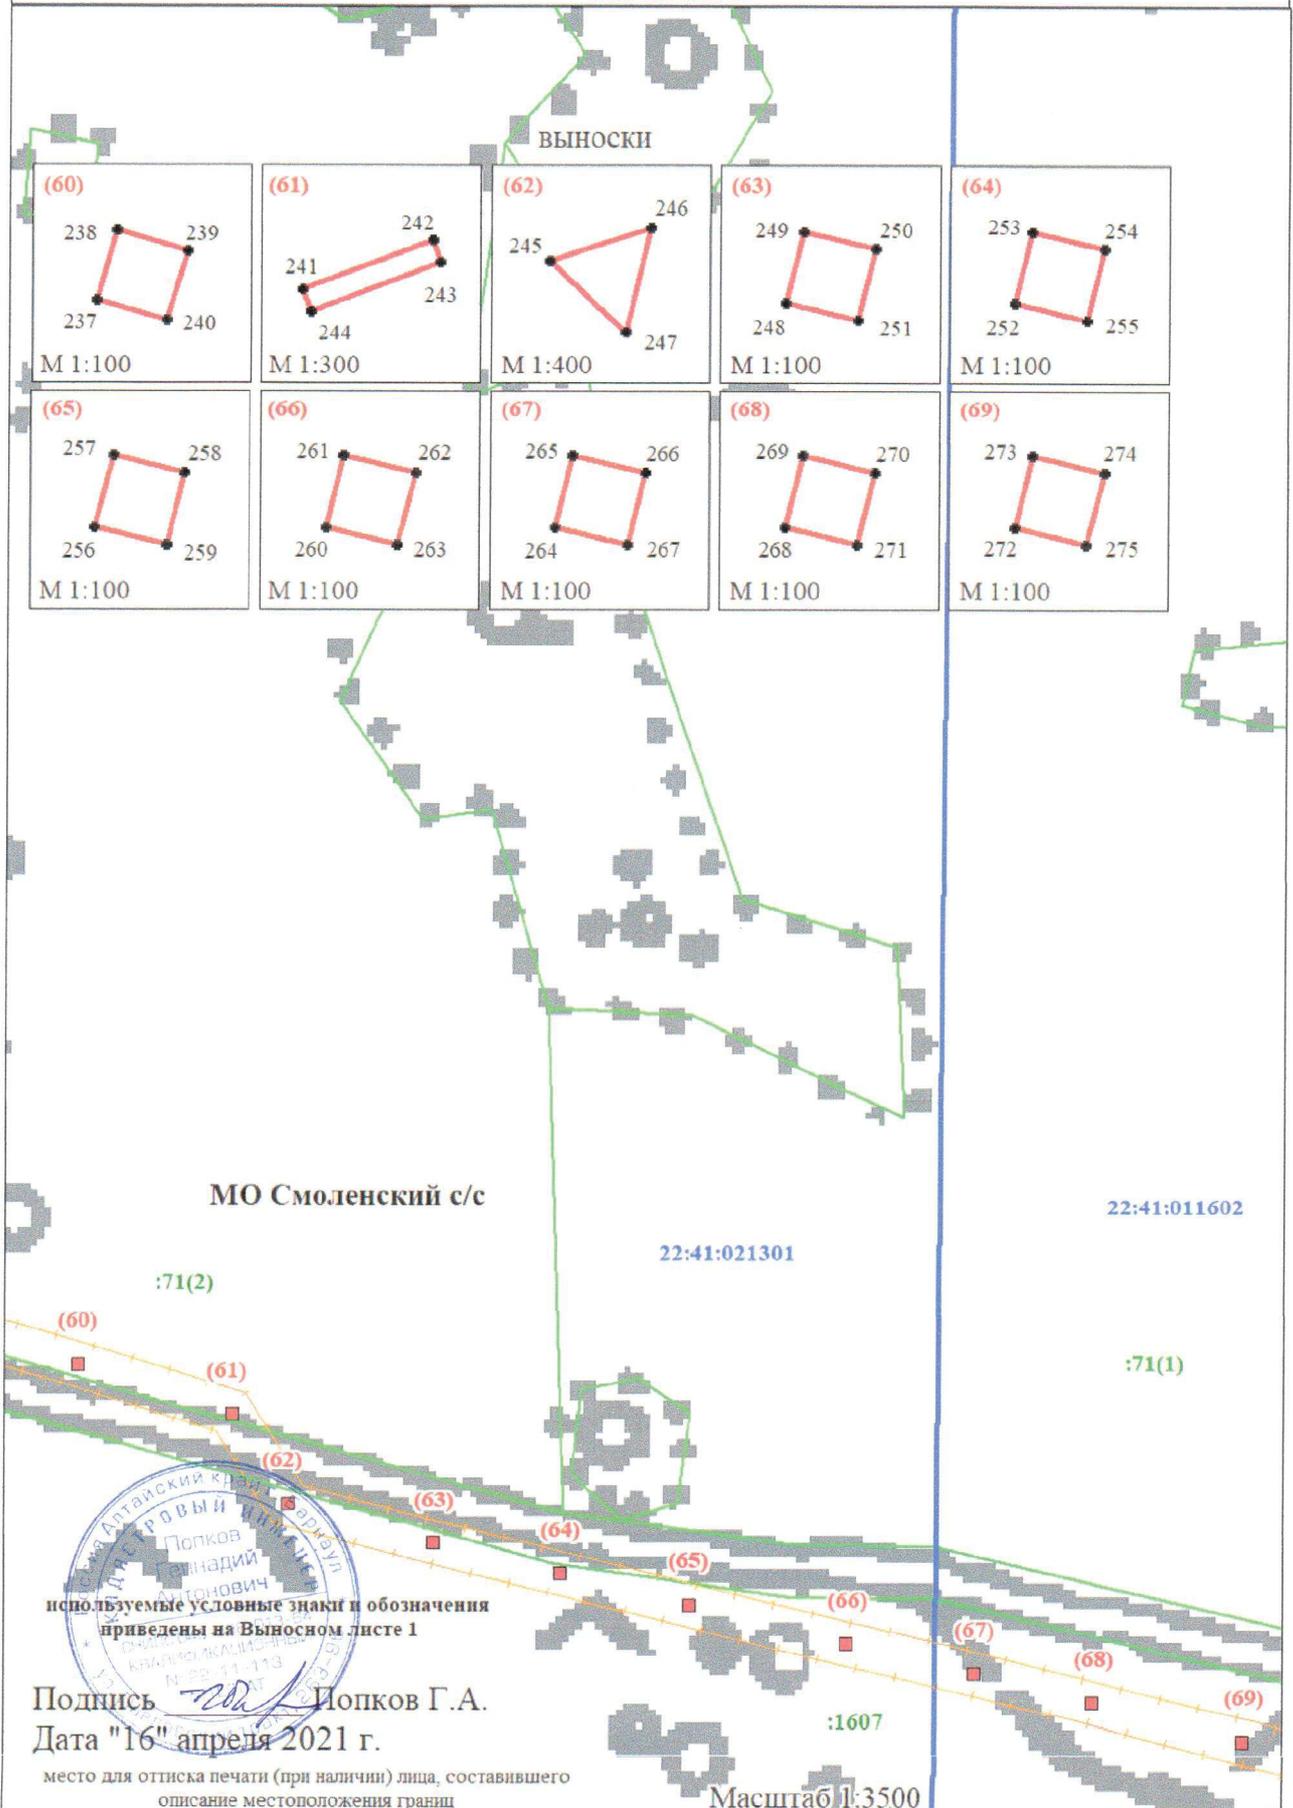

ОПИСАНИЕ МЕСТОПОЛОЖЕНИЯ ГРАНИЦ

Публичный сервитут в отношении земель для эксплуатации существующей воздушной линии электропередачи ВЛ-10 кВ Л-33-3 ПАО "Россети Сибирь" (Филиал ПАО "Россети Сибирь"-"Алтайэнерго") в составе электросетевого комплекса № Б-2 ПС 33 110/35/10 "Смоленский" расположенной в Смоленском районе Алтайского края


(наименование объекта)
План границ объекта
Выносной лист 11



ОПИСАНИЕ МЕСТОПОЛОЖЕНИЯ ГРАНИЦ

Публичный сервитут в отношении земель для эксплуатации существующей воздушной линии электропередачи ВЛ-10 кВ Л-33-3 ПАО "Россети Сибирь" (Филиал ПАО "Россети Сибирь"-"Алтайэнерго") в составе электросетевого комплекса № Б-2 ПС 33 110/35/10 "Смоленский" расположенной в Смоленском районе Алтайского края


(наименование объекта)
План границ объекта
Выносной лист 12

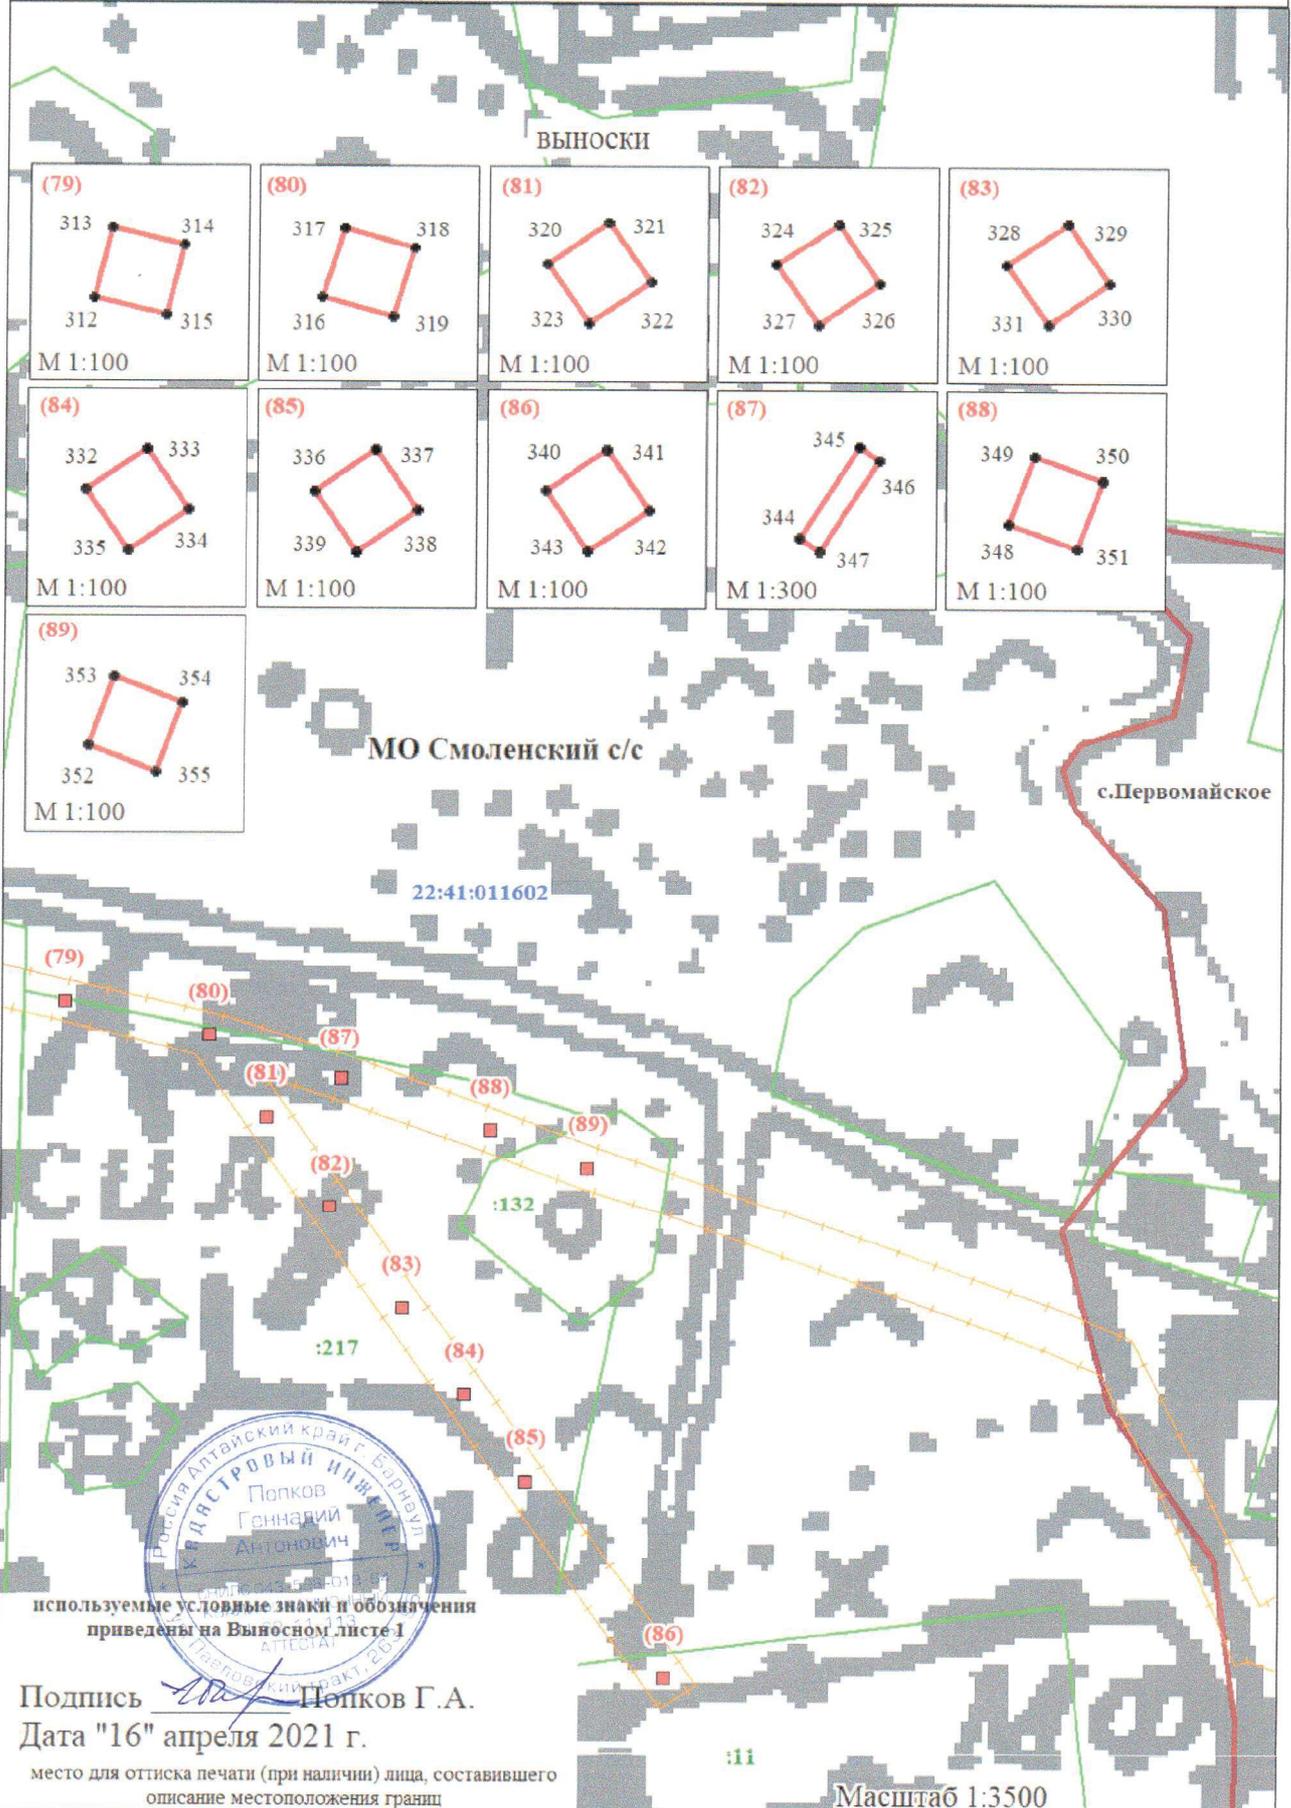

ОПИСАНИЕ МЕСТОПОЛОЖЕНИЯ ГРАНИЦ

Публичный сервитут в отношении земель для эксплуатации существующей воздушной линии электропередачи ВЛ-10 кВ Л-33-3 ПАО "Россети Сибирь" (Филиал ПАО "Россети Сибирь"-"Алтайэнерго") в составе электросетевого комплекса № Б-2 ПС 33 110/35/10 "Смоленский" расположенной в Смоленском районе Алтайского края

(наименование объекта)
План границ объекта
Выносной лист 13

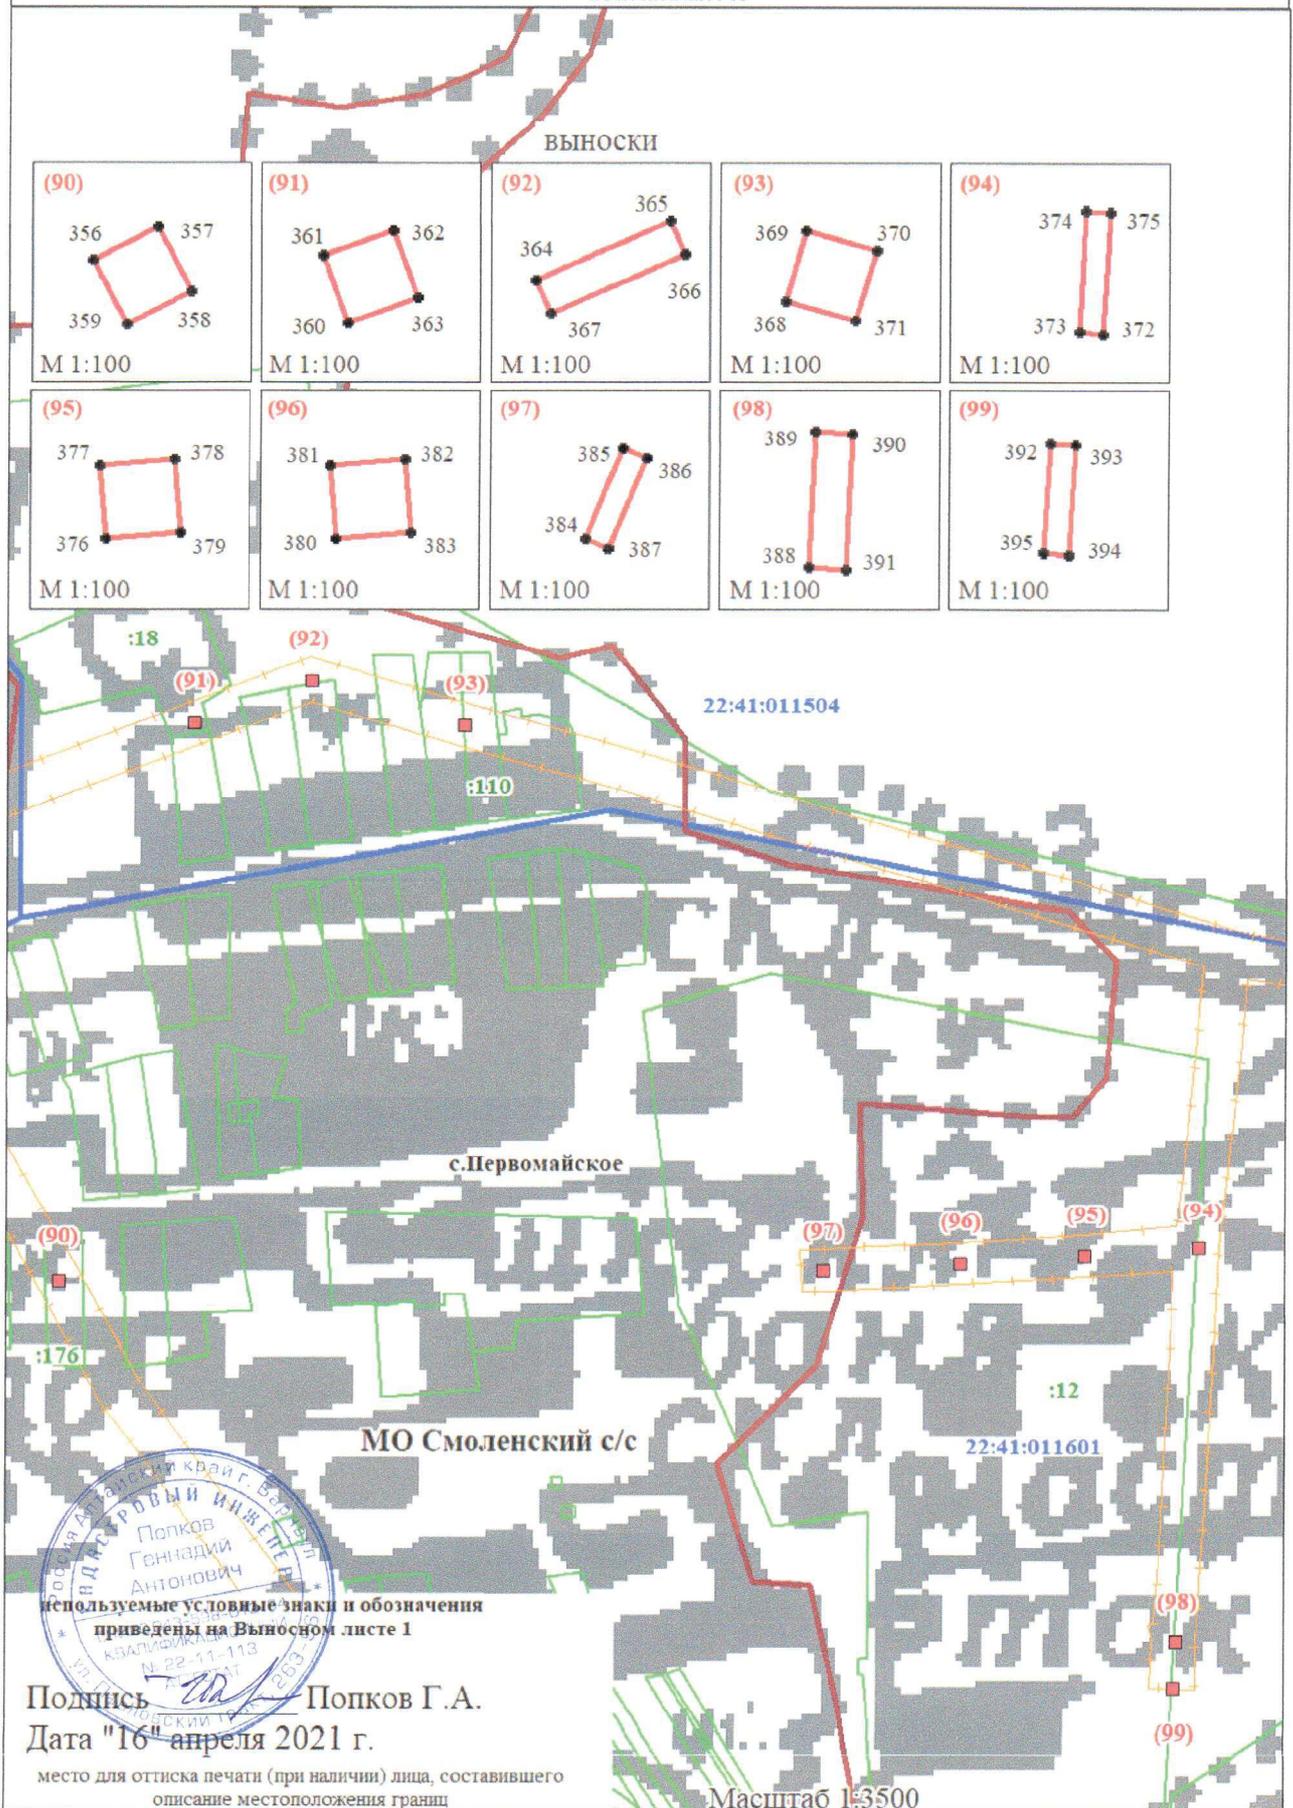

используемые условные знаки и обозначения
приведены на Выносном листе 1

КВАЛИФИКАЦИЯ
№ 22-11-113

Подпись Попков Г.А.

Дата "16" апреля 2021 г.


место для отиска печати (при наличии) лица, составившего
описание местоположения границ

ОПИСАНИЕ МЕСТОПОЛОЖЕНИЯ ГРАНИЦ

Публичный сервитут в отношении земель для эксплуатации существующей воздушной линии электропередачи ВЛ-10 кВ Л-33-3 ПАО "Россети Сибирь" (Филиал ПАО "Россети Сибирь" - "Алтайэнерго") в составе электросетевого комплекса № Б-2 ПС 33 110/35/10 "Смоленский" расположенной в Смоленском районе Алтайского края

(наименование объекта)
План границ объекта
Выносной лист 14


ВЫНОСКИ

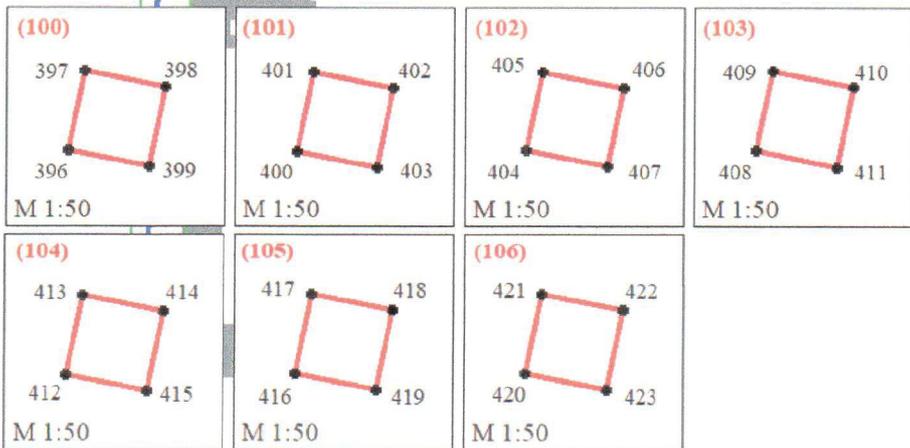

МО Смоленский с/с

22:41:011501

:23

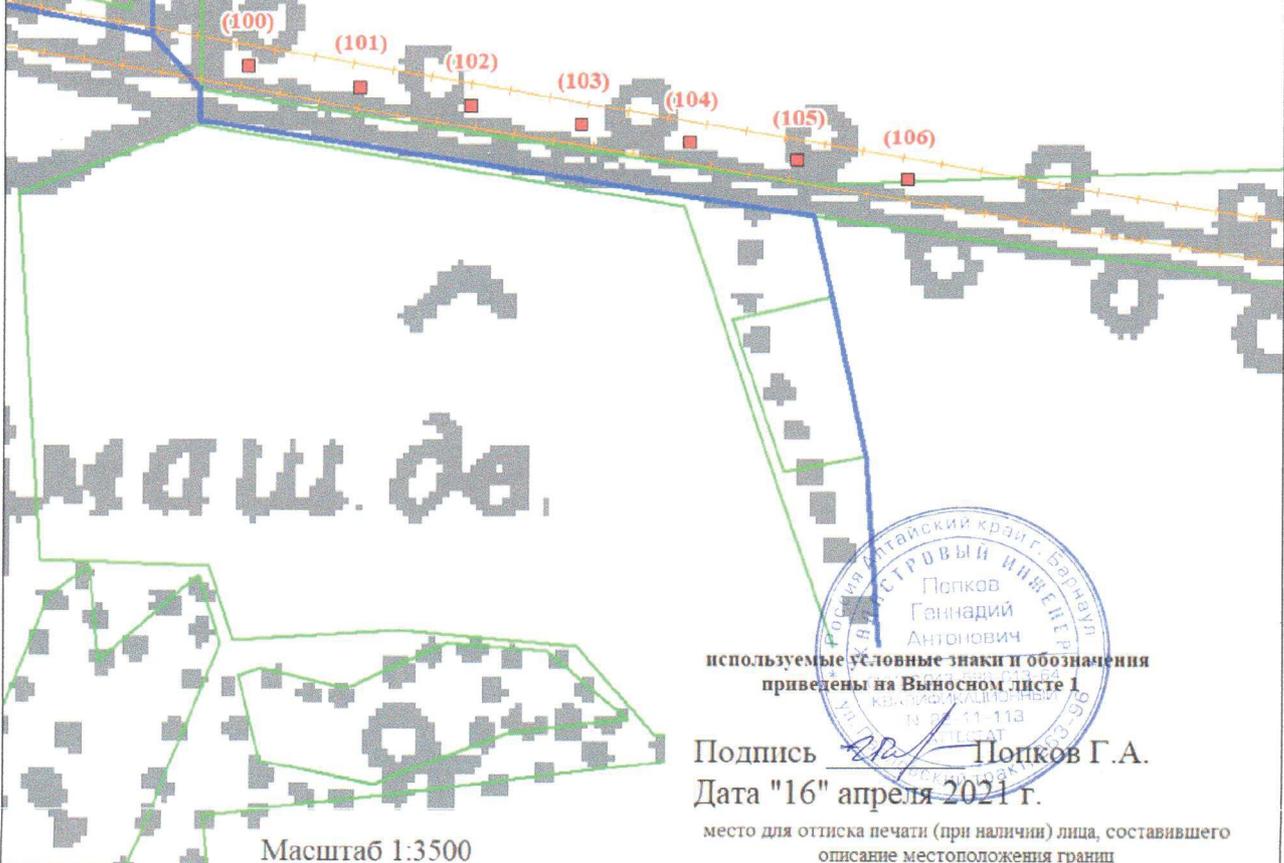


ОПИСАНИЕ МЕСТОПОЛОЖЕНИЯ ГРАНИЦ

Публичный сервитут в отношении земель для эксплуатации существующей воздушной линии электропередачи ВЛ-10 кВ Л-33-3 ПАО "Россети Сибирь" (Филиал ПАО "Россети Сибирь"-"Алтайэнерго") в составе электросетевого комплекса № Б-2 ПС 33 110/35/10 "Смоленский" расположенной в Смоленском районе Алтайского края


(наименование объекта)
План границ объекта
Выносной лист 15

ВЫНОСКИ

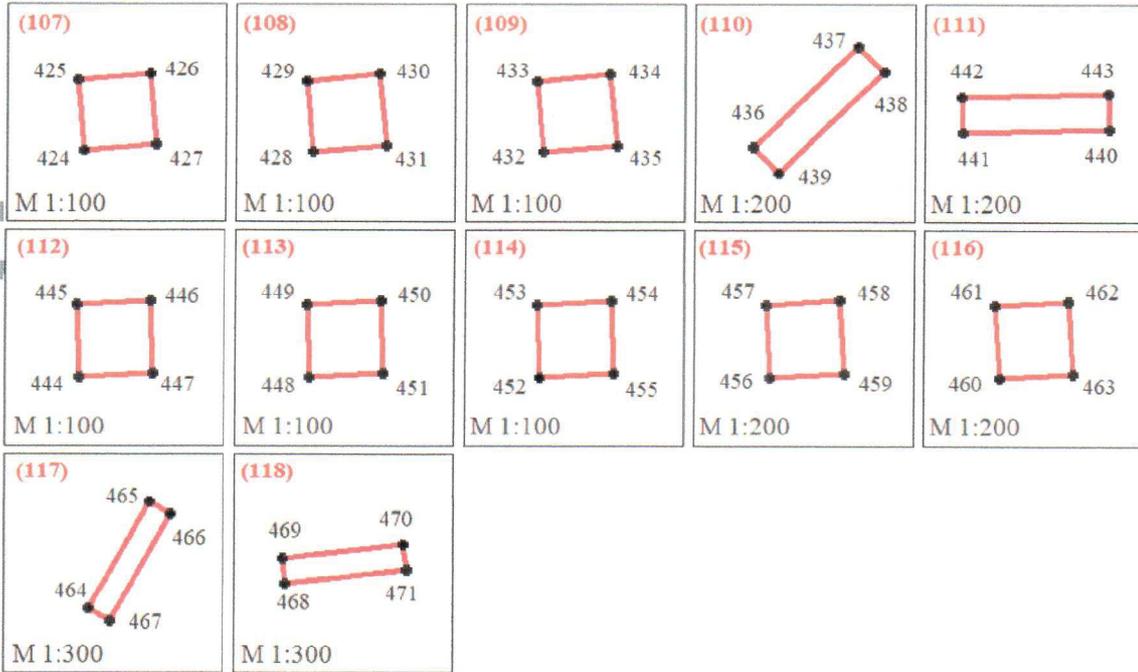

МО Смоленский с/с

22:41:011501

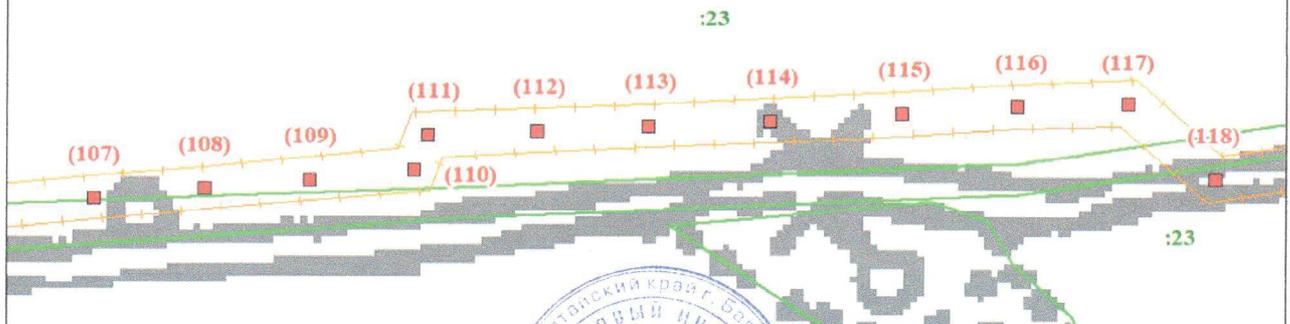

используемые условные знаки и обозначения
приведены на Выносном листе 1



Подпись *Г.А. Попков* Попков Г.А.

Дата "16" апреля 2021 г.

место для оттиска печати (при наличии) лица, составившего
описание местоположения границ



Масштаб 1:3500

ОПИСАНИЕ МЕСТОПОЛОЖЕНИЯ ГРАНИЦ

Публичный сервитут в отношении земель для эксплуатации существующей воздушной линии электропередачи ВЛ-10 кВ Л-33-3 ПАО "Россети Сибирь" (Филиал ПАО "Россети Сибирь"-"Алтайэнерго") в составе электросетевого комплекса № Б-2 ПС 33 110/35/10 "Смоленский" расположенной в Смоленском районе Алтайского края

(наименование объекта)
План границ объекта
Выносной лист 17

ВЫНОСКИ

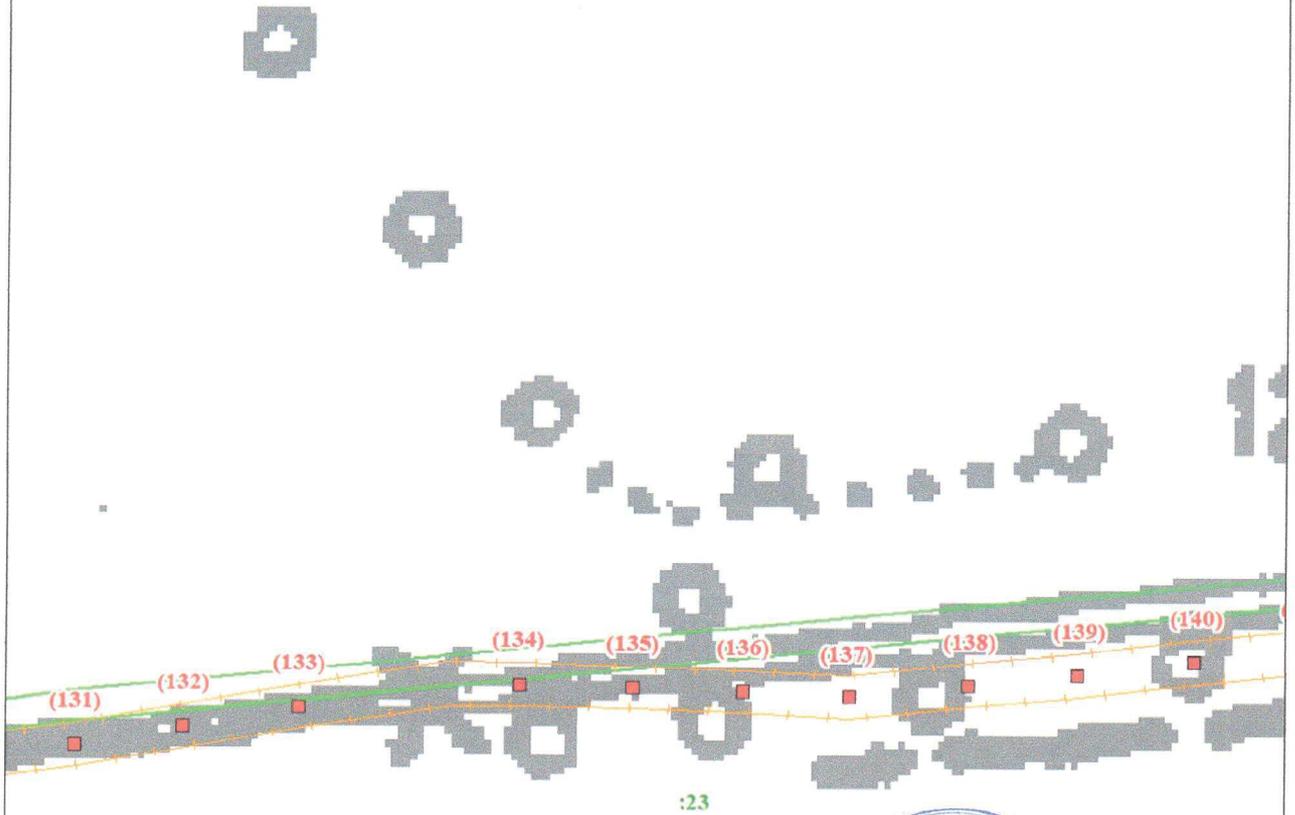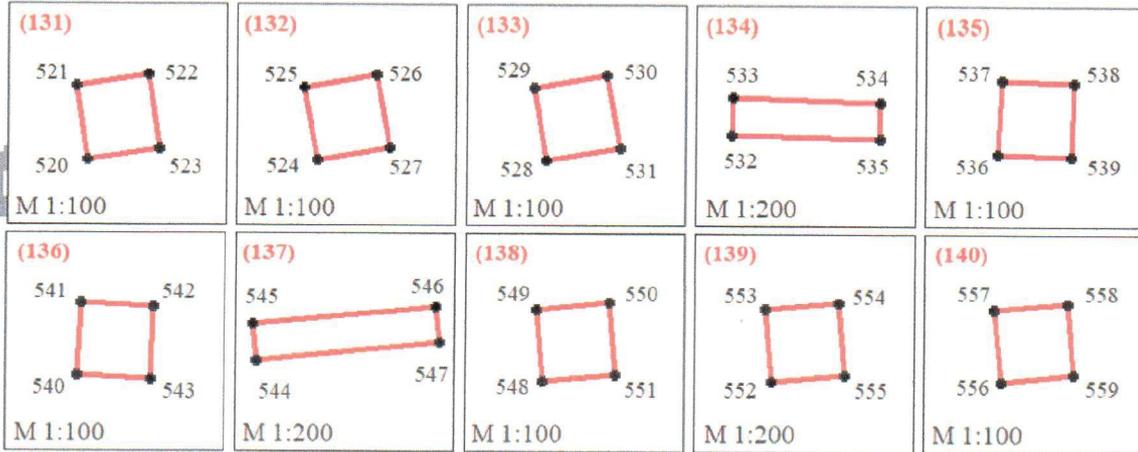

:23

МО Смоленский с/с

22:41:011501

используемые условные знаки и обозначения
приведены на Выносном листе 1

Подпись Попков Г.А.
Дата "16" апреля 2021 г.

место для оттиска печати (при наличии) лица, составившего
описание местоположения границ

Масштаб 1:3500















ОПИСАНИЕ МЕСТОПОЛОЖЕНИЯ ГРАНИЦ

Публичный сервитут в отношении земель для эксплуатации существующей воздушной линии электропередачи ВЛ-10 кВ Л-33-3 ПАО "Россети Сибирь" (Филиал ПАО "Россети Сибирь"-"Алтайэнерго") в составе электросетевого комплекса № Б-2 ПС 33 110/35/10 "Смоленский" расположенной в Смоленском районе Алтайского края

(наименование объекта)
План границ объекта
Выносной лист 18

ВЫНОСКИ

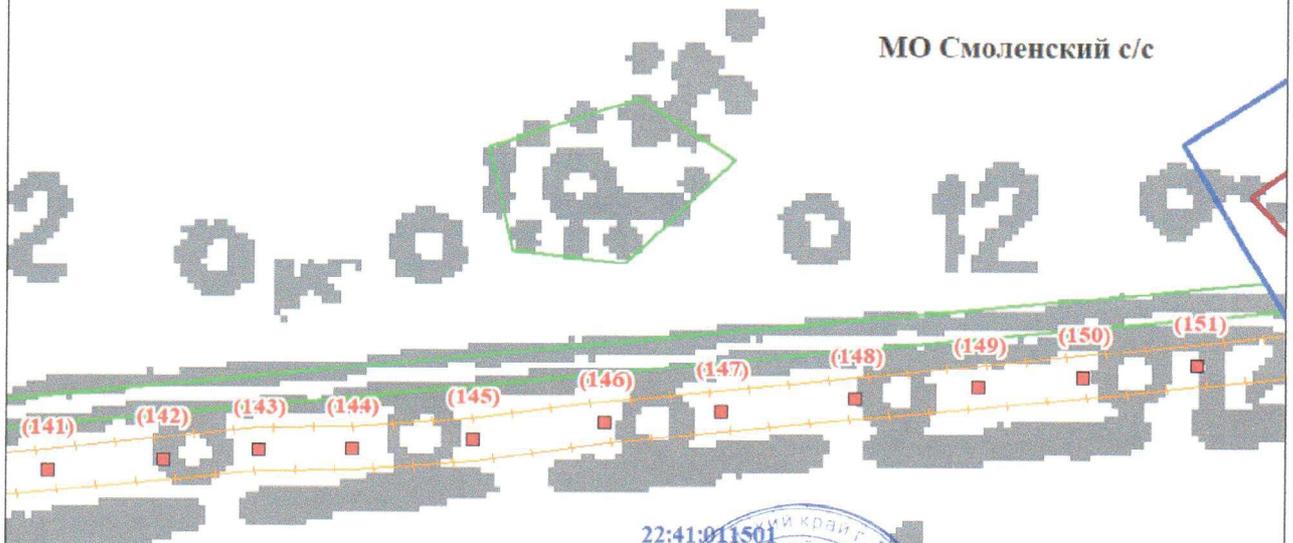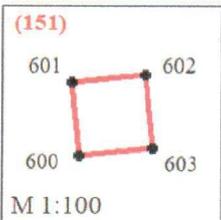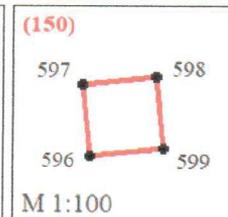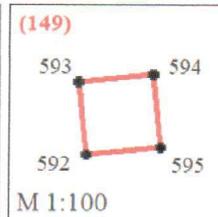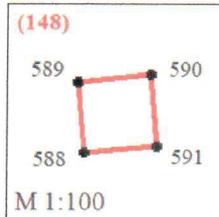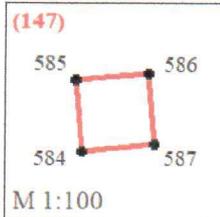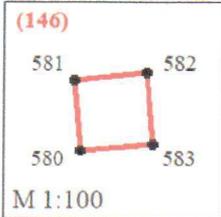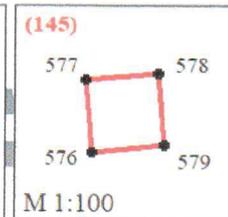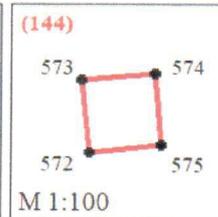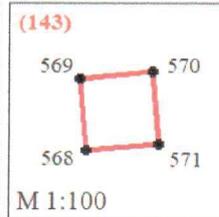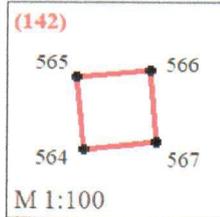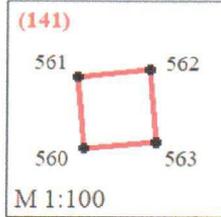

22:41:011501



Подпись  Попков Г.А.
Дата "16" апреля 2021 г.

место для отиска печати (при наличии) лица, составившего описание местоположения границ


Масштаб 1:3500

ОПИСАНИЕ МЕСТОПОЛОЖЕНИЯ ГРАНИЦ


Публичный сервитут в отношении земель для эксплуатации существующей воздушной линии электропередачи ВЛ-10 кВ Л-33-3 ПАО "Россети Сибирь" (Филиал ПАО "Россети Сибирь" - "Алтайэнерго") в составе электросетевого комплекса № Б-2 ПС 33 110/35/10 "Смоленский" расположенной в Смоленском районе Алтайского края

(наименование объекта)
План границ объекта
Выносной лист 19

ВЫНОСКИ

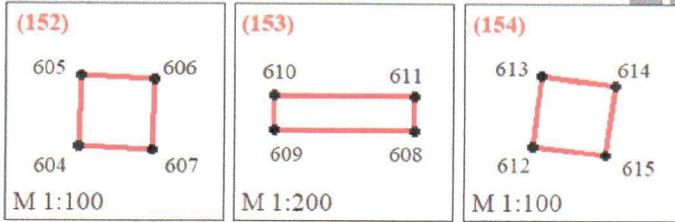

МО Смоленский с/с

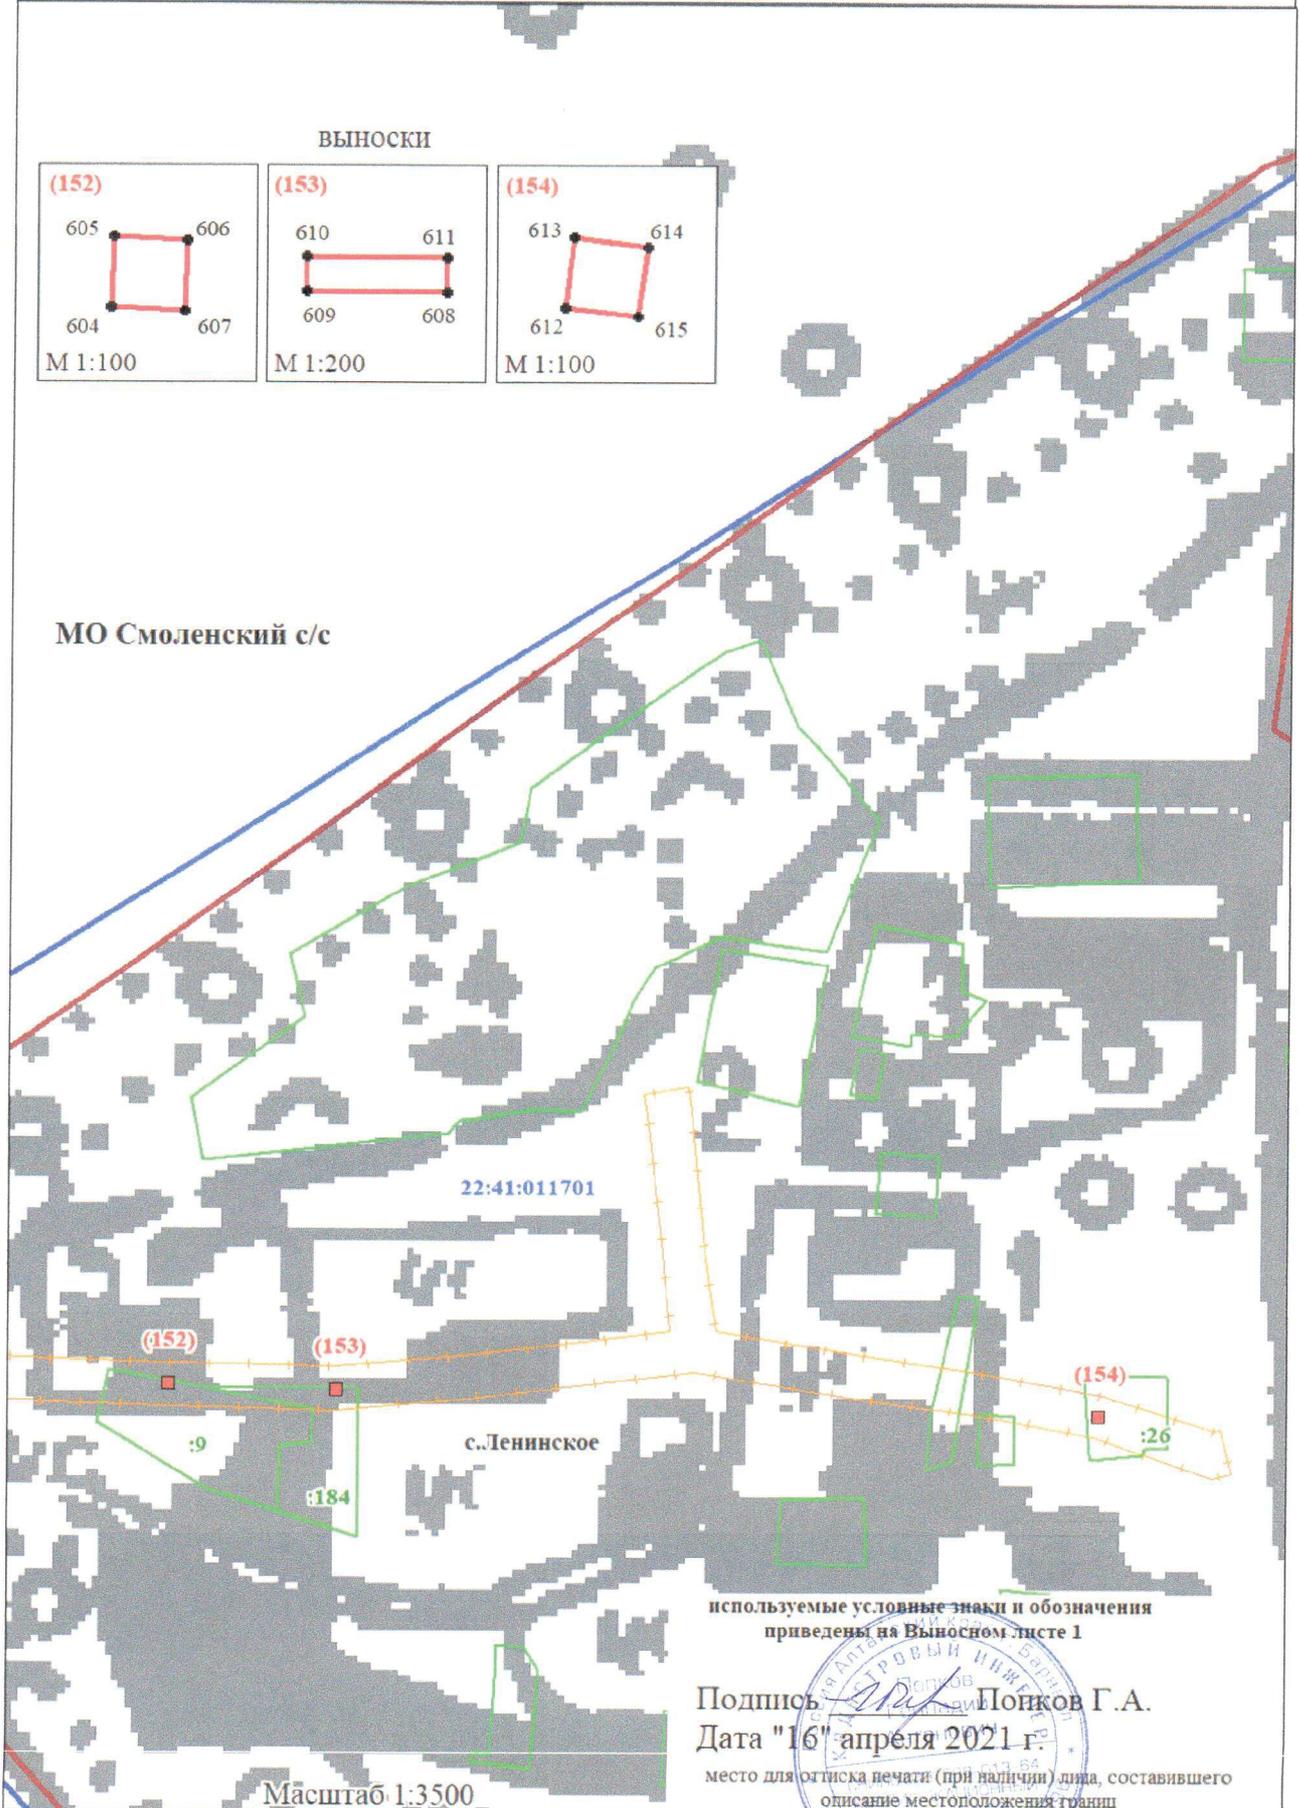

используемые условные знаки и обозначения
приведены на Выносном листе 1

Подпись: *Г.А. Пошков* Пошков Г.А.
Дата "16" апреля 2021 г.

место для отрисовки печати (при наличии) лица, составившего
описание местоположения границ

Масштаб 1:3500

