

Схема расположения границ публичного сервитута воздушной линии электропередачи ВЛ 10 кВ Л-33-19 в составе электросетевого комплекса № Б-2 ПС 33 110/35/10 кВ "Смоленский" на кадастровом плане территории в Смоленском районе Алтайского края (графическая часть)

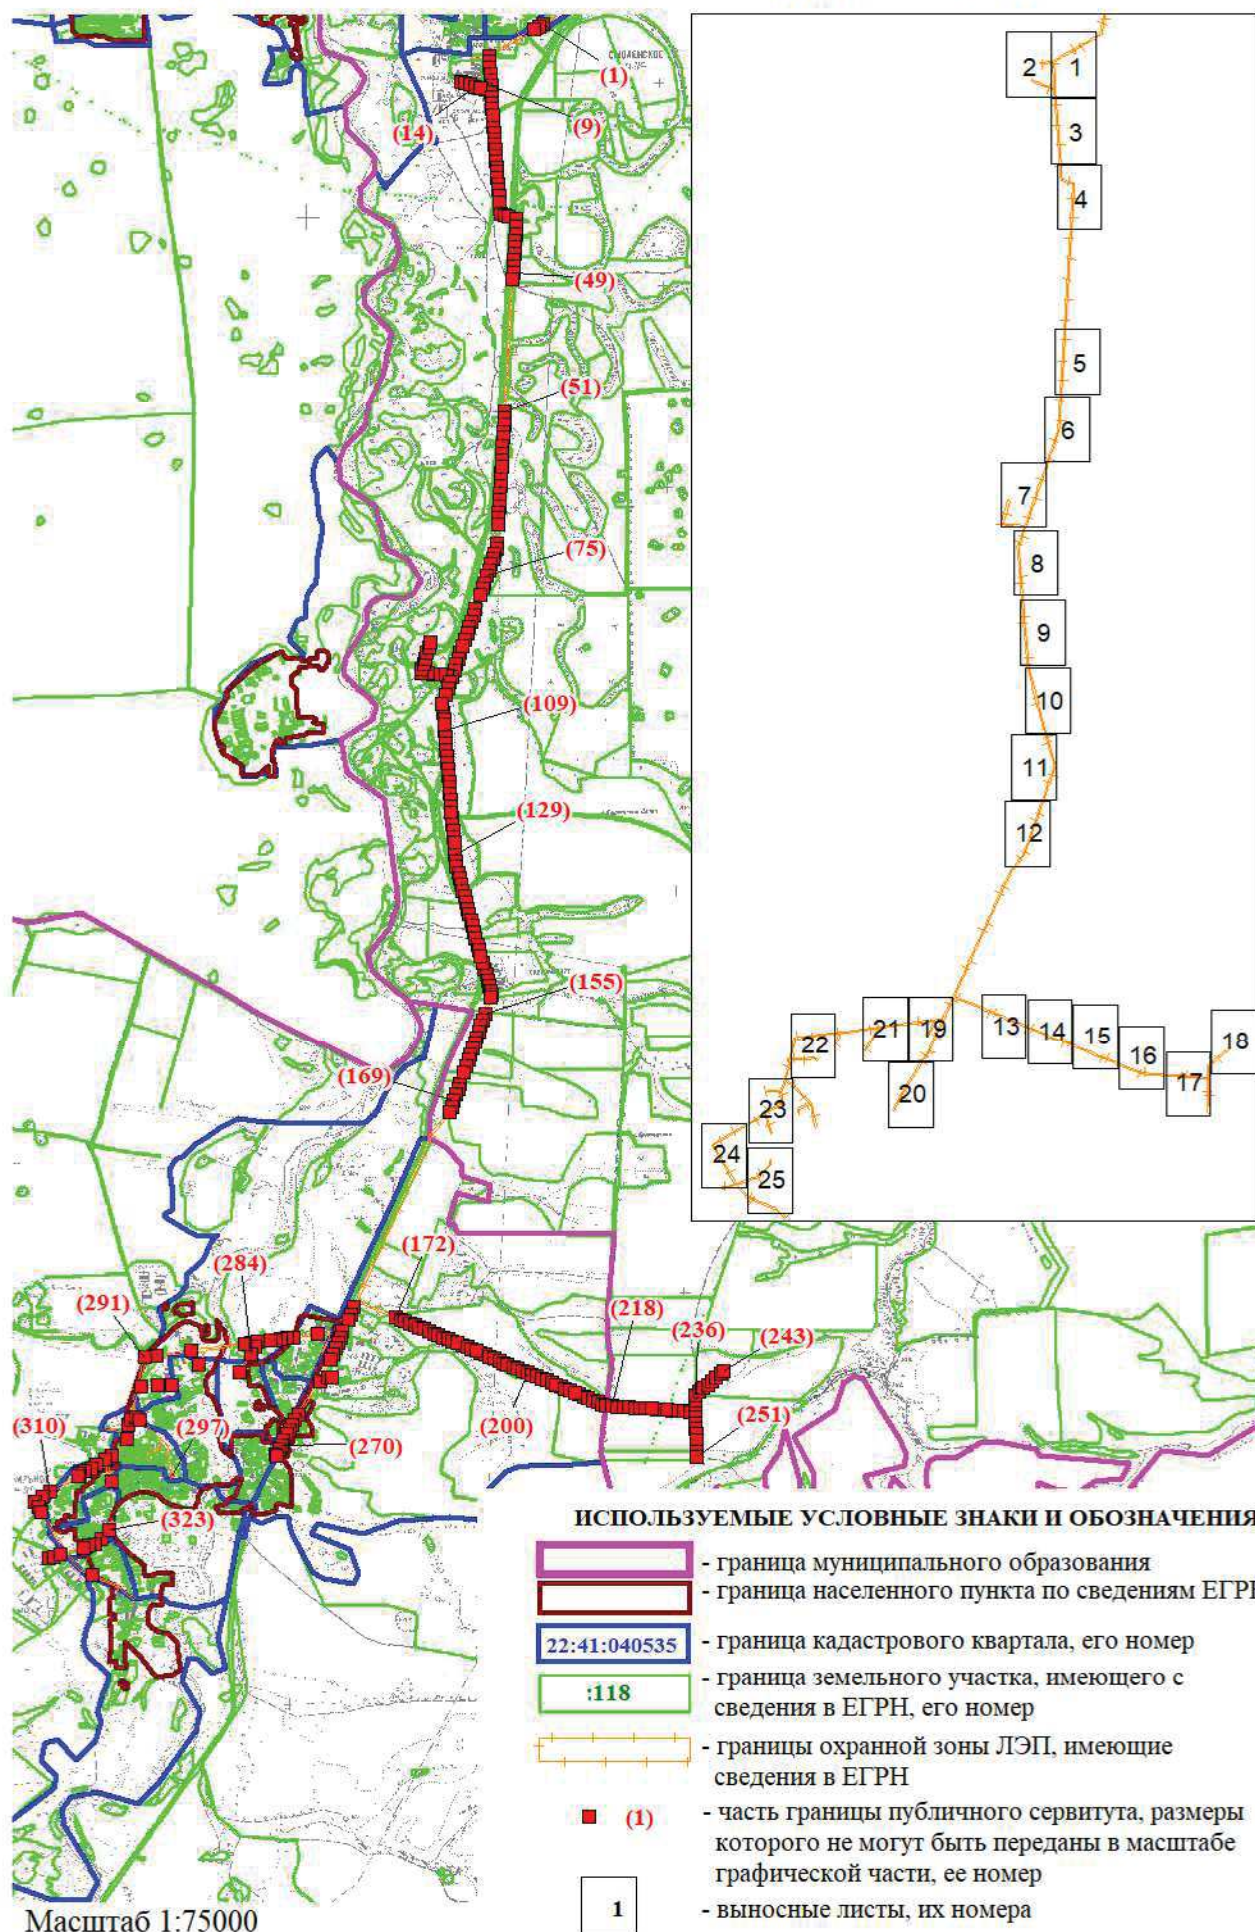
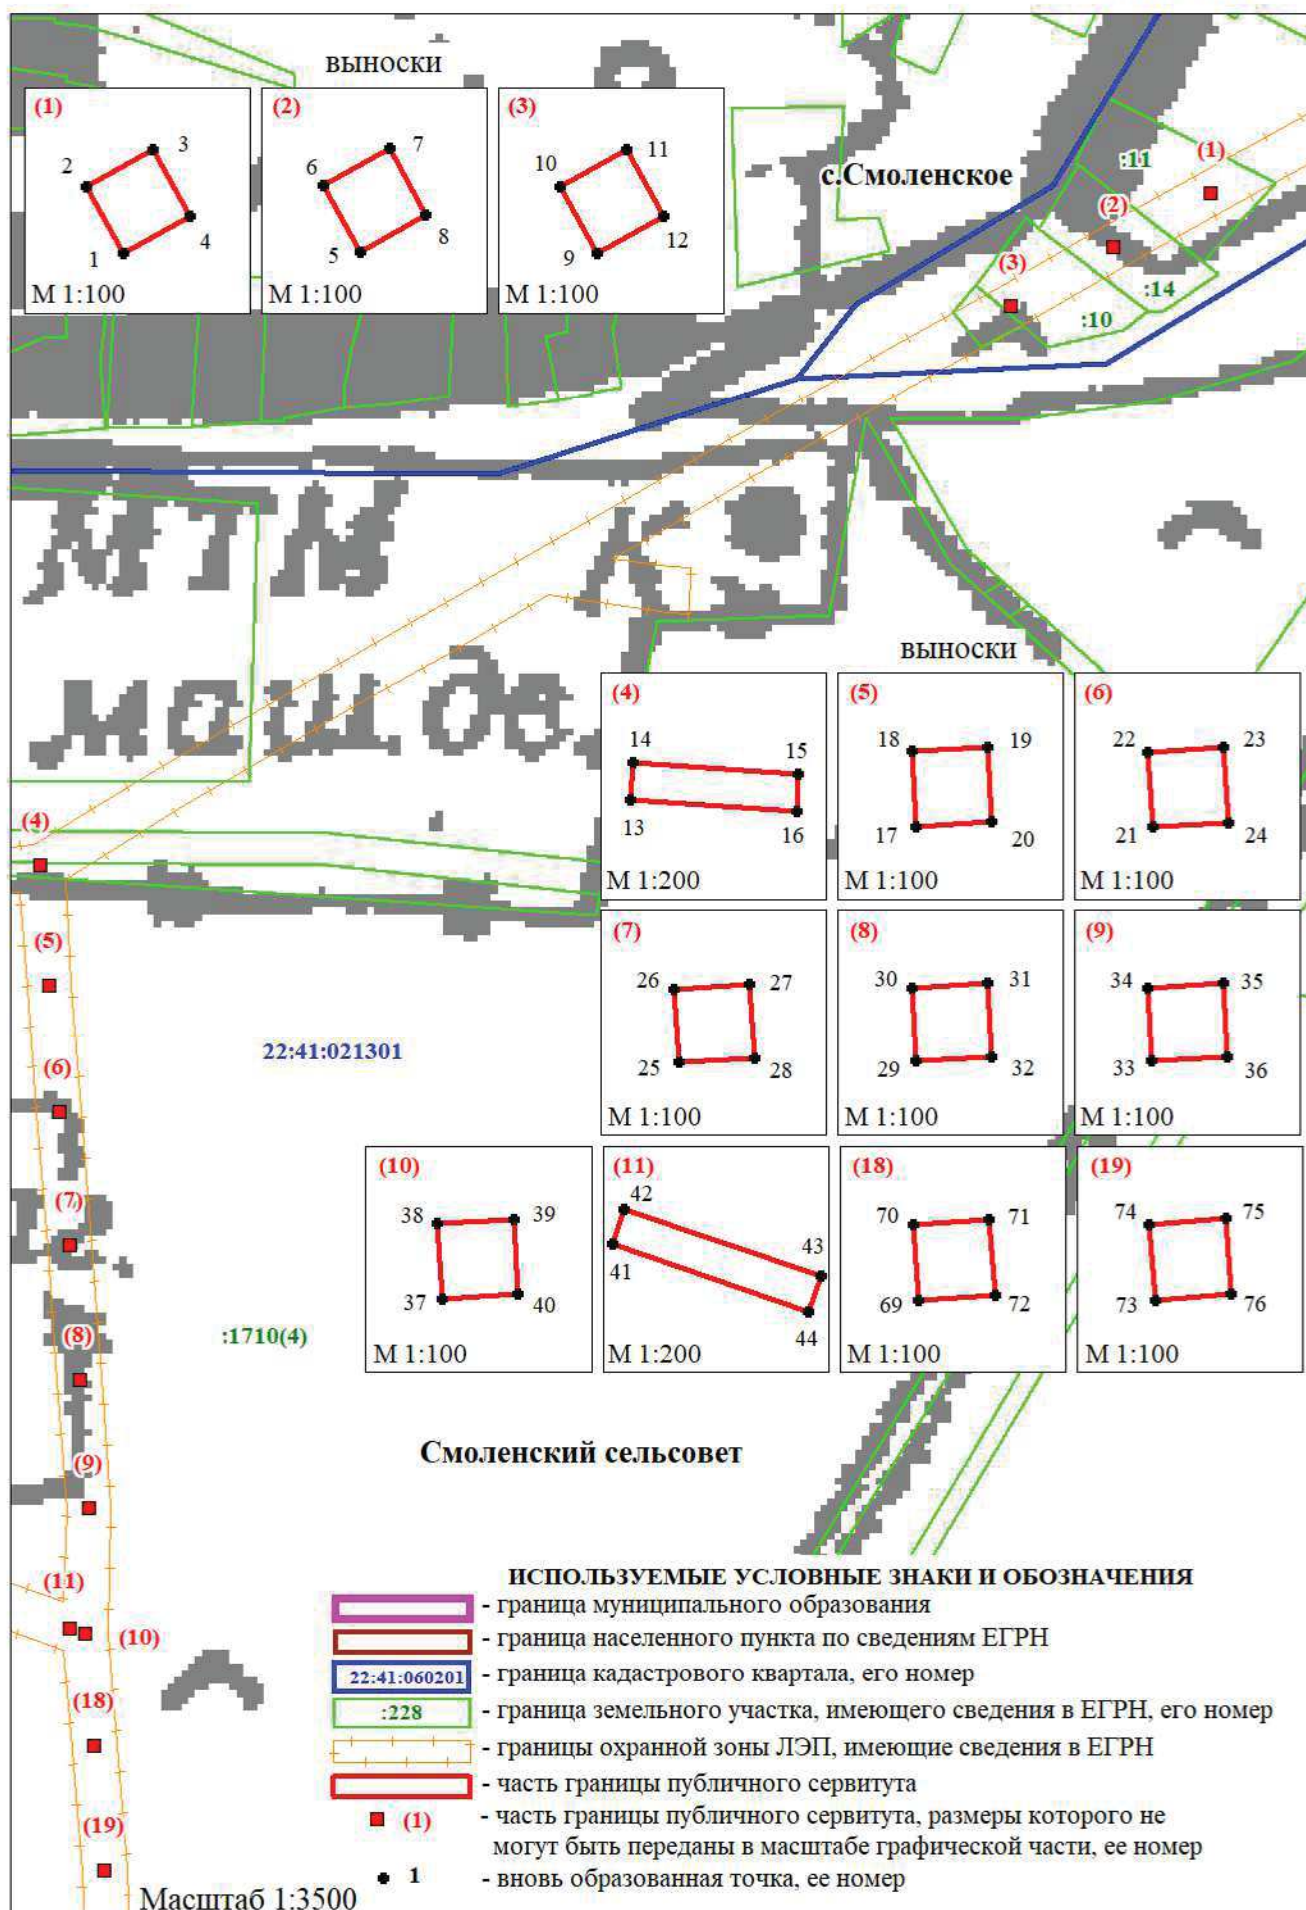


Схема расположения границ публичного сервитута воздушной линии электропередачи ВЛ 10 кВ К-33-19 в составе электросетевого комплекса № Б-2 ПС 33 110/35/10 кВ "Смоленский" на кадастровом плане территории в Смоленском районе Алтайского края (графическая часть)

Лист 1 из 25



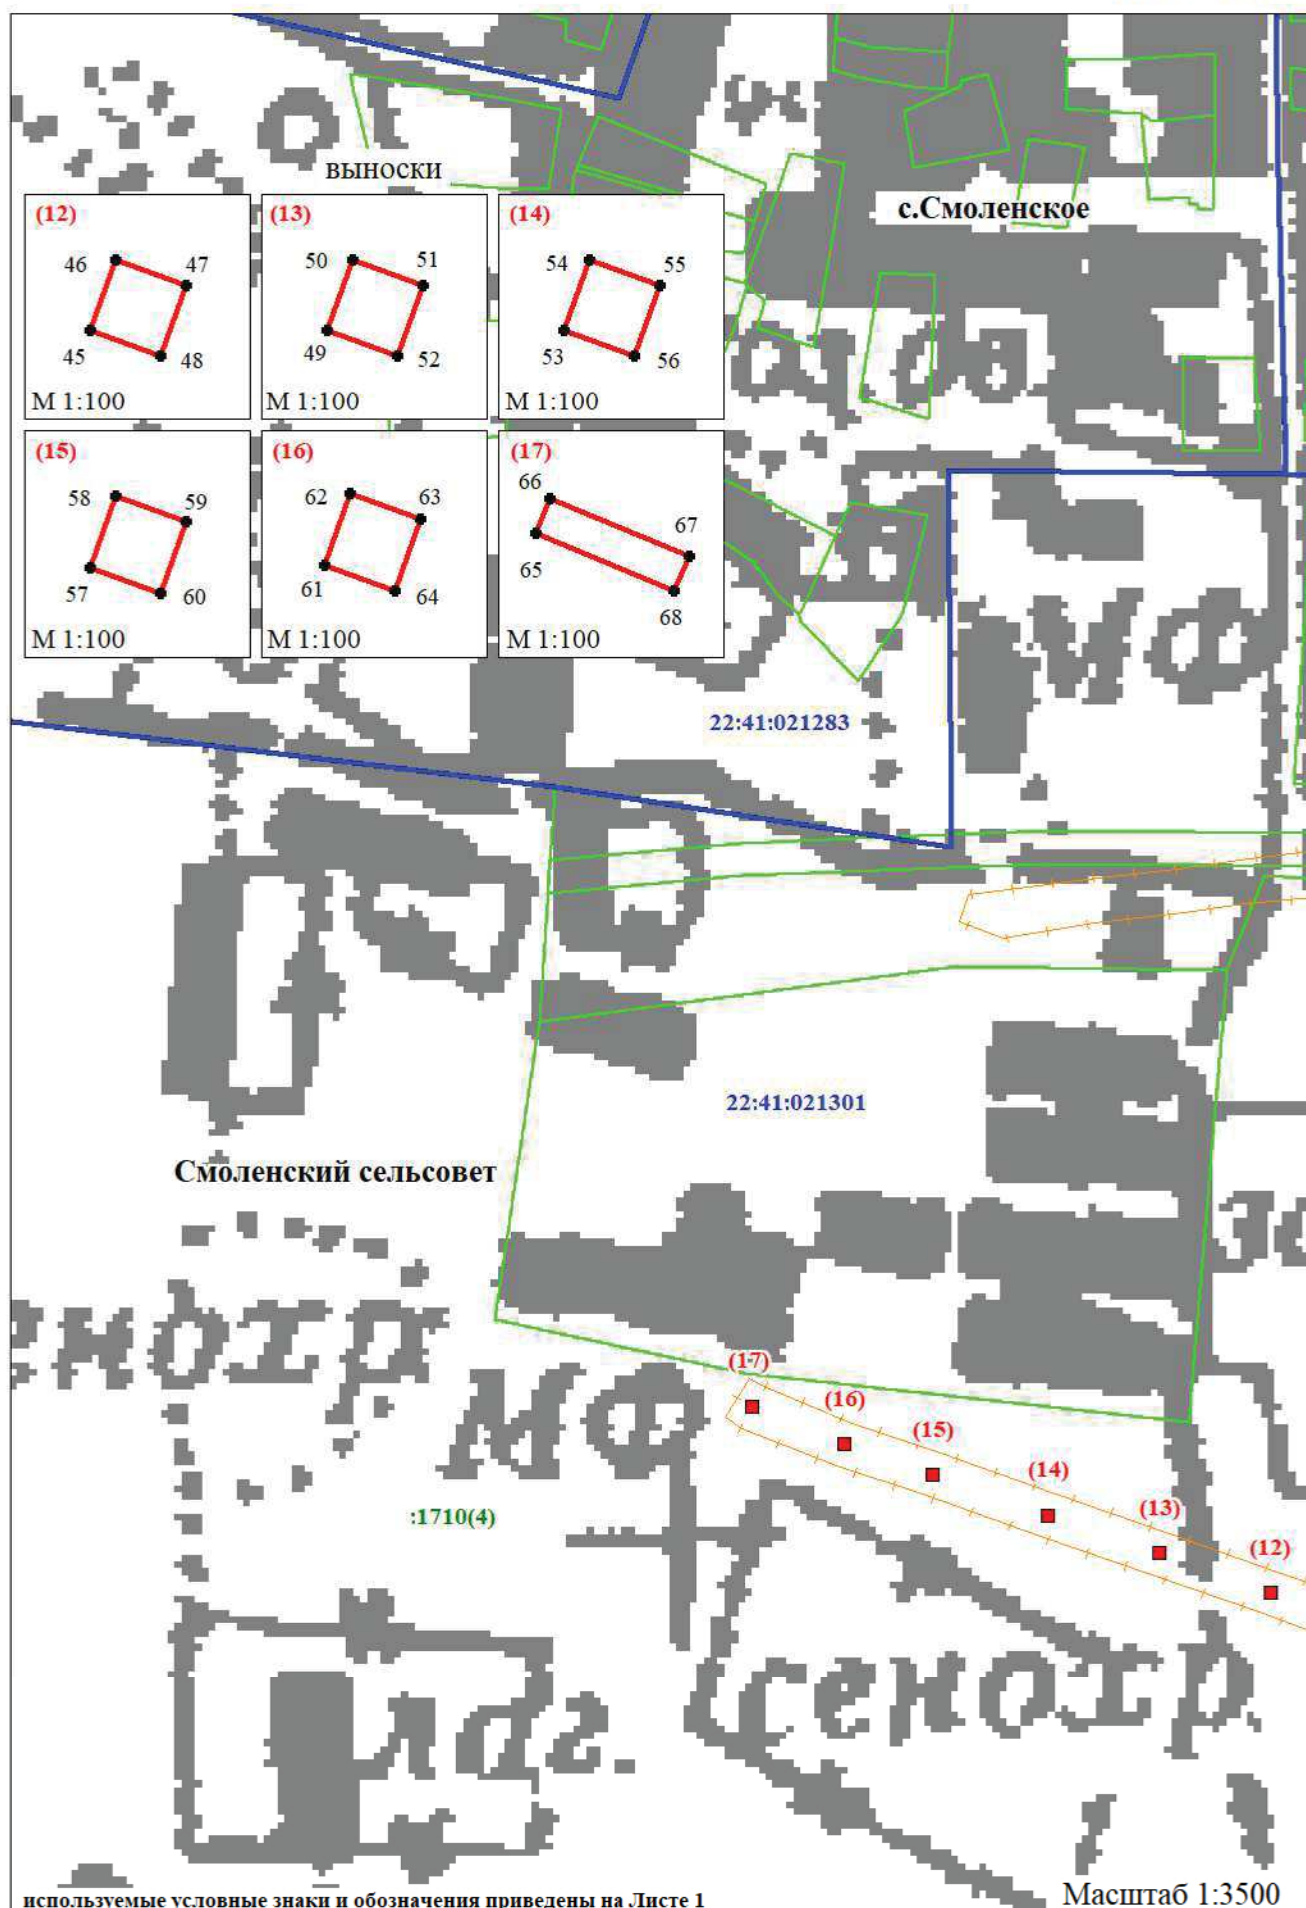


Схема расположения границ публичного сервитута воздушной линии электропередачи ВЛ 10 кВ Л-33-19 в составе электросетевого комплекса № Б-2 ПС 33 110/35/10 кВ "Смоленский" на кадастровом плане территории в Смоленском районе Алтайского края (графическая часть)

Лист 3 из 25



Схема расположения границ публичного сервитута воздушной линии электропередачи ВЛ 10 кВ Л-33-19 в составе электросетевого комплекса № Б-2 ПС 33 110/35/10 кВ "Смоленский" на кадастровом плане территории в Смоленском районе Алтайского края (графическая часть)

Лист 4 из 25



Схема расположения границ публичного сервитута воздушной линии электропередачи ВЛ 10 кВ Л-33-19 в составе электросетевого комплекса № Б-2 ПС 33 110/35/10 кВ "Смоленский" на кадастровом плане территории в Смоленском районе Алтайского края (графическая часть)

Лист 5 из 25

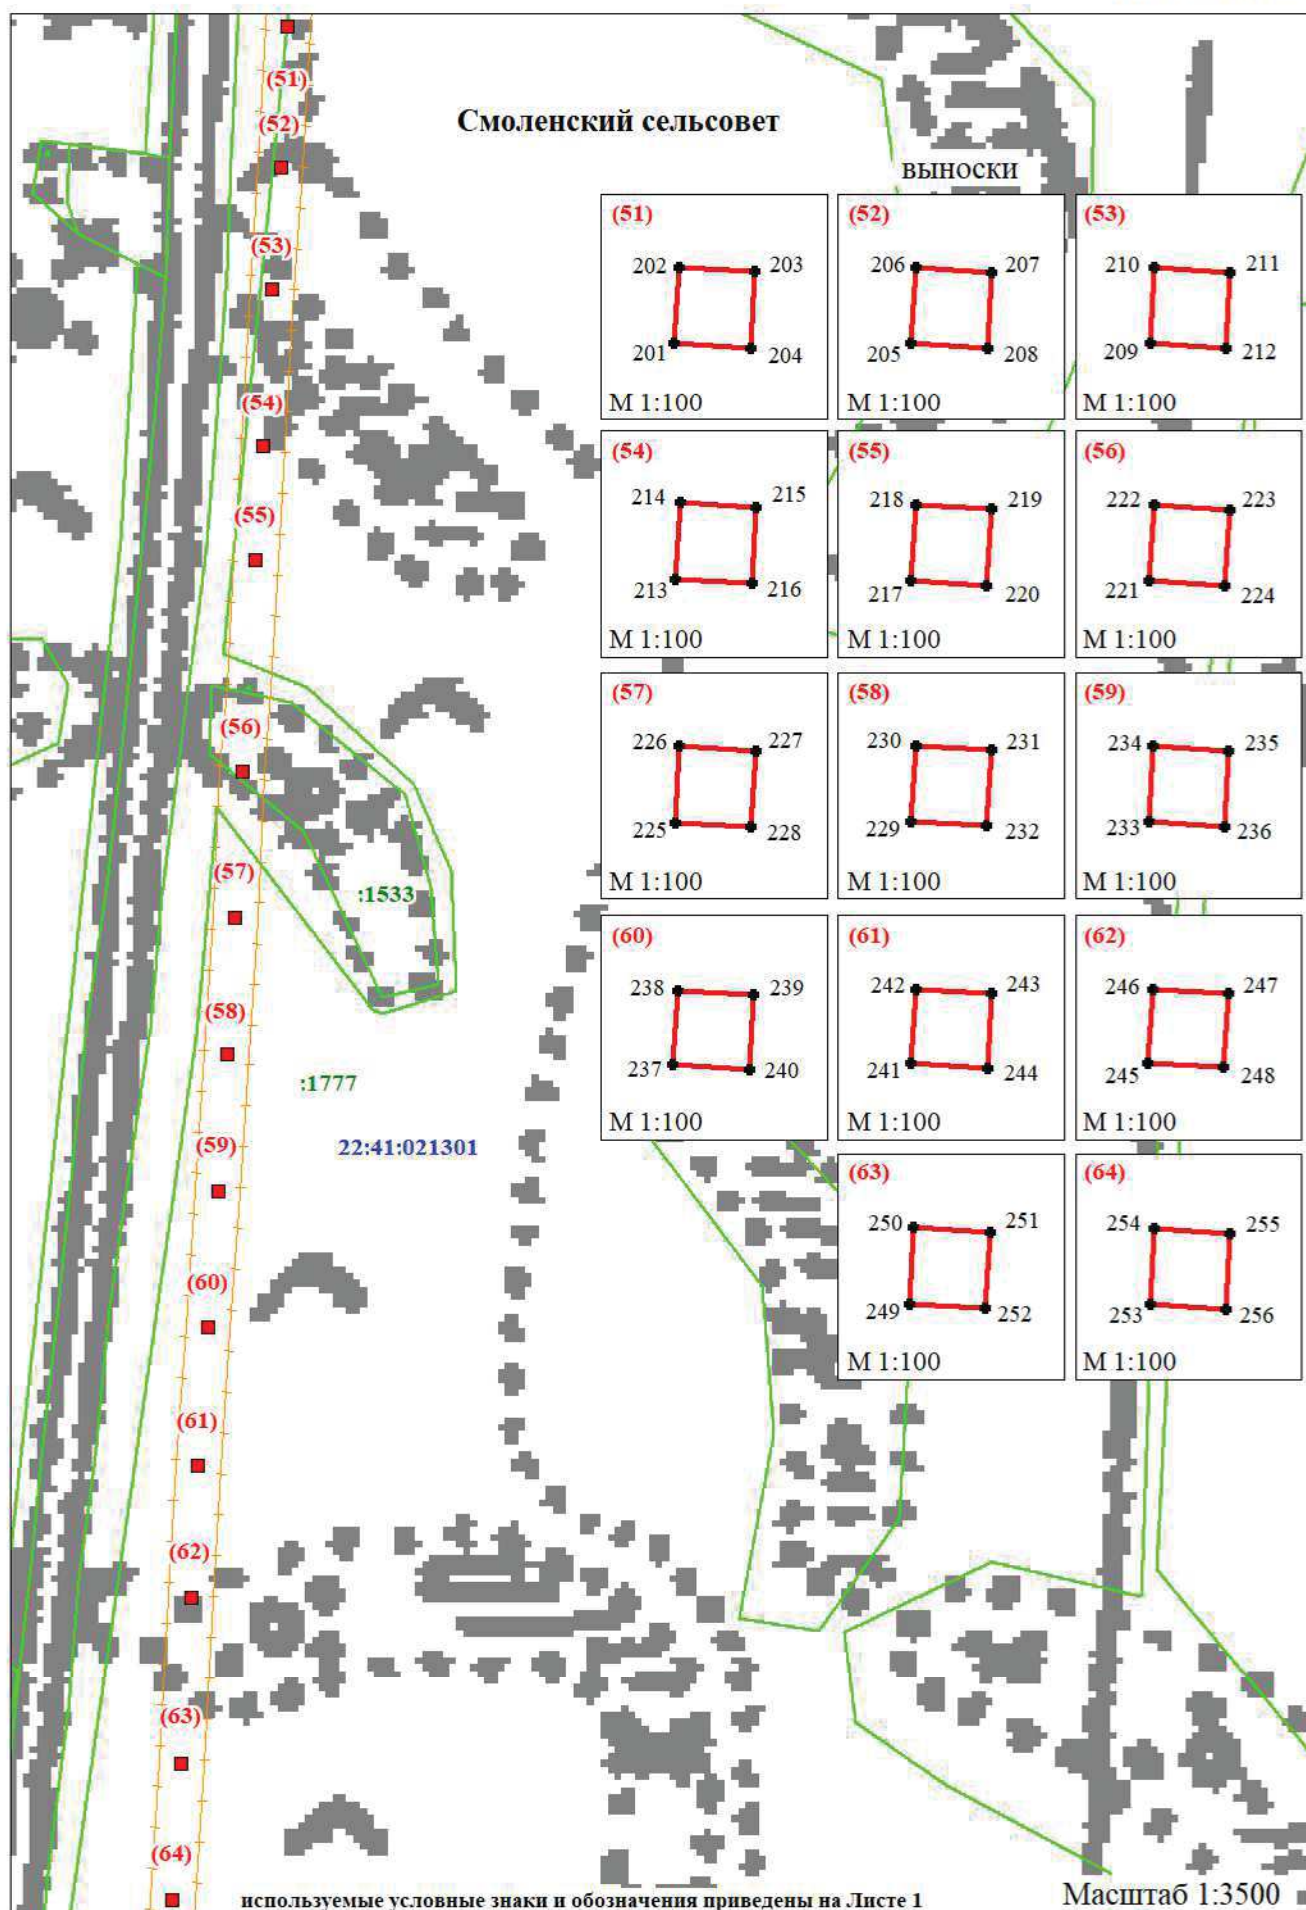


Схема расположения границ публичного сервитута воздушной линии электропередачи ВЛ 10 кВ Л-33-19 в составе электросетевого комплекса № Б-2 ПС 33 110/35/10 кВ "Смоленский" на кадастровом плане территории в Смоленском районе Алтайского края (графическая часть)

Лист 6 из 25

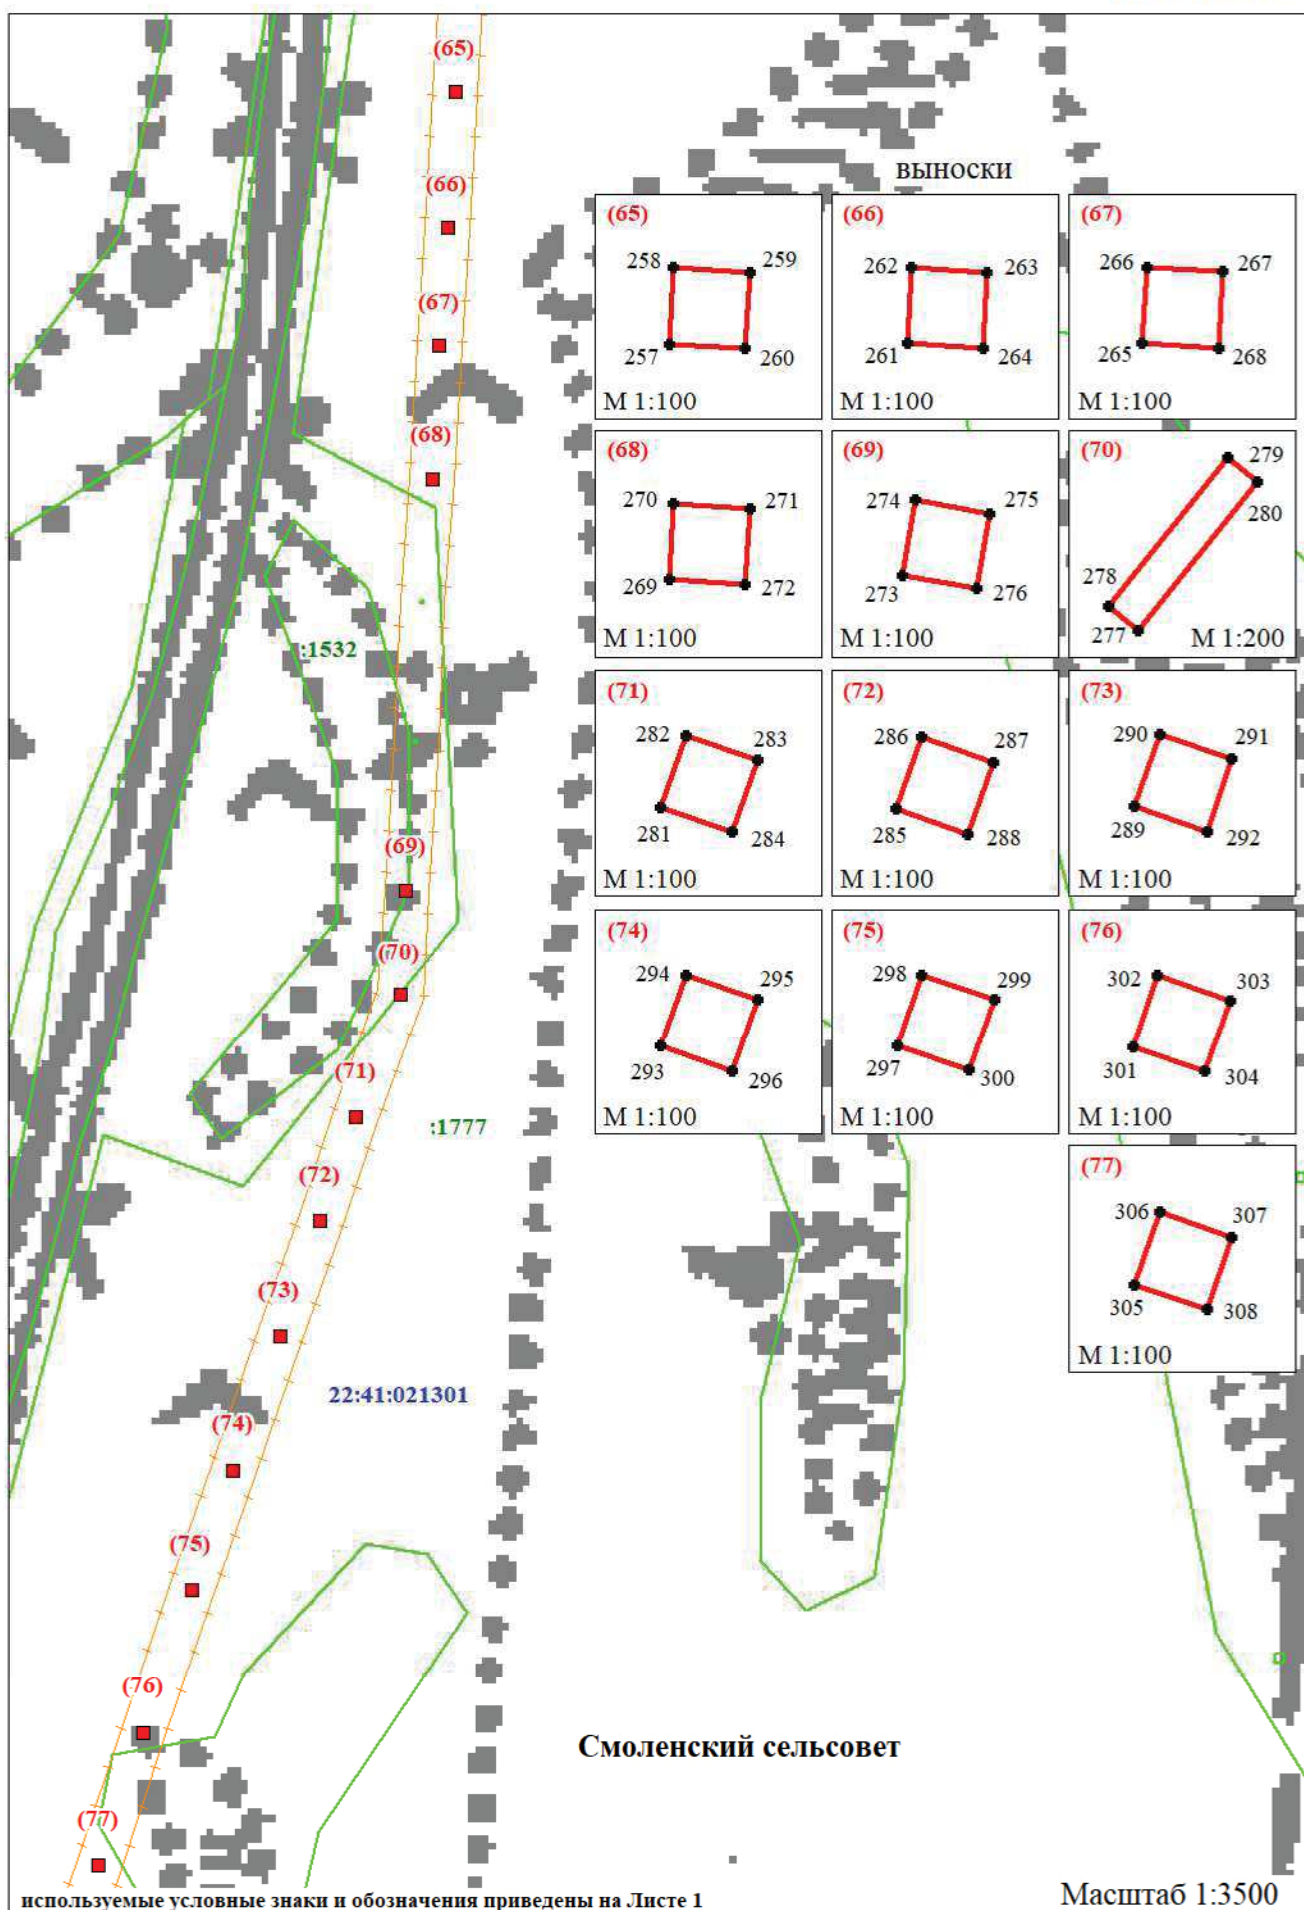


Схема расположения границ публичного сервитута воздушной линии электропередачи ВЛ 10 кВ Л-33-19 в составе электросетевого комплекса № Б-2 ПС 33 110/35/10 кВ "Смоленский" на кадастровом плане территории в Смоленском районе Алтайского края (графическая часть)

Лист 7 из 25

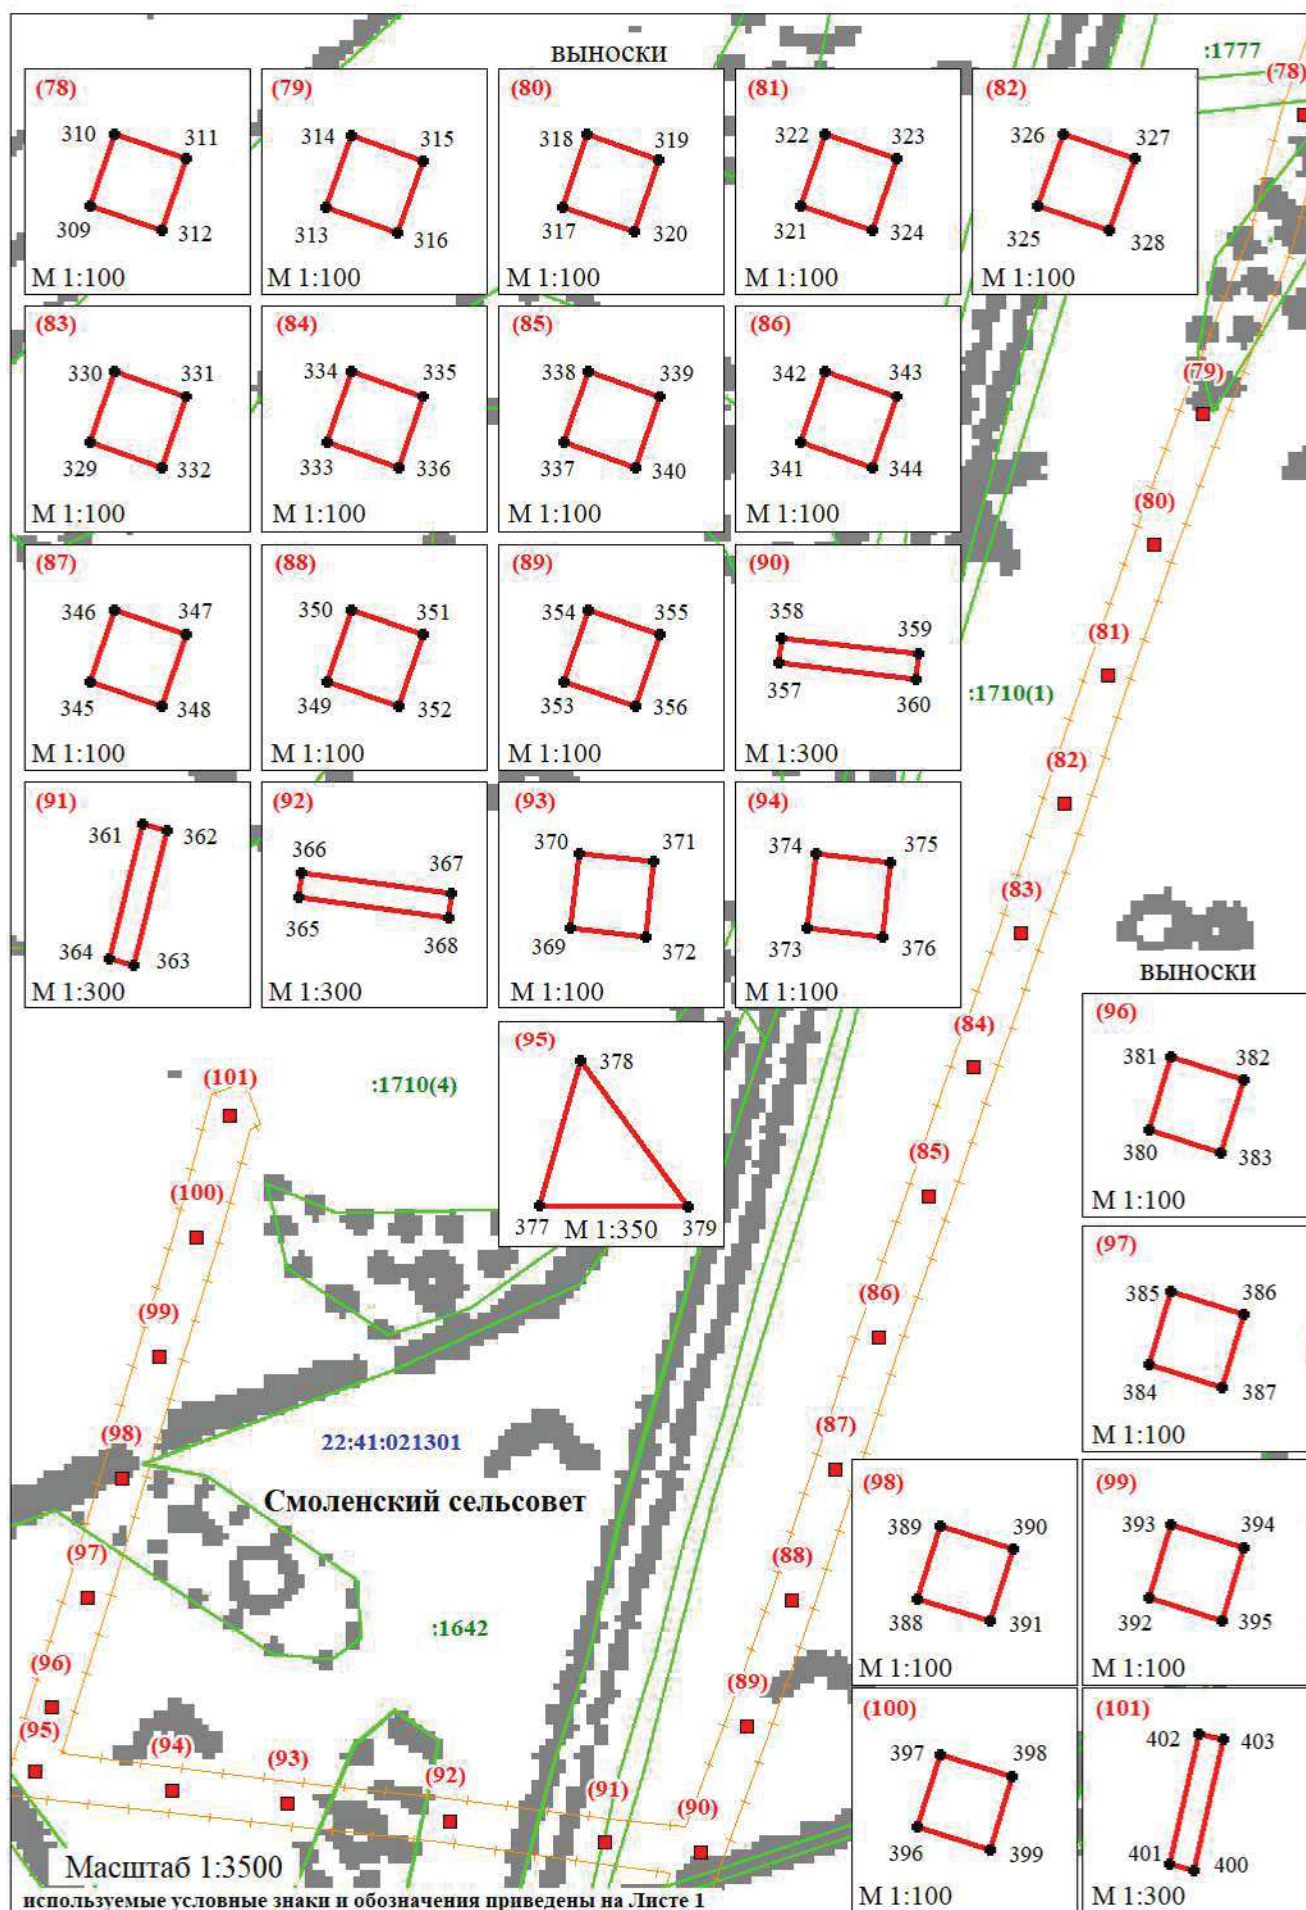


Схема расположения границ публичного сервитута воздушной линии электропередачи ВЛ 10 кВ Л-33-19 в составе электросетевого комплекса № Б-2 ПС 33 110/35/10 кВ "Смоленский" на кадастровом плане территории в Смоленском районе Алтайского края (графическая часть)

Лист 8 из 25



Схема расположения границ публичного сервитута воздушной линии электропередачи ВЛ 10 кВ Л-33-19 в составе электросетевого комплекса № Б-2 ПС 33 110/35/10 кВ "Смоленский" на кадастровом плане территории в Смоленском районе Алтайского края (графическая часть)

Лист 9 из 25

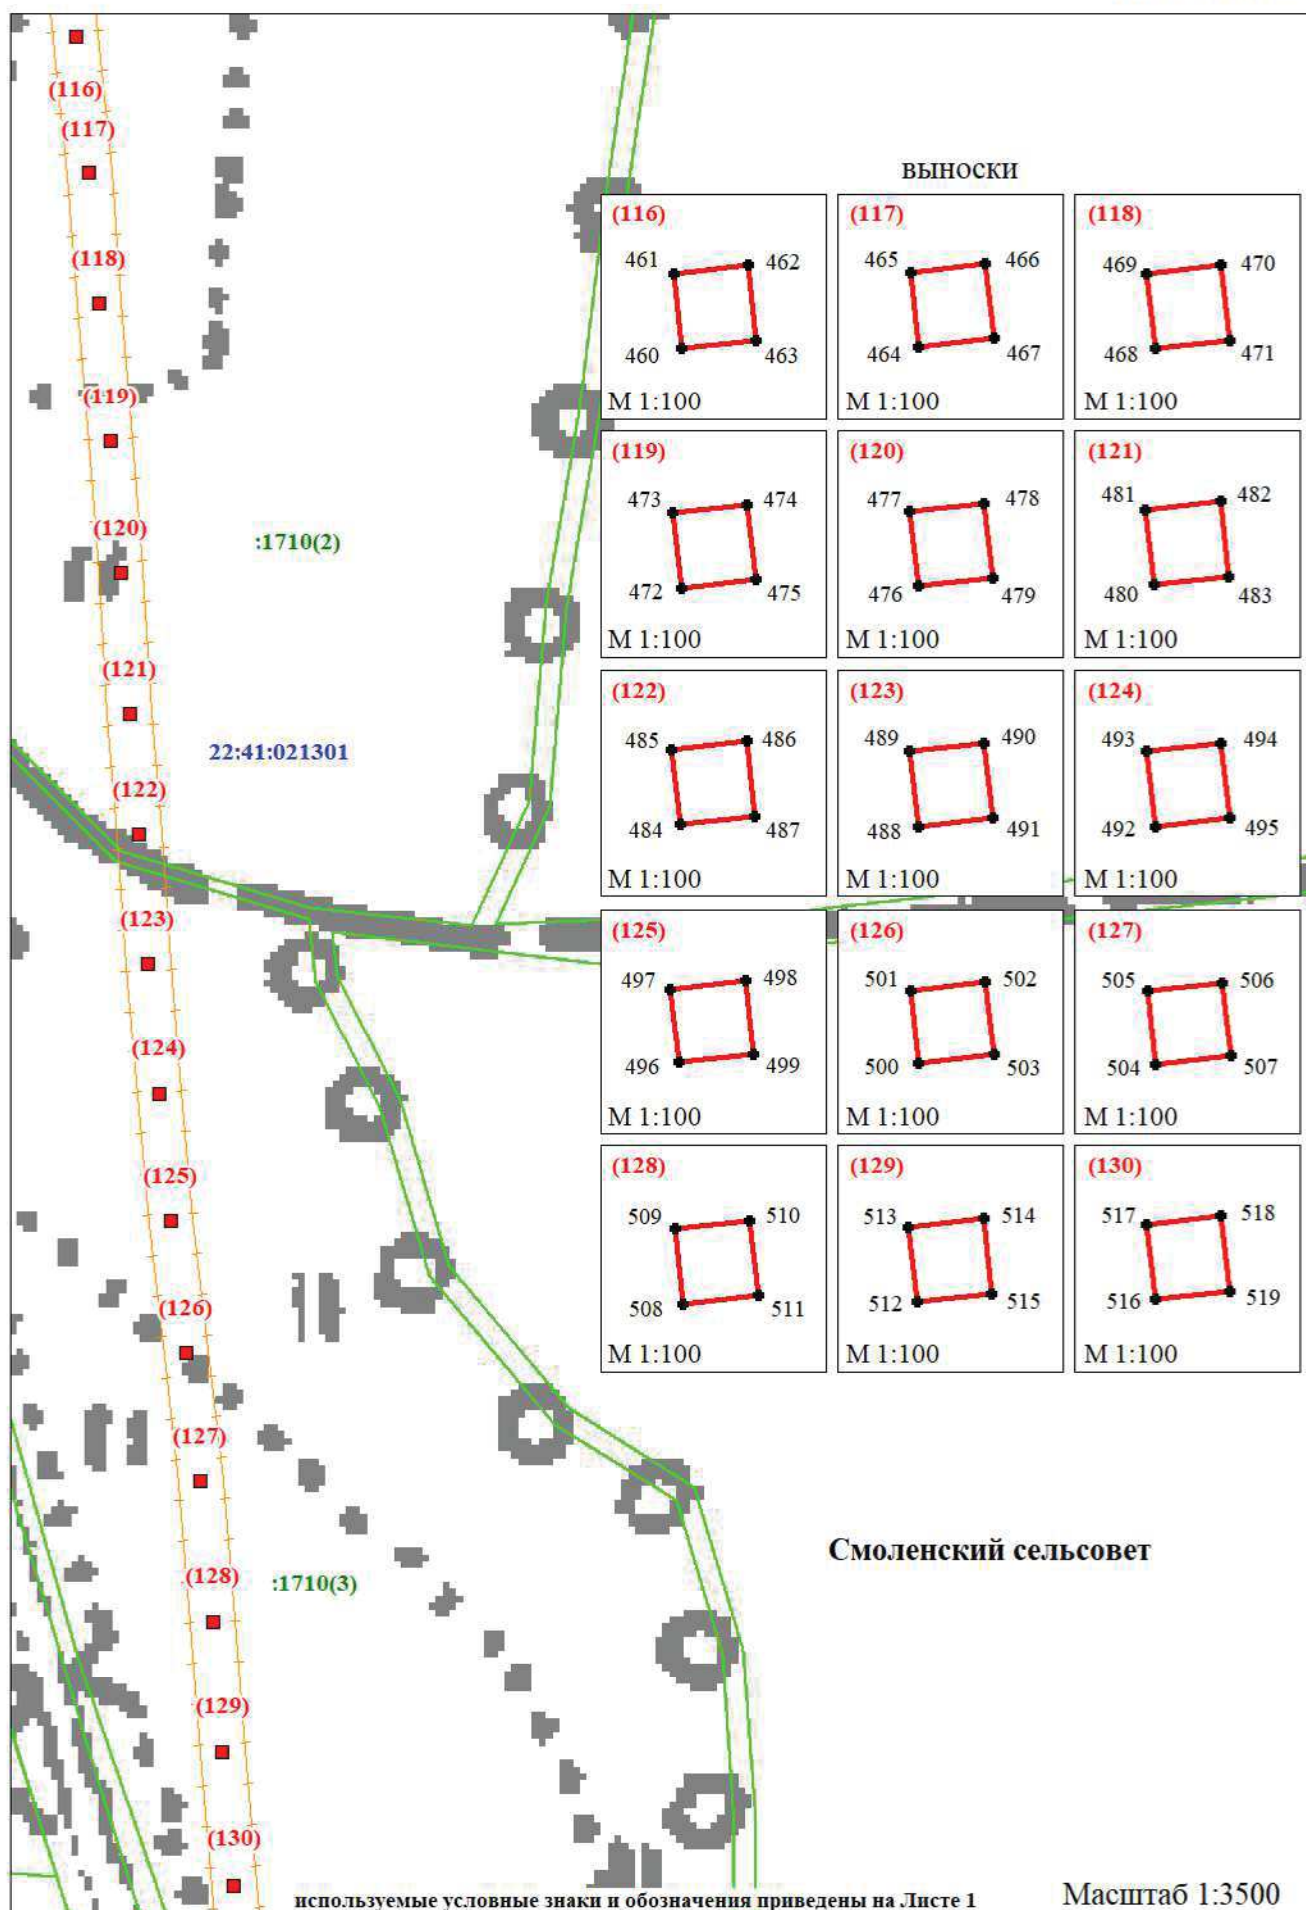


Схема расположения границ публичного сервитута воздушной линии электропередачи ВЛ 10 кВ Л-33-19 в составе электросетевого комплекса № Б-2 ПС 33 110/35/10 кВ "Смоленский" на кадастровом плане территории в Смоленском районе Алтайского края (графическая часть)

Лист 10 из 25

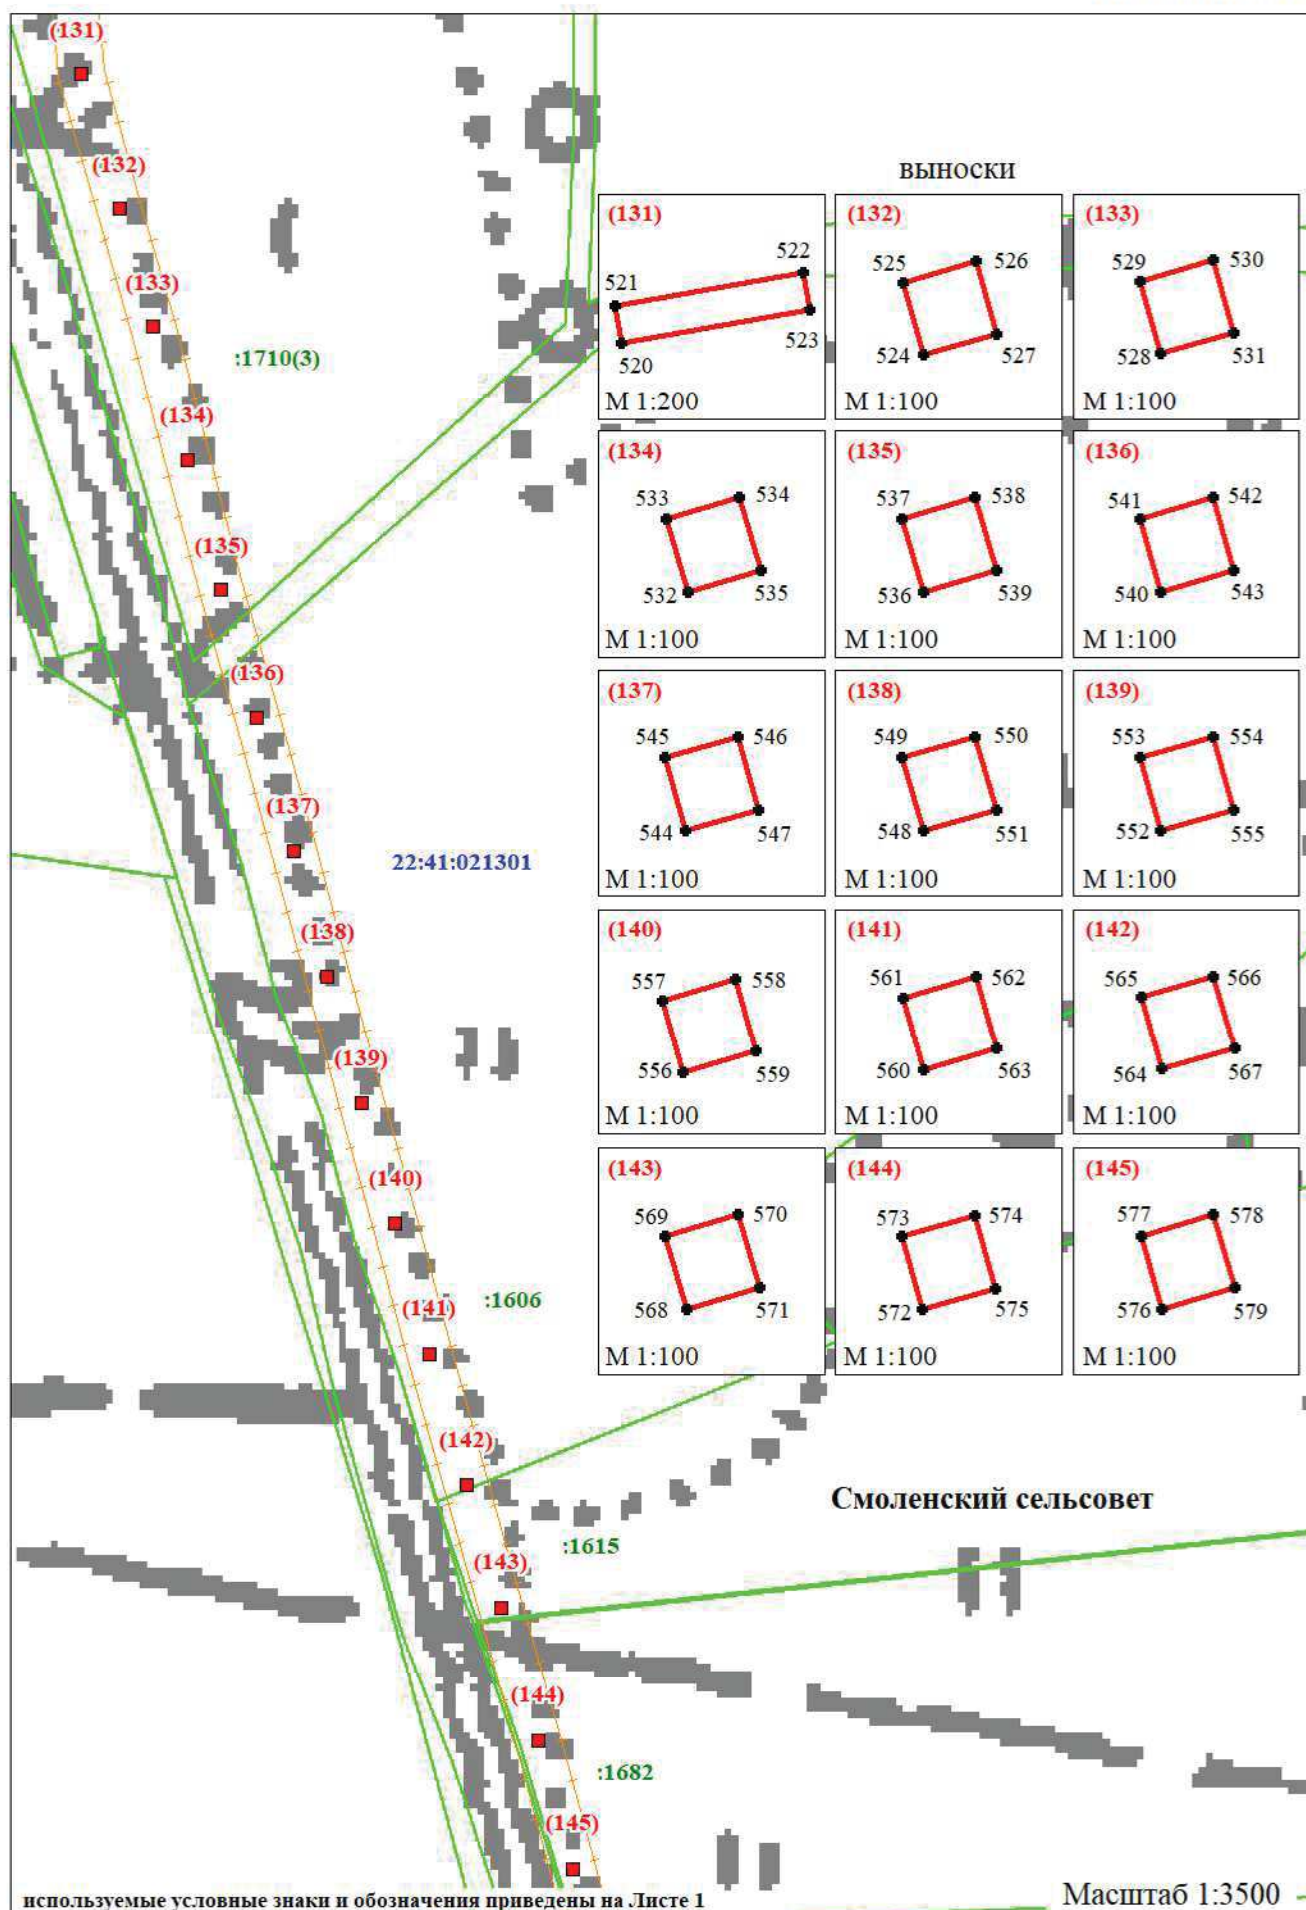


Схема расположения границ публичного сервитута воздушной линии электропередачи ВЛ 10 кВ Л-33-19 в составе электросетевого комплекса № Б-2 ПС 33 110/35/10 кВ "Смоленский" на кадастровом плане территории в Смоленском районе Алтайского края (графическая часть)

Лист 11 из 25


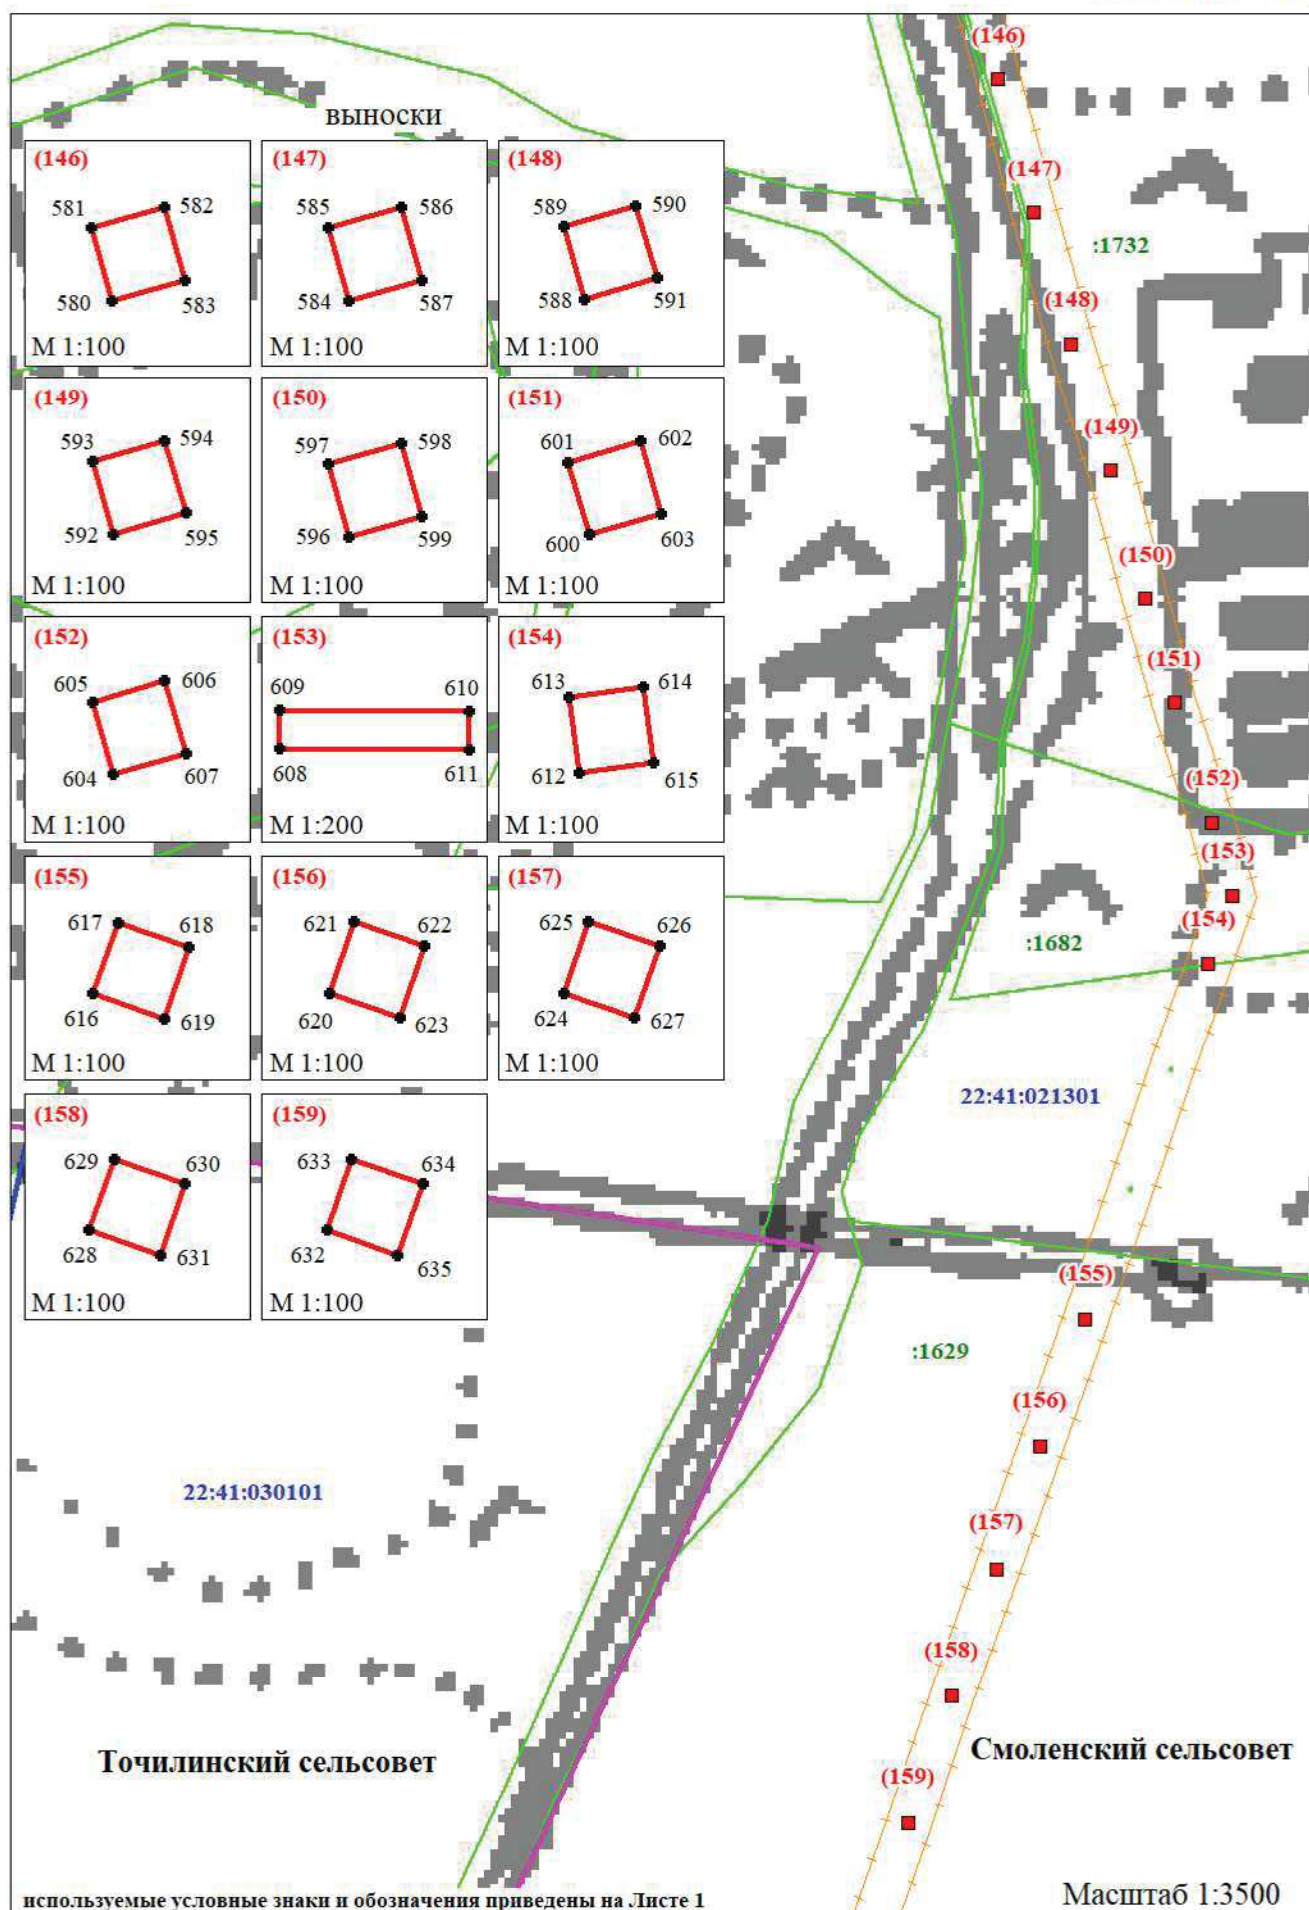


Схема расположения границ публичного сервитута воздушной линии электропередачи ВЛ 10 кВ Л-33-19 в составе электросетевого комплекса № Б-2 ПС 33 110/35/10 кВ "Смоленский" на кадастровом плане территории в Смоленском районе Алтайского края (графическая часть)

Лист 12 из 25

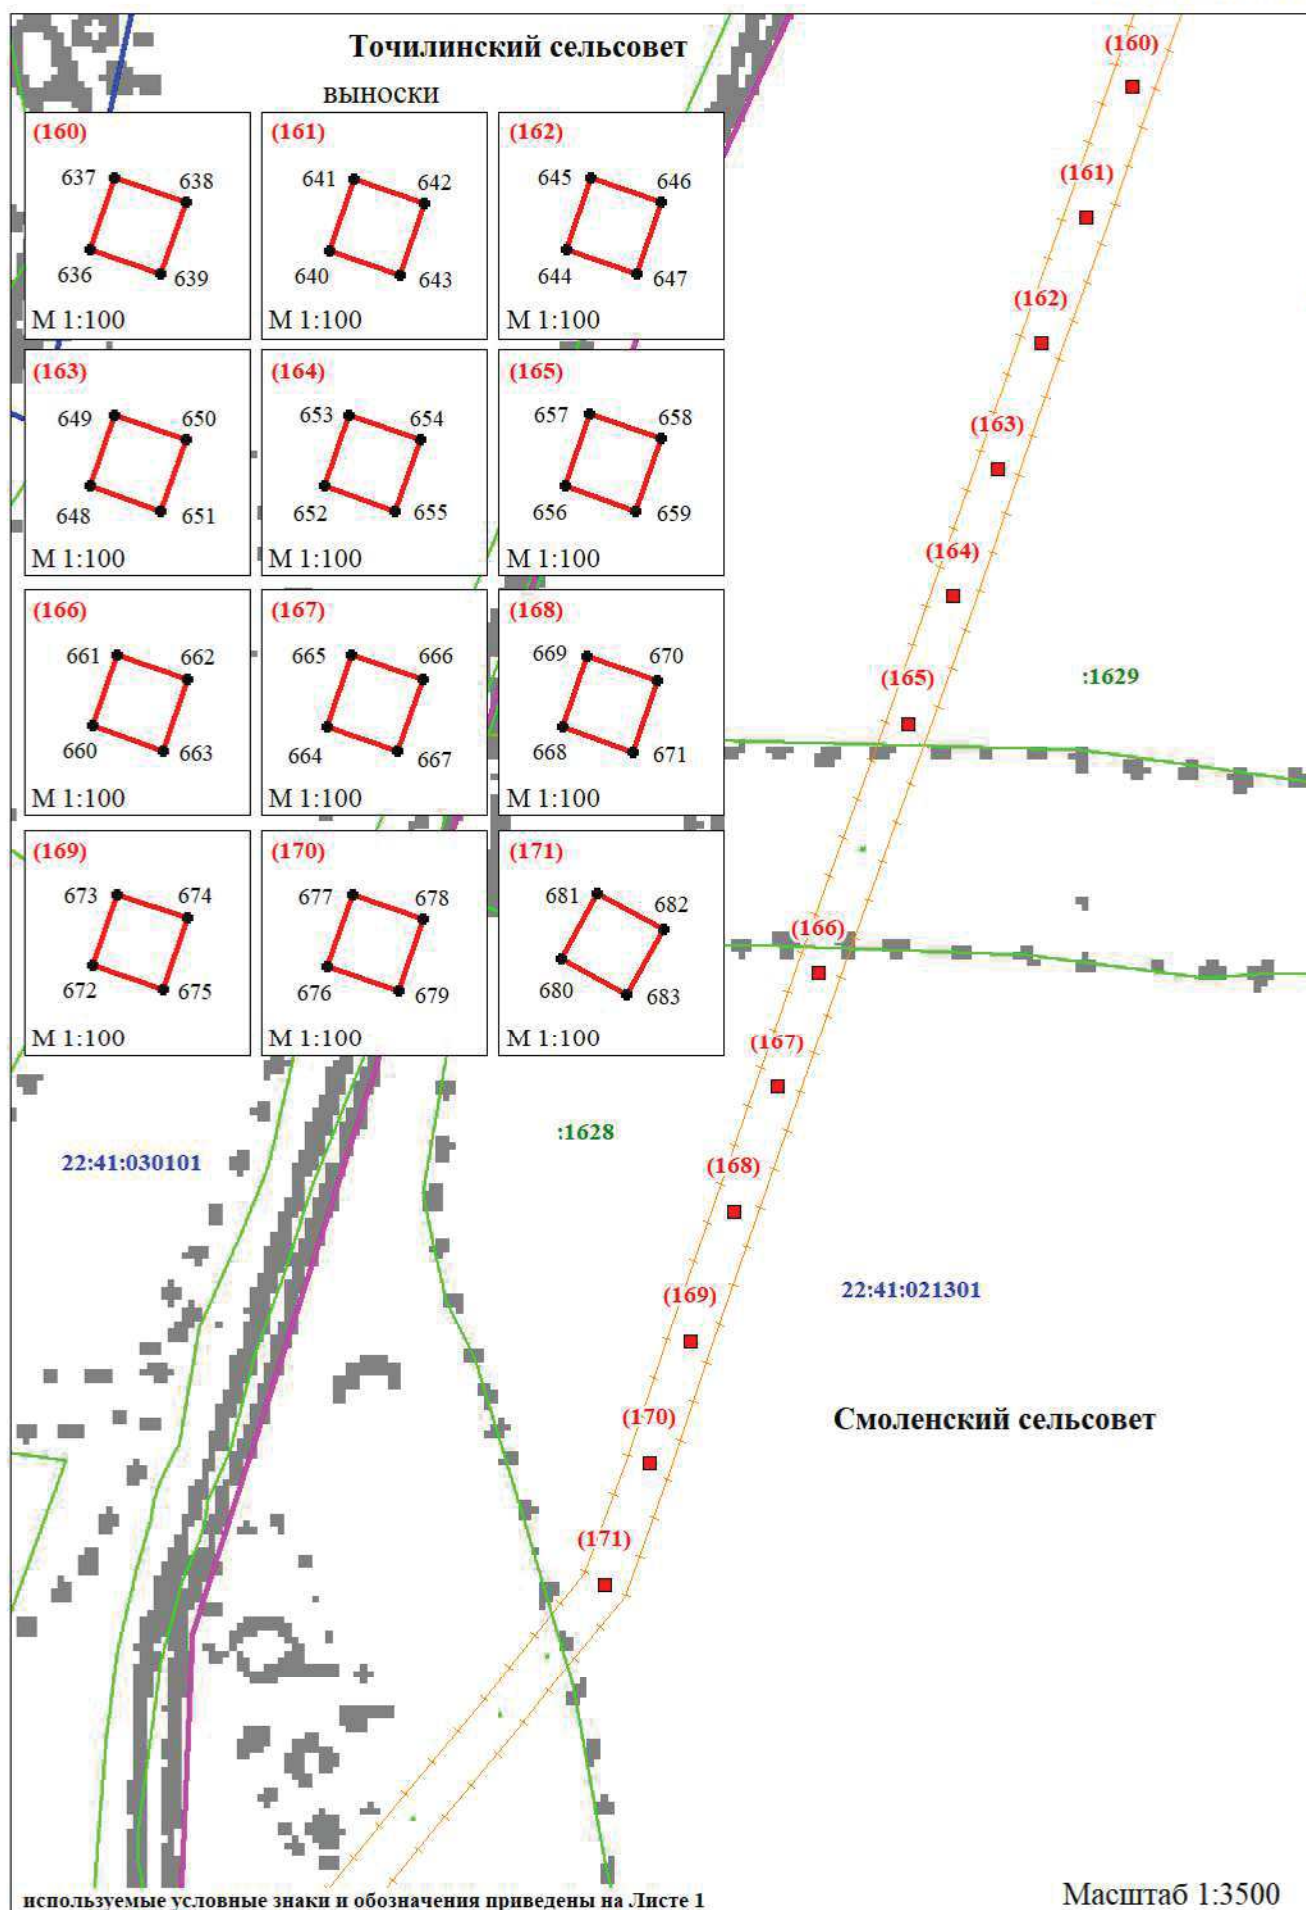

Масштаб 1:3500

Схема расположения границ публичного сервитута воздушной линии электропередачи ВЛ 10 кВ Л-33-19 в составе электросетевого комплекса № Б-2 ПС 33 110/35/10 кВ "Смоленский" на кадастровом плане территории в Смоленском районе Алтайского края (графическая часть)

Лист 13 из 25

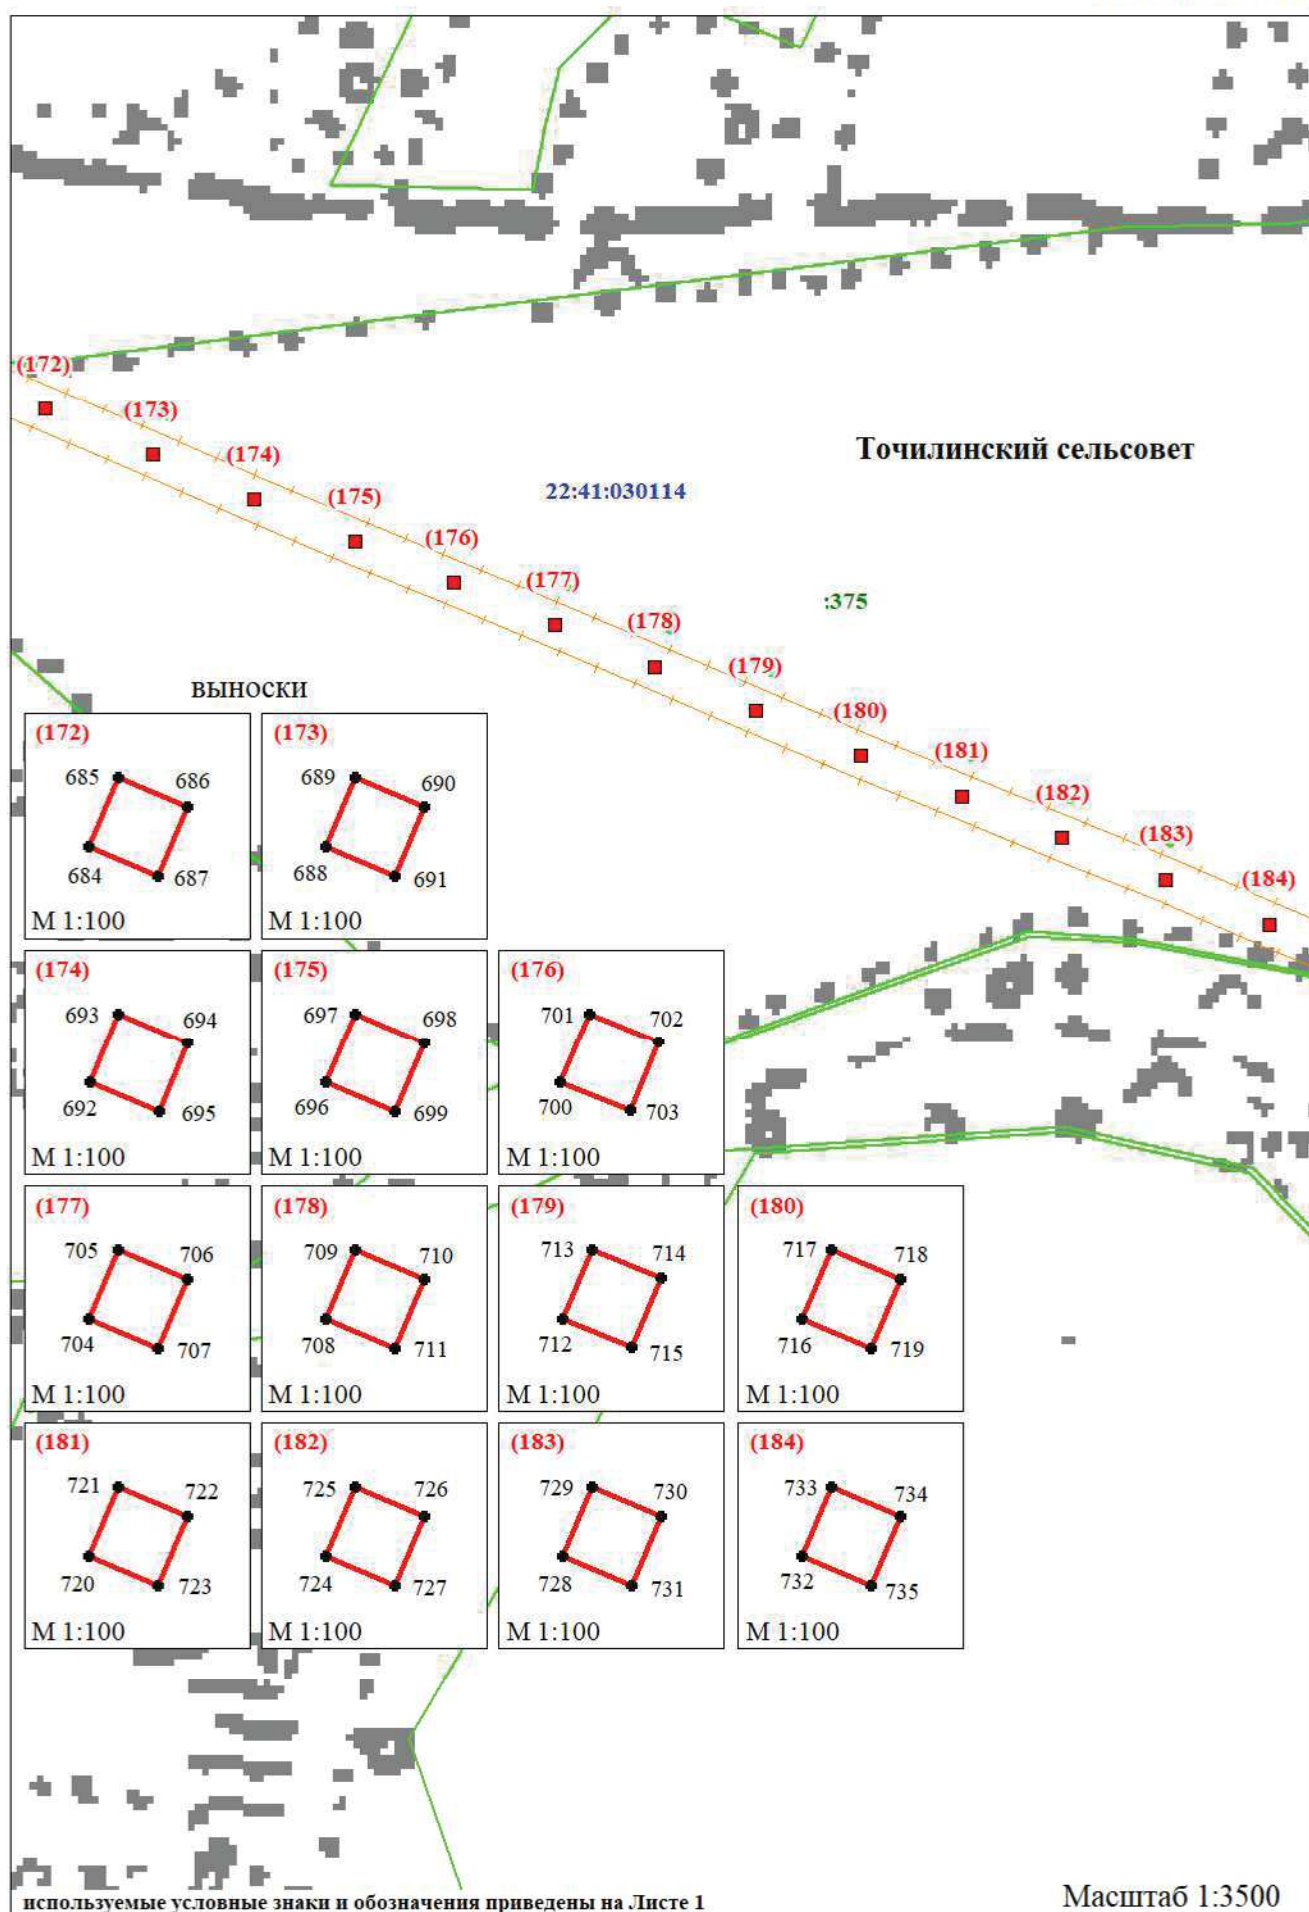


Схема расположения границ публичного сервитута воздушной линии электропередачи ВЛ 10 кВ Л-33-19 в составе электросетевого комплекса № Б-2 ПС 33 110/35/10 кВ "Смоленский" на кадастровом плане территории в Смоленском районе Алтайского края (графическая часть)

Лист 14 из 25

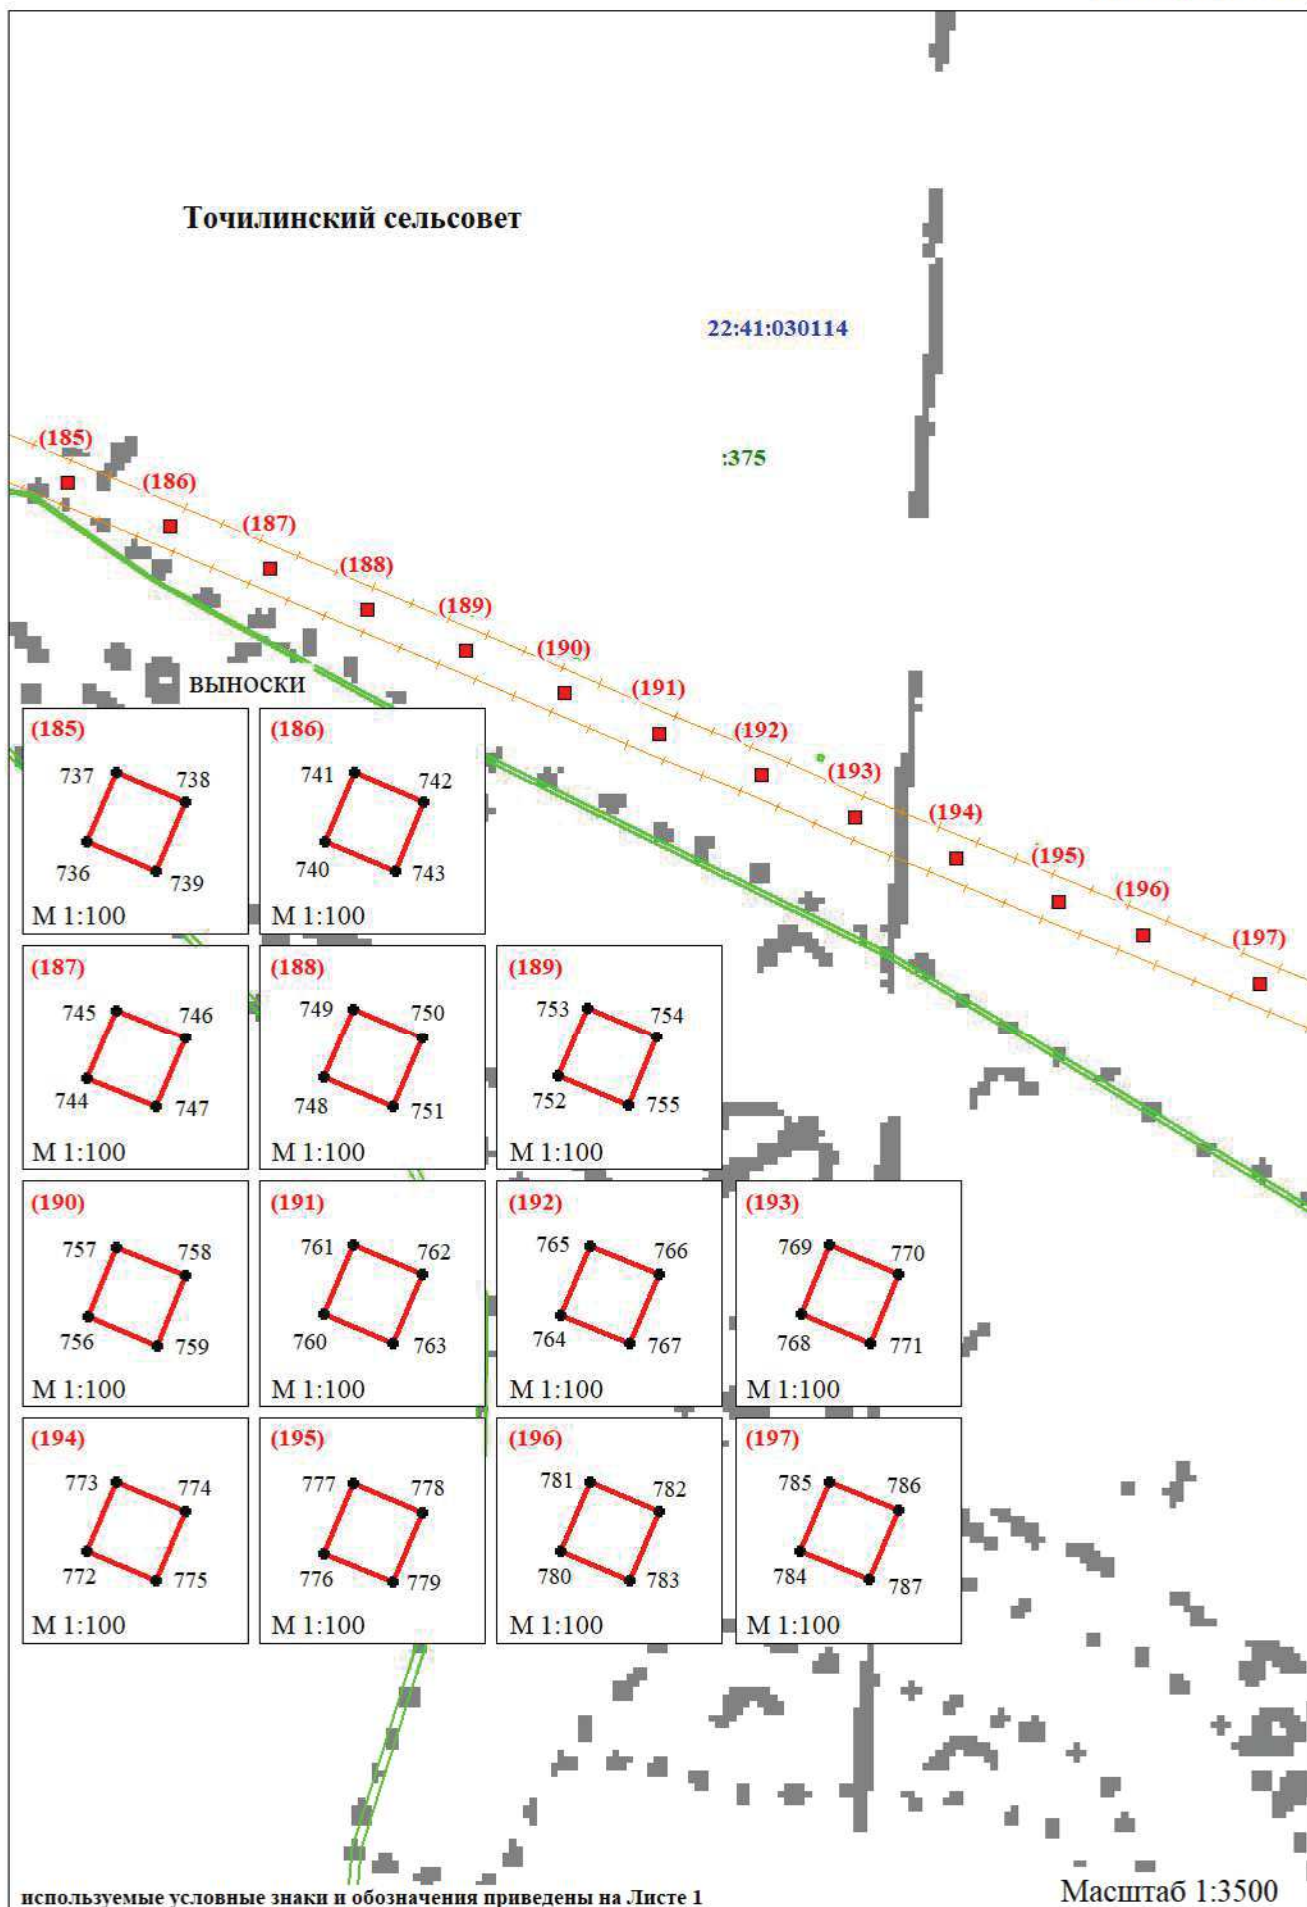
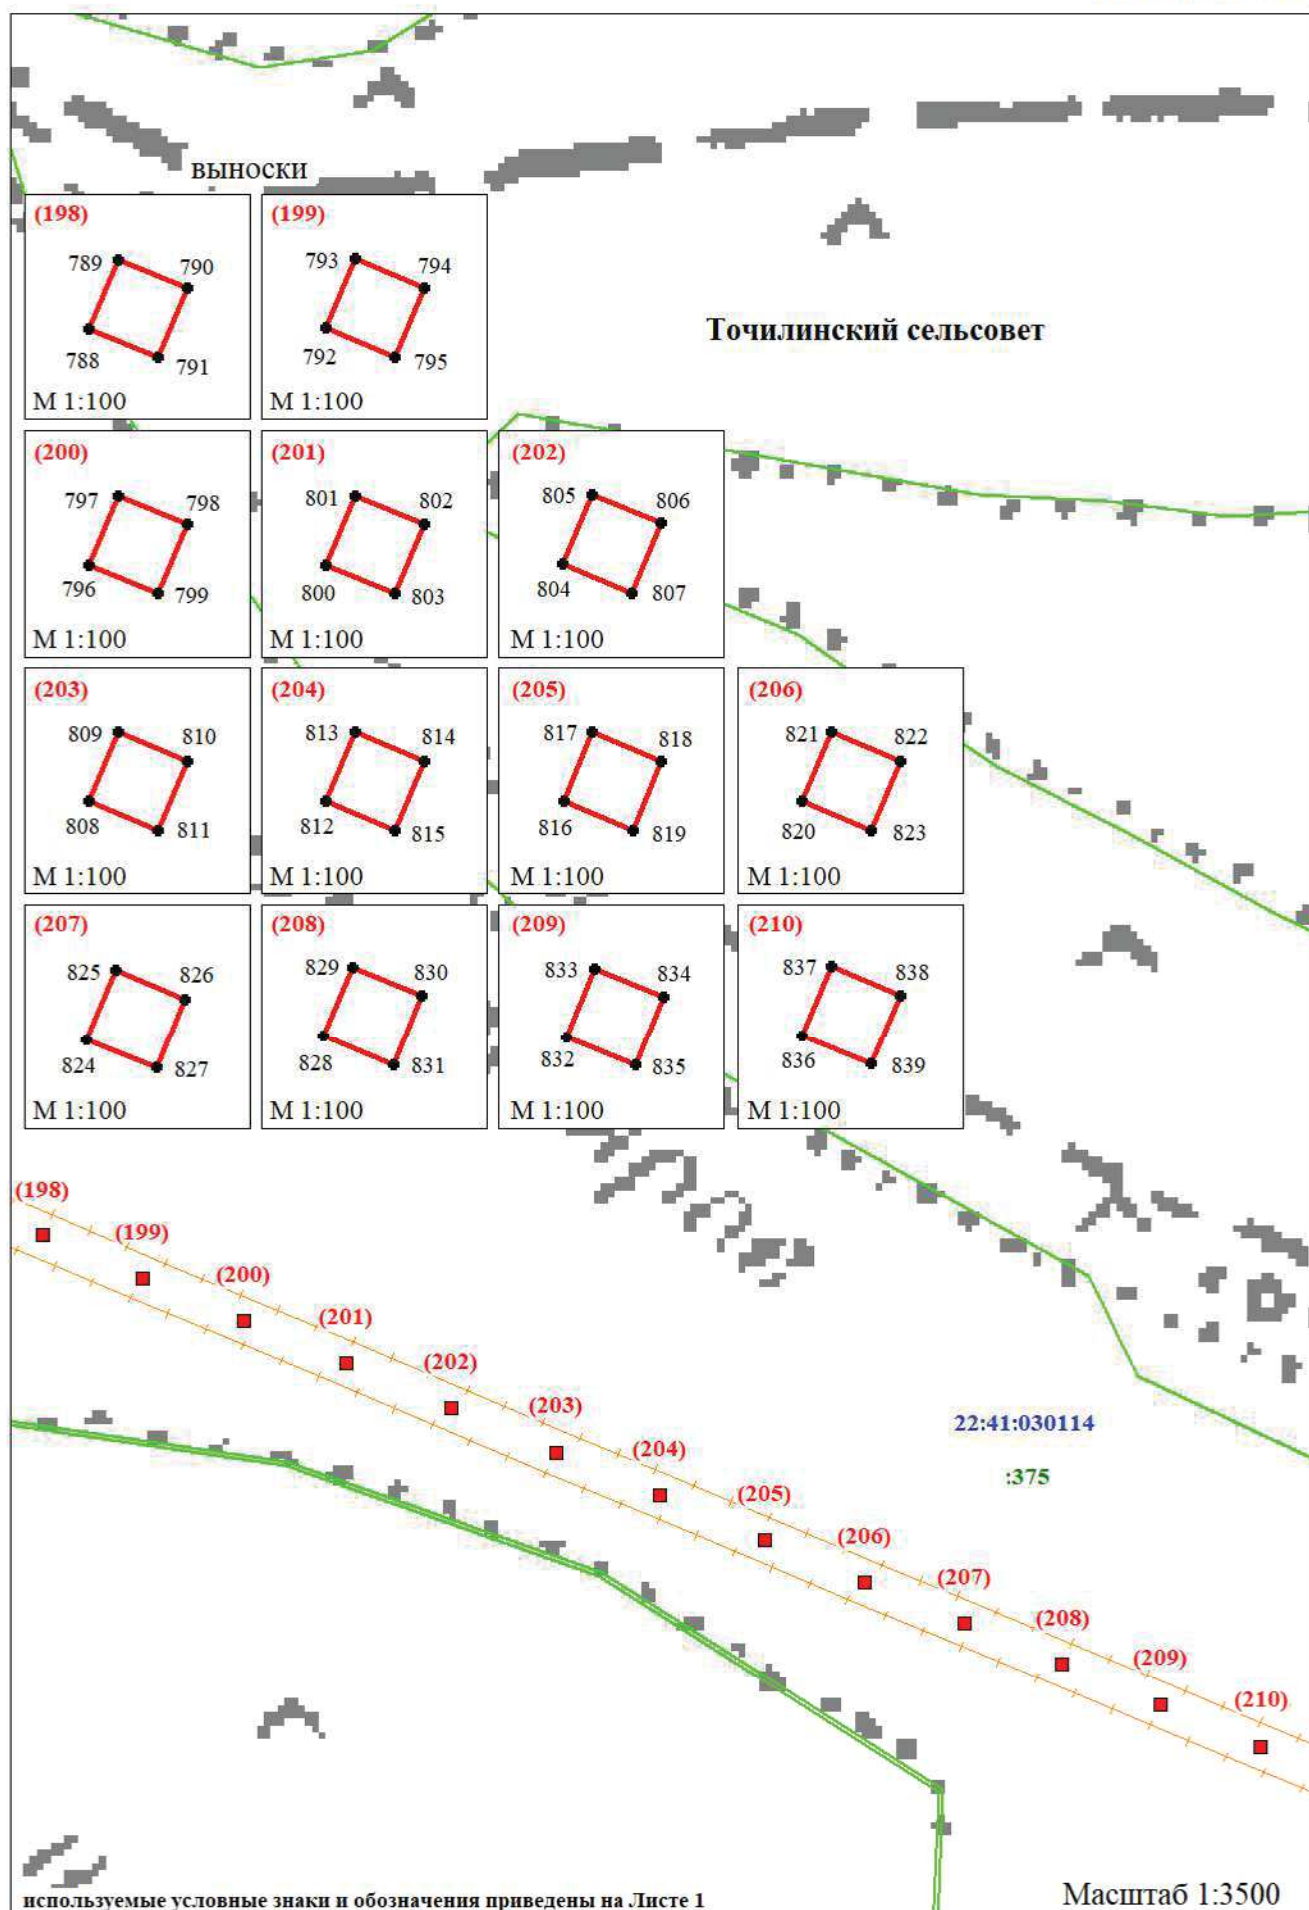


Схема расположения границ публичного сервитута воздушной линии электропередачи ВЛ 10 кВ Л-33-19 в составе электросетевого комплекса № Б-2 ПС 33 110/35/10 кВ "Смоленский" на кадастровом плане территории в Смоленском районе Алтайского края (графическая часть)

Лист 15 из 25



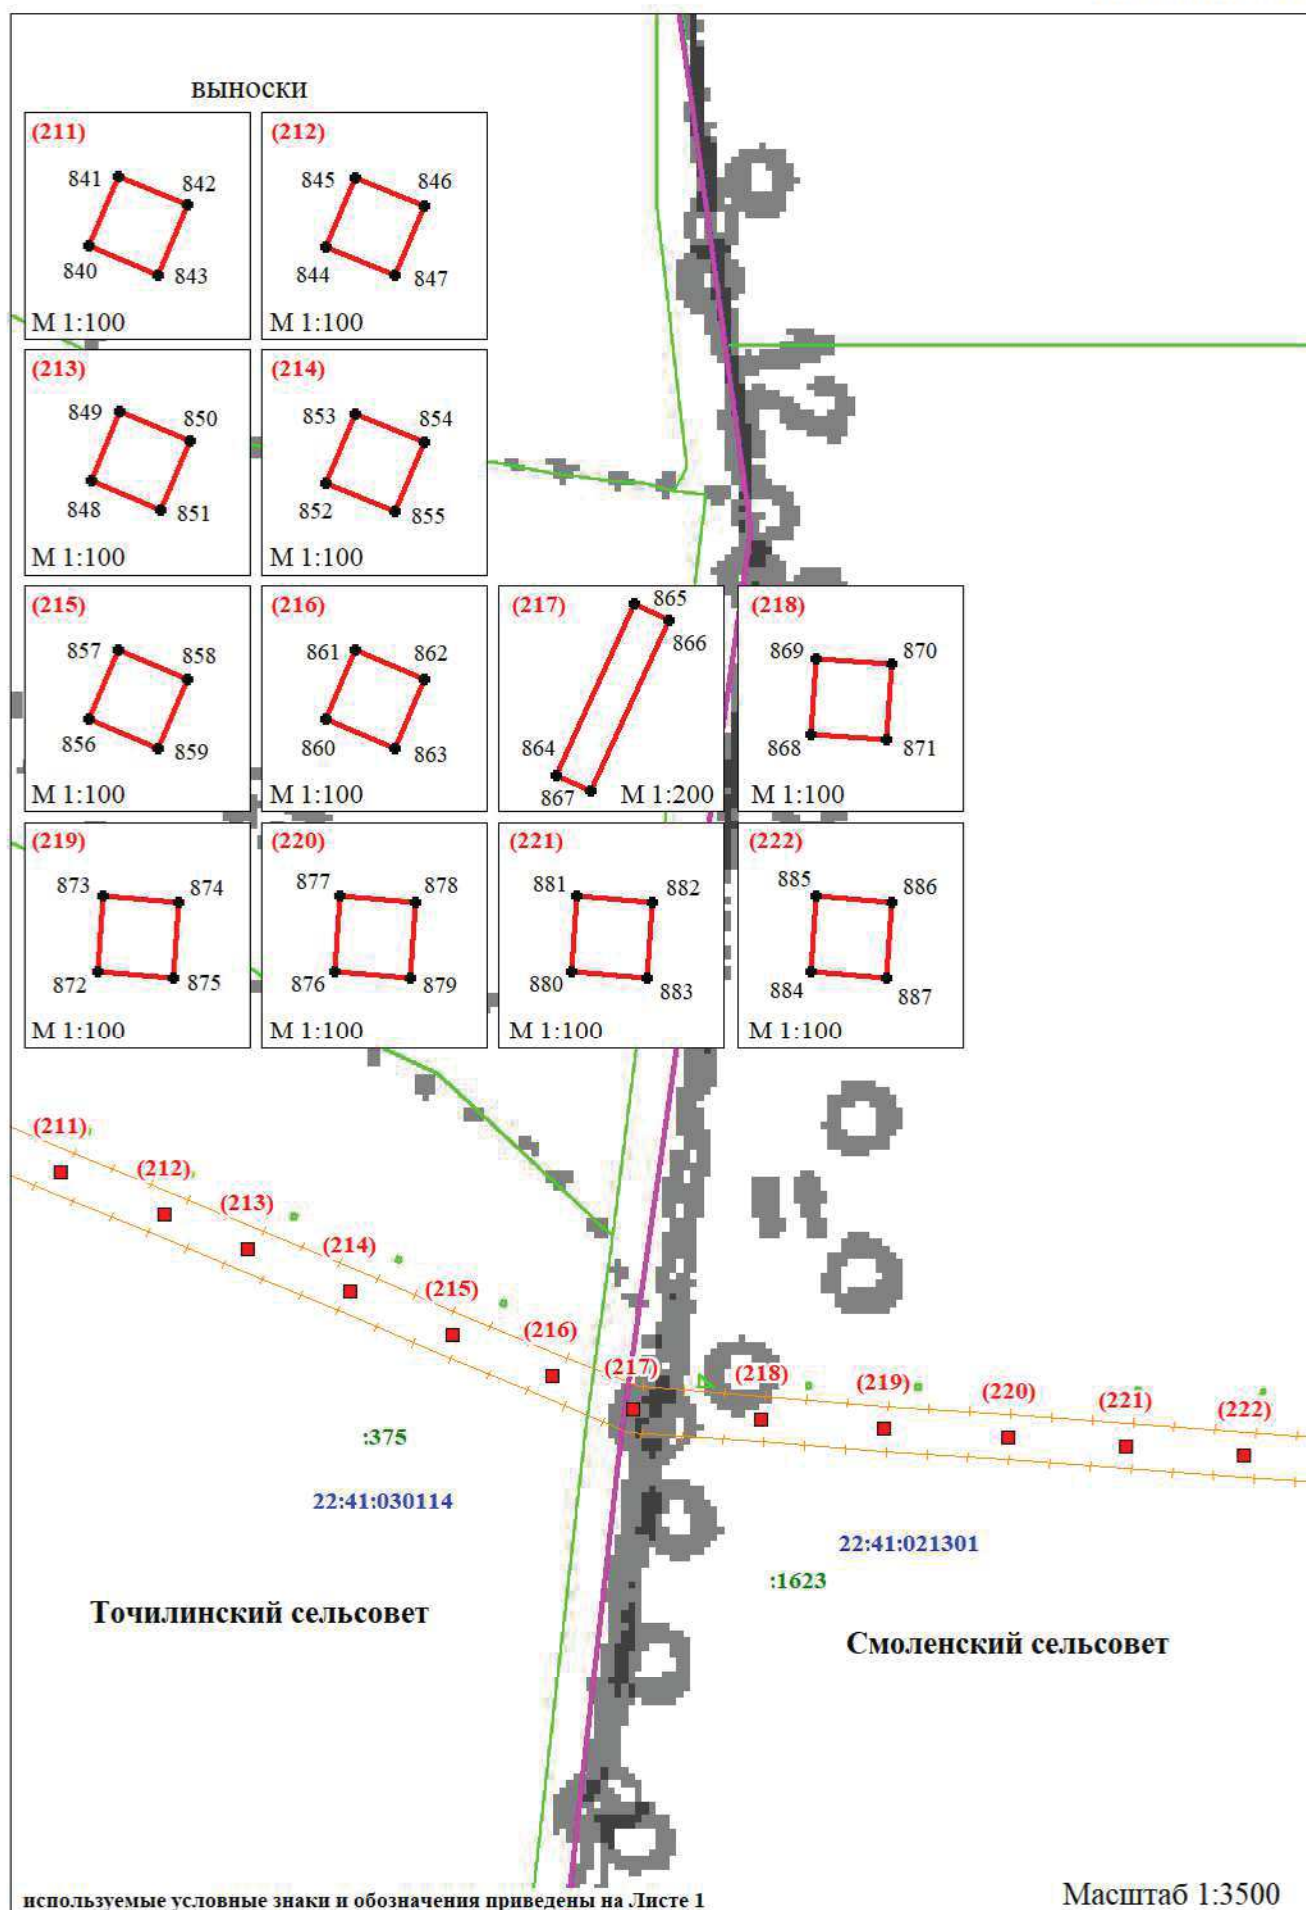


Схема расположения границ публичного сервитута воздушной линии электропередачи ВЛ 10 кВ Л-33-19 в составе электросетевого комплекса № Б-2 ПС 33 110/35/10 кВ "Смоленский" на кадастровом плане территории в Смоленском районе Алтайского края (графическая часть)

Лист 17 из 25

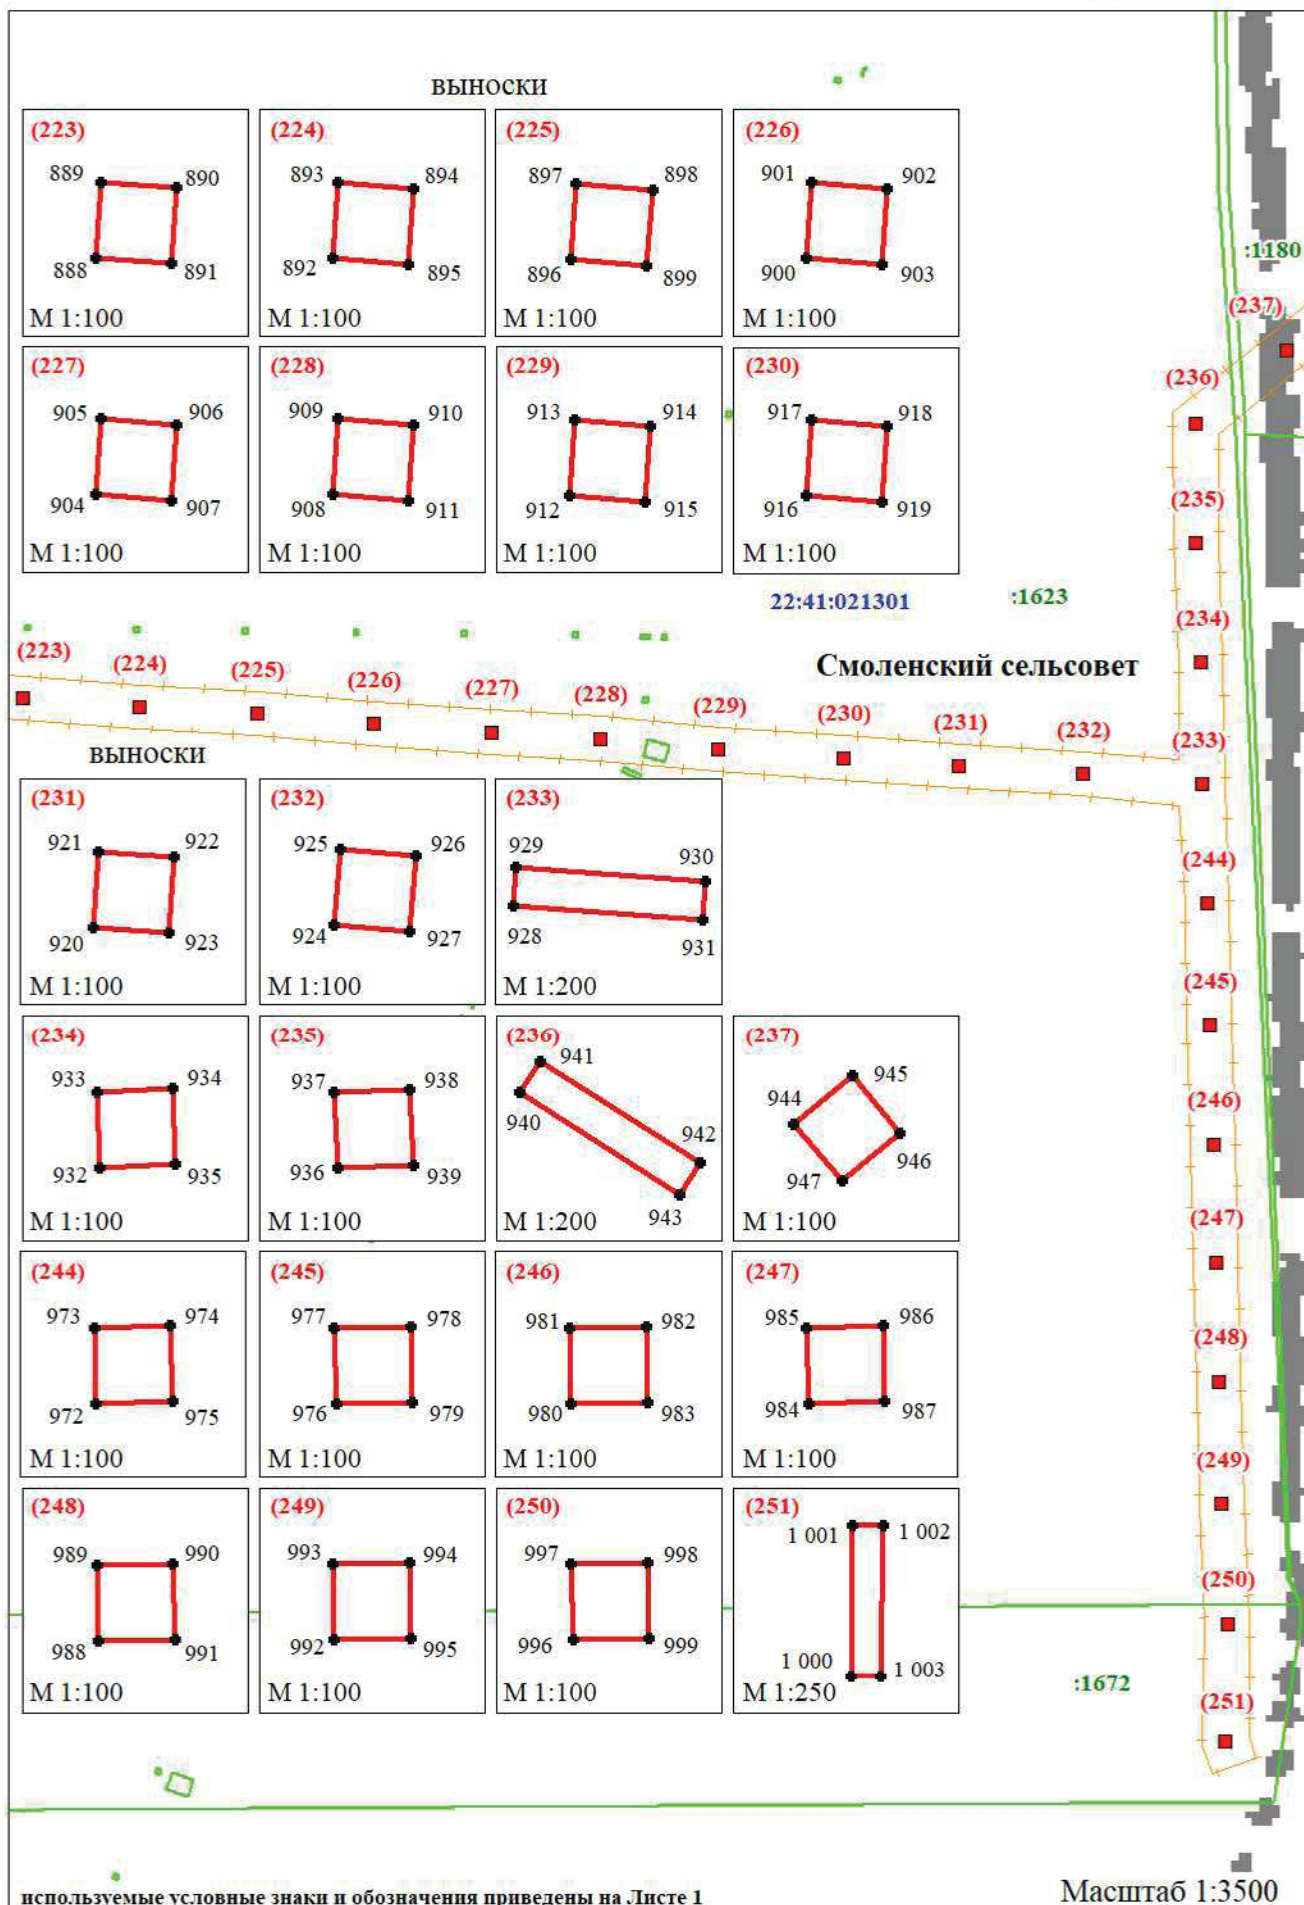


Схема расположения границ публичного сервитута воздушной линии электропередачи ВЛ 10 кВ Л-33-19 в составе электросетевого комплекса № Б-2 ПС 33 110/35/10 кВ "Смоленский" на кадастровом плане территории в Смоленском районе Алтайского края (графическая часть)

Лист 18 из 25

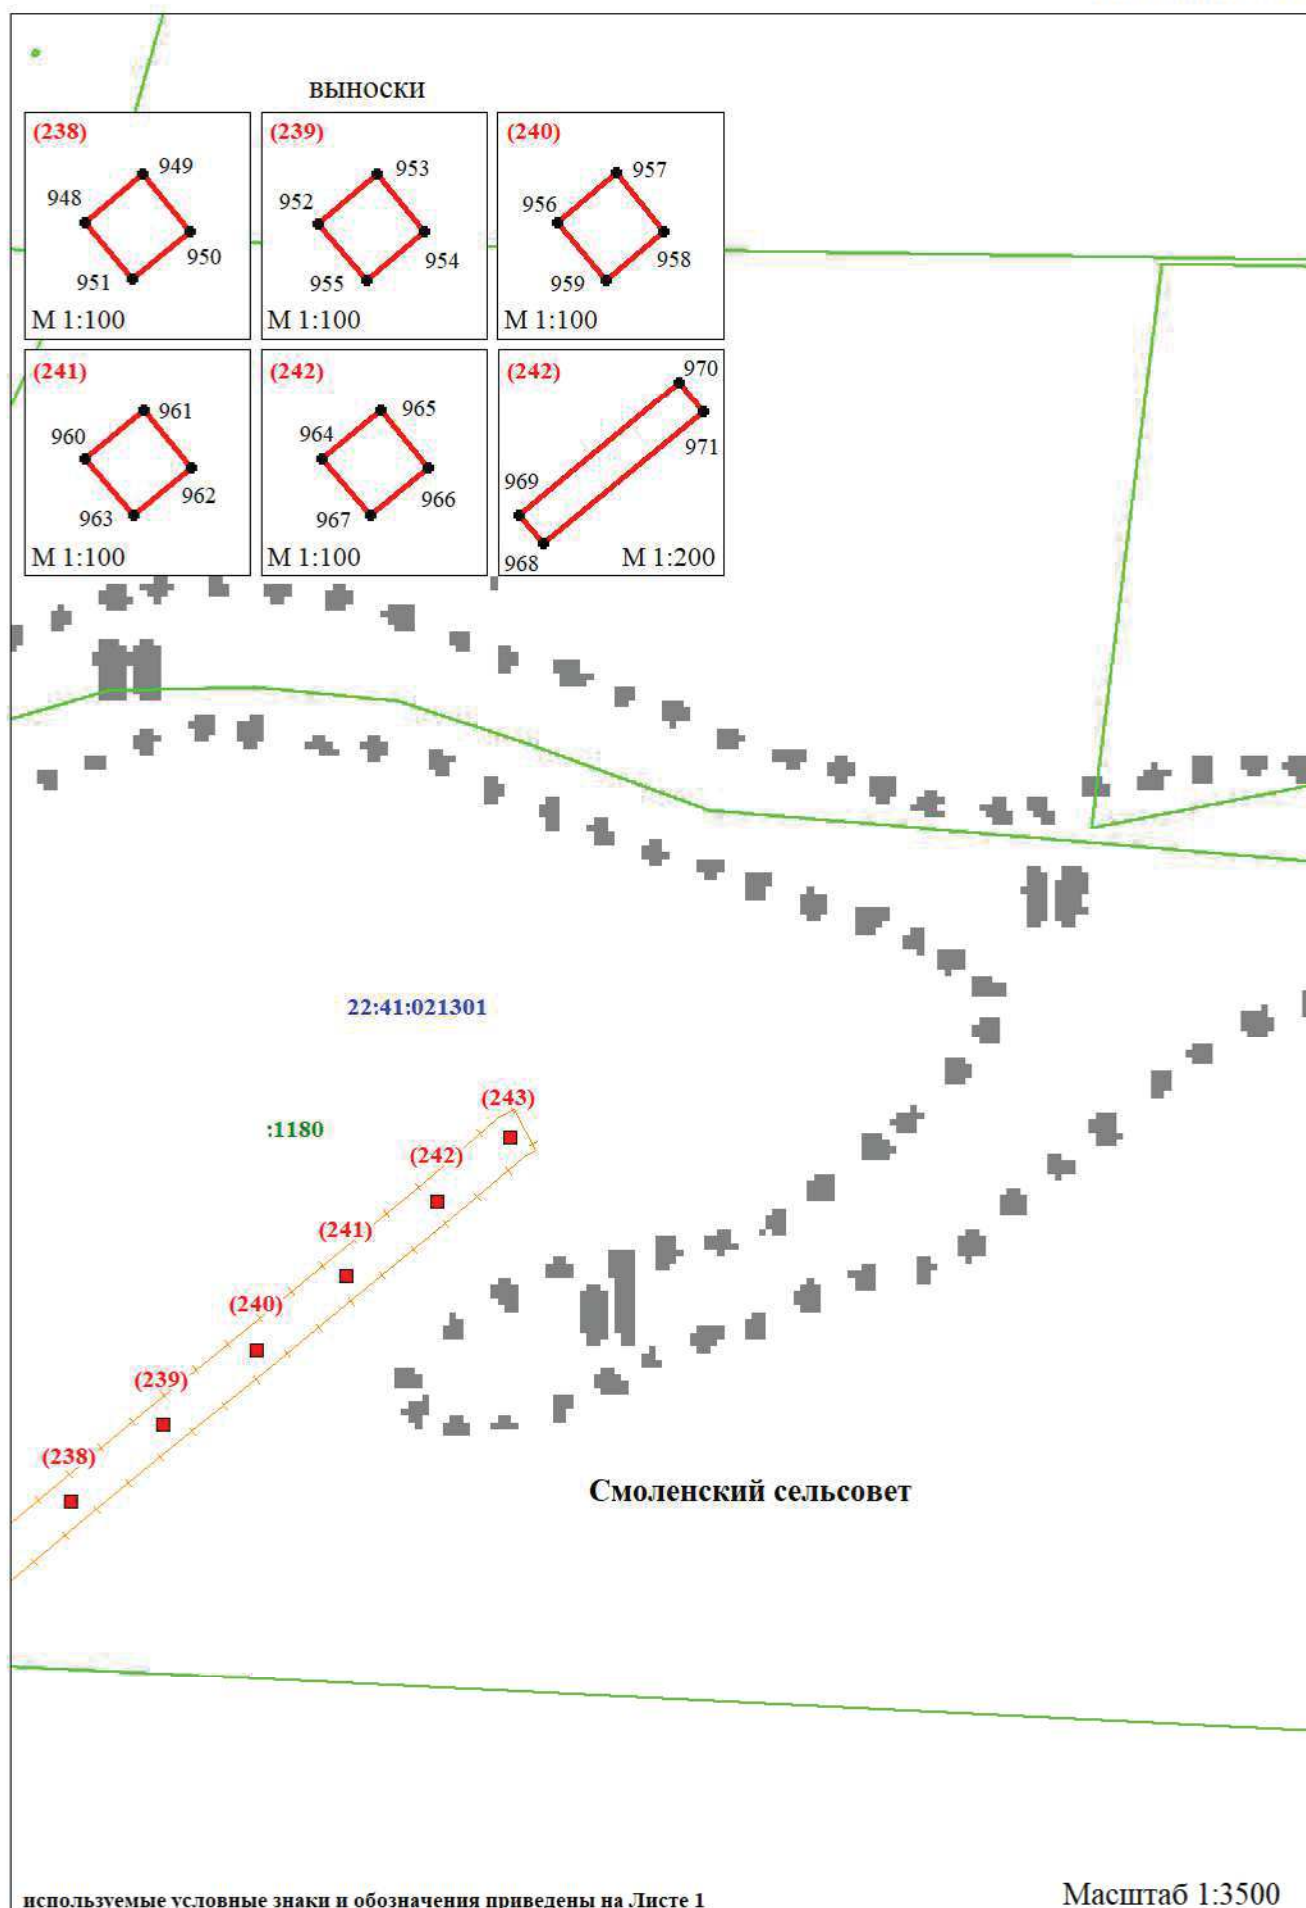


Схема расположения границ публичного сервитута воздушной линии электропередачи ВЛ 10 кВ Л-33-19 в составе электросетевого комплекса № Б-2 ПС 33 110/35/10 кВ "Смоленский" на кадастровом плане территории в Смоленском районе Алтайского края (графическая часть)

Лист 19 из 25

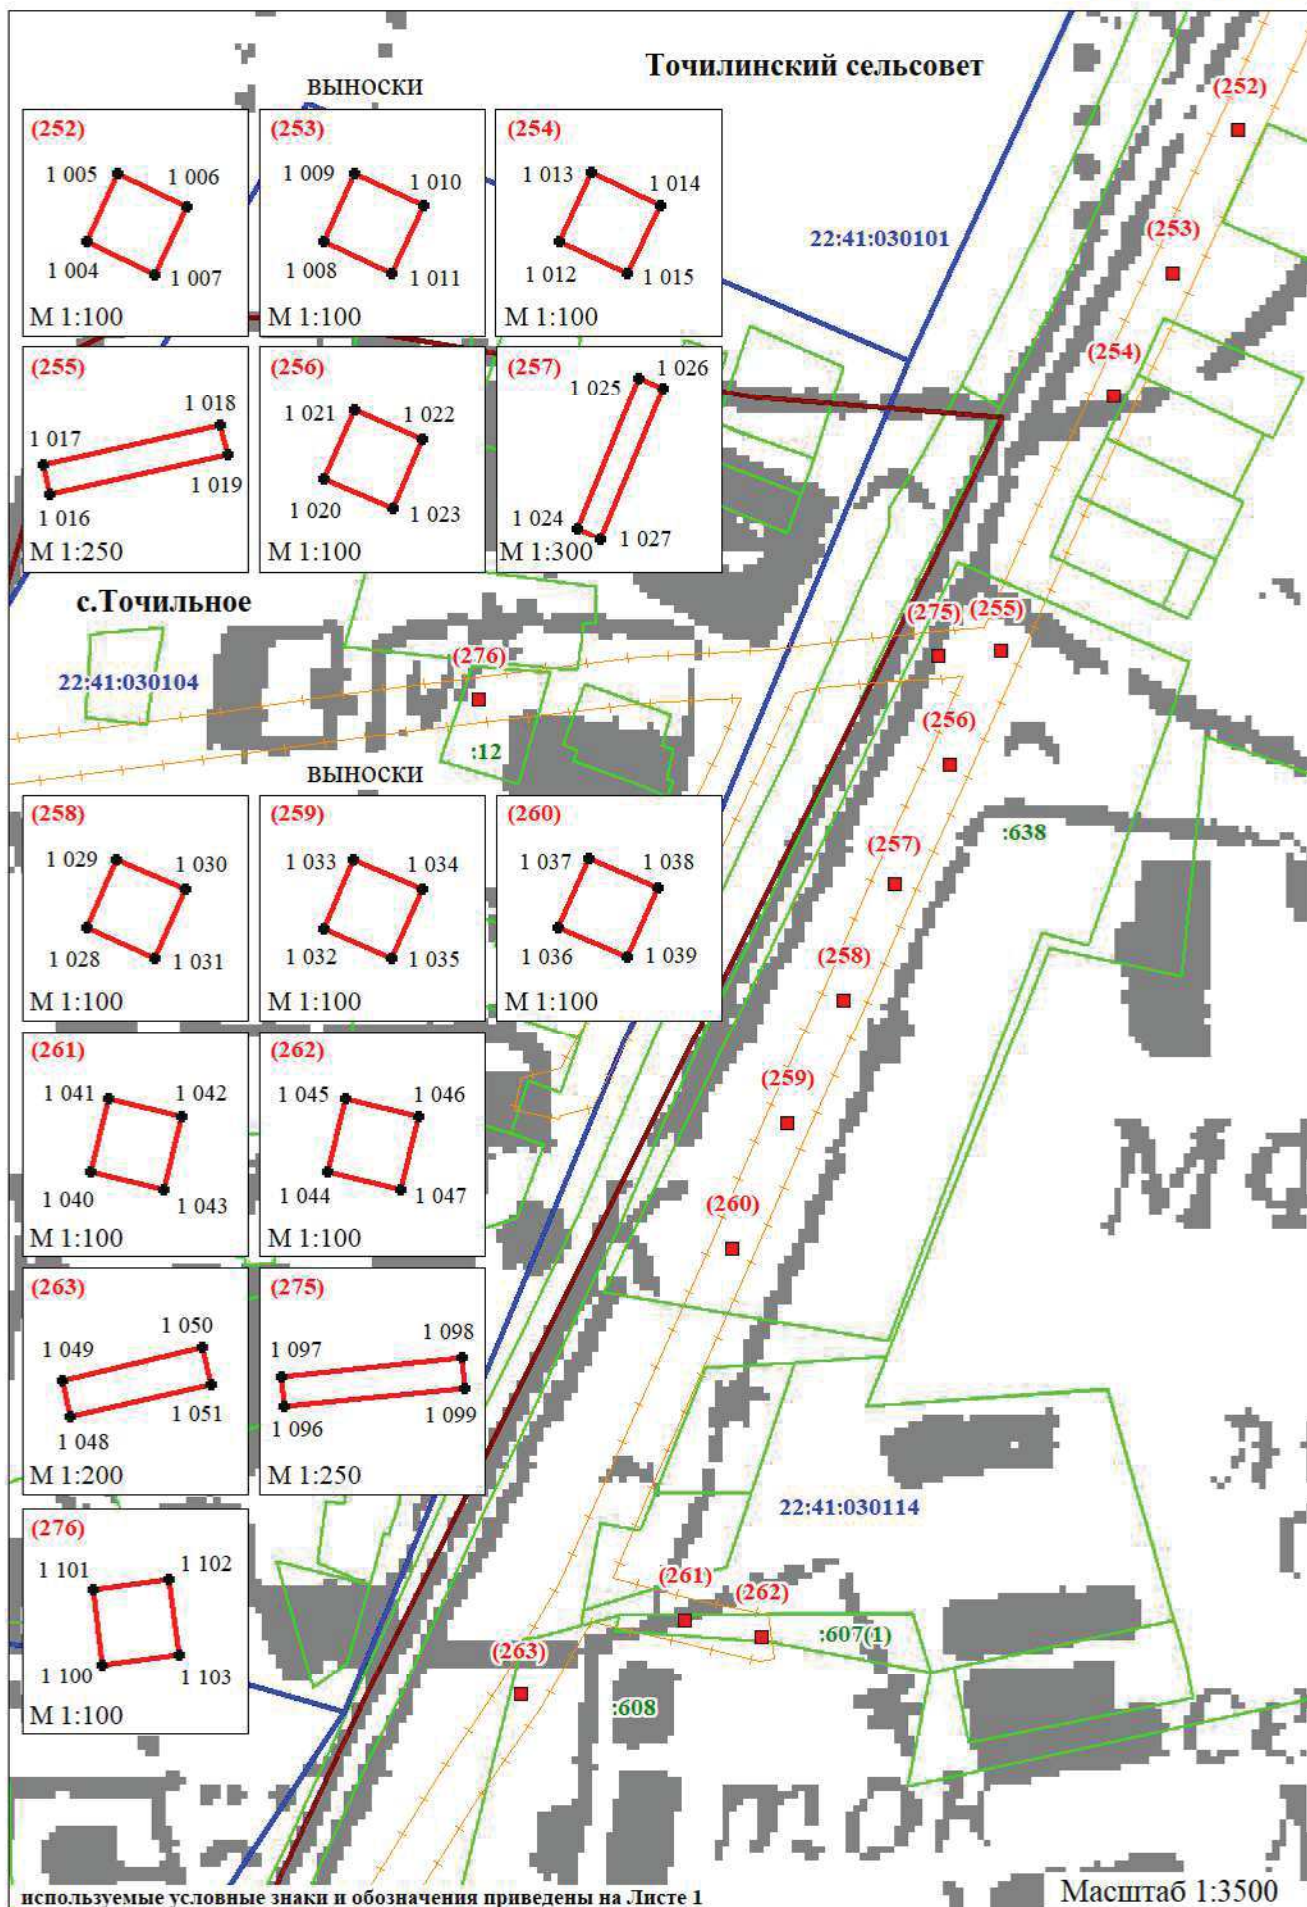


Схема расположения границ публичного сервитута воздушной линии электропередачи ВЛ 10 кВ Л-33-19 в составе электросетевого комплекса № Б-2 ПС 33 110/35/10 кВ "Смоленский" на кадастровом плане территории в Смоленском районе Алтайского края (графическая часть)

Лист 20 из 25

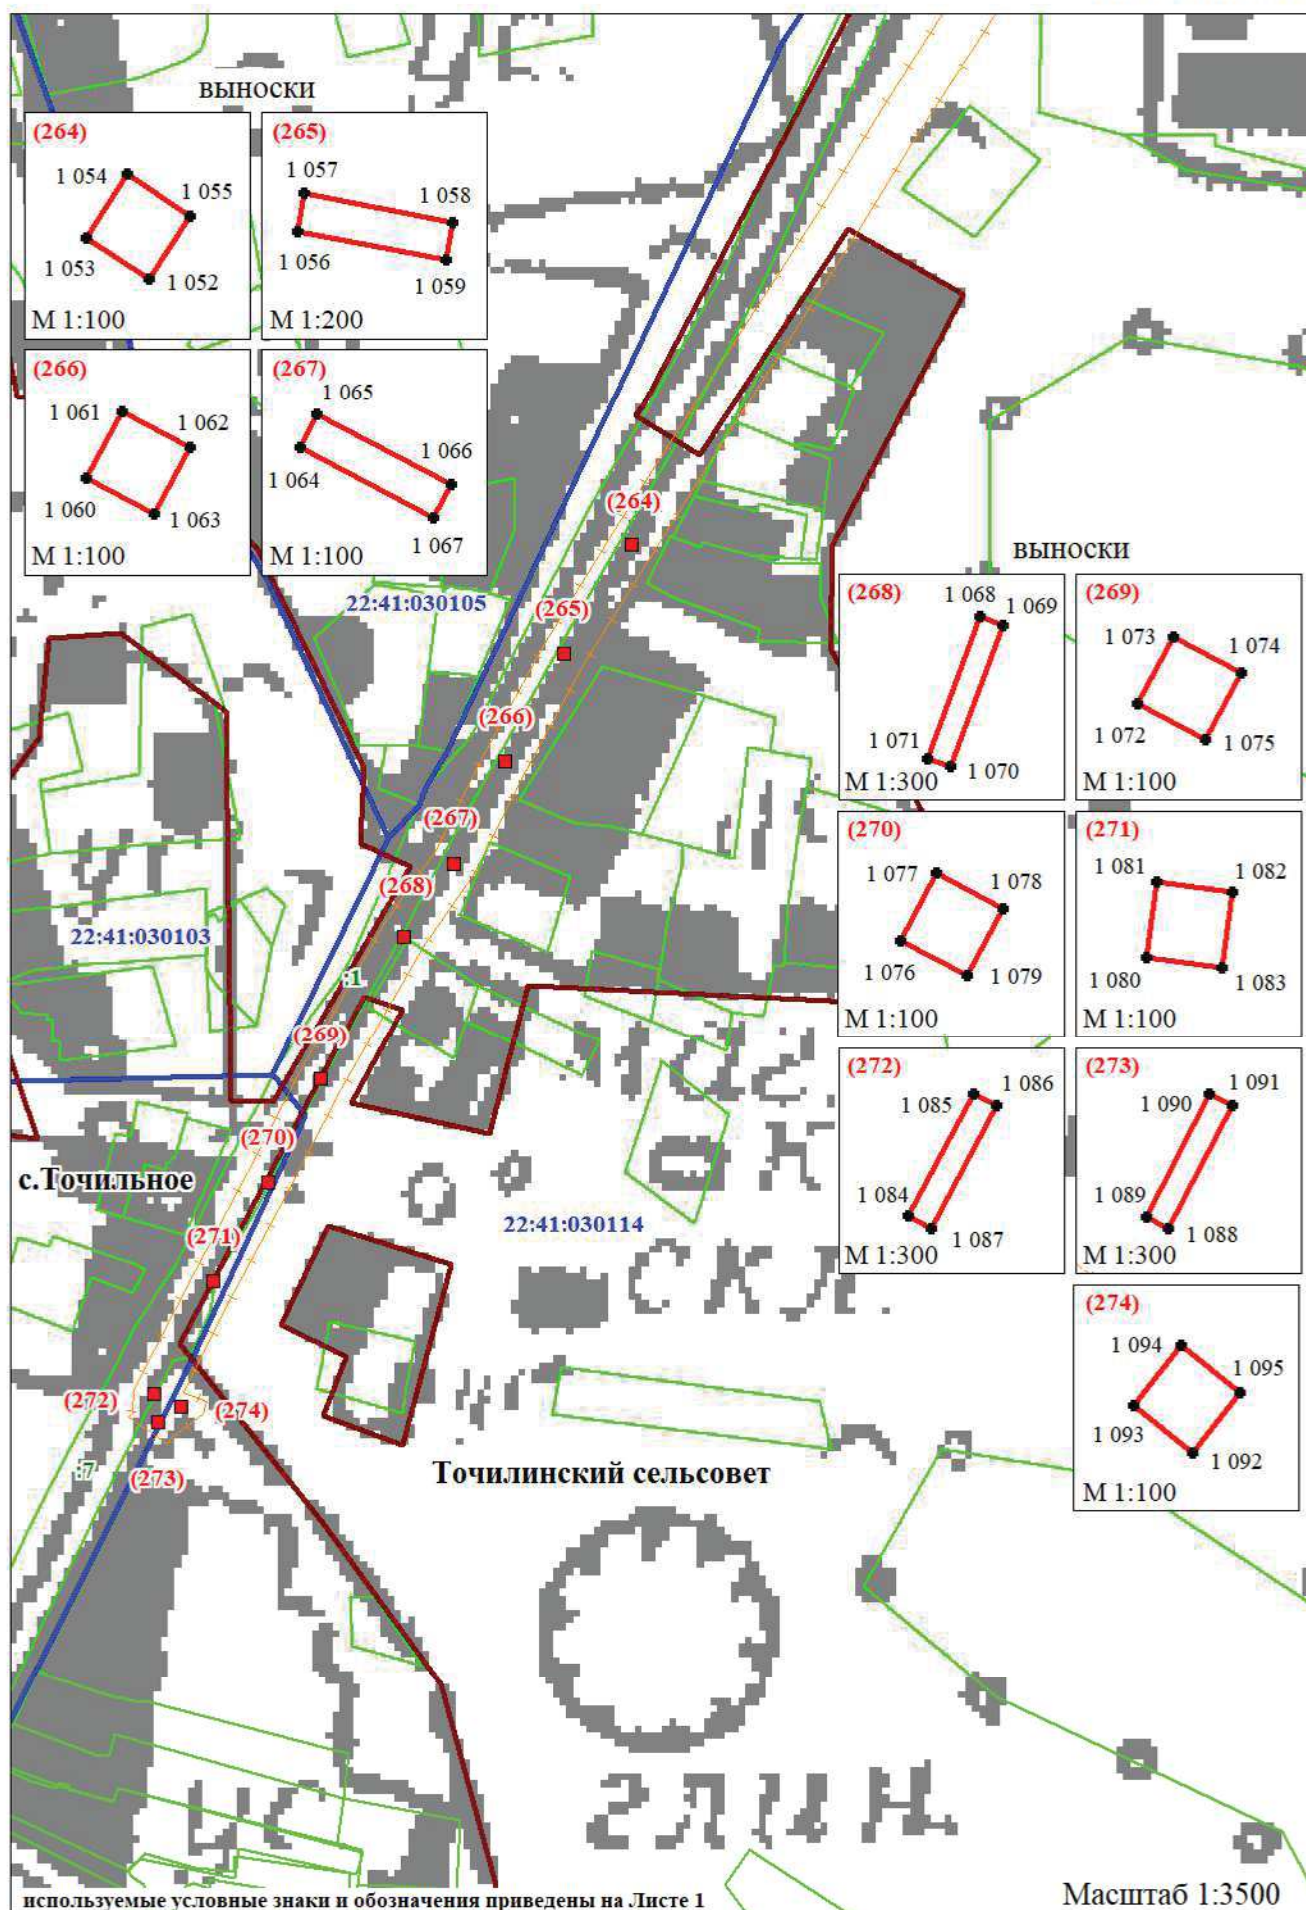


Схема расположения границ публичного сервитута воздушной линии электропередачи ВЛ 10 кВ Л-33-19 в составе электросетевого комплекса № Б-2 ПС 33 110/35/10 кВ "Смоленский" на кадастровом плане территории в Смоленском районе Алтайского края (графическая часть)

Лист 21 из 25

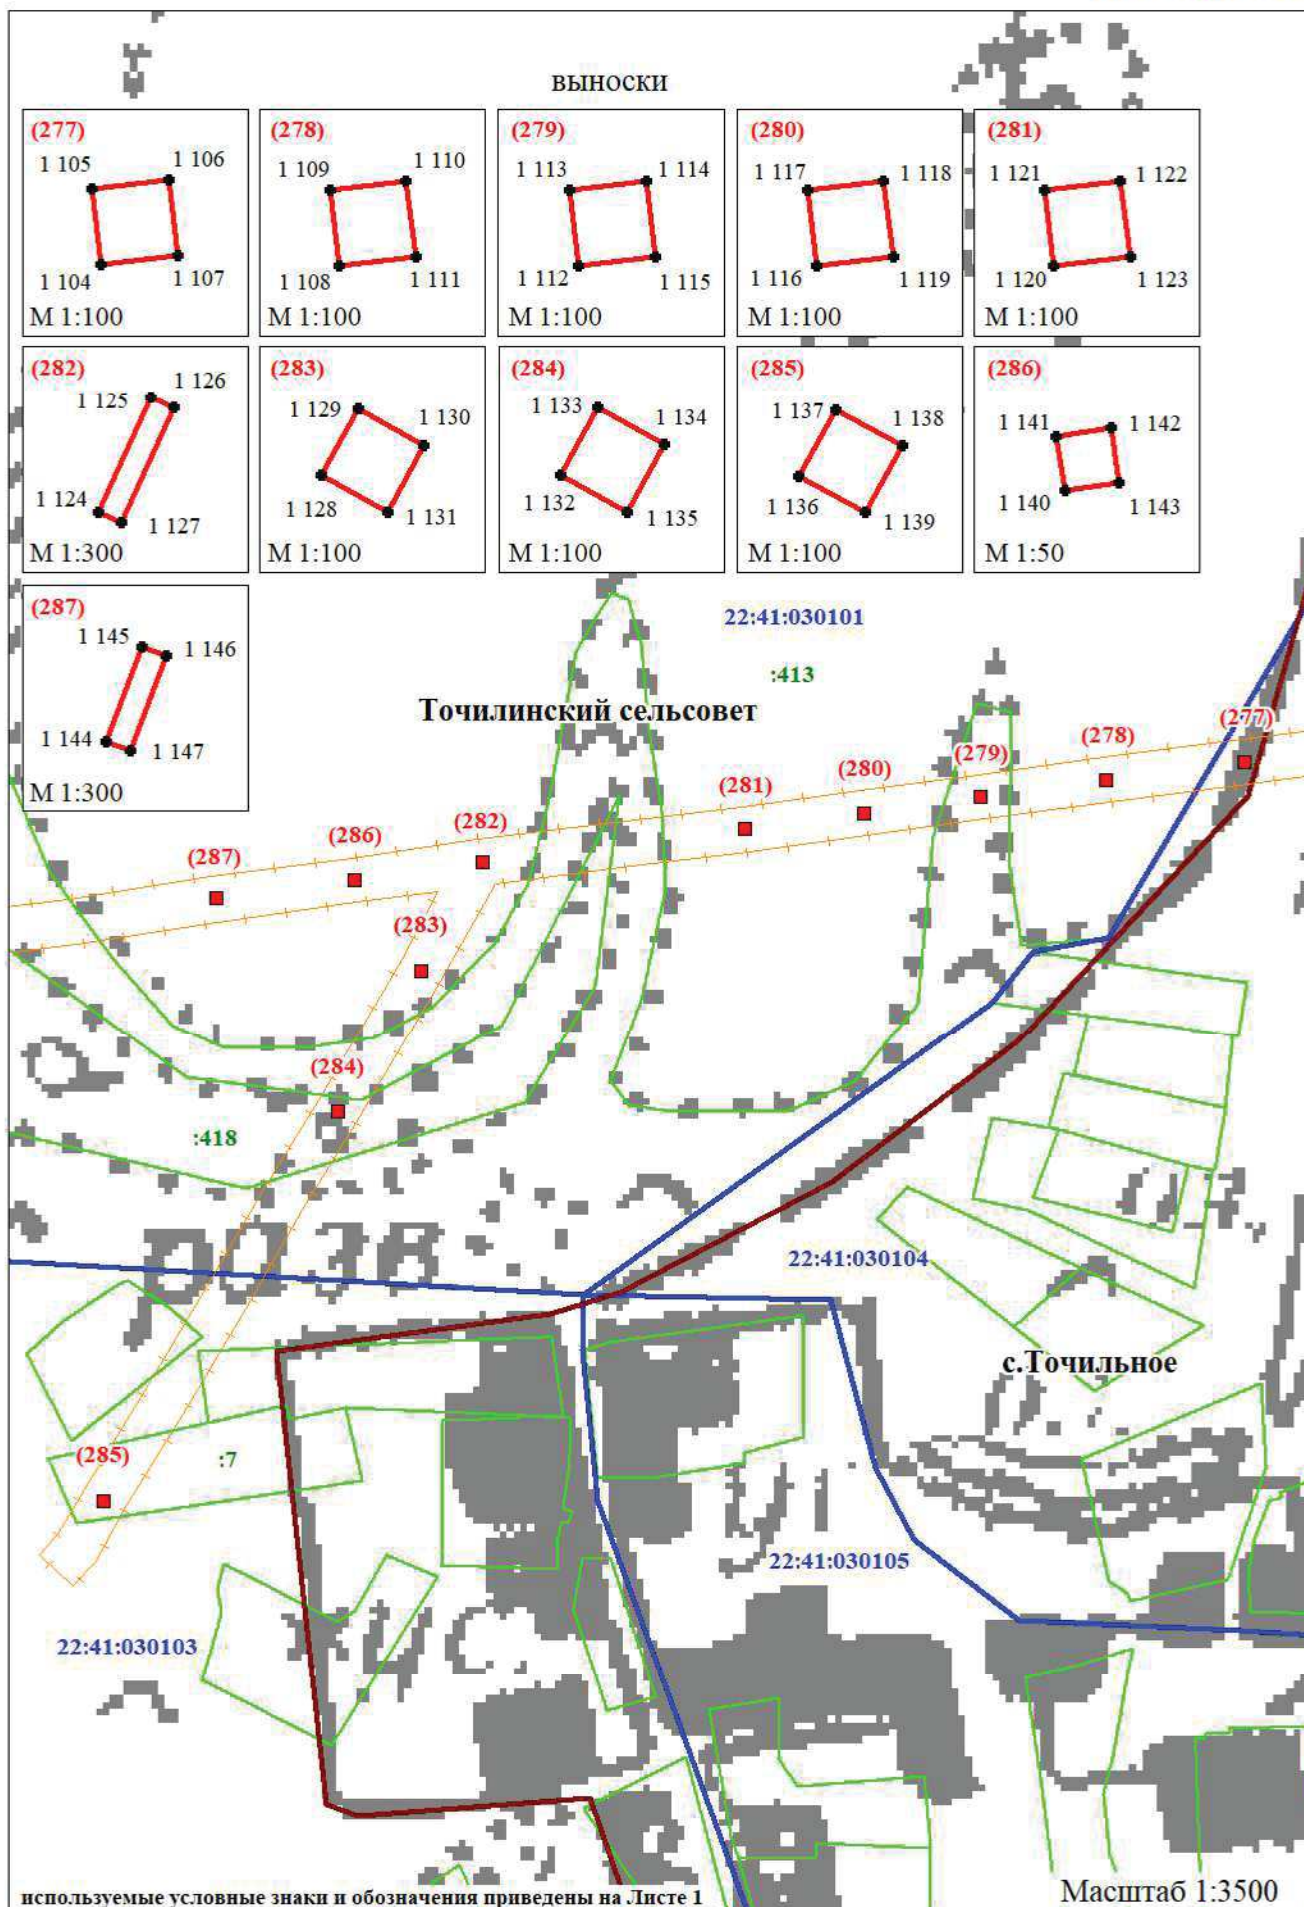


Схема расположения границ публичного сервитута воздушной линии электропередачи ВЛ 10 кВ Л-33-19 в составе электросетевого комплекса № Б-2 ПС 33 110/35/10 кВ "Смоленский" на кадастровом плане территории в Смоленском районе Алтайского края (графическая часть)

Лист 22 из 25



Схема расположения границ публичного сервитута воздушной линии электропередачи ВЛ 10 кВ Л-33-19 в составе электросетевого комплекса № Б-2 ПС 33 110/35/10 кВ "Смоленский" на кадастровом плане территории в Смоленском районе Алтайского края (графическая часть)

Лист 23 из 25

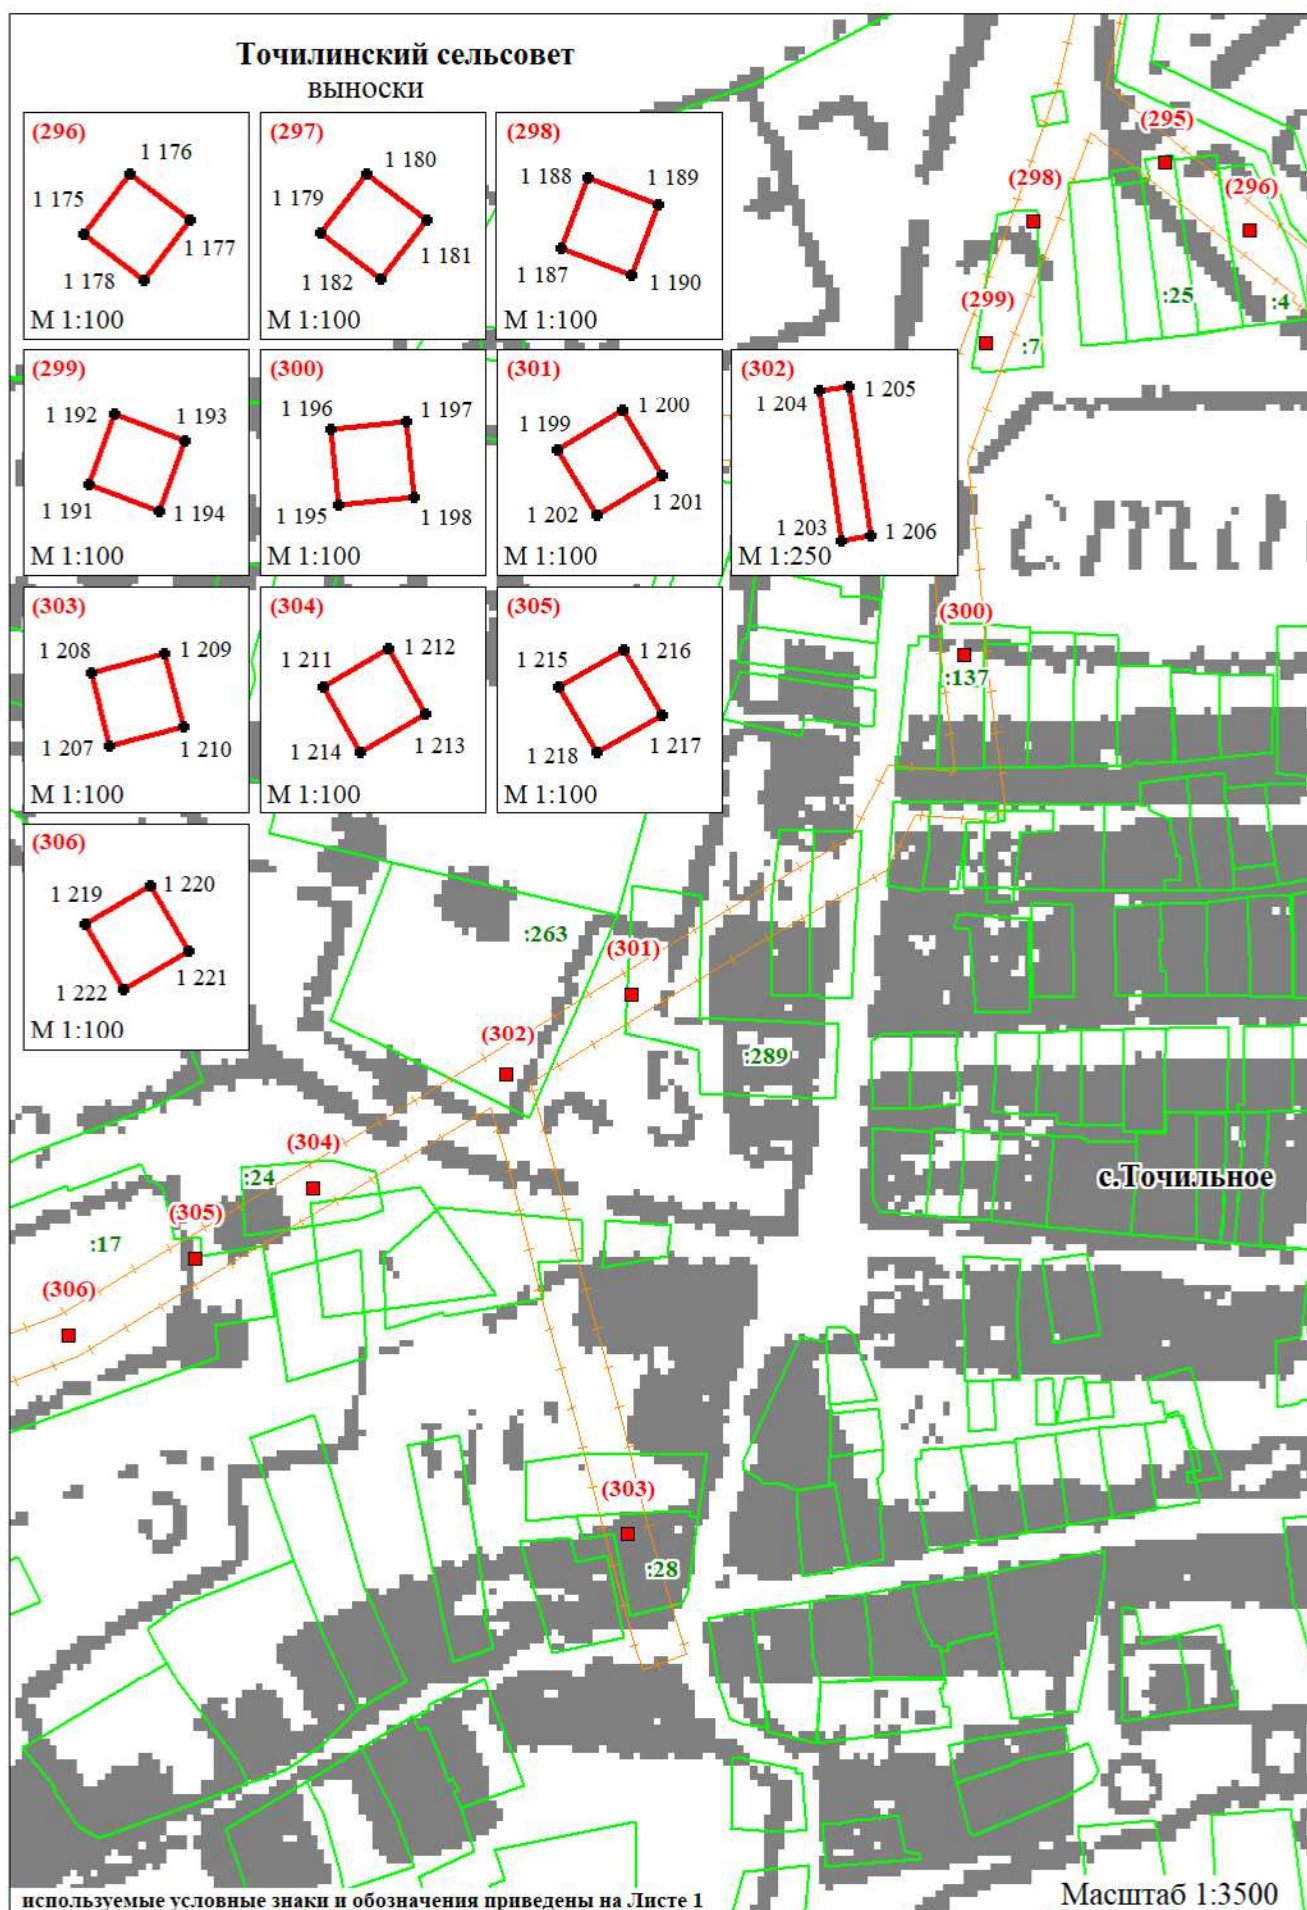


Схема расположения границ публичного сервитута воздушной линии электропередачи ВЛ 10 кВ Л-33-19 в составе электросетевого комплекса № Б-2 ПС 33 110/35/10 кВ "Смоленский" на кадастровом плане территории в Смоленском районе Алтайского края (графическая часть)

Лист 24 из 25

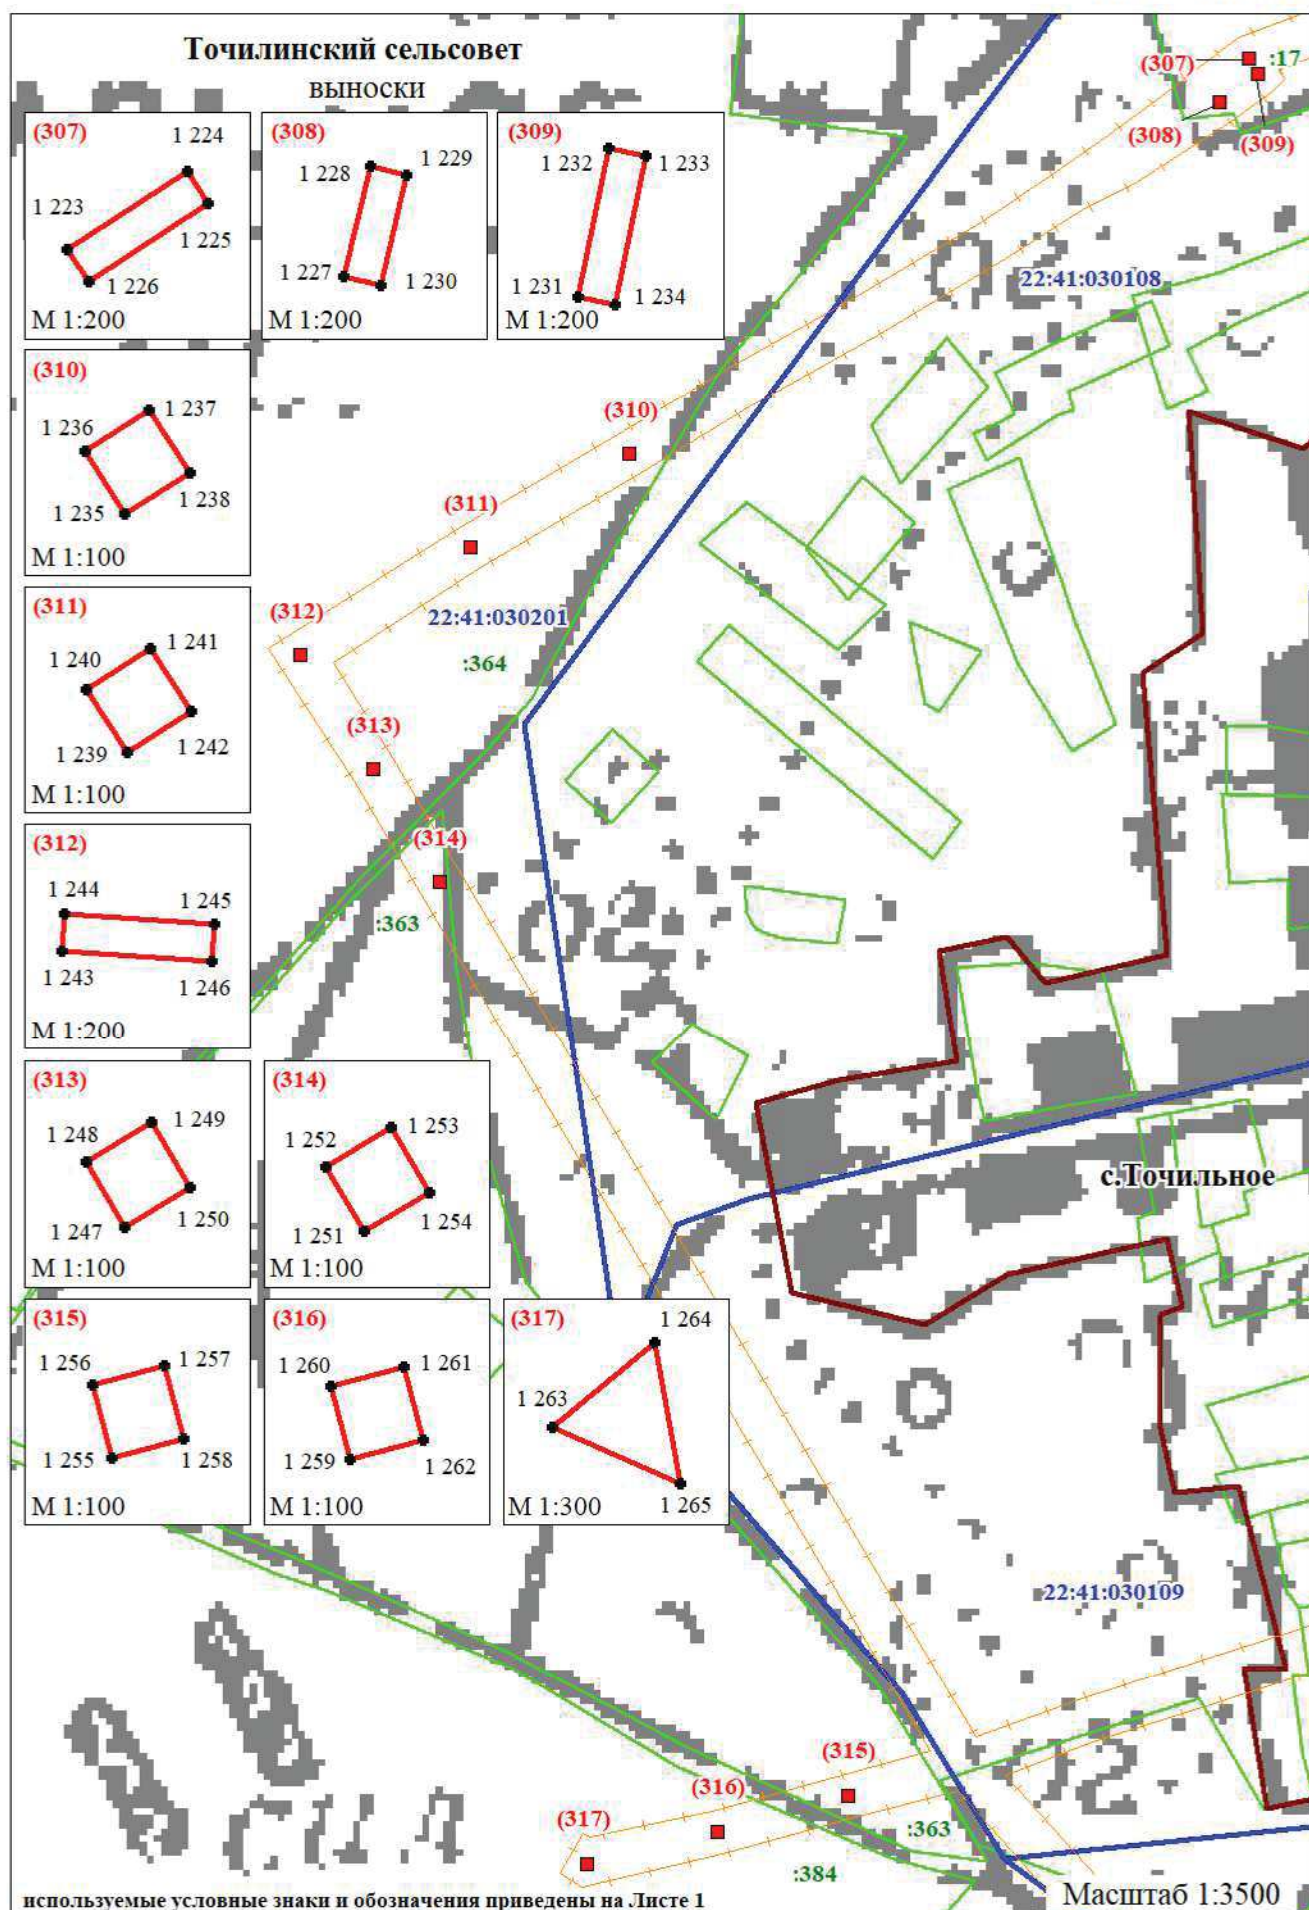


Схема расположения границ публичного сервитута воздушной линии электропередачи ВЛ 10 кВ Л-33-19 в составе электросетевого комплекса № Б-2 ПС 33 110/35/10 кВ "Смоленский" на кадастровом плане территории в Смоленском районе Алтайского края (графическая часть)

Лист 25 из 25

