

**Схема расположения границ публичного сервитута воздушной линии электропередачи ВЛ10 кВ Л-97-17
 ПАО "Россети Сибирь" (Филиал ПАО "Россети Сибирь"-"Алтайэнерго") в составе электросетевого
 комплекса № Б-2 ПС 33 110/35/10 кВ "Смоленский" расположенной в Смоленском районе Алтайского края
 (графическая часть)**

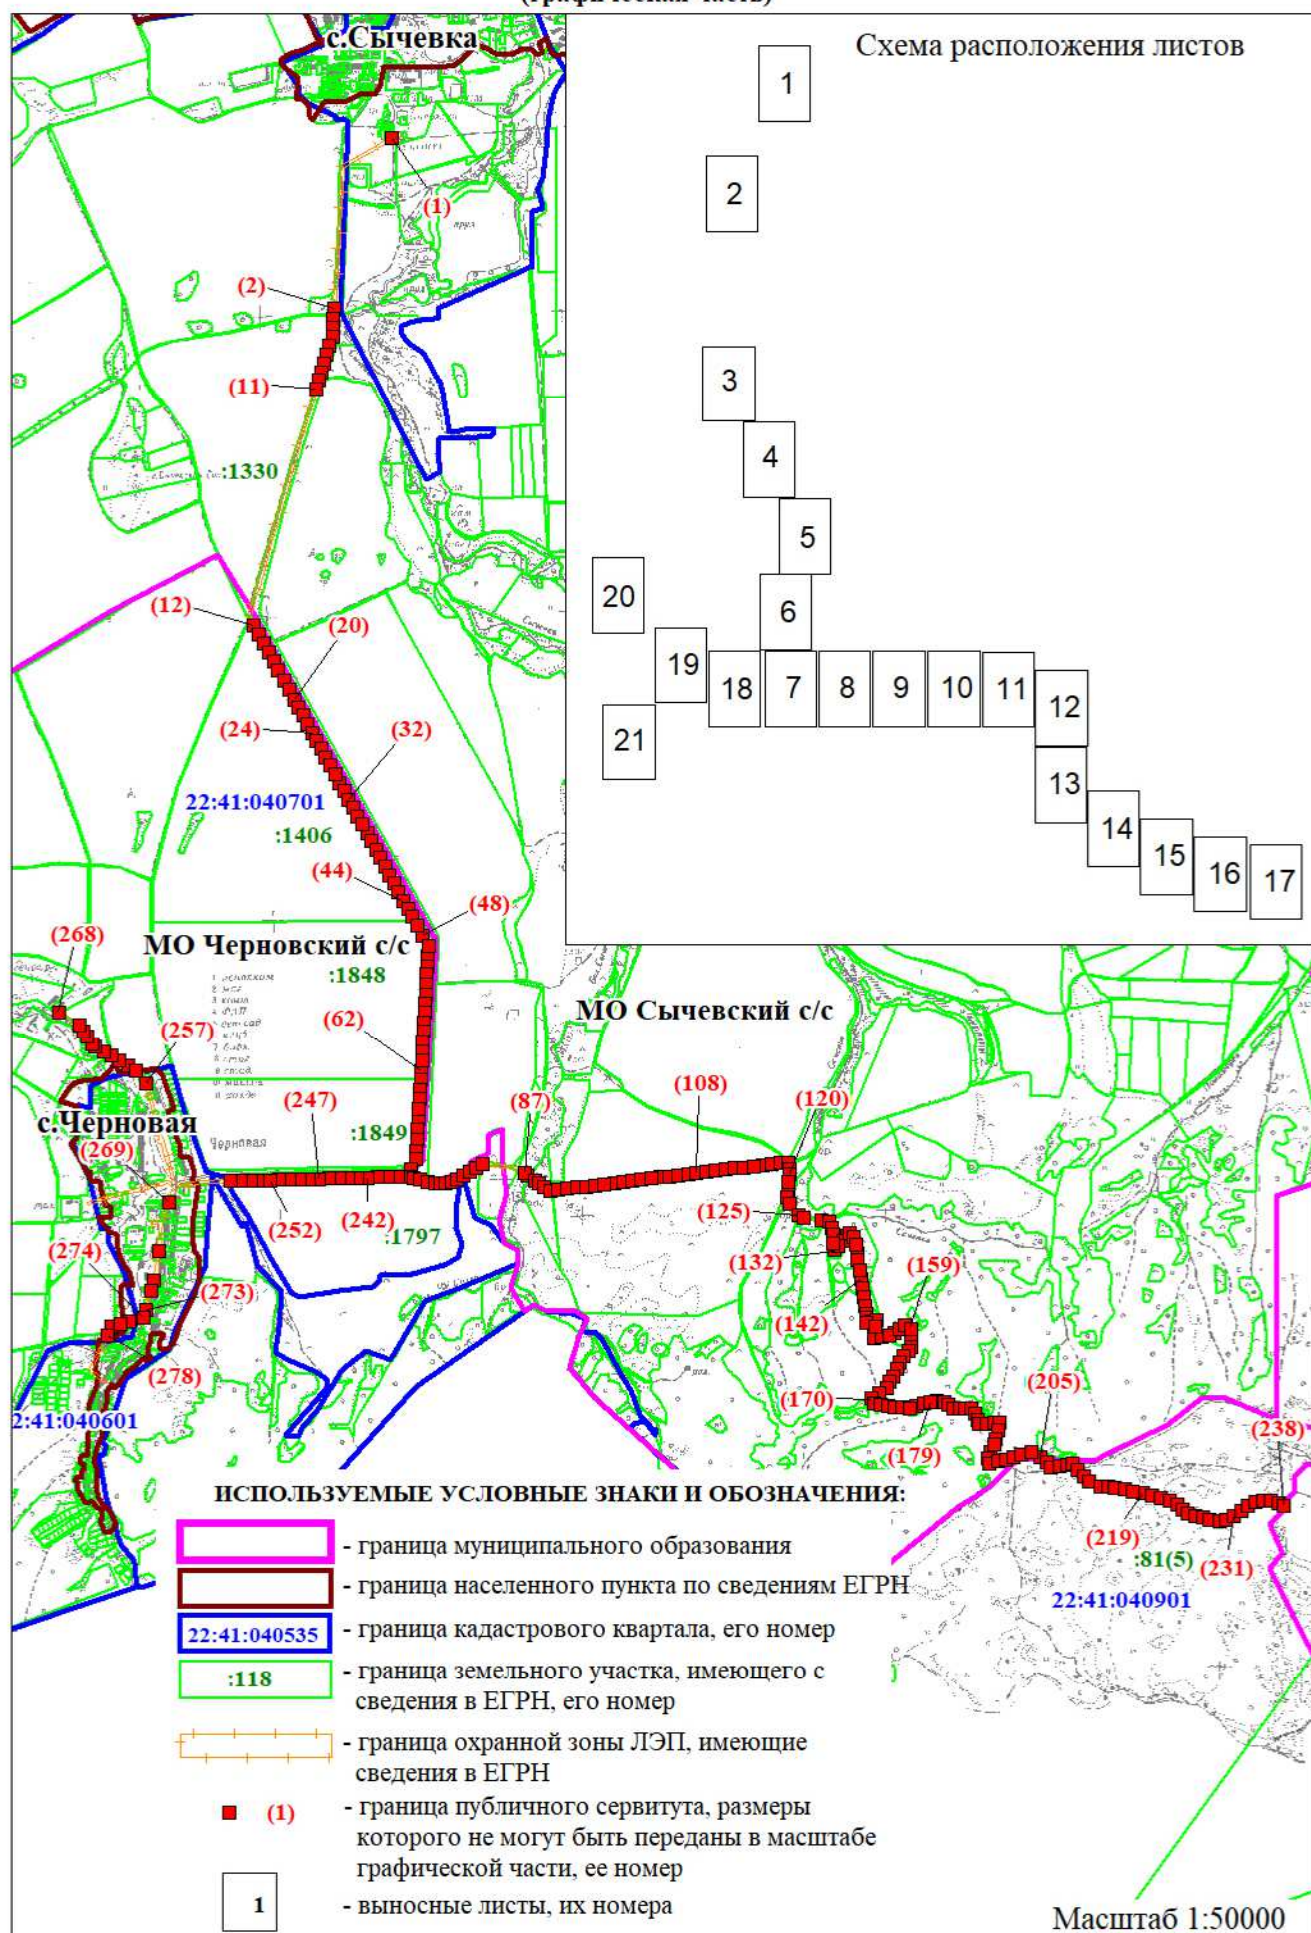


Схема расположения границ публичного сервитута воздушной линии электропередачи ВЛ 10 кВ Л-97-17 ПАО "Россети Сибирь" (Филиал ПАО "Россети Сибирь"-"Алтайэнерго") в составе электросетевого комплекса № Б-2 ПС 33 110/35/10 кВ "Смоленский" расположенной в Смоленском районе Алтайского края (графическая часть)



Схема расположения границ публичного сервитута воздушной линии электропередачи ВЛ 10 кВ Л-97-17 ПАО "Россети Сибирь" (Филиал ПАО "Россети Сибирь" - "Алтайэнерго") в составе электросетевого комплекса № Б-2 ПС 33 110/35/10 кВ "Смоленский" расположенной в Смоленском районе Алтайского края (графическая часть)

Лист 2 из 21

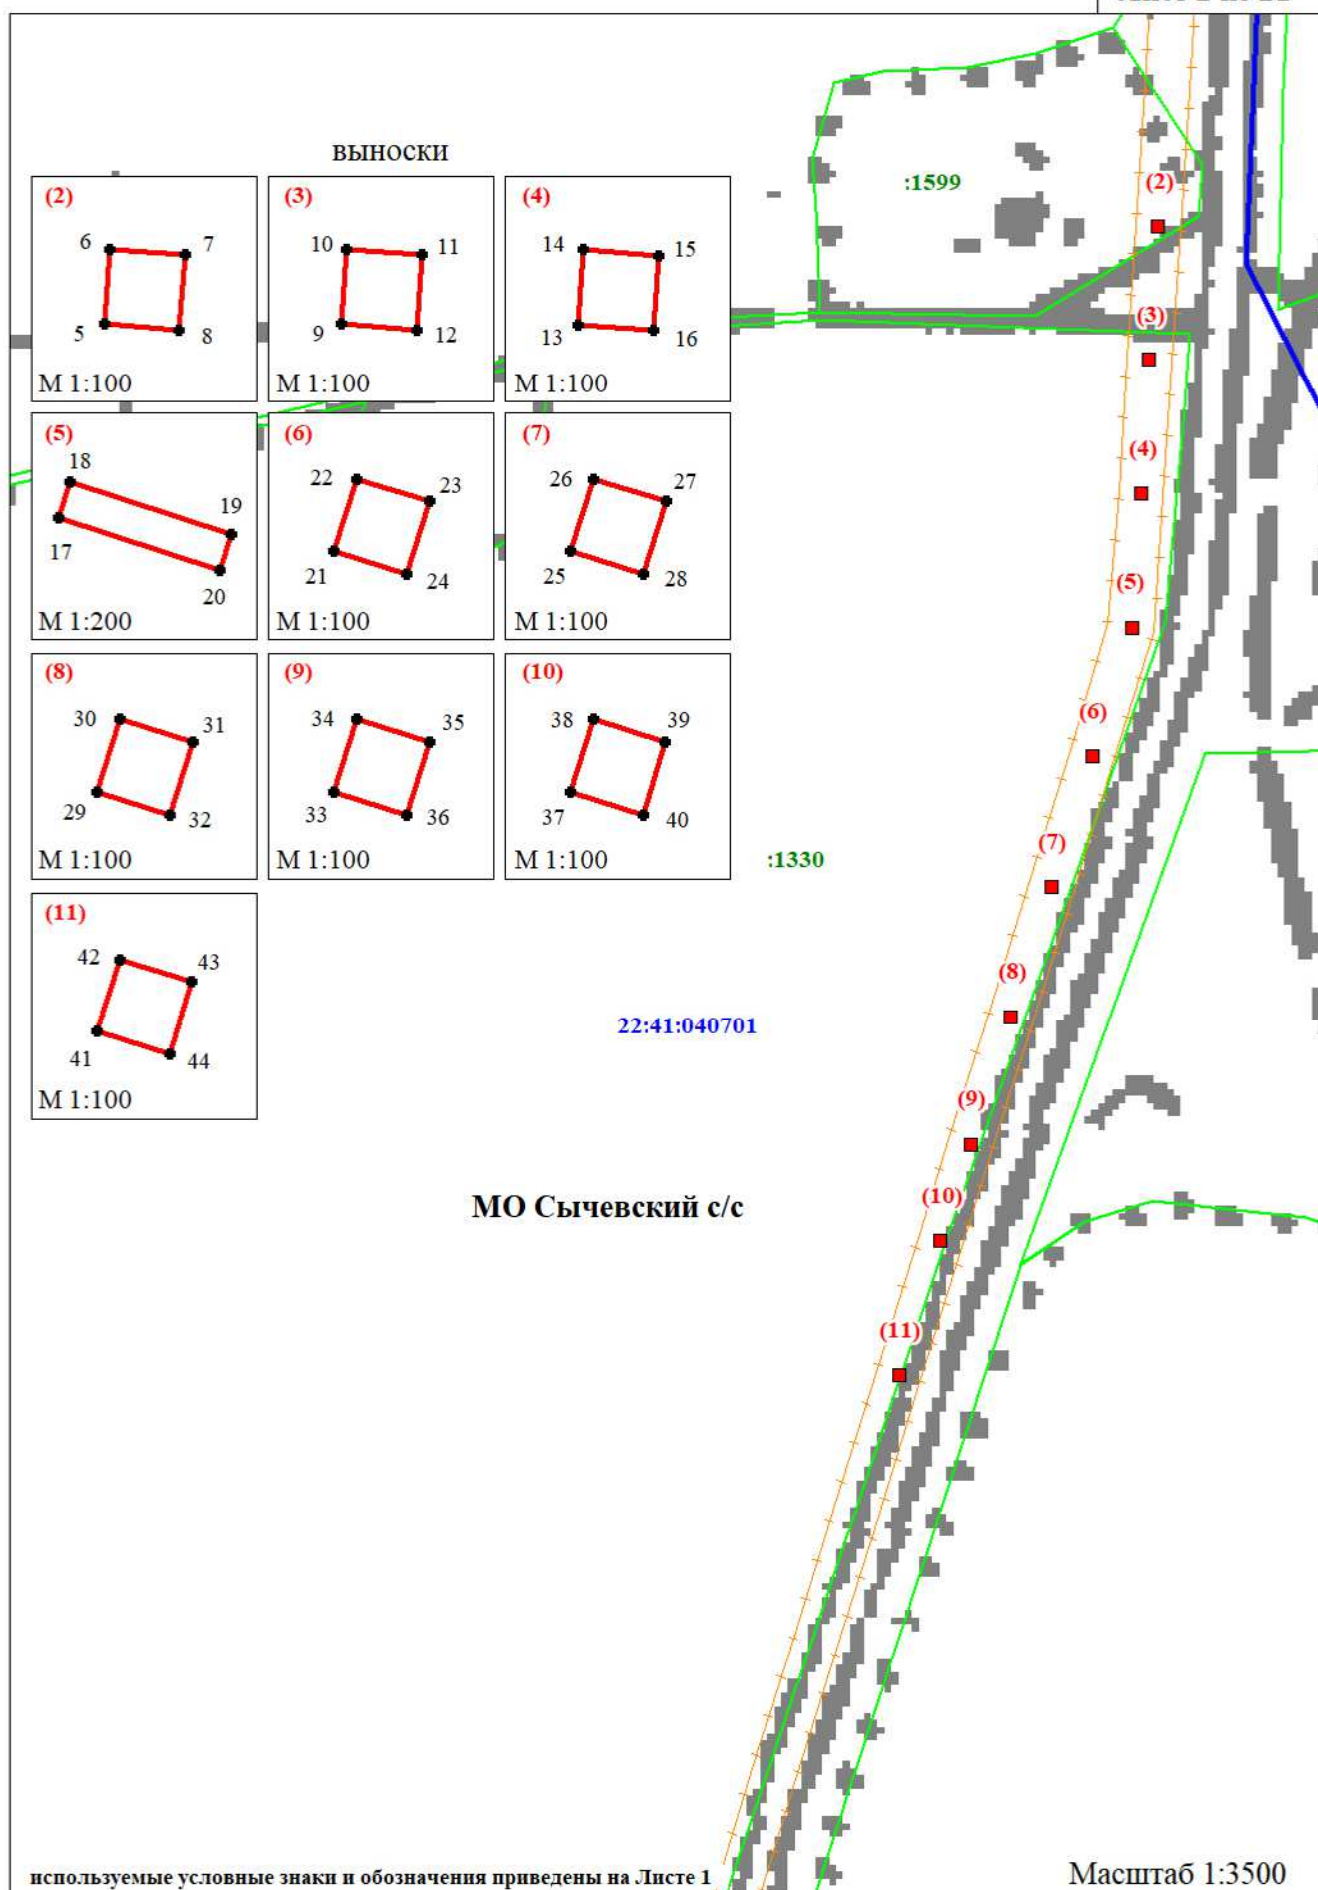


Схема расположения границ публичного сервитута воздушной линии электропередачи ВЛ 10 кВ Л-97-17 ПАО "Россети Сибирь" (Филиал ПАО "Россети Сибирь" - "Алтайэнерго") в составе электросетевого комплекса № Б-2 ПС 33 110/35/10 кВ "Смоленский" расположенной в Смоленском районе Алтайского края (графическая часть)

Лист 3 из 21

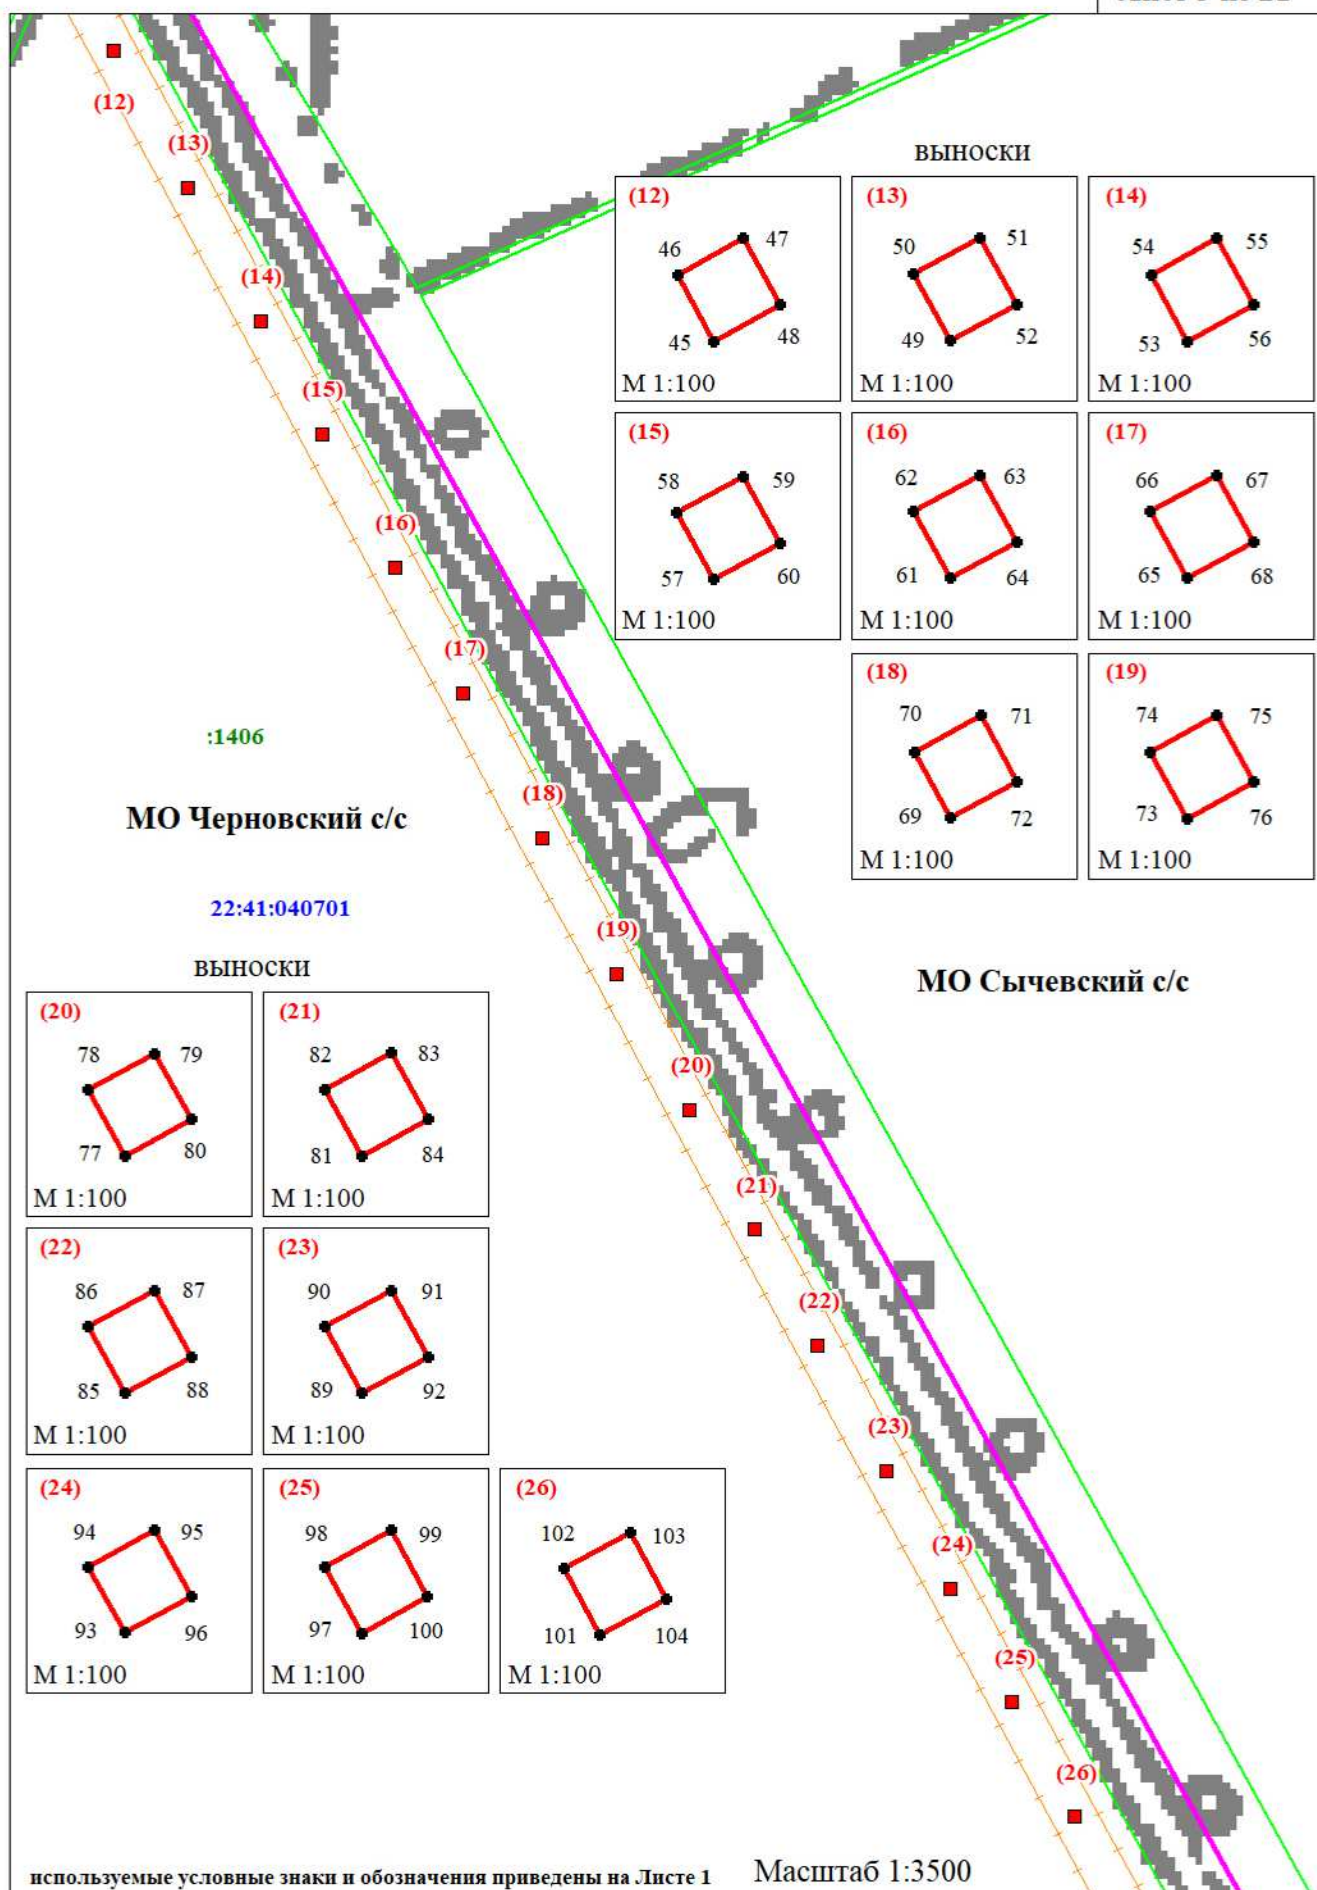


Схема расположения границ публичного сервитута воздушной линии электропередачи ВЛ 10 кВ Л-97-17 ПАО "Россети Сибирь" (Филиал ПАО "Россети Сибирь" - "Алтайэнерго") в составе электросетевого комплекса № Б-2 ПС 33 110/35/10 кВ "Смоленский" расположенной в Смоленском районе Алтайского края (графическая часть)

Лист 4 из 21

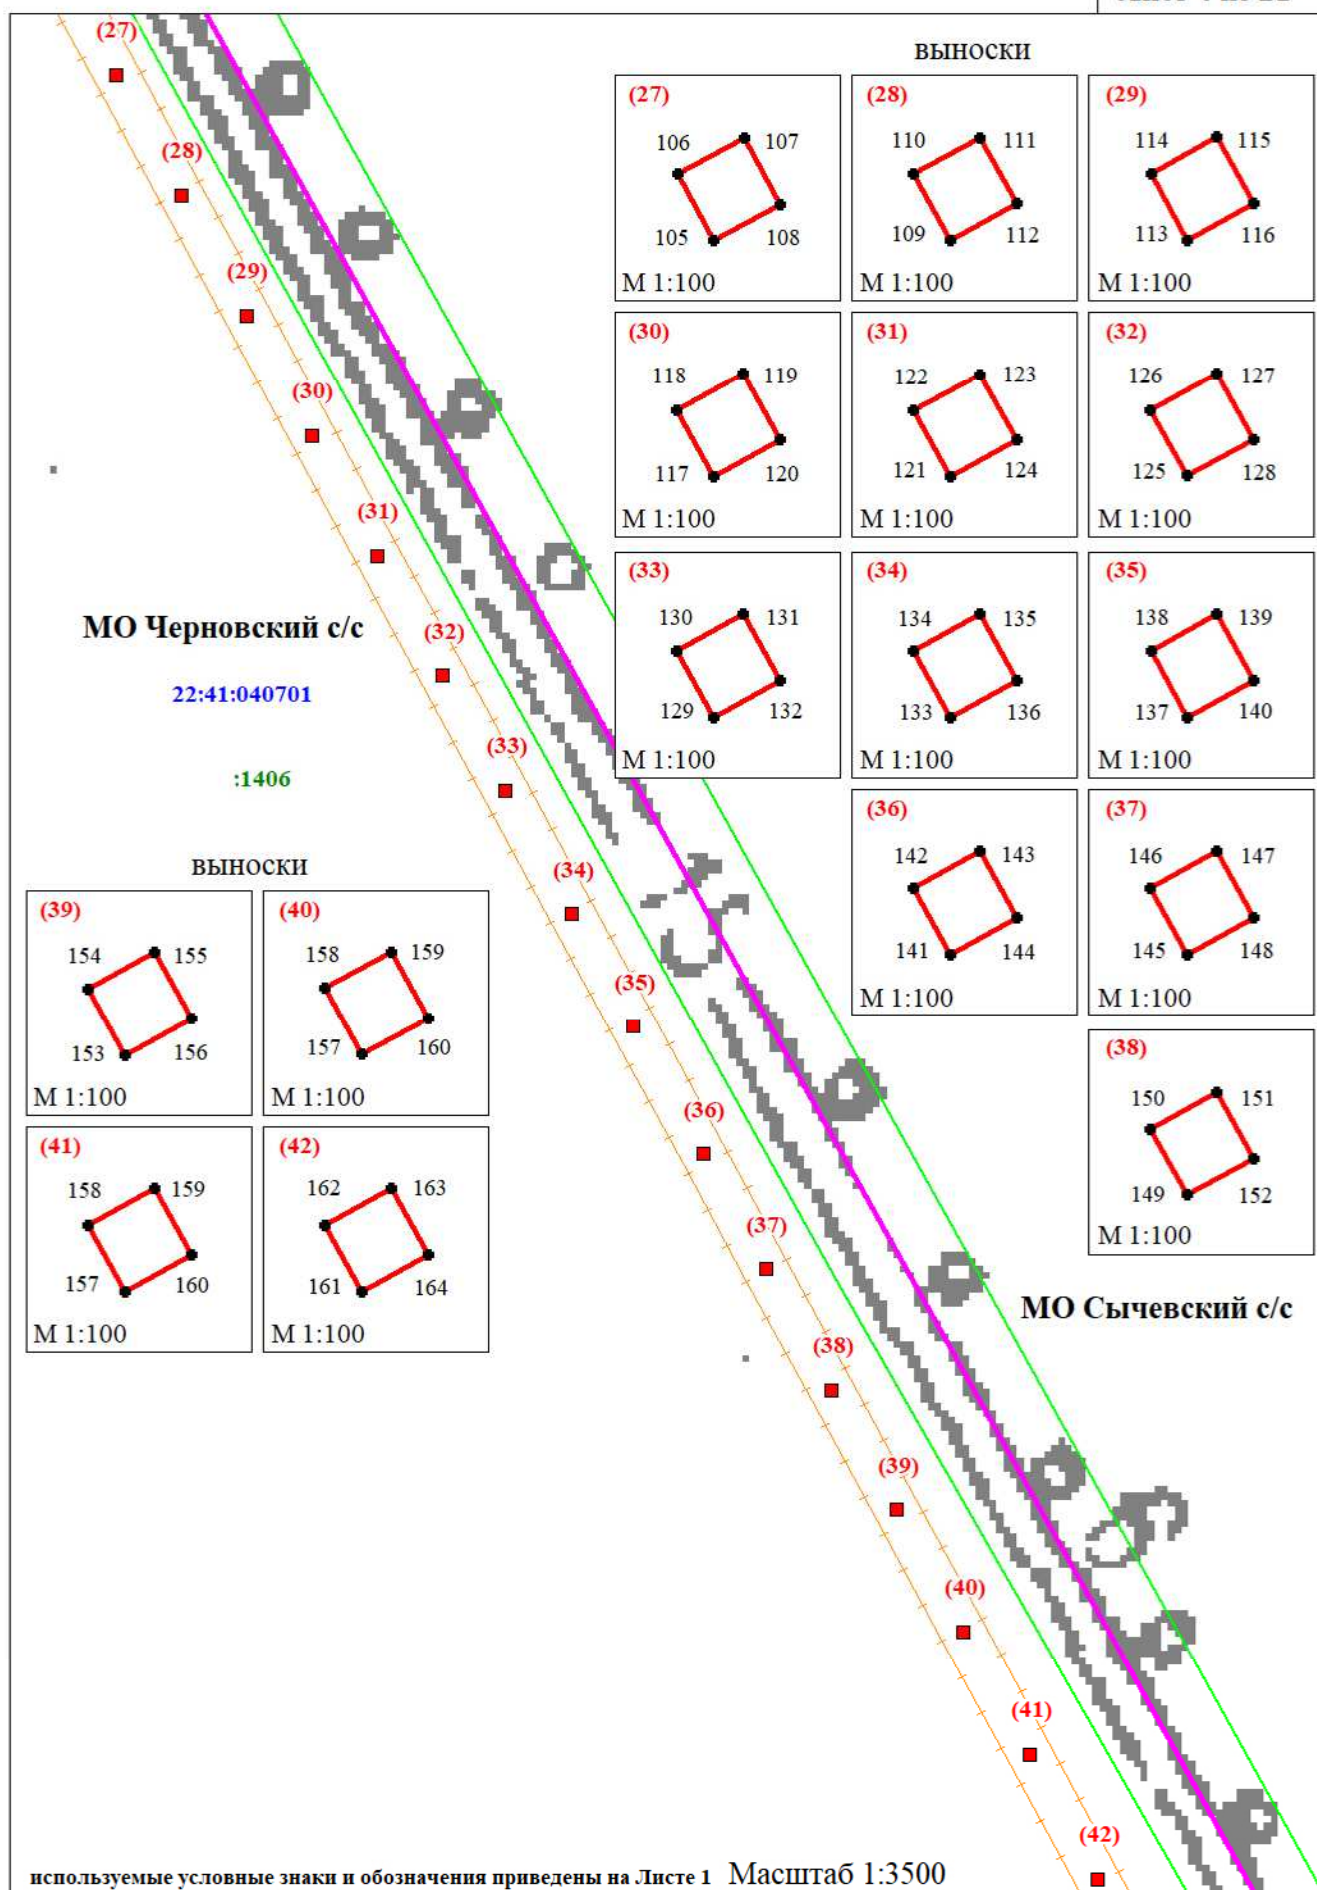


Схема расположения границ публичного сервитута воздушной линии электропередачи ВЛ 10 кВ Л-97-17 ПАО "Россети Сибирь" (Филиал ПАО "Россети Сибирь" - "Алтайэнерго") в составе электросетевого комплекса № Б-2 ПС 33 110/35/10 кВ "Смоленский" расположенной в Смоленском районе Алтайского края (графическая часть)

Лист 5 из 21


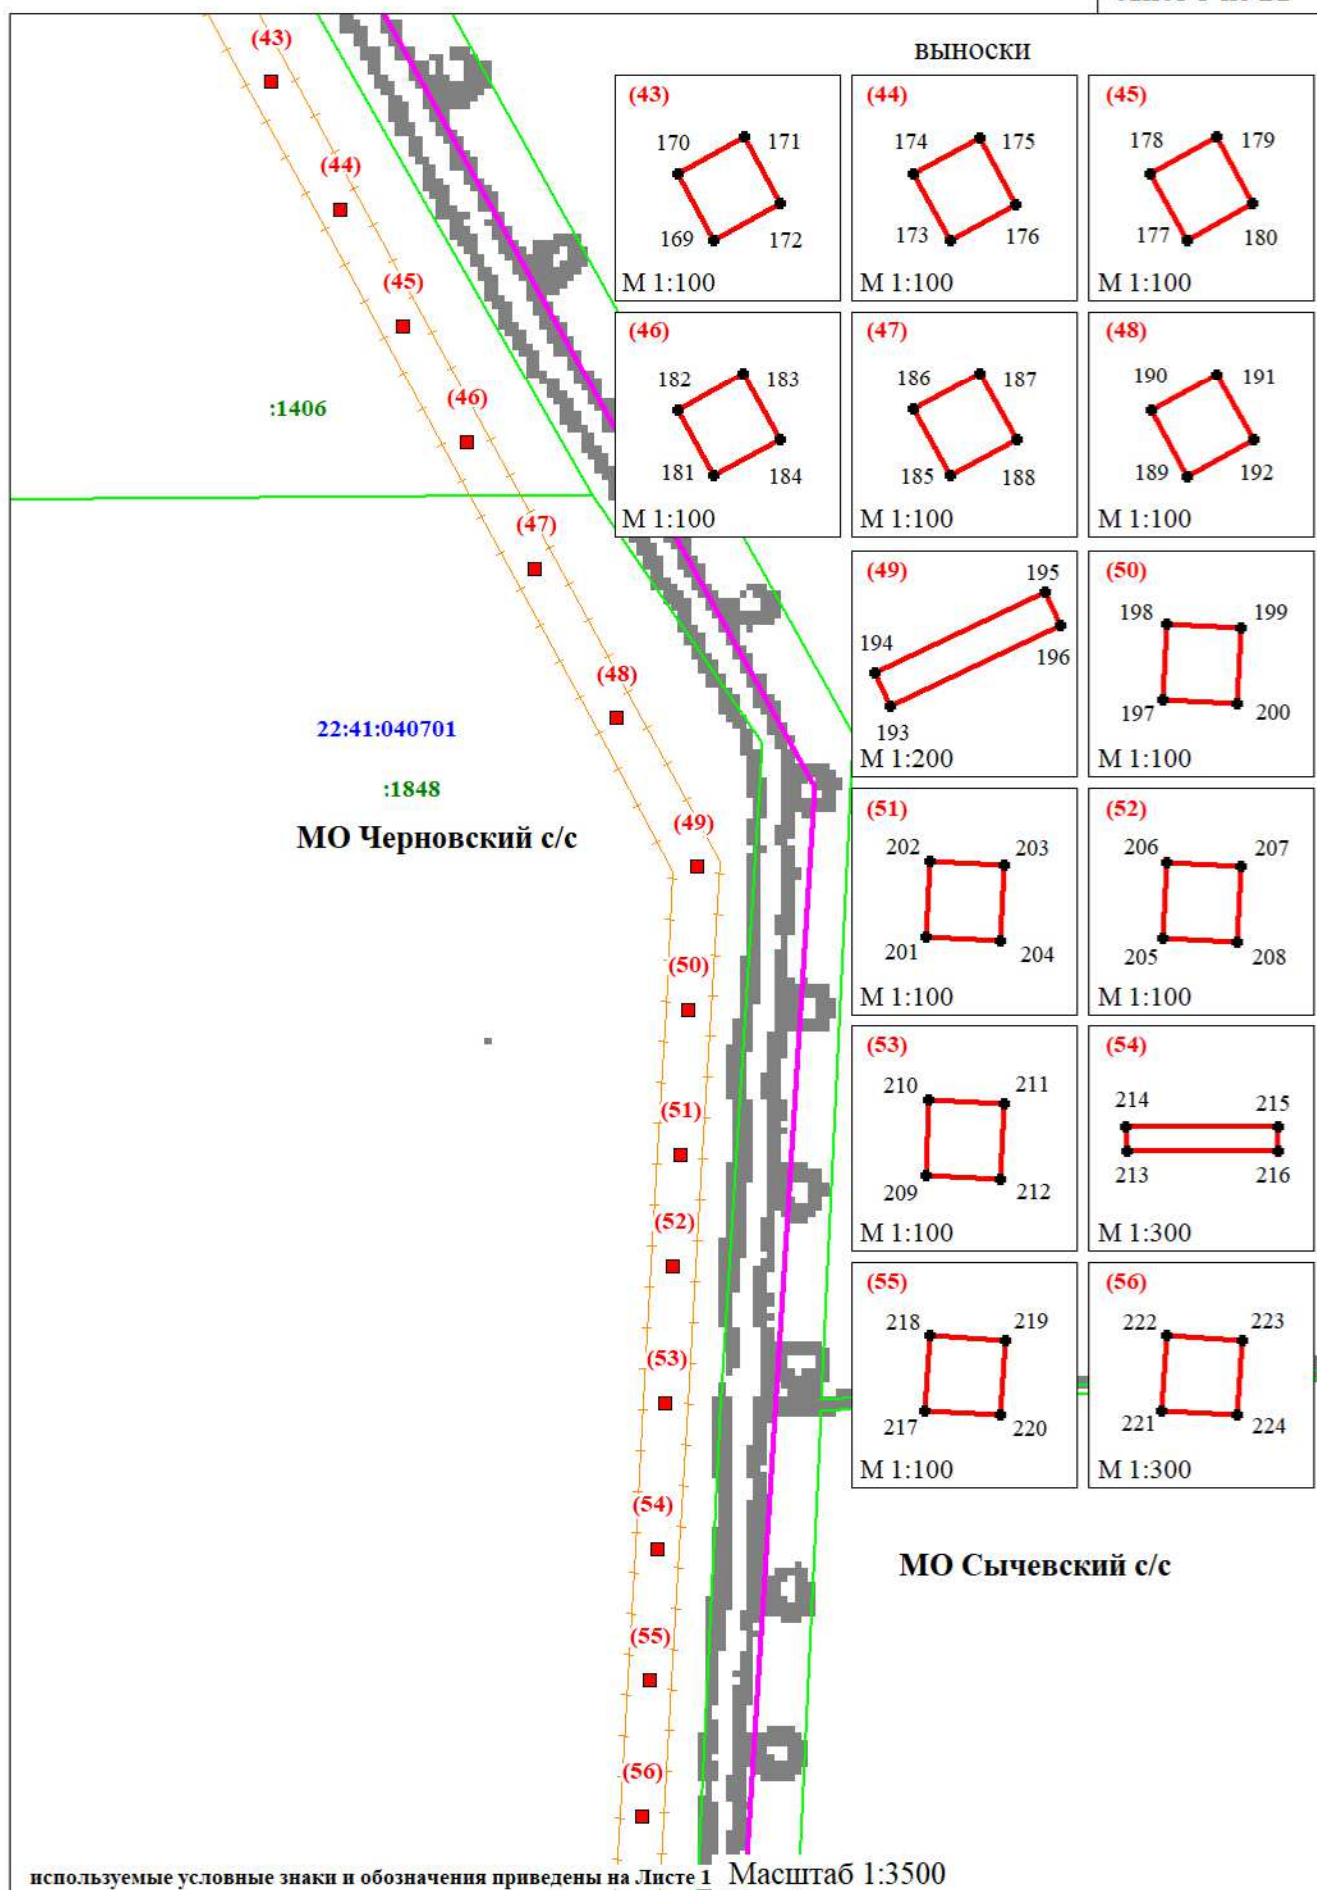


Схема расположения границ публичного сервитута воздушной линии электропередачи ВЛ 10 кВ Л-97-17 ПАО "Россети Сибирь" (Филиал ПАО "Россети Сибирь" - "Алтайэнерго") в составе электросетевого комплекса № Б-2 ПС 33 110/35/10 кВ "Смоленский" расположенной в Смоленском районе Алтайского края (графическая часть)

Лист 6 из 21

ВЫНОСКИ

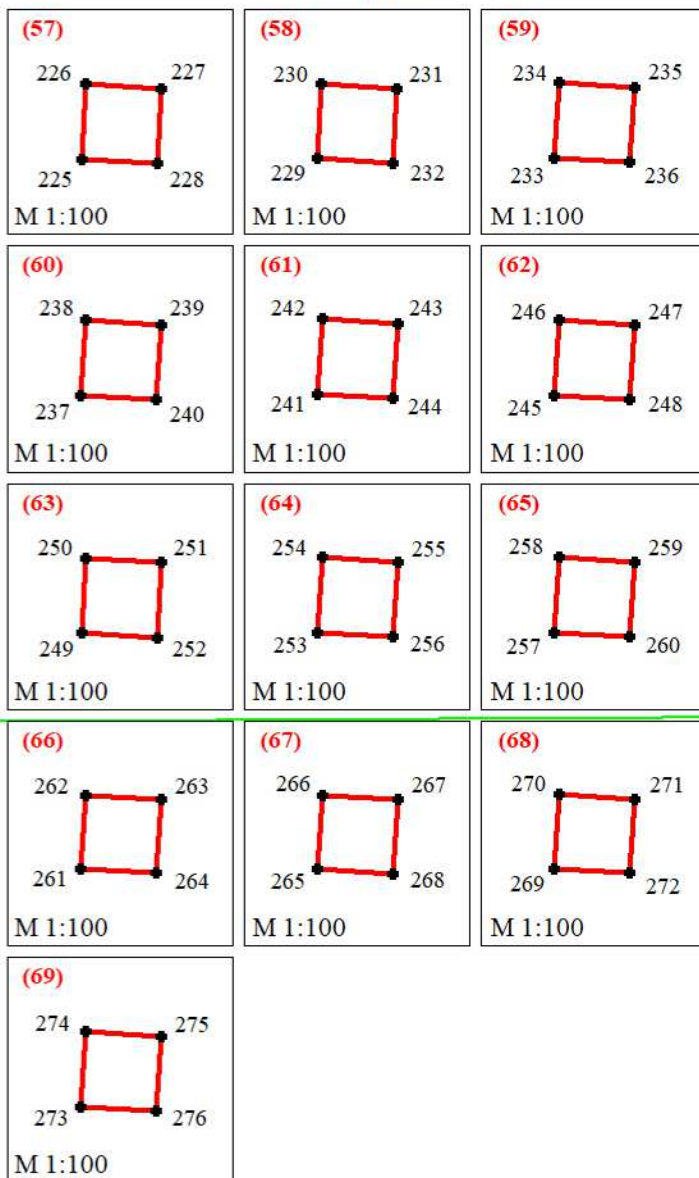

22:41:040701

:1848


:1849

МО Черновский с/с

МО Сычевский с/с


Схема расположения границ публичного сервитута воздушной линии электропередачи ВЛ 10 кВ Л-97-17 ПАО "Россети Сибирь" (Филиал ПАО "Россети Сибирь" - "Алтайэнерго") в составе электросетевого комплекса № Б-2 ПС 33 110/35/10 кВ "Смоленский" расположенной в Смоленском районе Алтайского края (графическая часть)

Лист 7 из 21

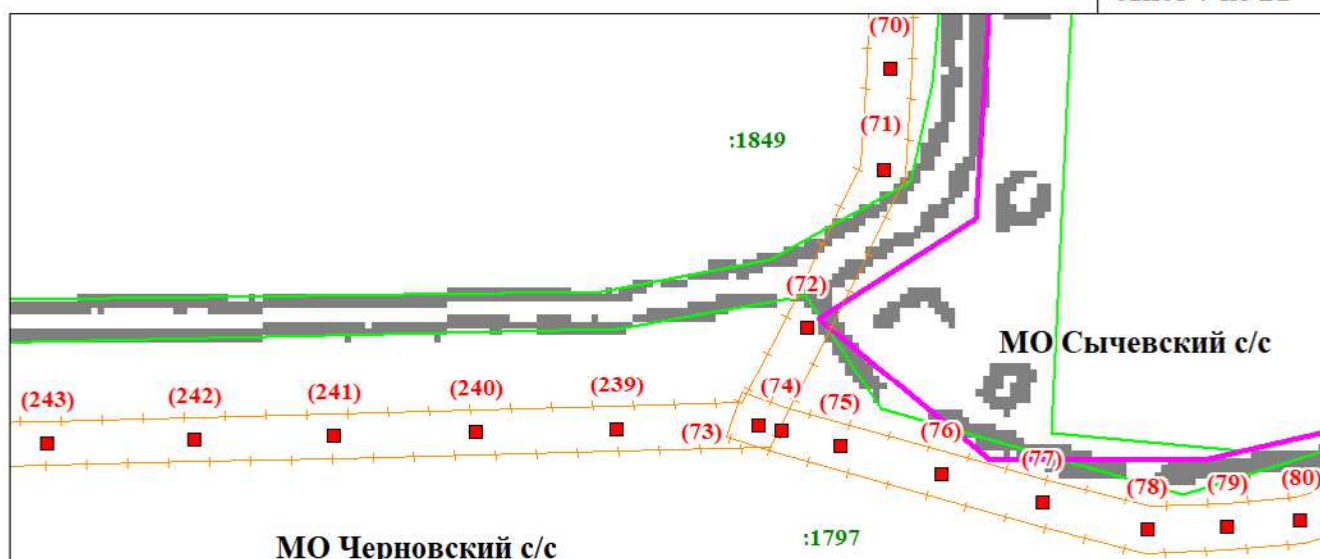

ВЫНОСКИ

22:41:040701

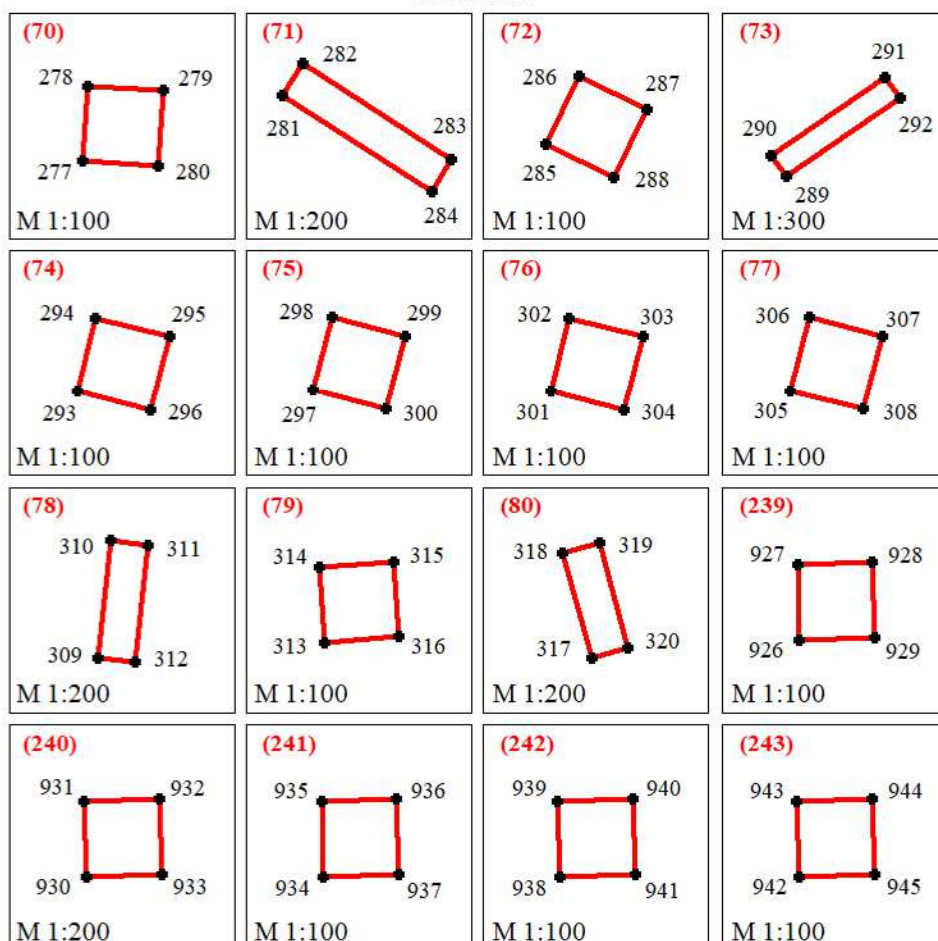

22:41:040601

используемые условные знаки и обозначения приведены на Листе 1 Масштаб 1:3500

Схема расположения границ публичного сервитута воздушной линии электропередачи ВЛ 10 кВ Л-97-17 ПАО "Россети Сибирь" (Филиал ПАО "Россети Сибирь" - "Алтайэнерго") в составе электросетевого комплекса № Б-2 ПС 33 110/35/10 кВ "Смоленский" расположенной в Смоленском районе Алтайского края (графическая часть)

Лист 8 из 21


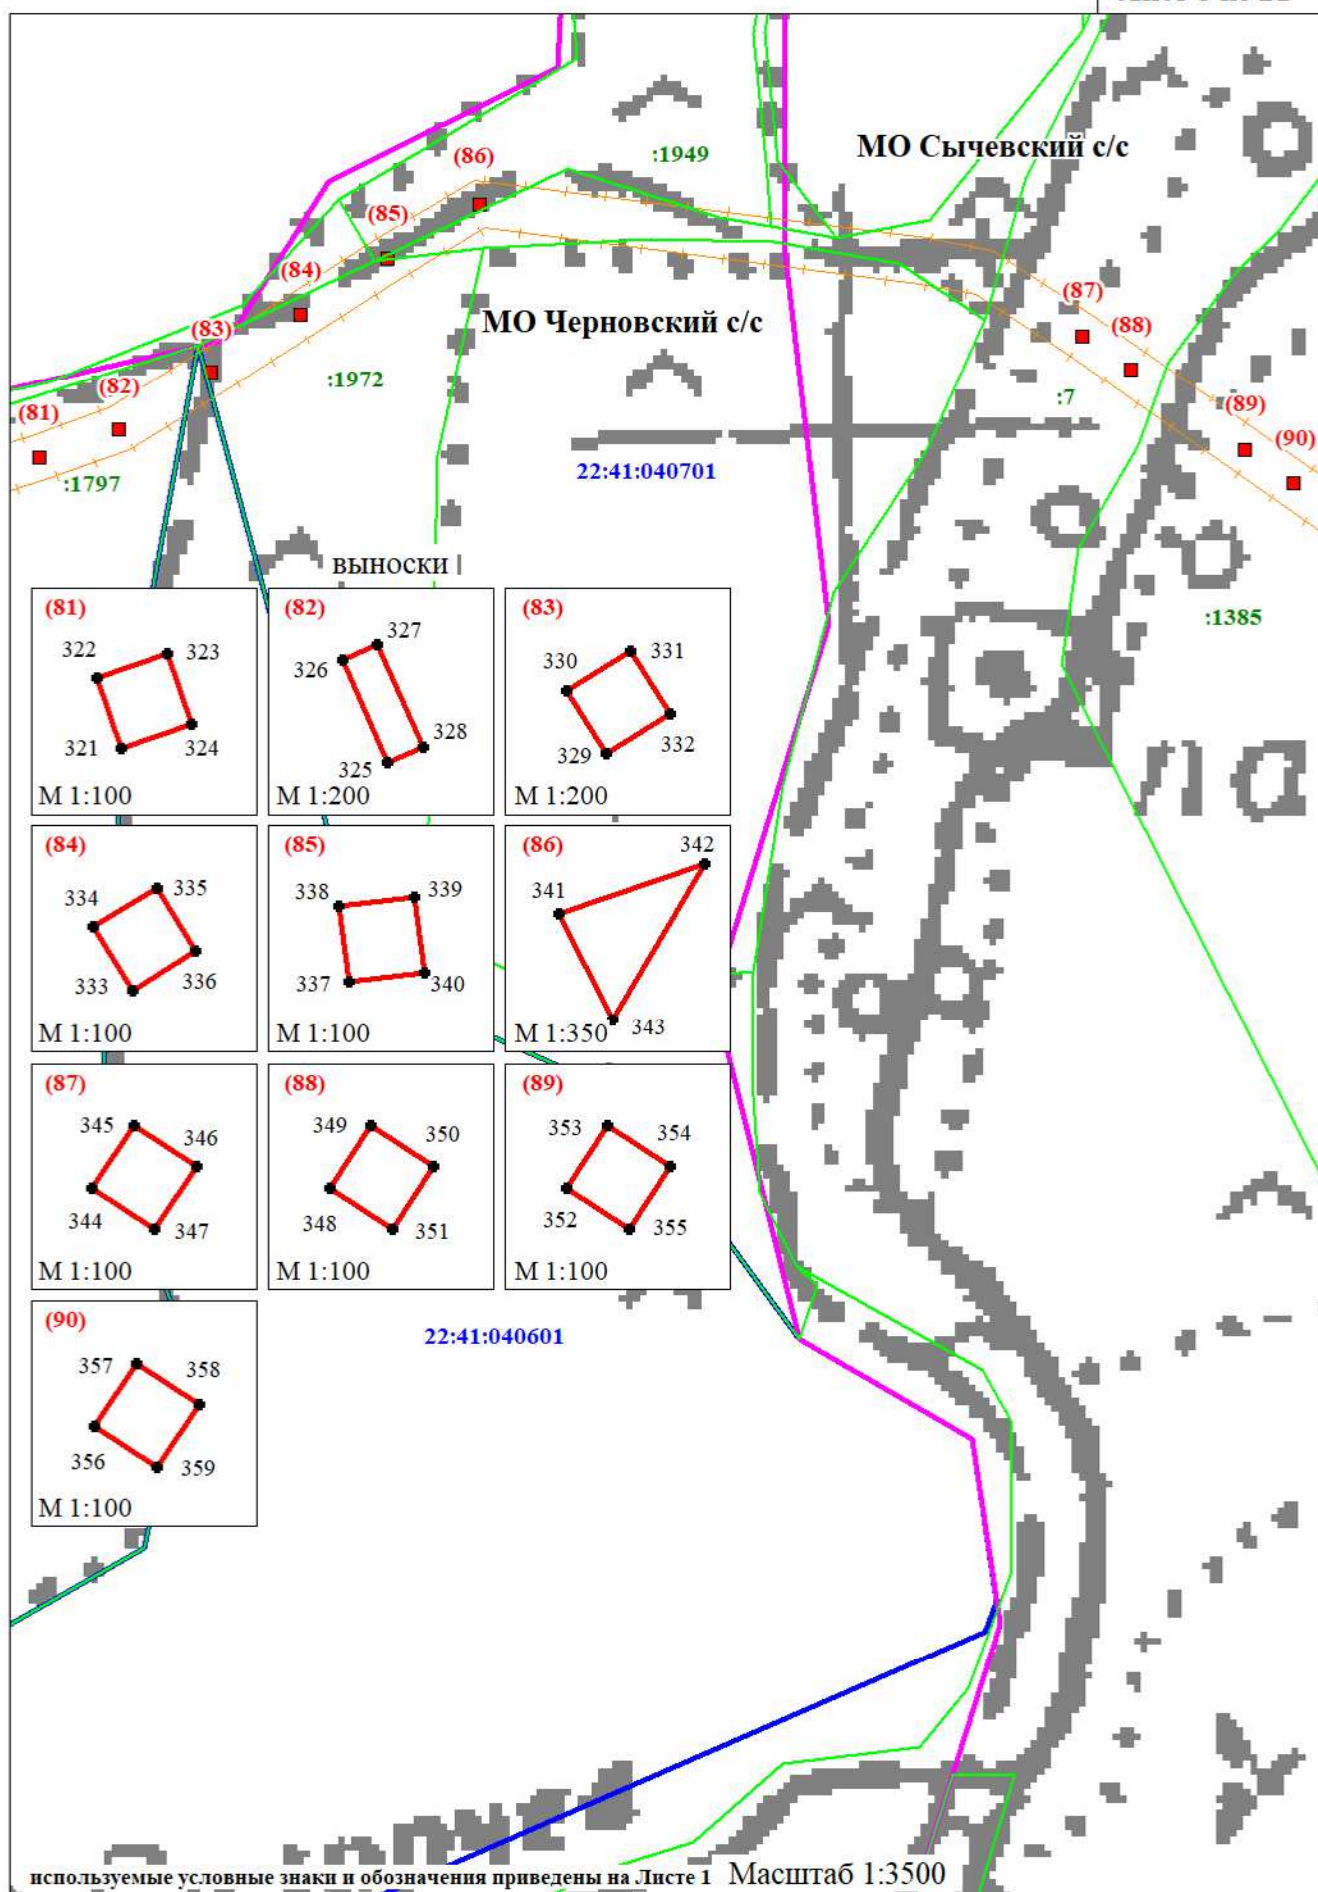


Схема расположения границ публичного сервитута воздушной линии электропередачи ВЛ 10 кВ Л-97-17 ПАО "Россети Сибирь" (Филиал ПАО "Россети Сибирь" - "Алтайэнерго") в составе электросетевого комплекса № Б-2 ПС 33 110/35/10 кВ "Смоленский" расположенной в Смоленском районе Алтайского края (графическая часть)

Лист 9 из 21

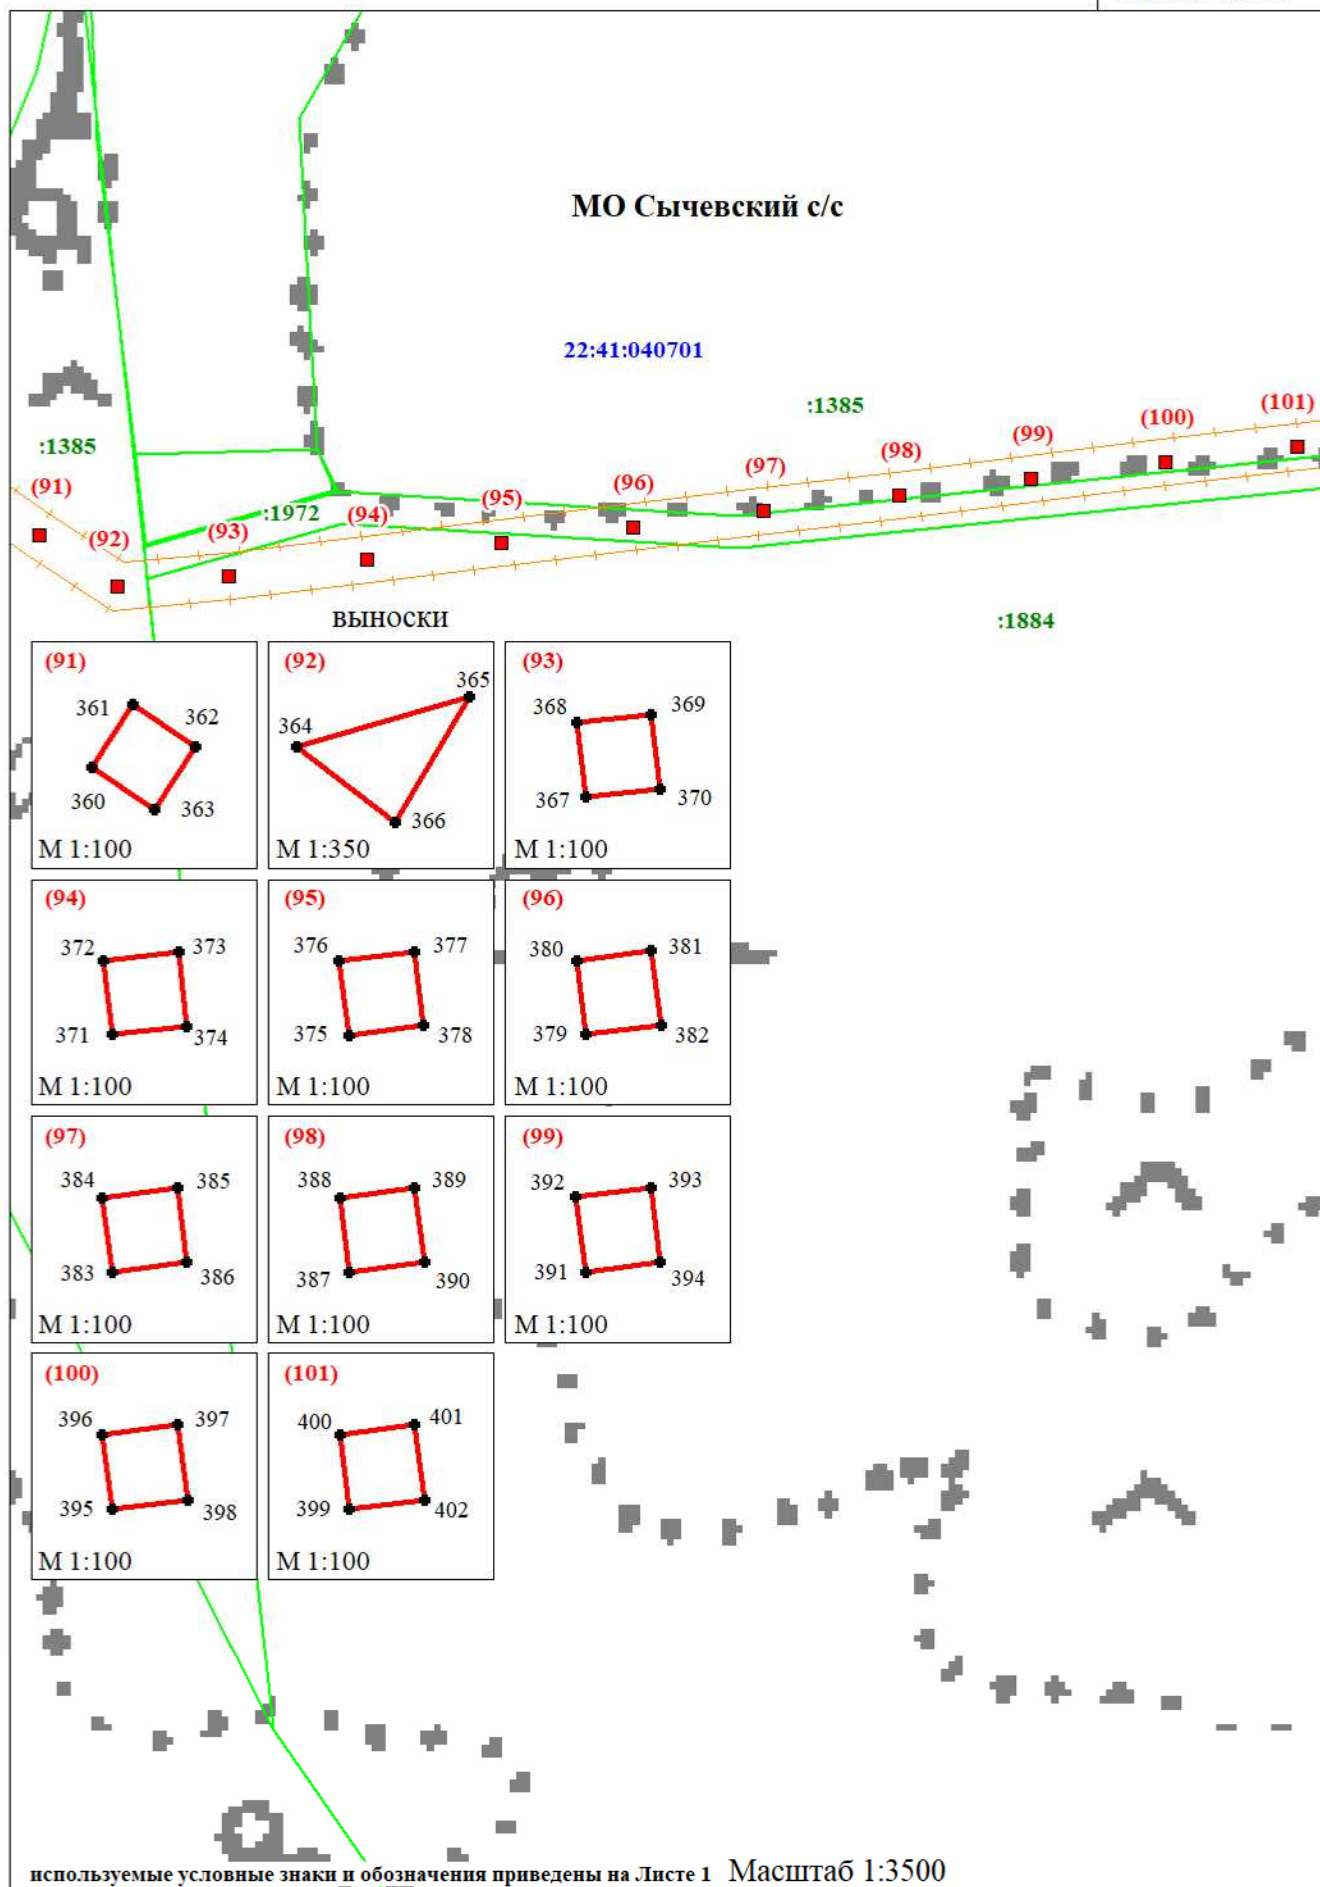

Лист 10 из 21

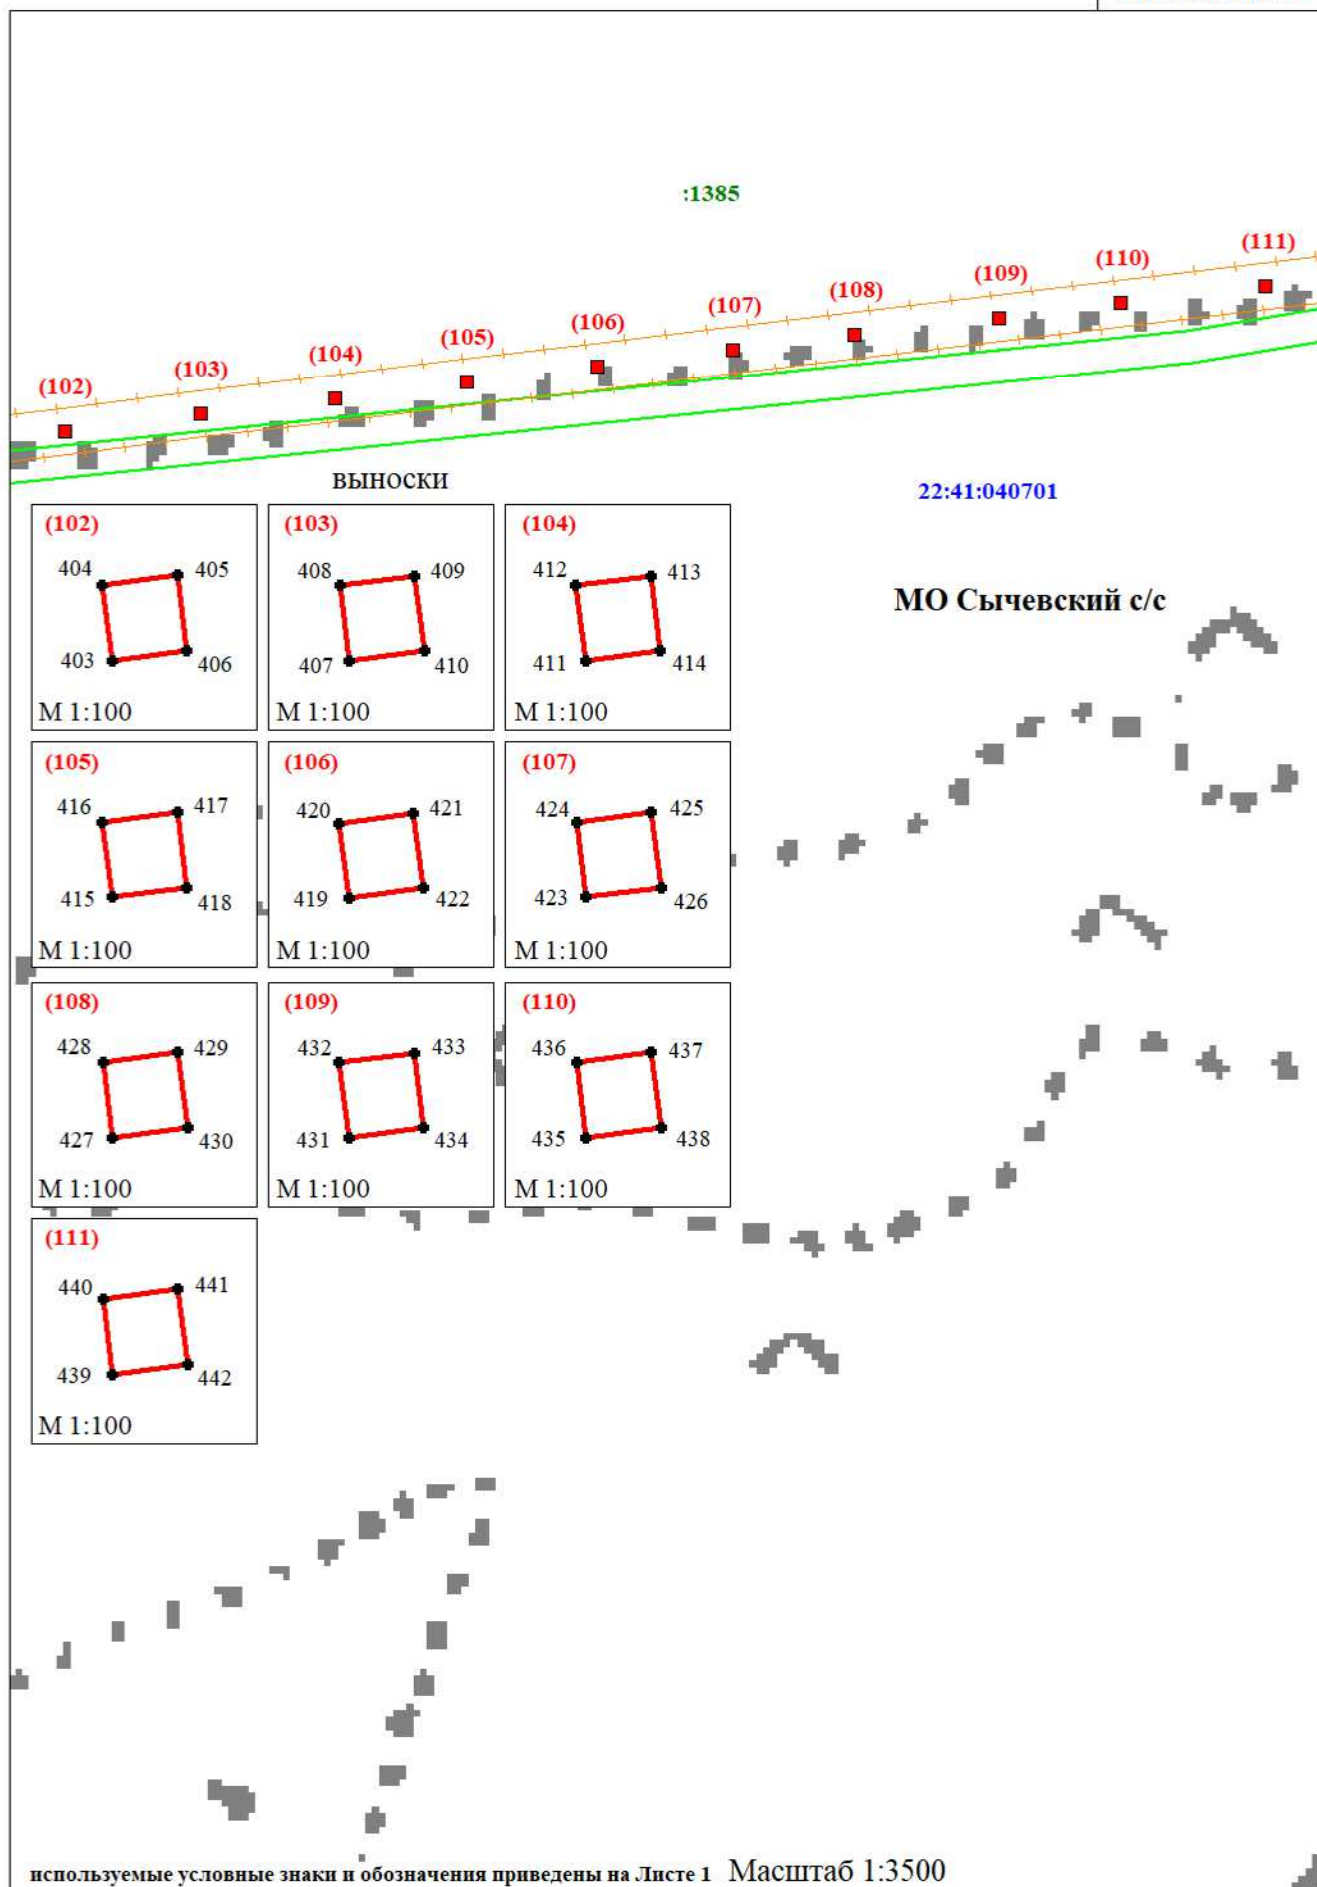


Схема расположения границ публичного сервитута воздушной линии электропередачи ВЛ 10 кВ Л-97-17 ПАО "Россети Сибирь" (Филиал ПАО "Россети Сибирь" - "Алтайэнерго") в составе электросетевого комплекса № Б-2 ПС 33 110/35/10 кВ "Смоленский" расположенной в Смоленском районе Алтайского края (графическая часть)

Лист 11 из 21

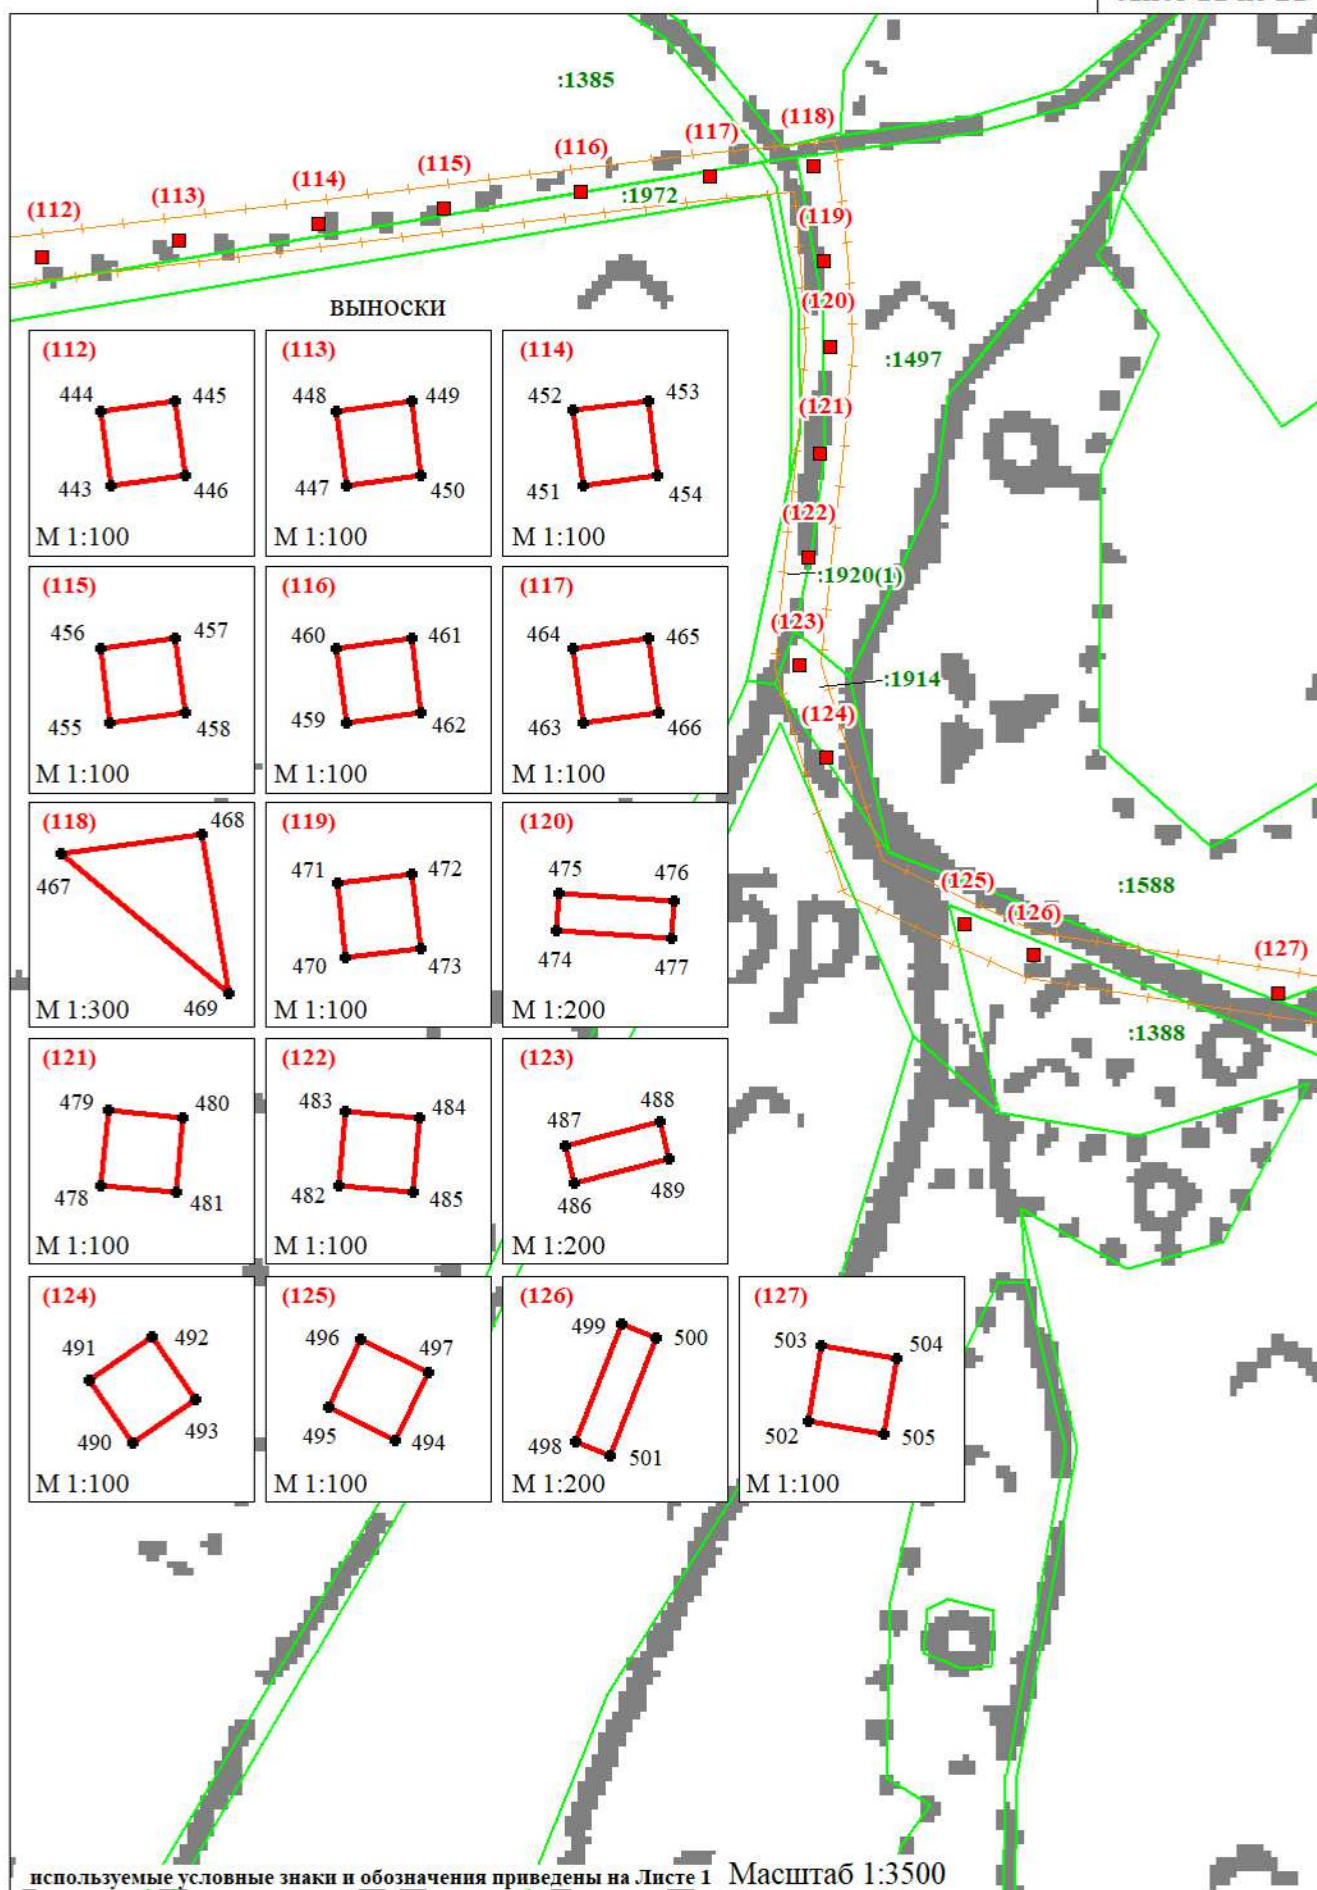


Схема расположения границ публичного сервитута воздушной линии электропередачи ВЛ 10 кВ Л-97-17 ПАО "Россети Сибирь" (Филиал ПАО "Россети Сибирь" - "Алтайэнерго") в составе электросетевого комплекса № Б-2 ПС 33 110/35/10 кВ "Смоленский" расположенной в Смоленском районе Алтайского края (графическая часть)

Лист 12 из 21

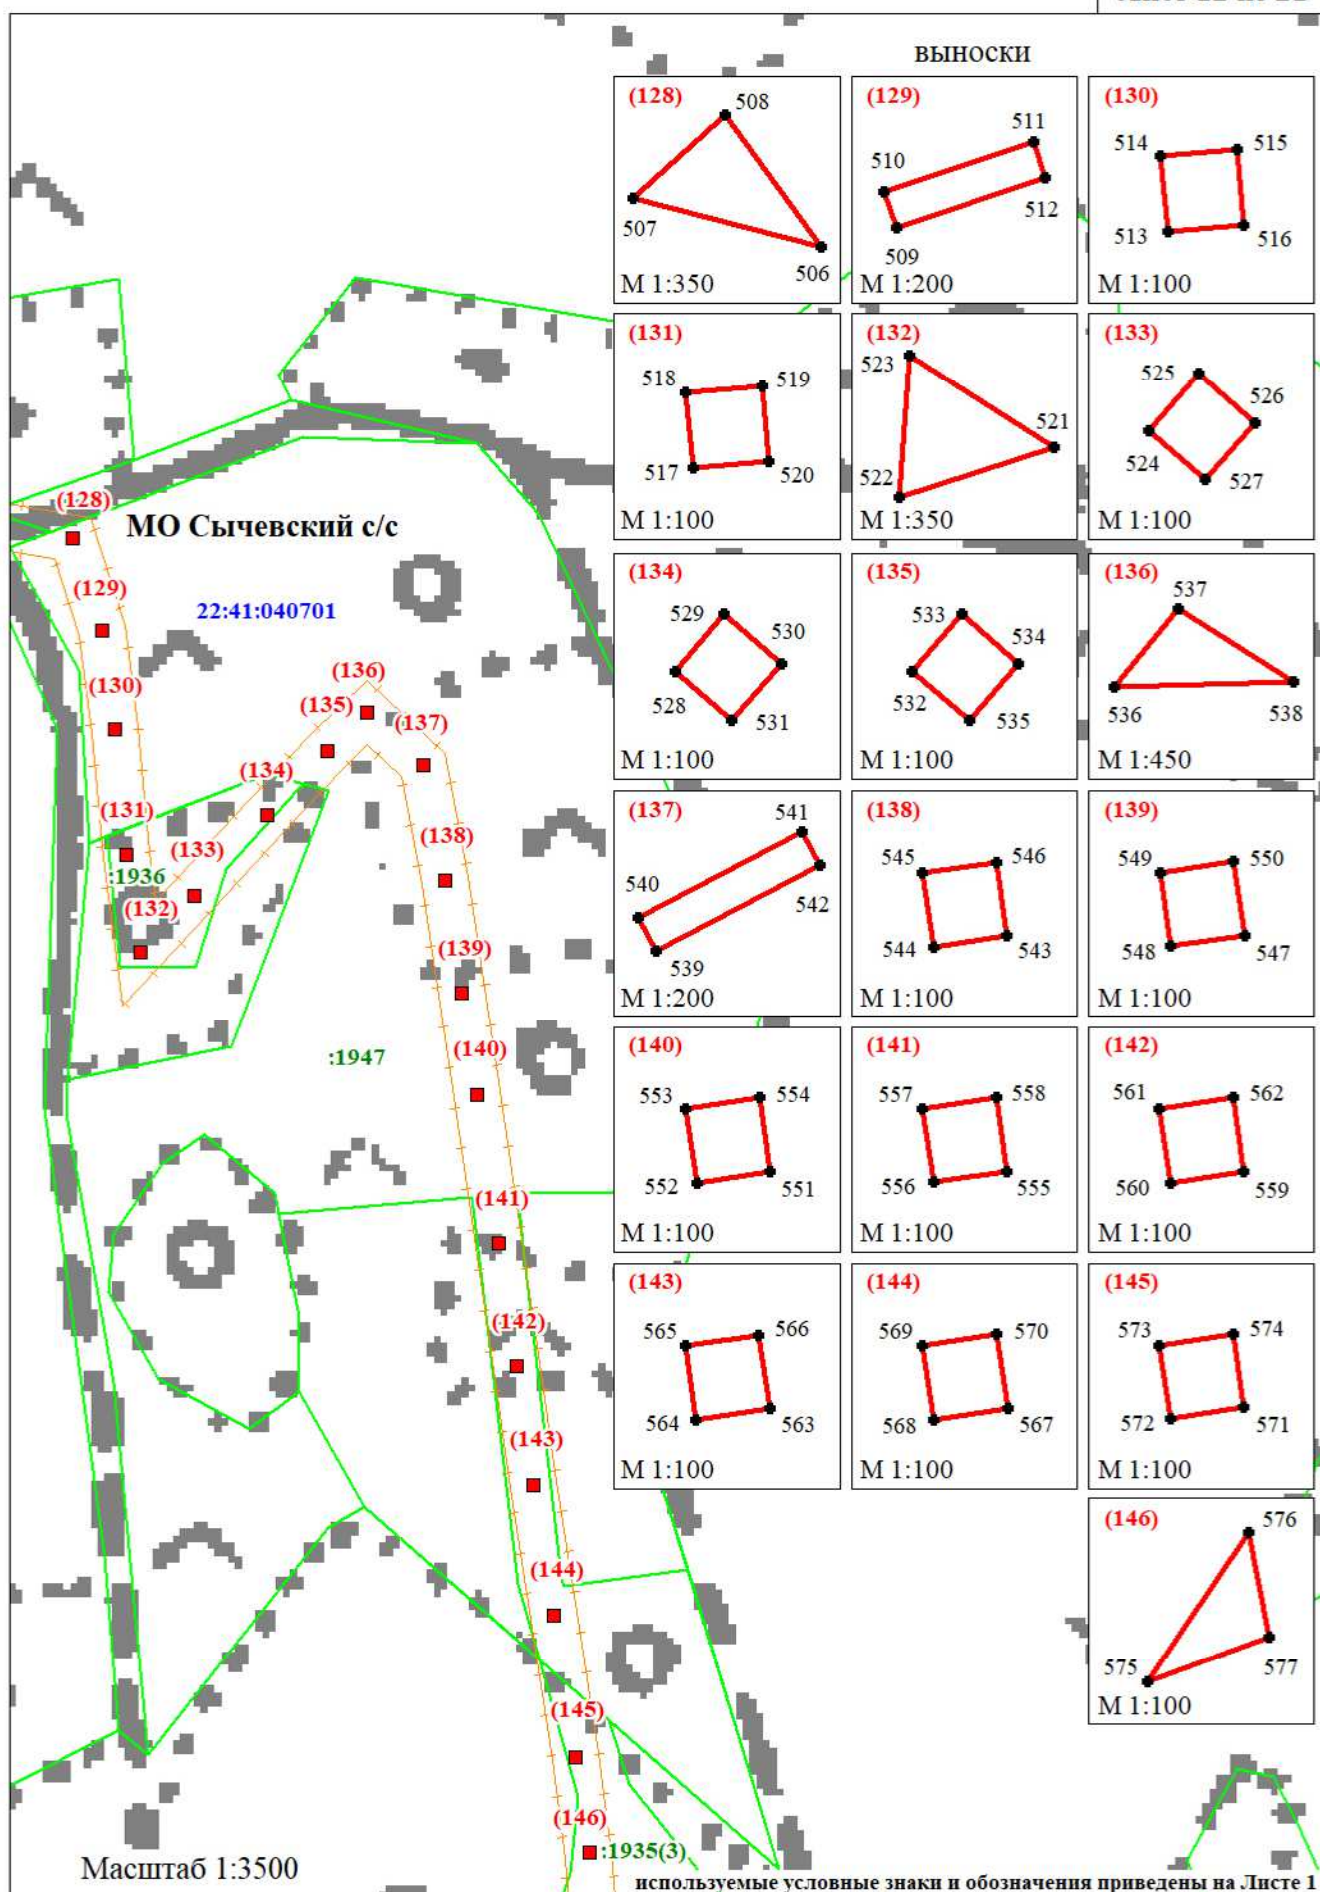


Схема расположения границ публичного сервитута воздушной линии электропередачи ВЛ 10 кВ Л-97-17 ПАО "Россети Сибирь" (Филиал ПАО "Россети Сибирь" - "Алтайэнерго") в составе электросетевого комплекса № Б-2 ПС 33 110/35/10 кВ "Смоленский" расположенной в Смоленском районе Алтайского края (графическая часть)

Лист 13 из 21

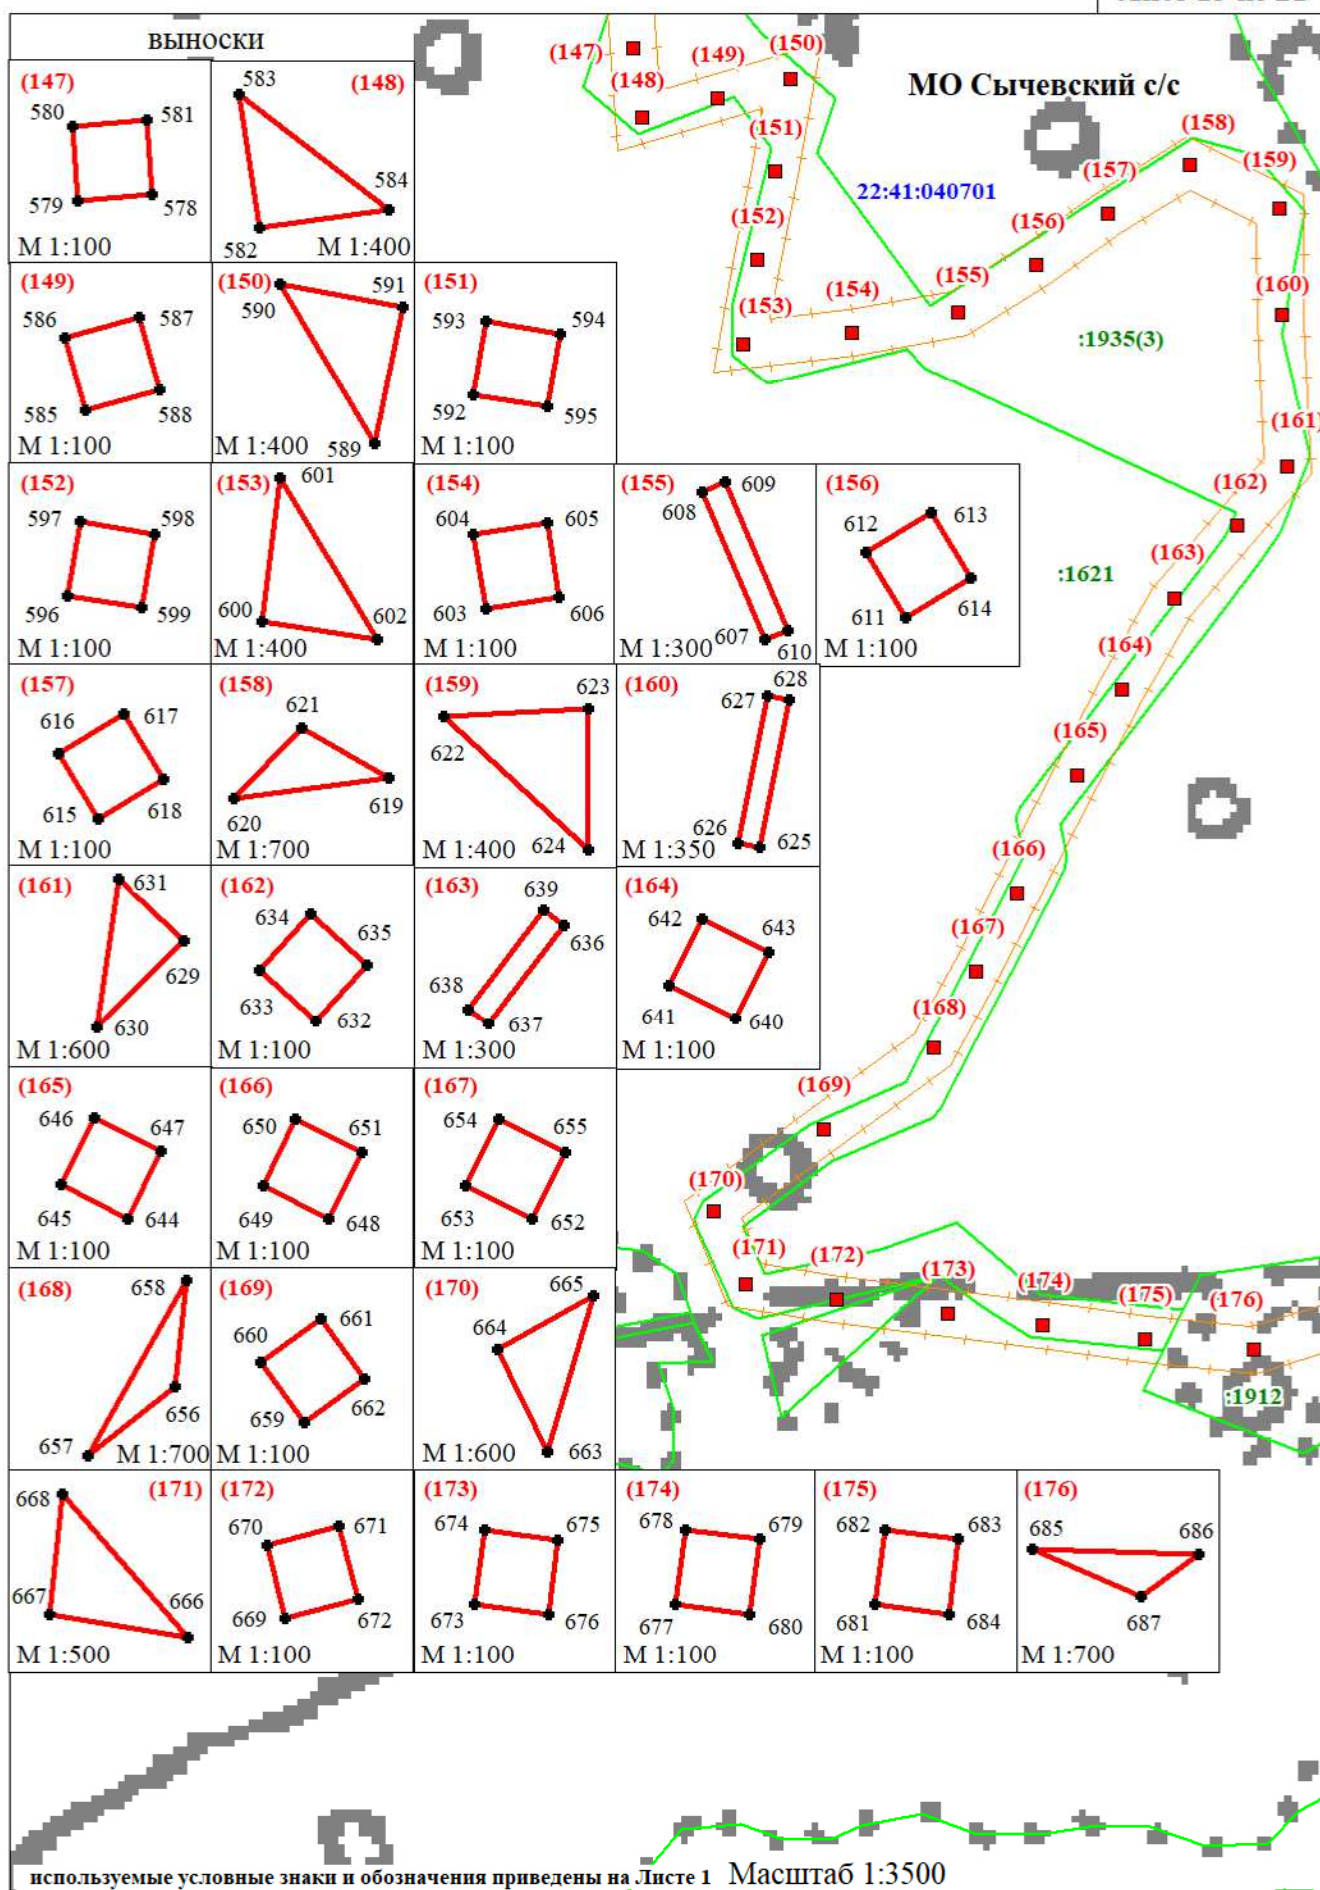
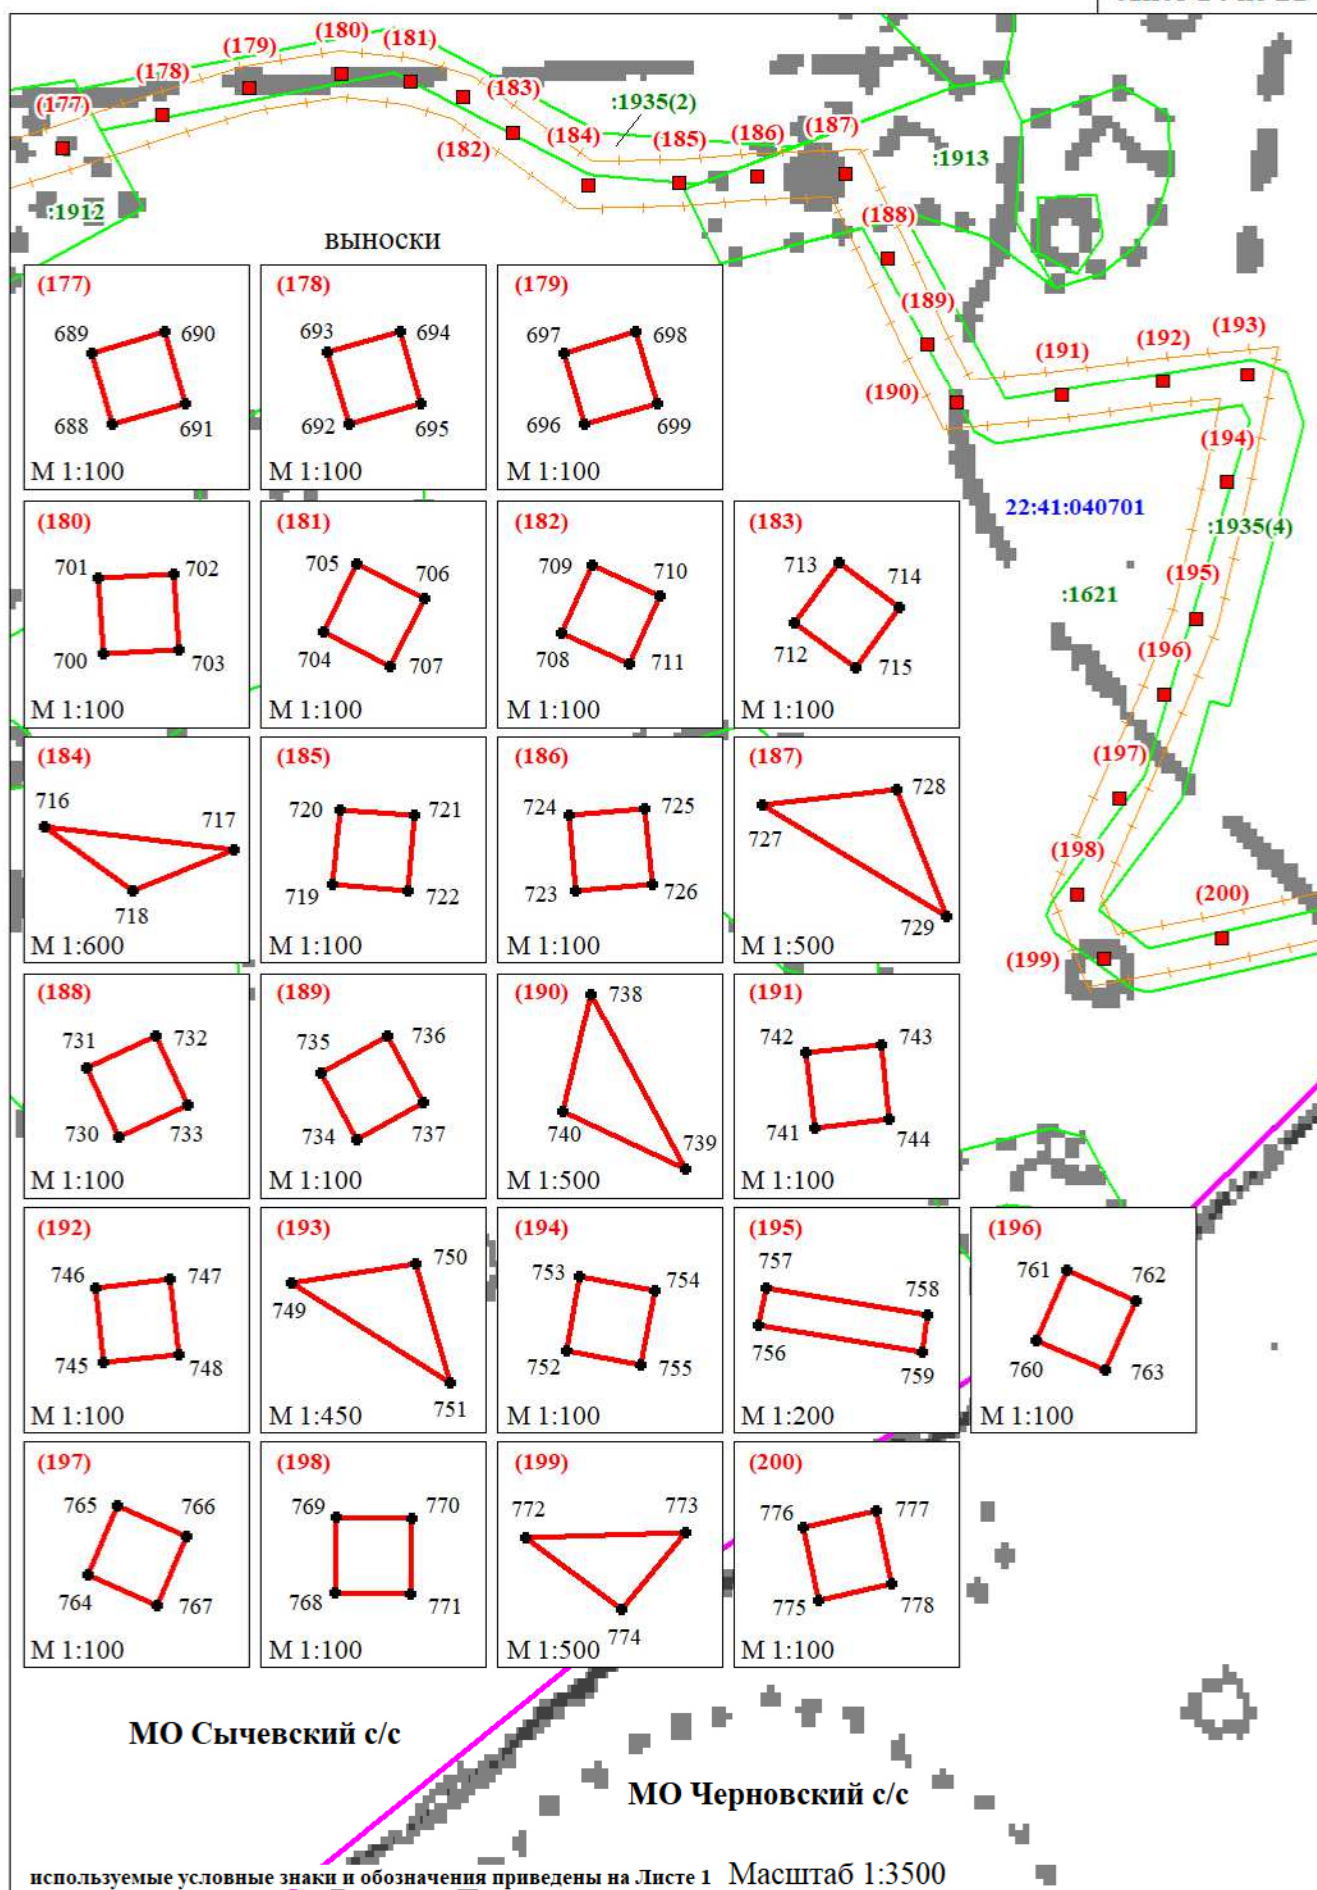


Схема расположения границ публичного сервитута воздушной линии электропередачи ВЛ 10 кВ Л-97-17 ПАО "Россети Сибирь" (Филиал ПАО "Россети Сибирь" - "Алтайэнерго") в составе электросетевого комплекса № Б-2 ПС 33 110/35/10 кВ "Смоленский" расположенной в Смоленском районе Алтайского края (графическая часть)

Лист 14 из 21




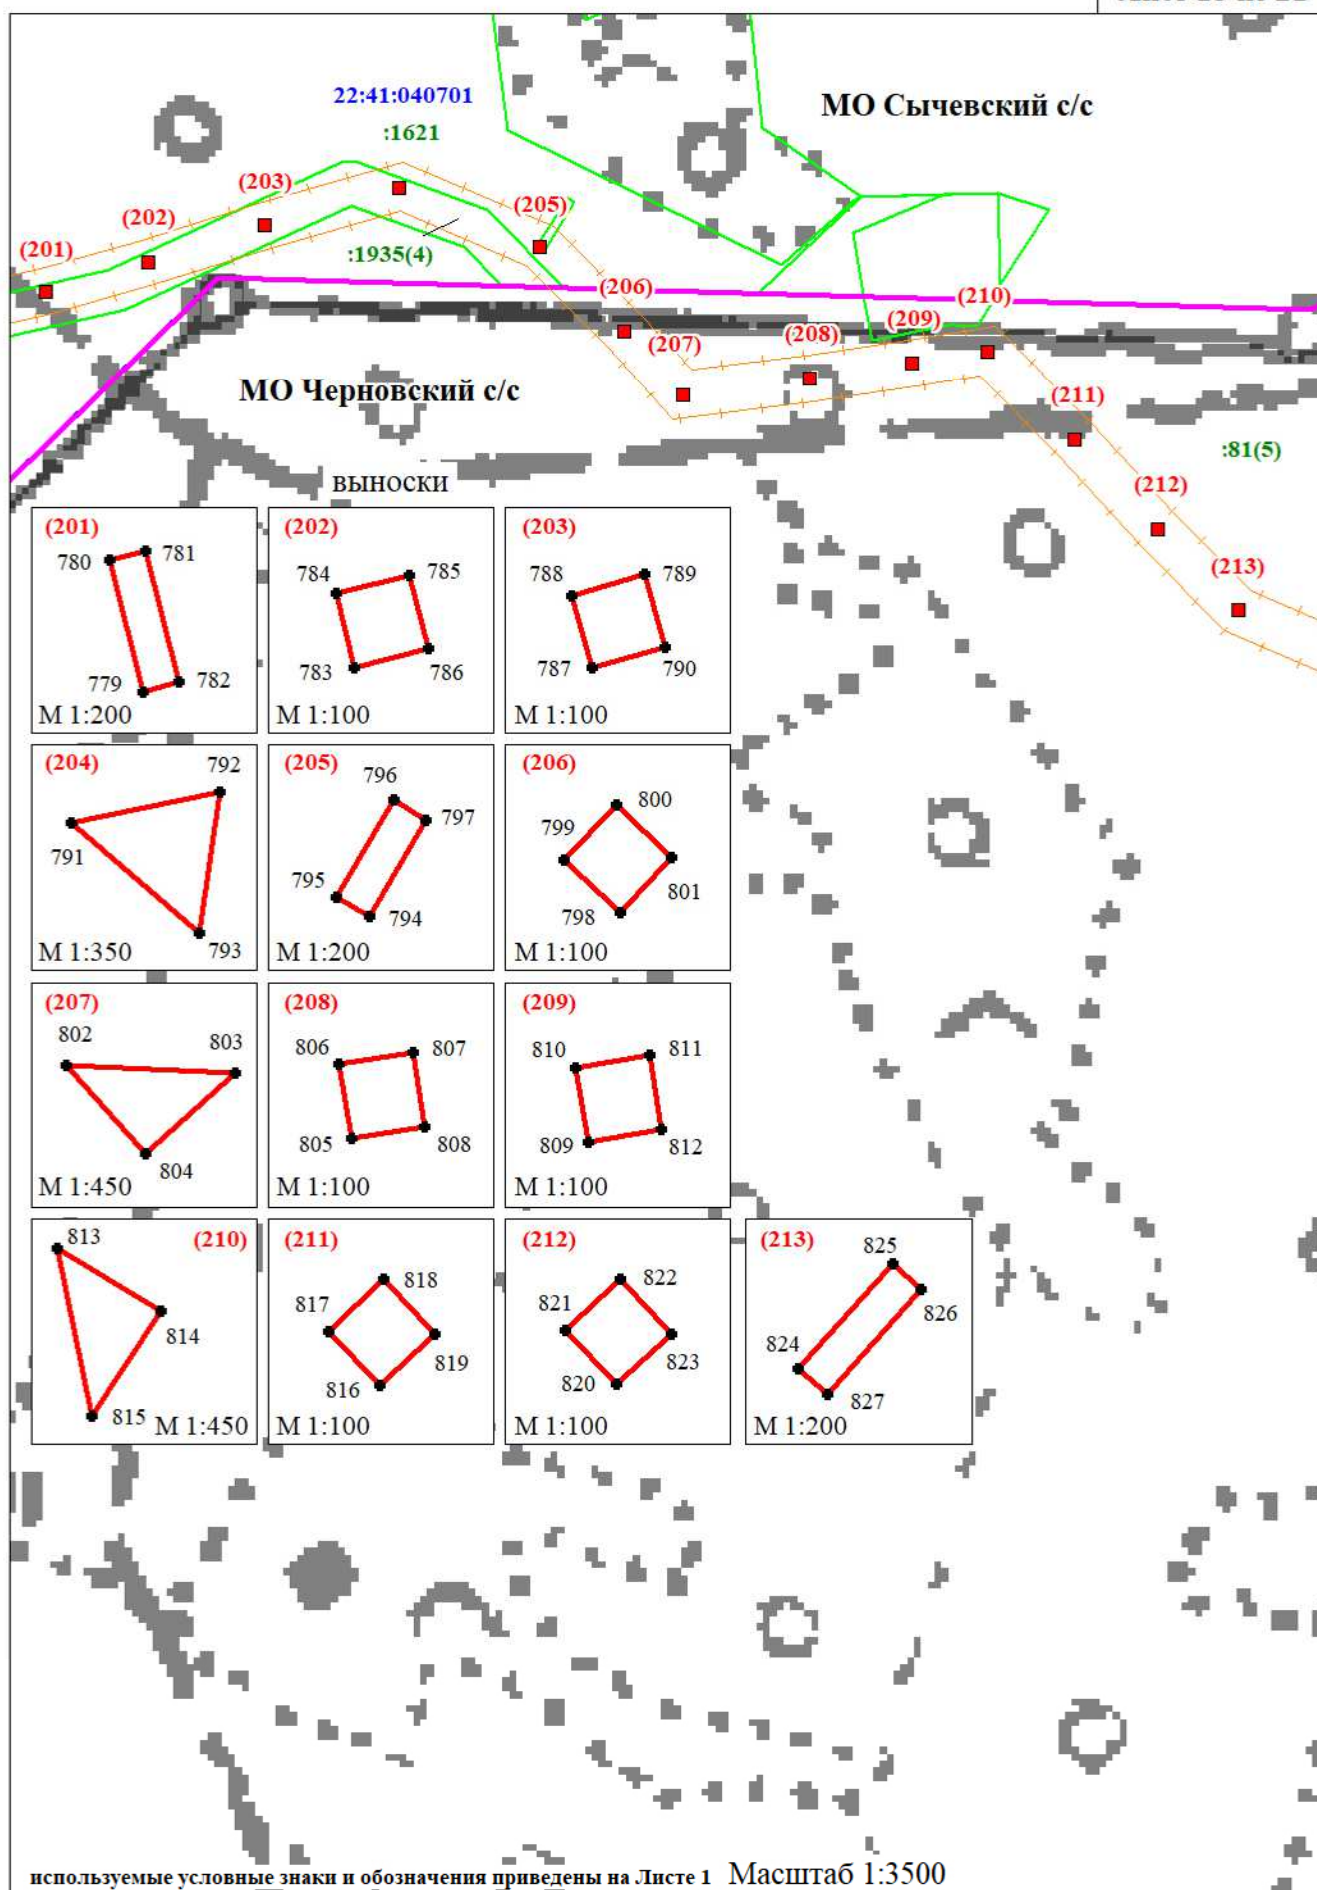


Схема расположения границ публичного сервитута воздушной линии электропередачи ВЛ 10 кВ Л-97-17 ПАО "Россети Сибирь" (Филиал ПАО "Россети Сибирь" - "Алтайэнерго") в составе электросетевого комплекса № Б-2 ПС 33 110/35/10 кВ "Смоленский" расположенной в Смоленском районе Алтайского края (графическая часть)

Лист 16 из 21

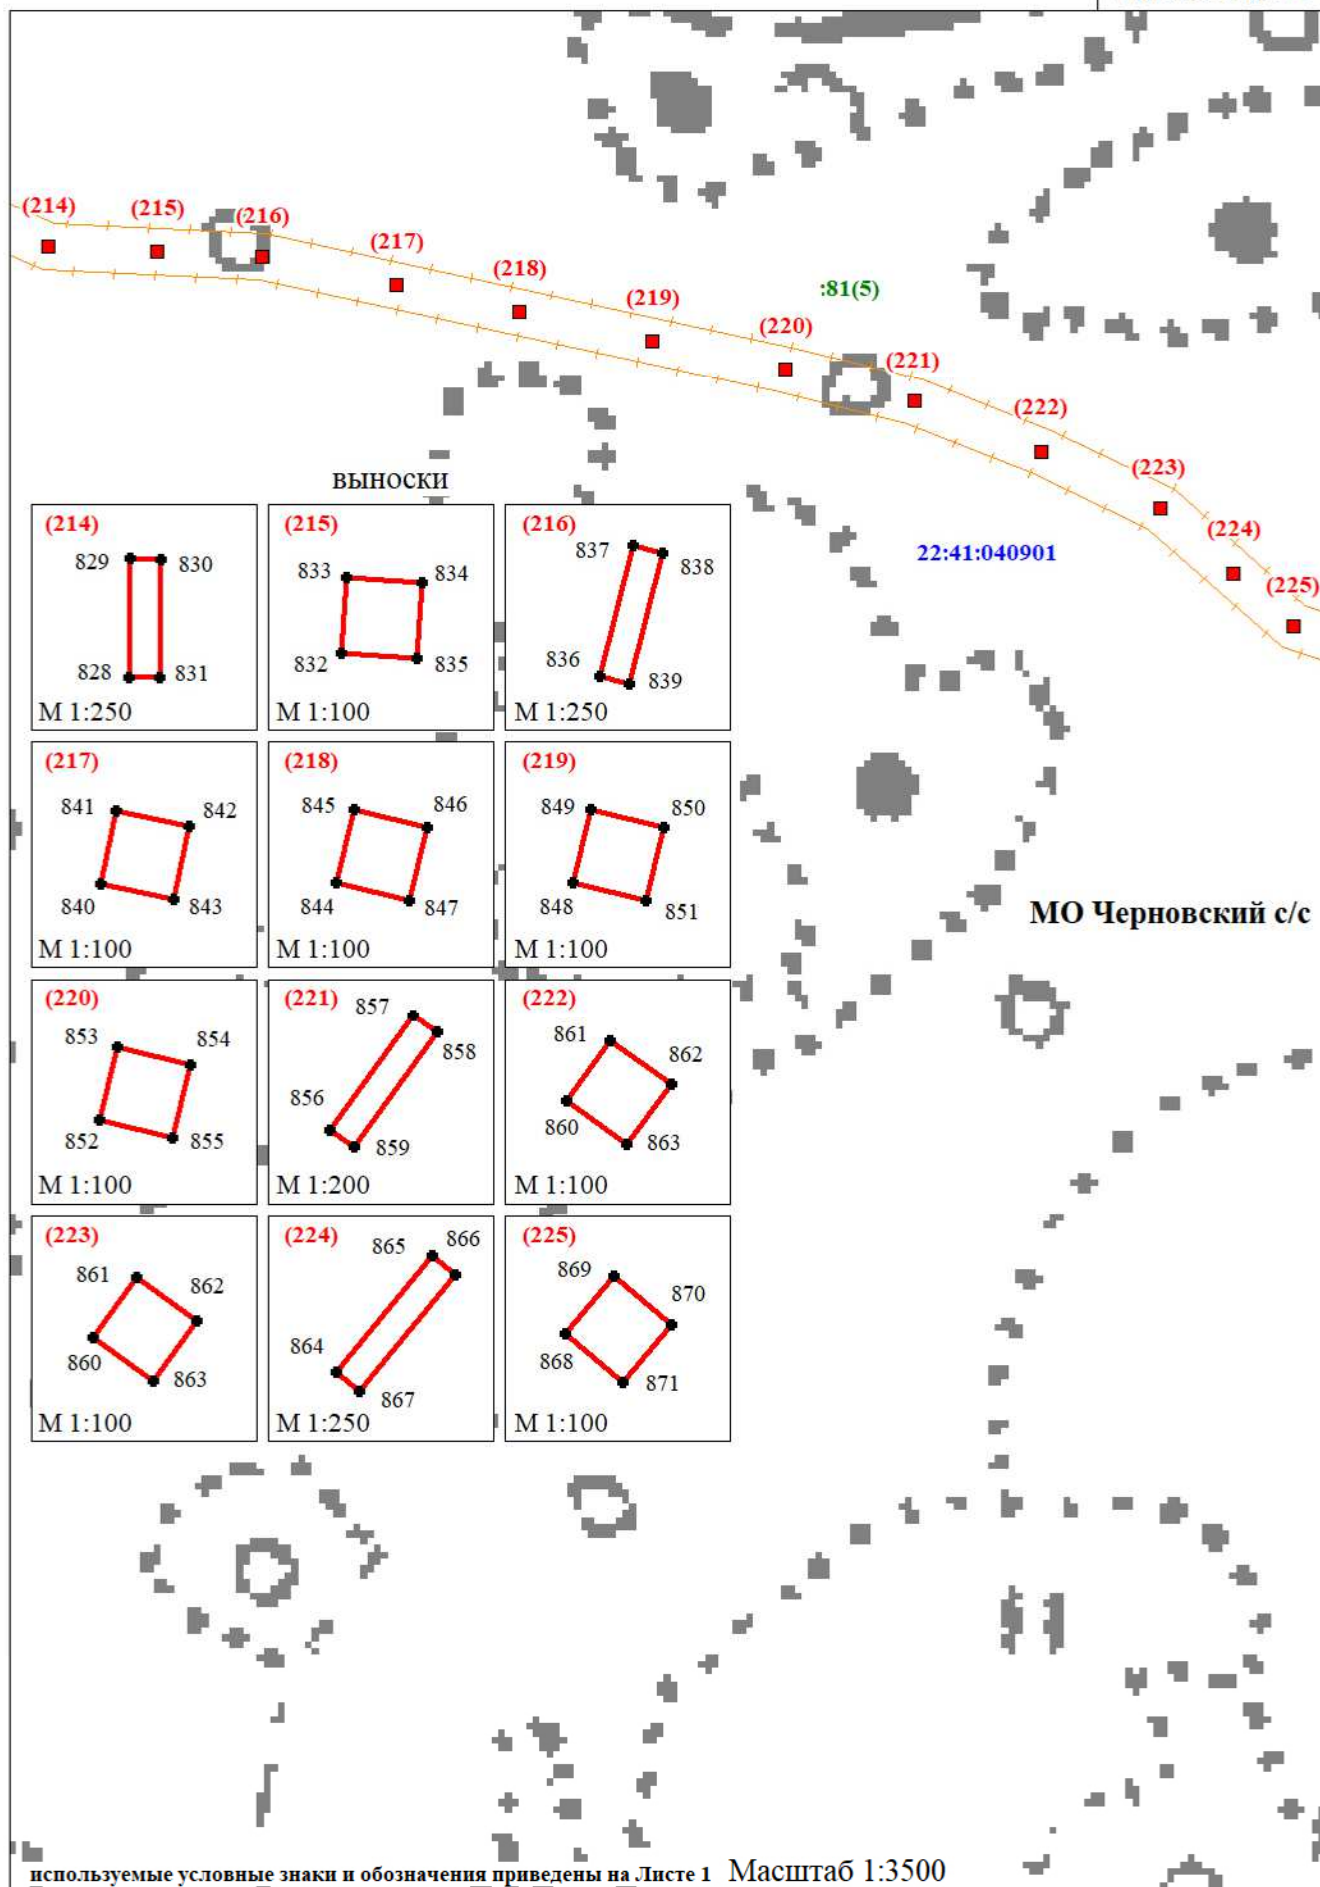

ВЫНОСКИ

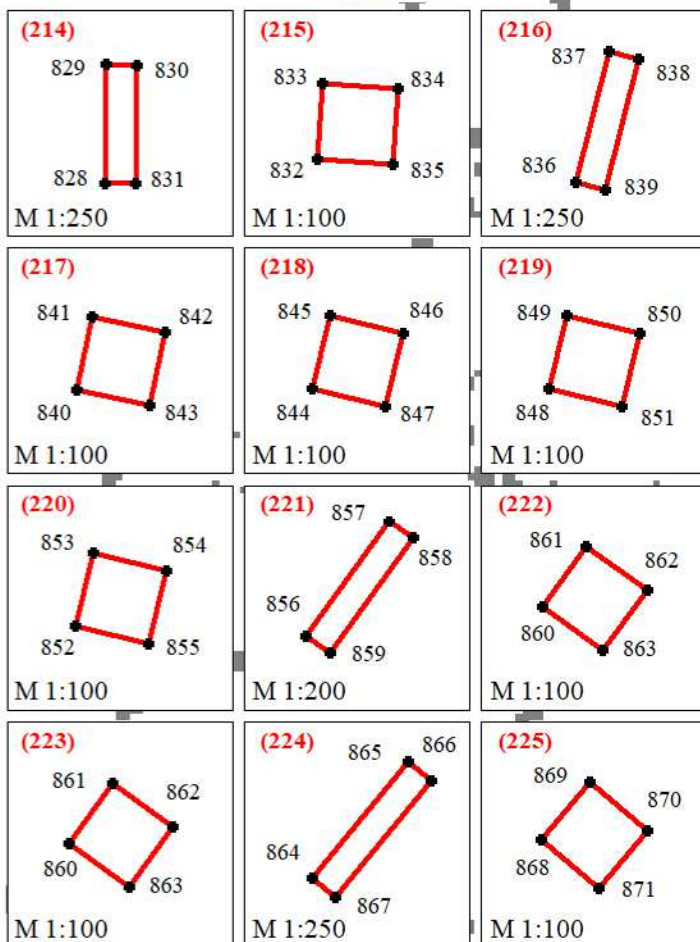


Схема расположения границ публичного сервитута воздушной линии электропередачи ВЛ 10 кВ Л-97-17 ПАО "Россети Сибирь" (Филиал ПАО "Россети Сибирь" - "Алтайэнерго") в составе электросетевого комплекса № Б-2 ПС 33 110/35/10 кВ "Смоленский" расположенной в Смоленском районе Алтайского края (графическая часть)

Лист 17 из 21


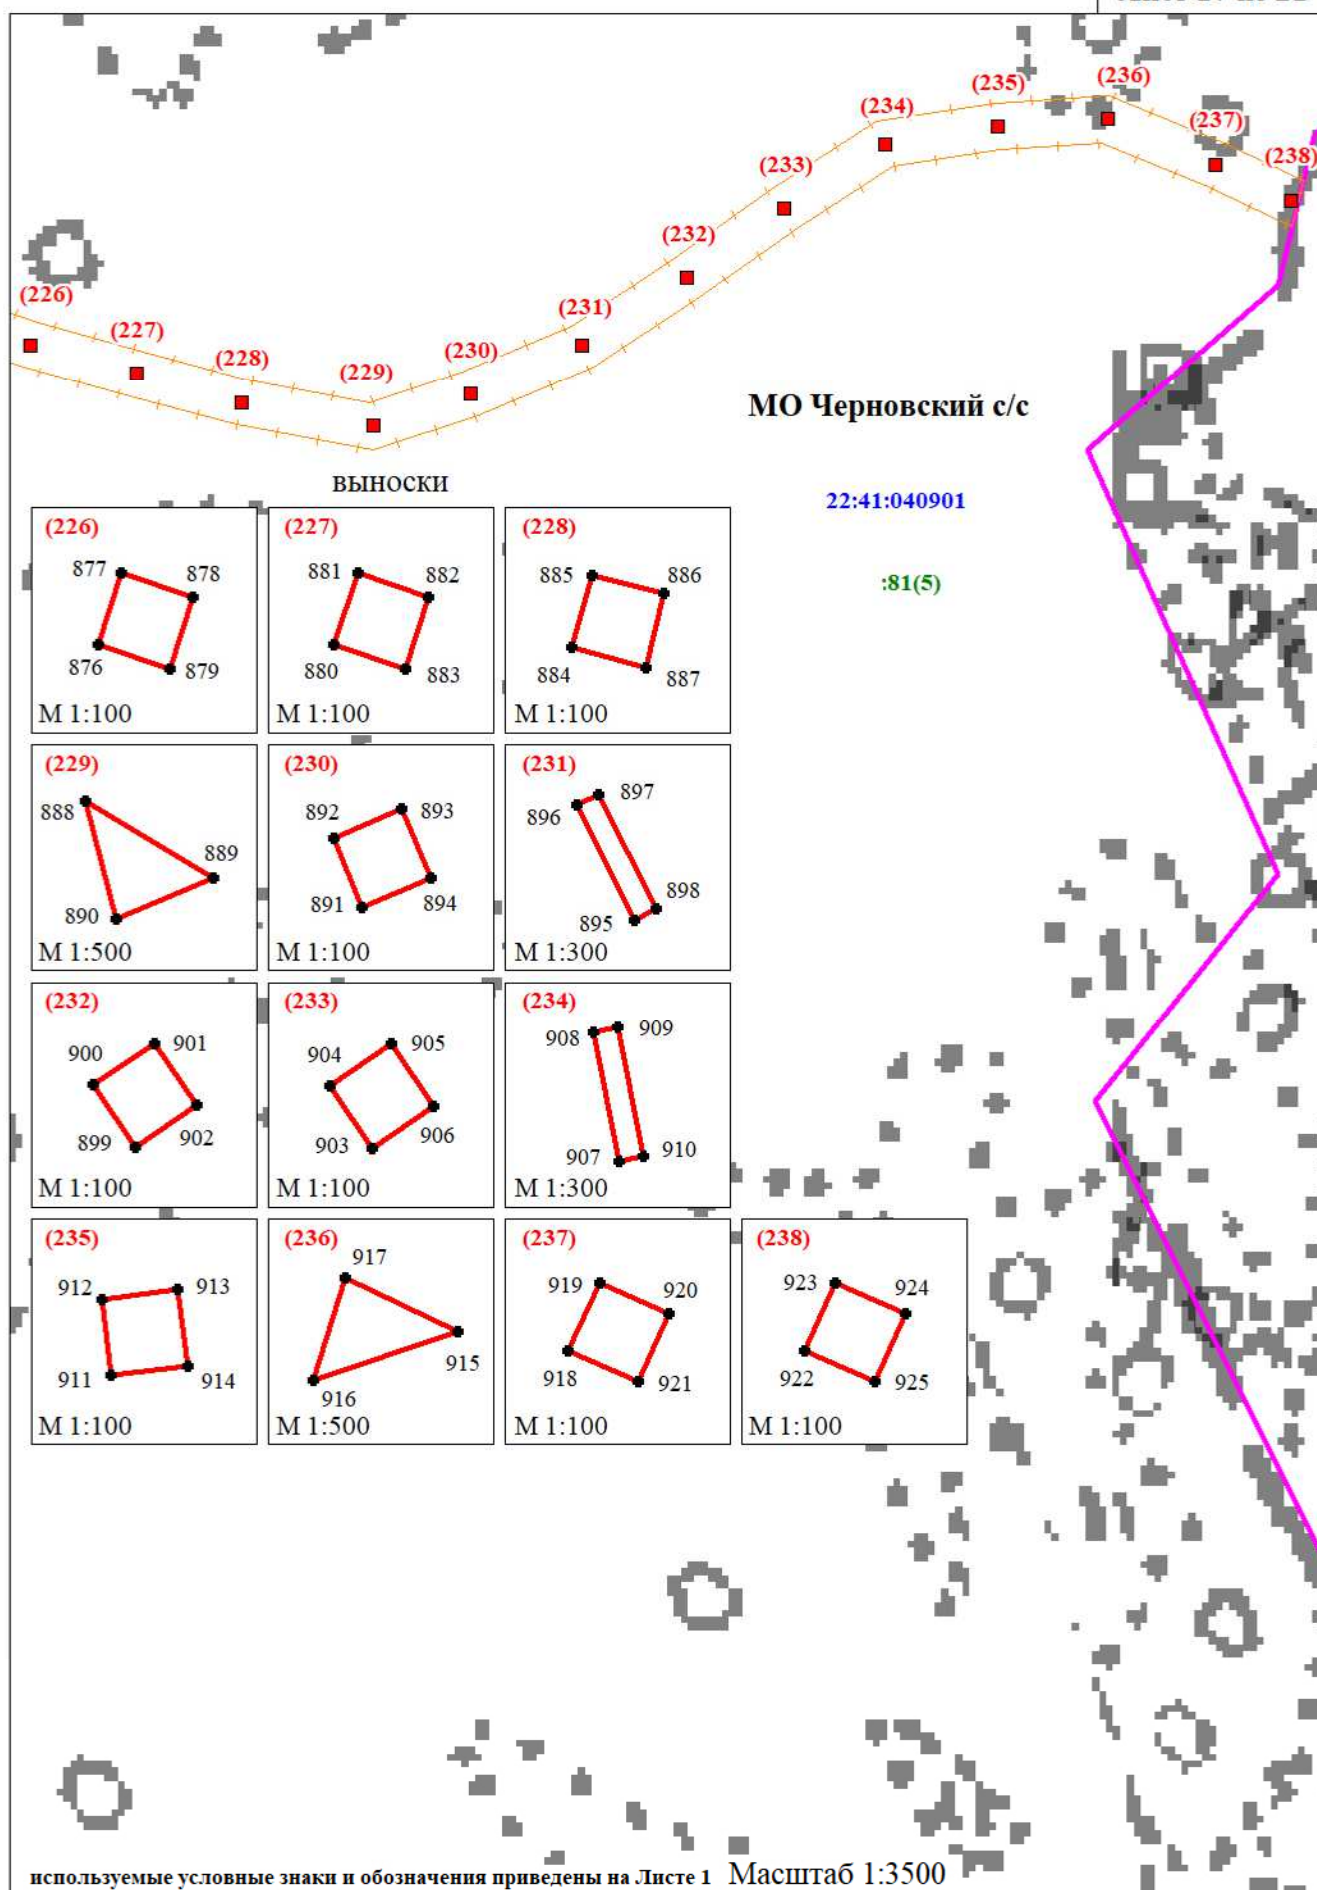


Схема расположения границ публичного сервитута воздушной линии электропередачи ВЛ 10 кВ Л-97-17 ПАО "Россети Сибирь" (Филиал ПАО "Россети Сибирь" - "Алтайэнерго") в составе электросетевого комплекса № Б-2 ПС 33 110/35/10 кВ "Смоленский" расположенной в Смоленском районе Алтайского края (графическая часть)

Лист 18 из 21

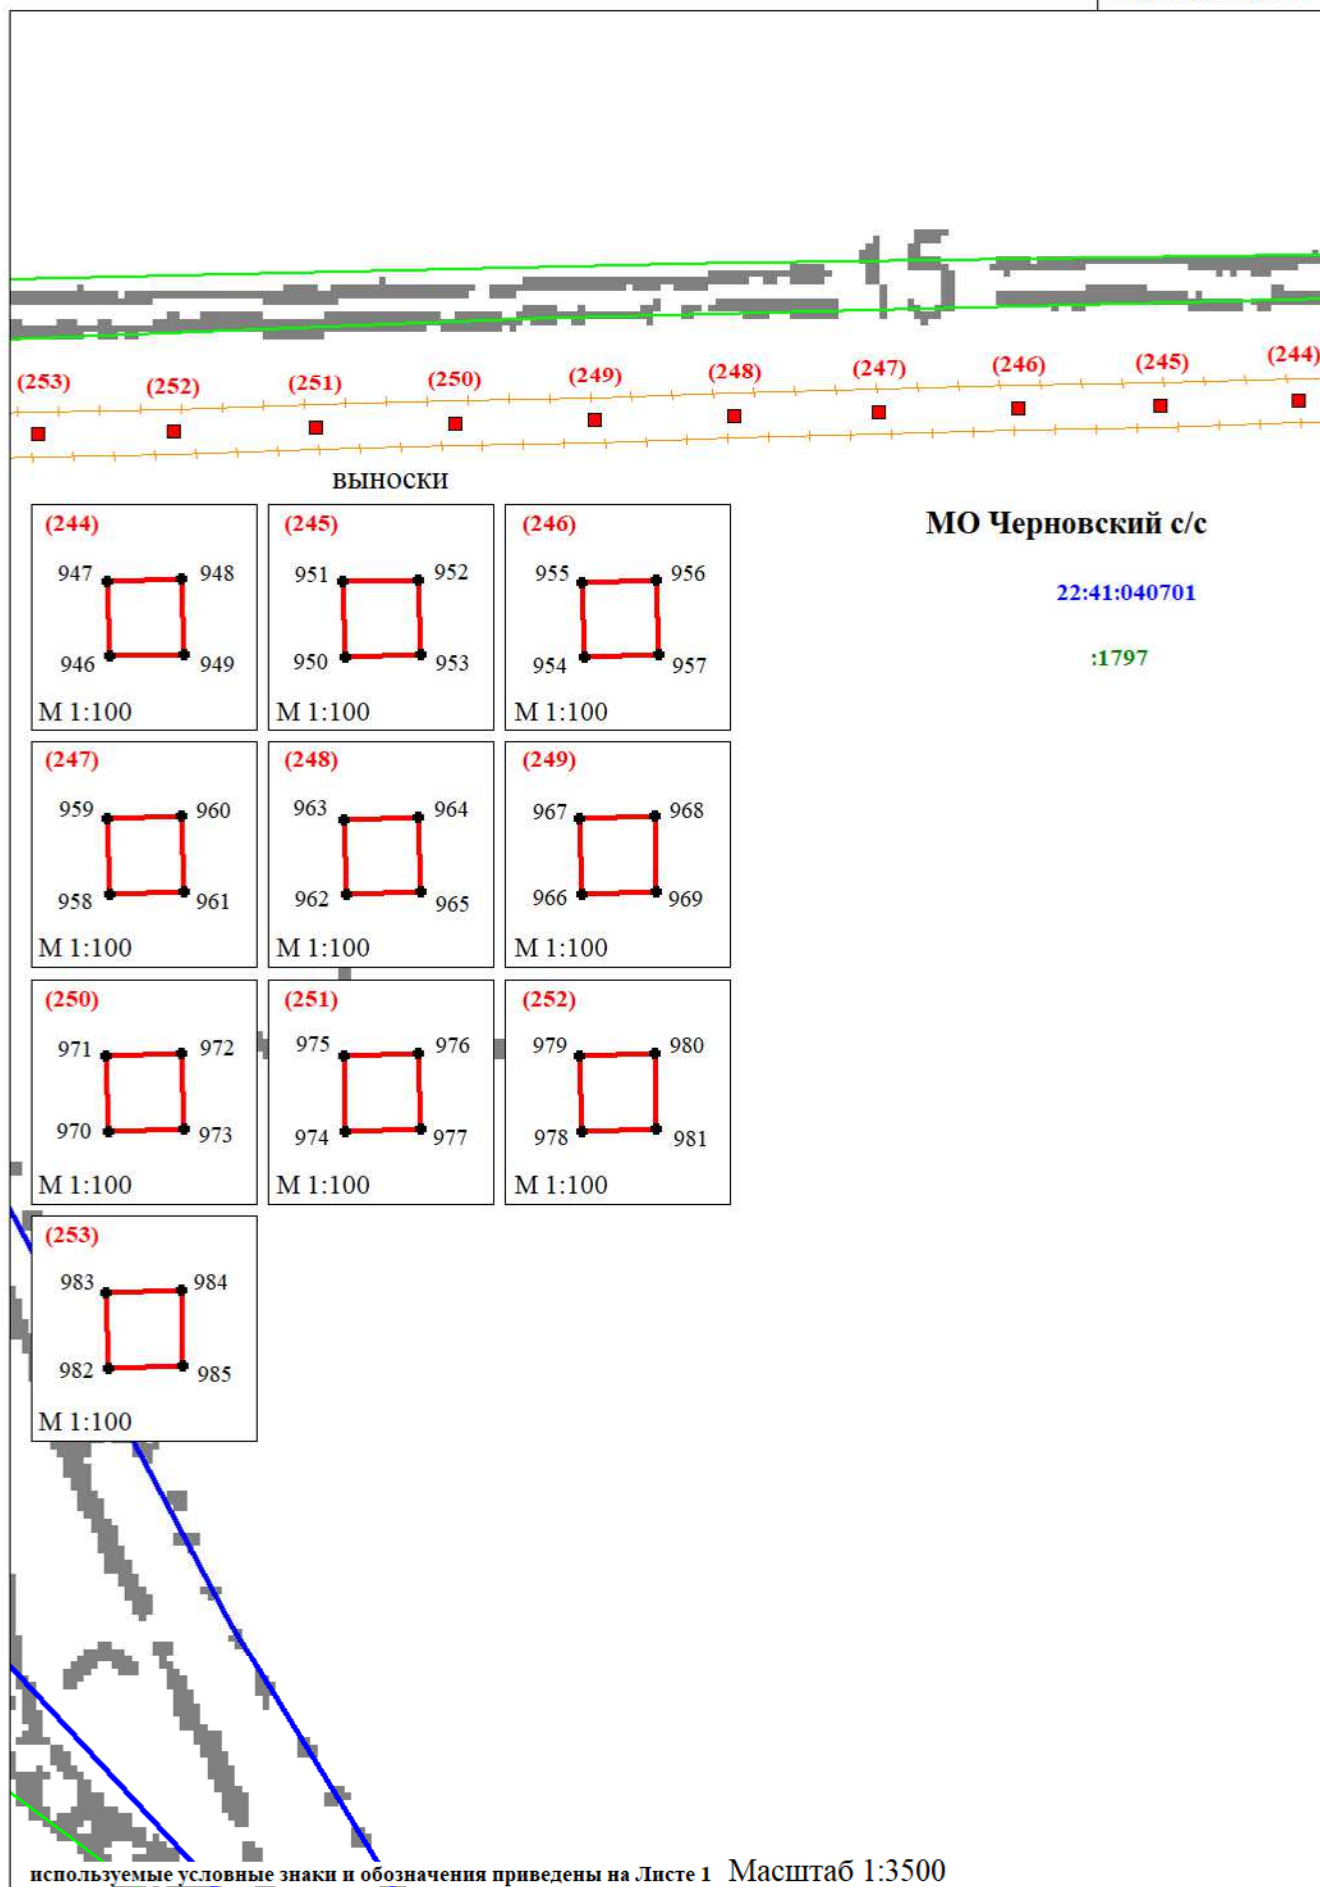

Лист 19 из 21

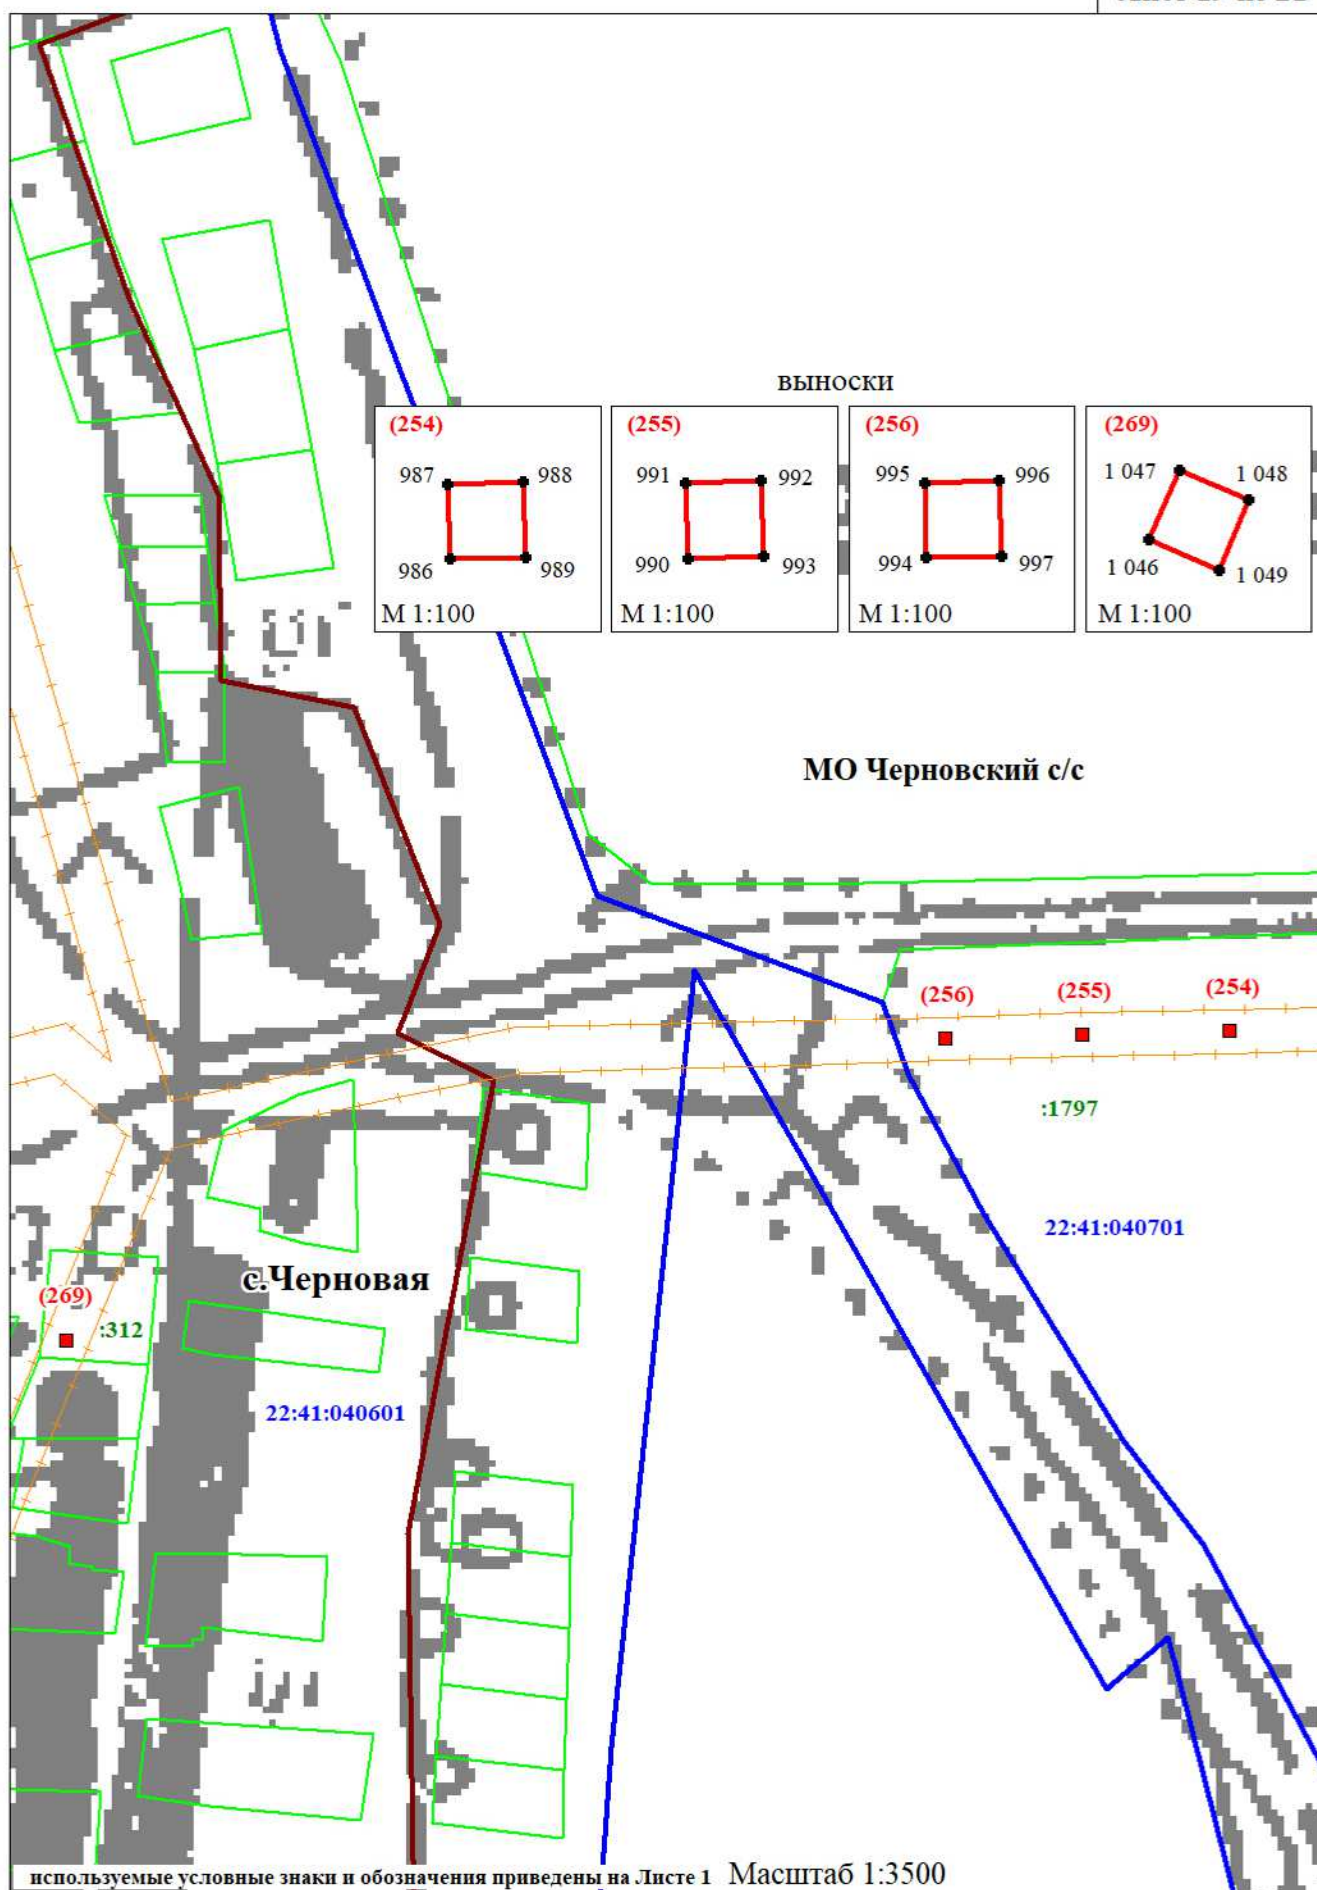


Схема расположения границ публичного сервитута воздушной линии электропередачи ВЛ 10 кВ Л-97-17 ПАО "Россети Сибирь" (Филиал ПАО "Россети Сибирь" - "Алтайэнерго") в составе электросетевого комплекса № Б-2 ПС 33 110/35/10 кВ "Смоленский" расположенной в Смоленском районе Алтайского края (графическая часть)

Лист 20 из 21

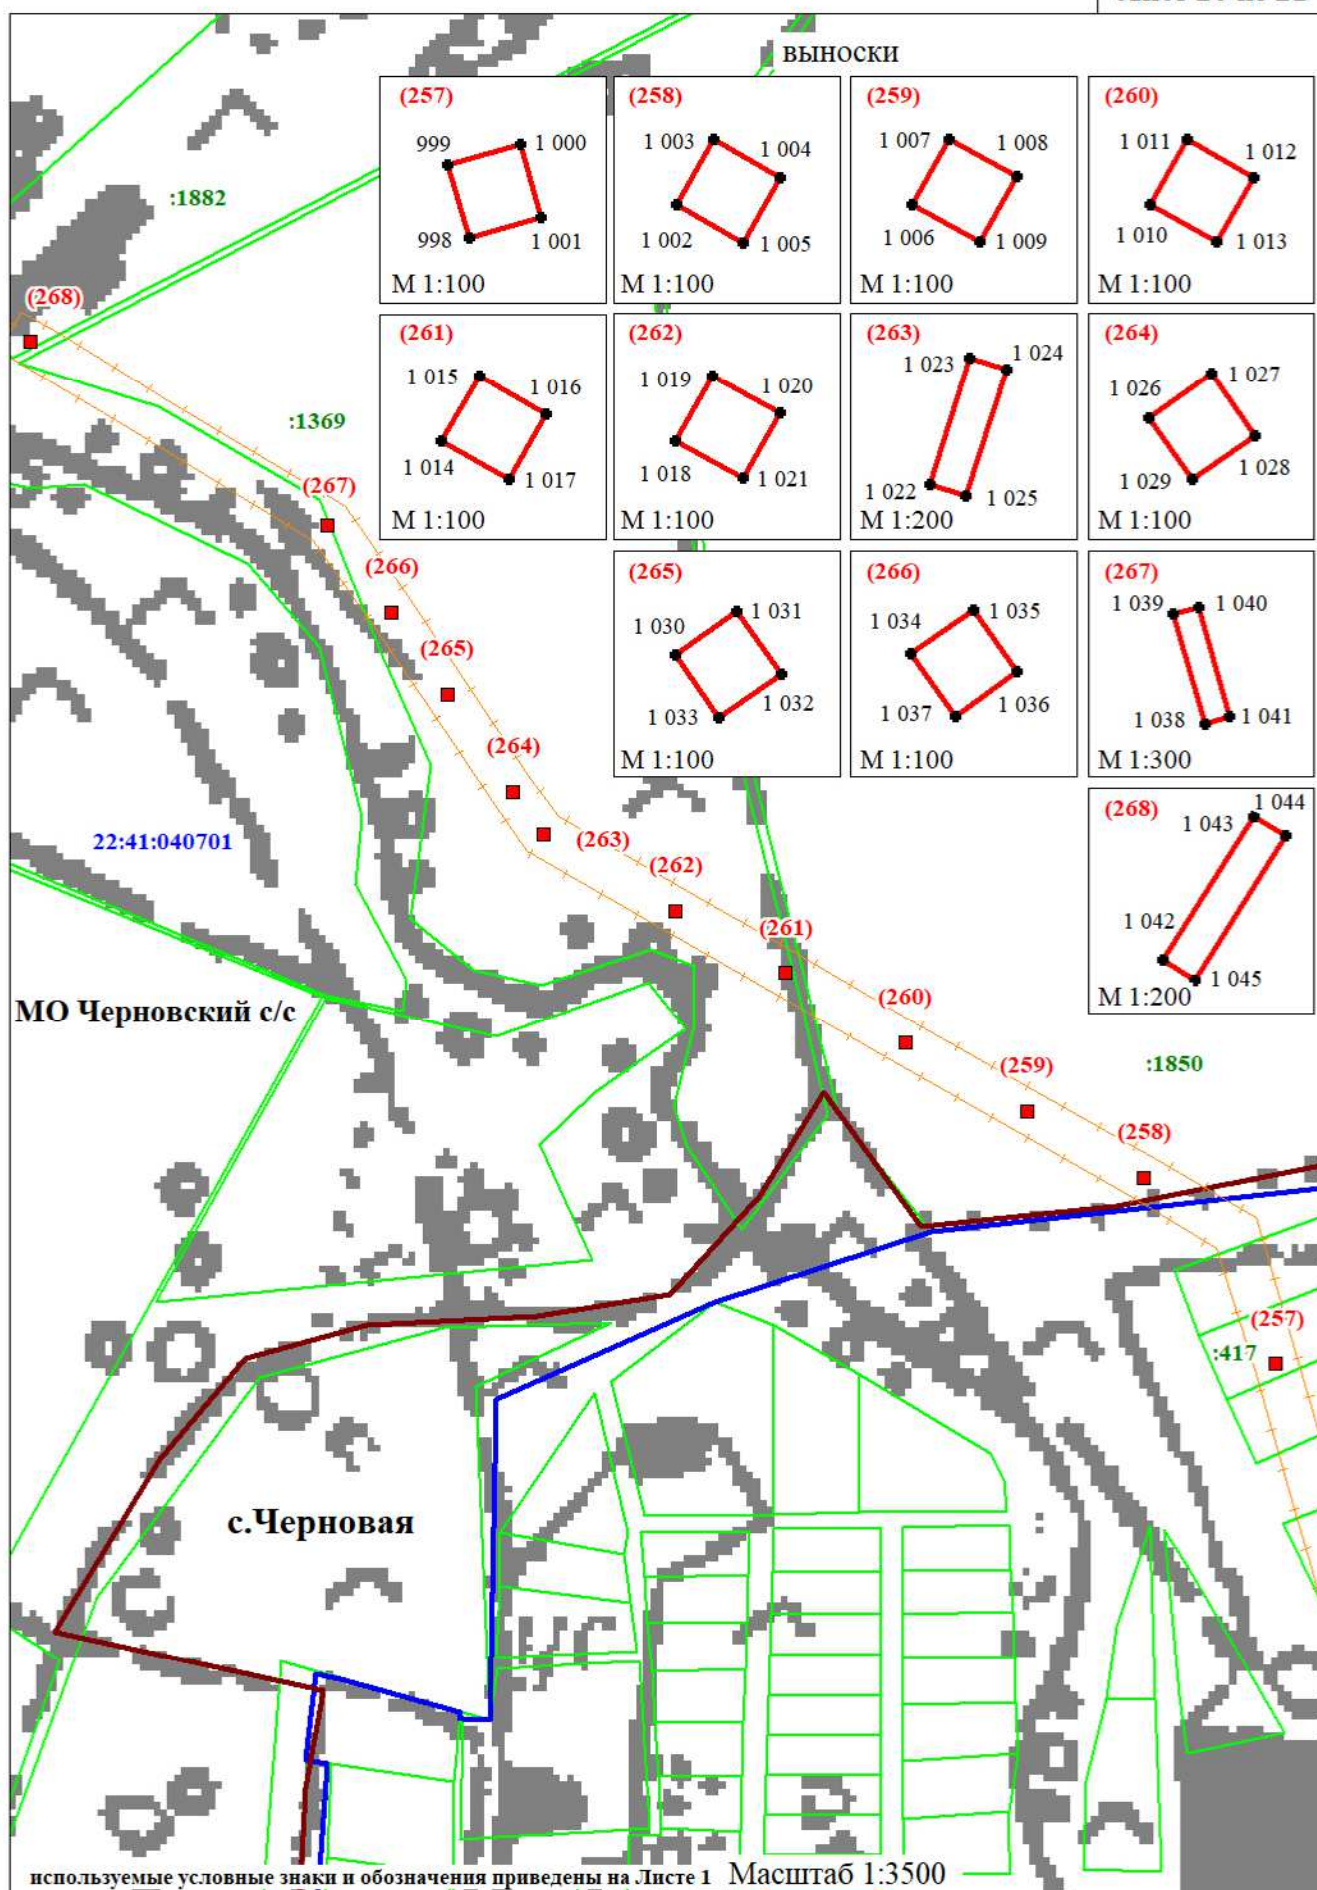


Схема расположения границ публичного сервитута воздушной линии электропередачи ВЛ 10 кВ Л-97-17 ПАО "Россети Сибирь" (Филиал ПАО "Россети Сибирь" - "Алтайэнерго") в составе электросетевого комплекса № Б-2 ПС 33 110/35/10 кВ "Смоленский" расположенной в Смоленском районе Алтайского края (графическая часть)

Лист 21 из 21

