

УТВЕРЖДЕНА

Глава района  Л.В. Моисеева.


Постановление Администрации Смоленского района, Алтайского края

от  № 382


Начальник управления по земельным и имущественным отношениям

Филатова Н.В.

**Схема расположения границ земельного участка или
земельных участков на кадастровом плане территории
кадастрового квартала №22:41:020501**

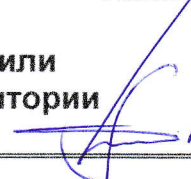 *Насбаев А.К.*

Условный номер земельного участка			-
Площадь земельного участка			116782 м ²
			Система координат МСК 22
Обозначение характерных точек границ	Координаты, м		
	X	Y	
1	2	3	
н1	484 760,76	3 268 215,88	
н2	484 820,54	3 268 261,28	
н3	484 759,26	3 268 365,35	
н4	484 763,74	3 268 413,15	
н5	484 798,32	3 268 491,35	
н6	484 750,10	3 268 490,46	
н7	484 624,43	3 268 505,08	
н8	484 575,72	3 268 509,31	
н9	484 528,83	3 268 508,55	
н10	484 499,44	3 268 521,45	
н11	484 467,91	3 268 504,25	
н12	484 416,31	3 268 502,10	
н13	484 326,82	3 268 541,47	
н14	484 311,28	3 268 478,65	
н15	484 484,79	3 268 275,40	
н16	484 588,14	3 268 146,41	
н17	484 635,55	3 268 112,88	
н18	484 667,20	3 268 114,44	
н19	484 678,05	3 268 149,97	
н20	484 616,66	3 268 188,74	
н21	484 632,81	3 268 219,75	
н22	484 712,94	3 268 190,68	
н1	484 760,76	3 268 215,88	

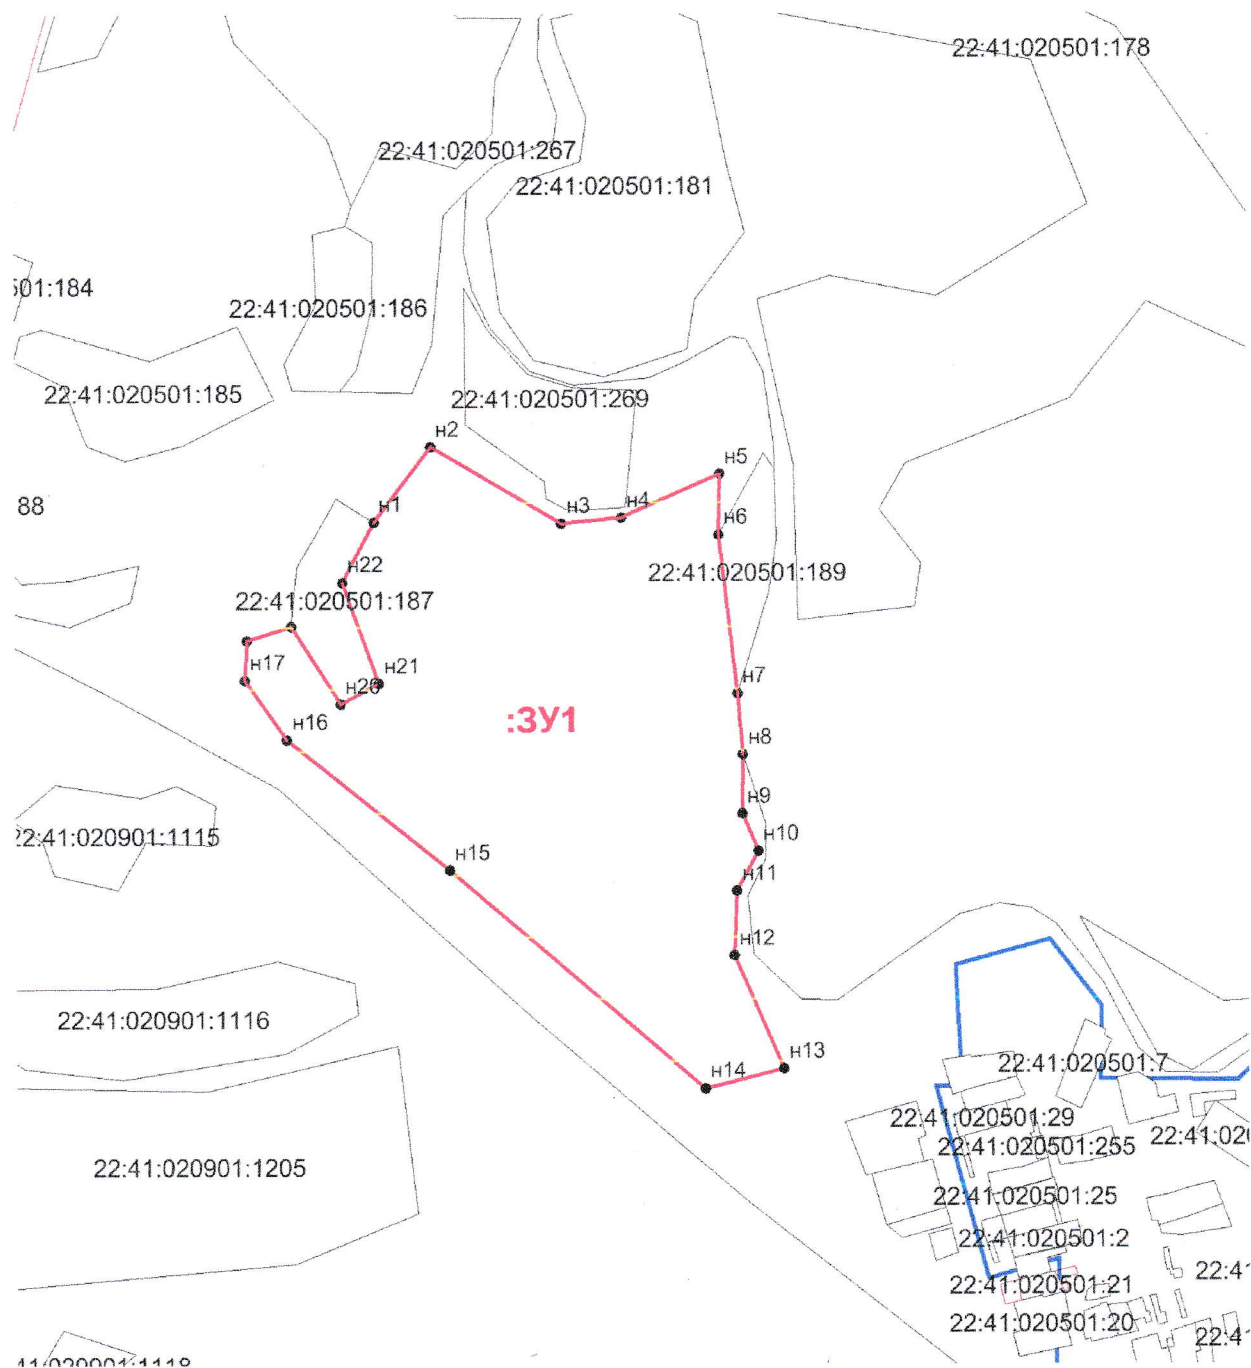

Масштаб 1:6000

Условные обозначения:

- ЗУ1** -обозначение образуемого земельного участка;
- -граница образуемого земельного участка;
- н1 - обозначение характерной точки границы образуемого земельного участка;
- -граница кадастрового квартала;
- -граница охранной зоны ЛЭП;
- -граница охранной зоны ГРС;
- -граница населенного пункта.