

АДМИНИСТРАЦИЯ СМОЛЕНСКОГО РАЙОНА АЛТАЙСКОГО КРАЯ

ПОСТАНОВЛЕНИЕ

24.10.2022 № 783

с. Смоленское

Об утверждении схемы расположения земельного участка на кадастровом плане территории, расположенного по адресу: Алтайский край, Смоленский муниципальный район, сельское поселение Верх-Обский сельсовет, Кирпичный поселок, Энергетиков улица, земельный участок 30 «а»

Рассмотрев заявление Зинченко Николая Михайловича от 03.10.2022 г. (вх. 3-632-02-18) о перераспределении земельного участка, находящегося в частной собственности и земель, находящихся в государственной собственности и прилагаемую на бумажном носителе схему расположения земельного участка на кадастровом плане территории (кадастровый квартал №22:41:010901), в соответствии с п. 1 ст. 11.7, п. 3 ст. 39.28, 39.29 Земельного кодекса Российской Федерации, Администрация Смоленского района Алтайского края ПОСТАНОВЛЯЕТ:

1. Утвердить прилагаемую на бумажном носителе схему расположения земельного участка на кадастровом плане территории, с кадастровым номером: 22:41:010901:3У1, расположенного по адресу: Алтайский край, Смоленский муниципальный район, сельское поселение Верх-Обский сельсовет, Кирпичный поселок, Энергетиков улица, земельный участок 30 «а», площадью 1677 кв. м., разрешенное использование: для ведения личного подсобного хозяйства, категория земель: земли населенных пунктов, территориальная зона: Ж1- зона застройки индивидуальными жилыми домами, согласно Правил землепользования и застройки муниципального образования Верх-Обский сельсовет Смоленского района Алтайского края, утвержденных решением Смоленского районного Собрания депутатов Алтайского края от 26.10.2018 г. №60, образуемого в результате перераспределения земельного участка с кадастровым номером 22:41:010901:294, площадью 1541 кв. м., разрешенное использование: для ведения личного подсобного хозяйства, расположенного по адресу: Алтайский край, Смоленский район, п.Кирпичный, ул.Энергетиков, 30 «а» и земель, находящихся в государственной собственности до разграничения, площадью 136 кв. м., разрешенное использование: для ведения личного подсобного хозяйства, категория земель: земли населенных пунктов.

2. Считать кадастровой ошибкой в сведениях ГКН о местоположении границы населенного пункта п.Кирпичный Смоленского района Алтайского края, ее фактическому местоположению до утверждения генерального плана поселения

муниципального образования Верх-Обский сельсовет Смоленского района Алтайского края.

3. Предоставить Зинченко Николаю Михайловичу право обратиться без доверенности с заявлением об осуществлении государственного кадастрового учета земельного участка, указанного в п.1 настоящего постановления.

4. Настоящее постановление обнародовать путем размещения на официальном сайте Администрации Смоленского района Алтайского края в информационно-телекоммуникационной сети «Интернет».

5. Настоящее постановление действует в течение двух лет с момента его издания.

Глава района



Л.В. Моисеева


# Схема расположения земельного участка на кадастровом плане территории

Условный номер земельного участка

Площадь ранее учтенного земельного участка 1541 кв.м.

Площадь образуемого земельного участка 1677 кв.м.

Обозначение характерных точек границ	Координаты	
	X	Y
н 1	497 162,59	3 270 813,75
н 2	497 162,31	3 270 814,08
н 3	497 141,82	3 270 814,37
н 4	497 135,11	3 270 841,77
н 5	497 132,11	3 270 850,38
н 6	497 124,88	3 270 852,68
н 7	497 094,62	3 270 852,83
н 8	497 094,33	3 270 847,19
н 9	497 092,64	3 270 814,39
н 10	497 139,48	3 270 813,86
н 1	497 162,59	3 270 813,75

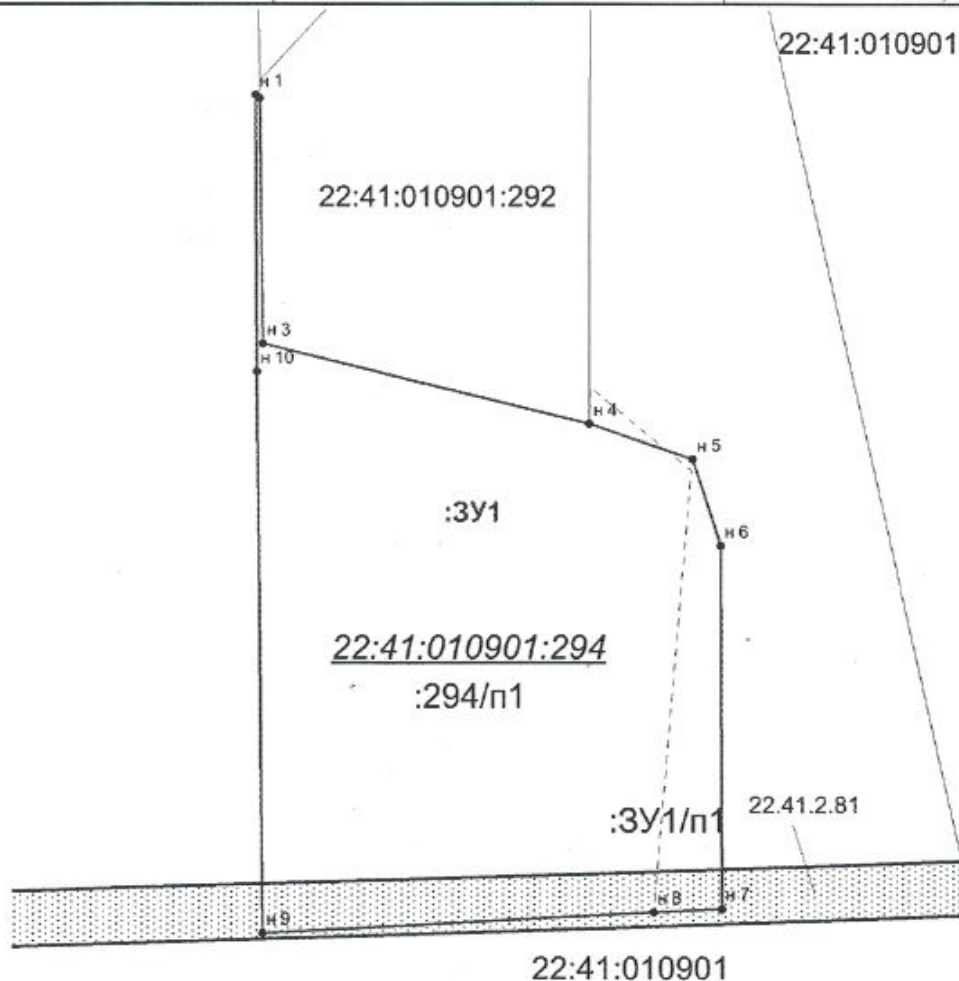

Масштаб 1:500

Система координат МСК-22

Условные обозначения:

- граница учтенных земельных участков
- граница земельных участков прекращающих существование
- граница образуемого земельного участка
- граница кадастрового квартала
- граница зоны с особыми условиями использования территории (охранная зона ЛЭП)
- кадастровый номер учтенного земельного участка
- кадастровый номер кадастрового квартала
- обозначение охранной зоны ЛЭП




# Схема расположения земельного участка на кадастровом плане территории

Условный номер земельного участка

Площадь ранее учтенного земельного участка 1541 кв.м.

Площадь образуемого земельного участка 1677 кв.м.

Обозначение характерных точек границ	Координаты	
	X	Y
н 1	497 162,59	3 270 813,75
н 2	497 162,31	3 270 814,08
н 3	497 141,82	3 270 814,37
н 4	497 135,11	3 270 841,77
н 5	497 132,11	3 270 850,38
н 6	497 124,88	3 270 852,68
н 7	497 094,62	3 270 852,83
н 8	497 094,33	3 270 847,19
н 9	497 092,64	3 270 814,39
н 10	497 139,48	3 270 813,86
н 1	497 162,59	3 270 813,75

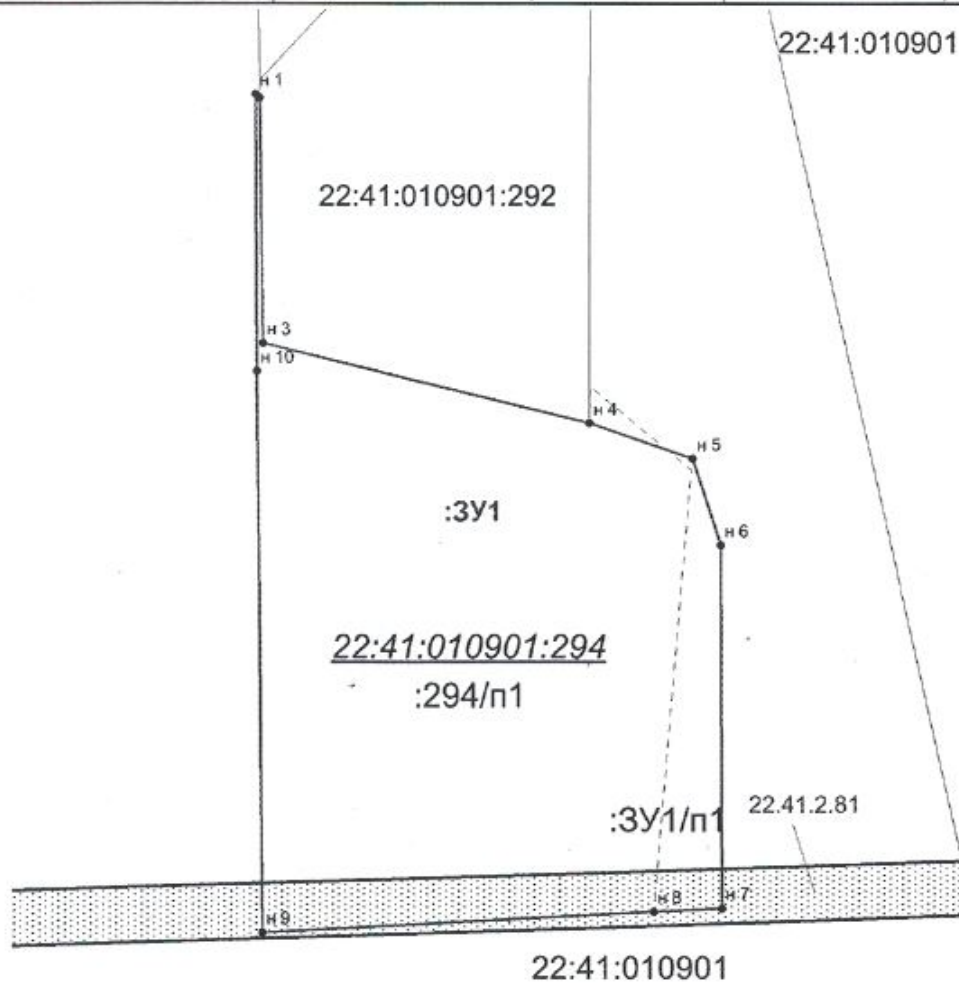

22:41:010901

Система координат МСК-22

Масштаб 1:500

Условные обозначения:

- граница учтенных земельных участков
- граница земельных участков прекращающих существование
- граница образуемого земельного участка
- граница кадастрового квартала
- граница зоны с особыми условиями использования территории (охранная зона ЛЭП)
- кадастровый номер учтенного земельного участка
- кадастровый номер кадастрового квартала
- обозначение охранной зоны ЛЭП