



Утверждена

Глава района В. Моисеев

Л.В. Моисеева.

Постановление Администрации Смоленского района,
Алтайского края от 15.10.2024 № 789

Архитектор Смоленского района

А.В. Найбауэр Найбауэр А.В.

**Схема расположения земельного участка или
земельных участков на кадастровом плане территории
кадастрового квартала № 22:41:030412**

Кадастровый номер

земельного участка

22:41:030412:130:ЗУ1

Площадь земельного участка: 25043 кв.м.

Земли сельскохозяйственного назначения, вид разрешенного использования: скотоводство.

Алтайский край, Смоленский район, 1,2 км., юго-западнее от здания администрации
Новотырышкинского сельсовета.

Система координат МСК 22

Обозначение характерных точек границ	Координаты, м	
	X	Y
1	2	3
24	458868,00	3260845,96
n1	458748,20	3261146,02
18	458681,73	3261151,68
19	458670,02	3261059,66
20	458675,40	3260987,06
21	458741,82	3260961,72
22	458771,04	3260917,76
23	458842,32	3260873,21
24	458868,00	3260845,96

Кадастровый номер

земельного участка

22:41:030412:130

Площадь земельного участка: 260666 кв.м.


Земли сельскохозяйственного назначения, вид разрешенного использования: скотоводство.

Алтайский край, Смоленский район, 0,8 км., юго-западнее от здания администрации
Новотырышкинского сельсовета.

Система координат МСК 22

Обозначение характерных точек границ	Координаты, м	
	X	Y
1	2	3
1	459100,56	3260779,83
2	459135,46	3260868,89
3	459149,72	3260877,69
4	459213,20	3261078,22
5	459256,80	3261196,73
6	459230,66	3261246,10
7	459219,18	3261269,66
8	459240,16	3261321,76
9	459237,31	3261343,60
10	459252,51	3261408,18
11	459180,65	3261416,09

123	458873,99	3260842,98
124	458874,33	3260843,92
125	458873,39	3260844,26
126	458873,05	3260843,32
123	458873,99	3260842,98
127	458907,04	3260830,70
128	458907,39	3260831,64
129	458906,45	3260831,99
130	458906,11	3260831,05
127	458907,04	3260830,70

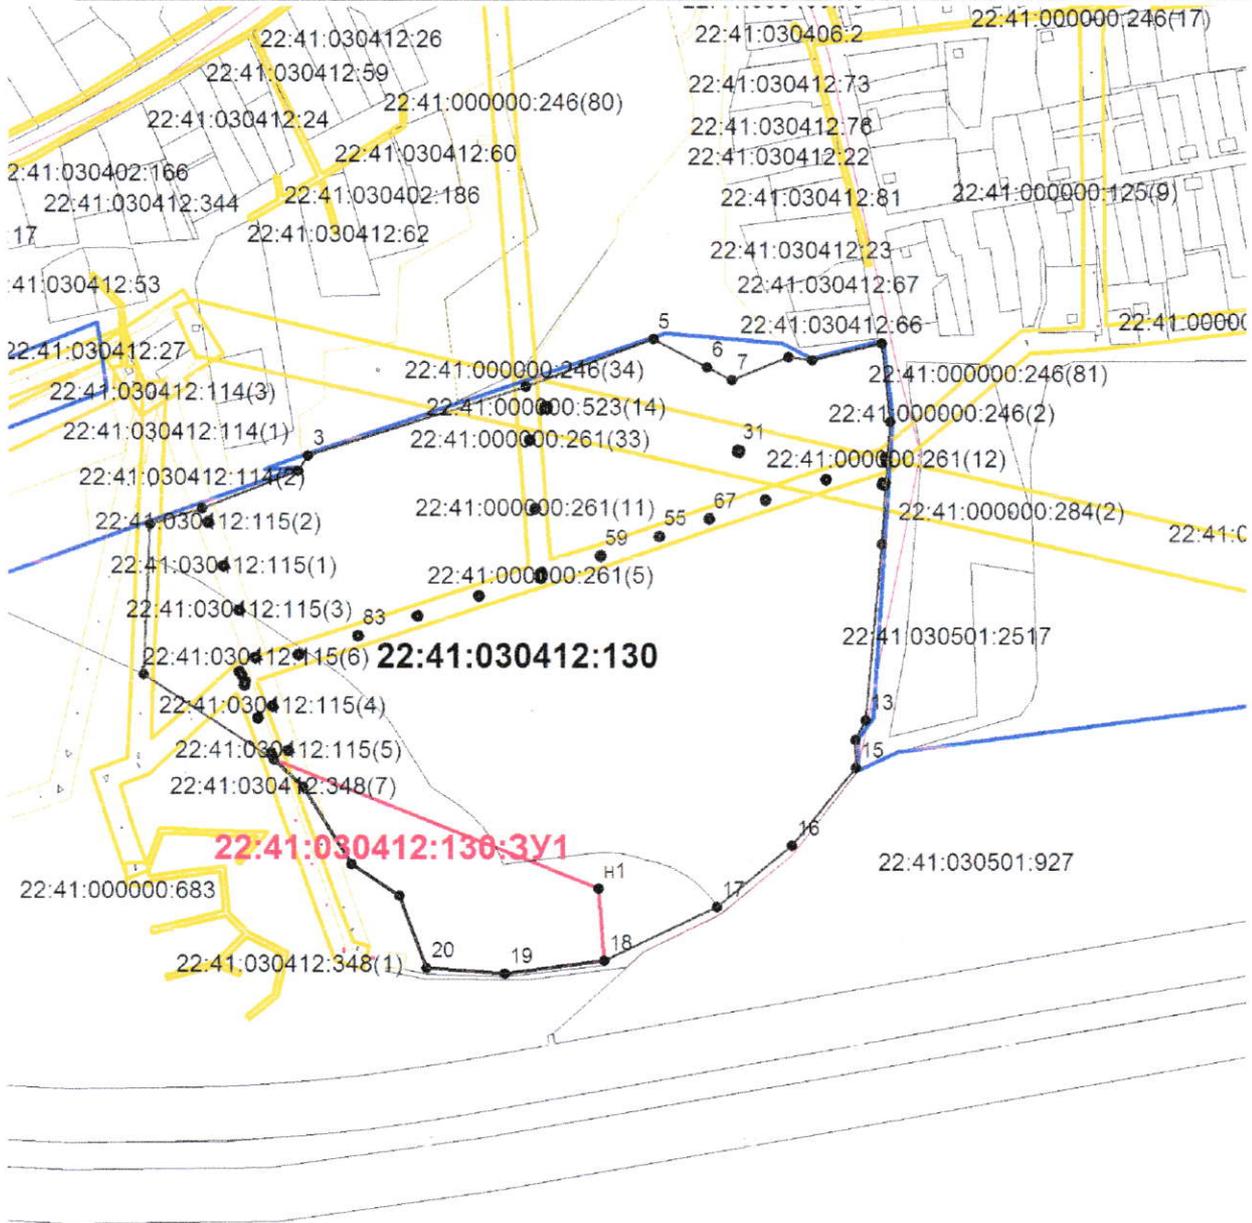

МАСШТАБ 1:7000

Условные обозначения:

- 22:41:011501:1660:3У1** -обозначение образуемого земельного участка;
- 22:41:011501:1660**-обозначение исходного земельного участка в измененных границах;
- -граница образуемого земельного участка;
- н1 - обозначение характерной точки границы образуемого земельного участка;
- 1 - обозначение характерной точки границы ранее учтенного земельного участка;
- -граница населенного пункта;
- -граница охранный зоны ЛЭП.
- - Зона с особыми условиями использования территории, внесенная в ГКН.