



УТВЕРЖДЕНА :

Глава района

Моисеева Л.В.

Согласовано

Постановлением Администрации района :

от 21.11.2022 N 1029


Схема расположения земельного участка или земельных участков на кадастровом плане территории

Кадастровый квартал : 22:41:010402

Площадь земельного участка : 1000 кв.м.

Система координат : МСК-22

Обозначение характерных точек границ	Координаты, м	
	X	Y
1	2	3
н1	491211,31	3265834,83
н2	491216,21	3265859,35
н3	491176,98	3265867,19
н4	491172,08	3265842,67
н1	491211,31	3265834,83

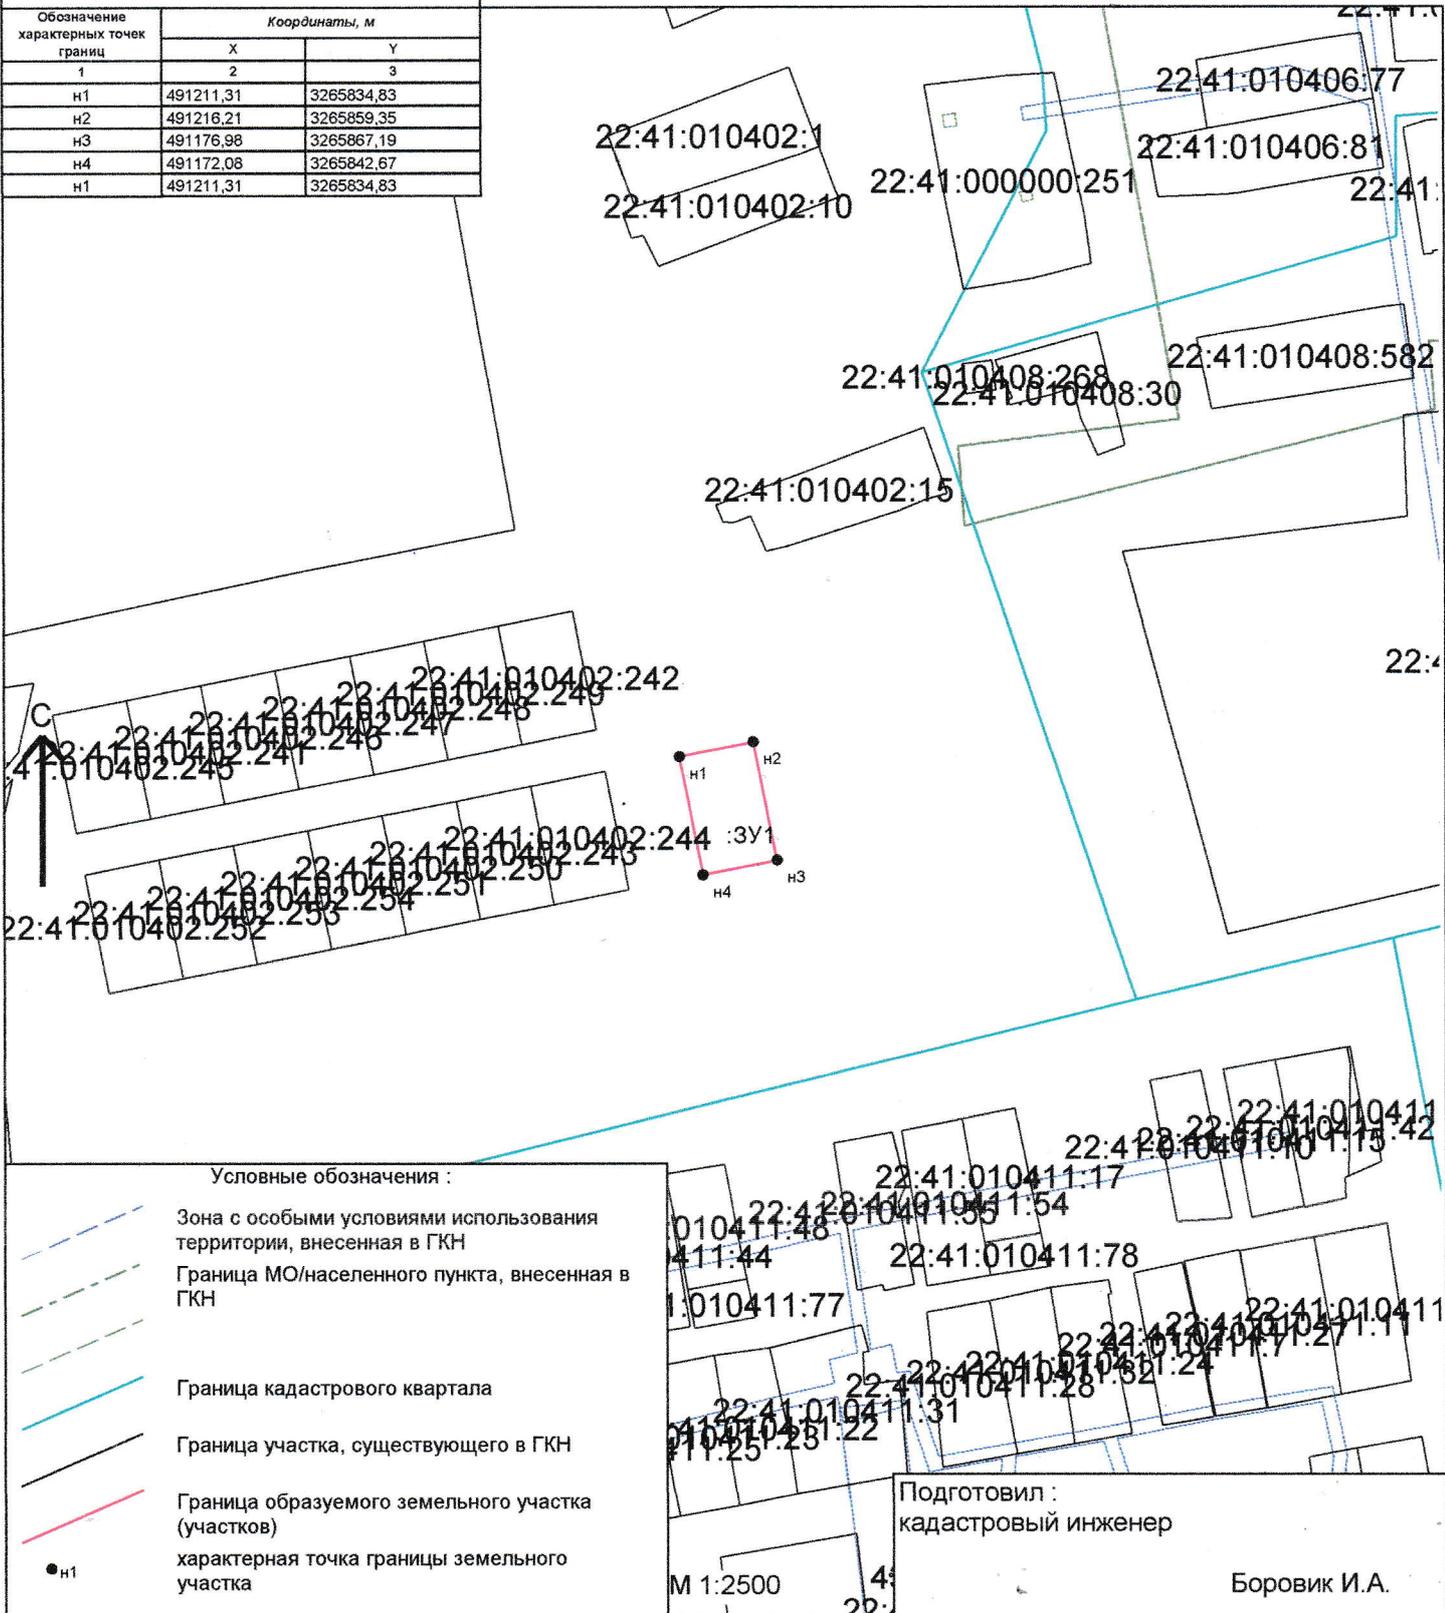

Условные обозначения :

- Зона с особыми условиями использования территории, внесенная в ГКН
- Граница МО/населенного пункта, внесенная в ГКН
- Граница кадастрового квартала
- Граница участка, существующего в ГКН
- Граница образуемого земельного участка (участков)
- характерная точка границы земельного участка

Подготовил :
кадастровый инженер

Боровик И.А.