



УТВЕРЖДЕНА :

Глава района

Моисеева Л.В

Согласовано

Постановлением Администрации района :

от 21.11.2022 N 1030


**Схема расположения земельного участка или земельных участков на кадастровом плане территории**

Кадастровый квартал : 22:41:010402

Площадь земельного участка : 1000 кв.м.

Система координат : МСК-22

Обозначение характерных точек границ	Координаты, м	
	X	Y
1	2	3
н1	491259,37	3265799,73
н2	491264,27	3265824,25
н3	491225,04	3265832,09
н4	491220,14	3265807,57
н1	491259,37	3265799,73

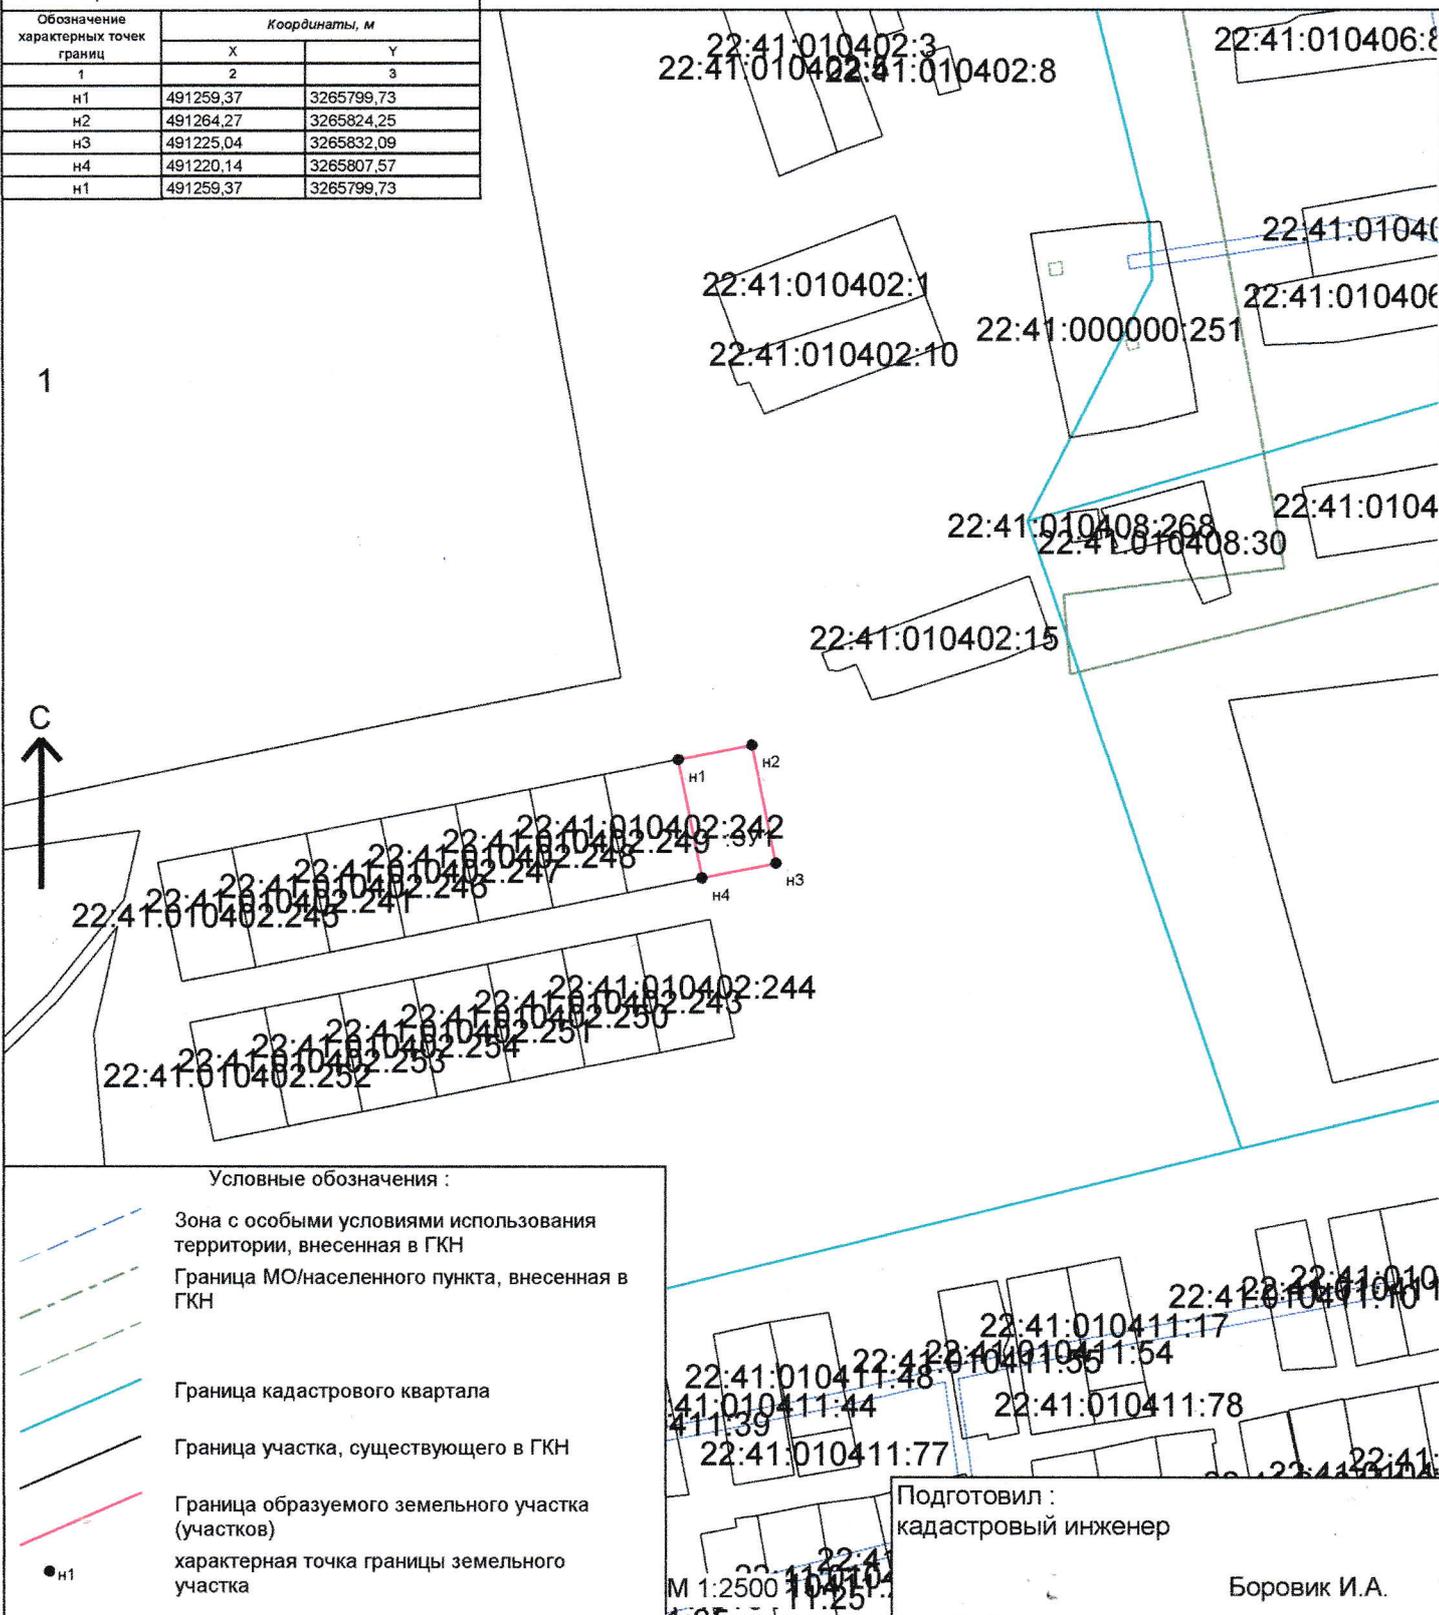

Условные обозначения :

-  Зона с особыми условиями использования территории, внесенная в ГКН
-  Граница МО/населенного пункта, внесенная в ГКН
-  Граница кадастрового квартала
-  Граница участка, существующего в ГКН
-  Граница образуемого земельного участка (участков)
-  ● н1  
характерная точка границы земельного участка

Подготовил :  
кадастровый инженер

Боровик И.А.

М 1:2500