



УТВЕРЖДЕНА :

Глава района

Моисеева Л.В

Постановлением Администрации района :

от 04.05.2022 N 337


Схема расположения земельного участка или земельных участков на кадастровом плане территории 22:41:021217.

Алтайский край, Смоленский муниципальный район, сельское поселение Смоленский сельсовет, Смоленское село, Хлеборобная улица, участок 26

Кадастровый квартал : 22:41:021217

Площадь земельного участка : 1200 кв.м.

Система координат : МСК-22		
Обозначение характерных точек границ	Координаты, м	
	X	Y
1	2	3
н1	485783,1	3271793,06
н2	485784,39	3271819,69
н3	485739,44	3271821,87
н4	485738,15	3271795,24
н1	485783,1	3271793,06

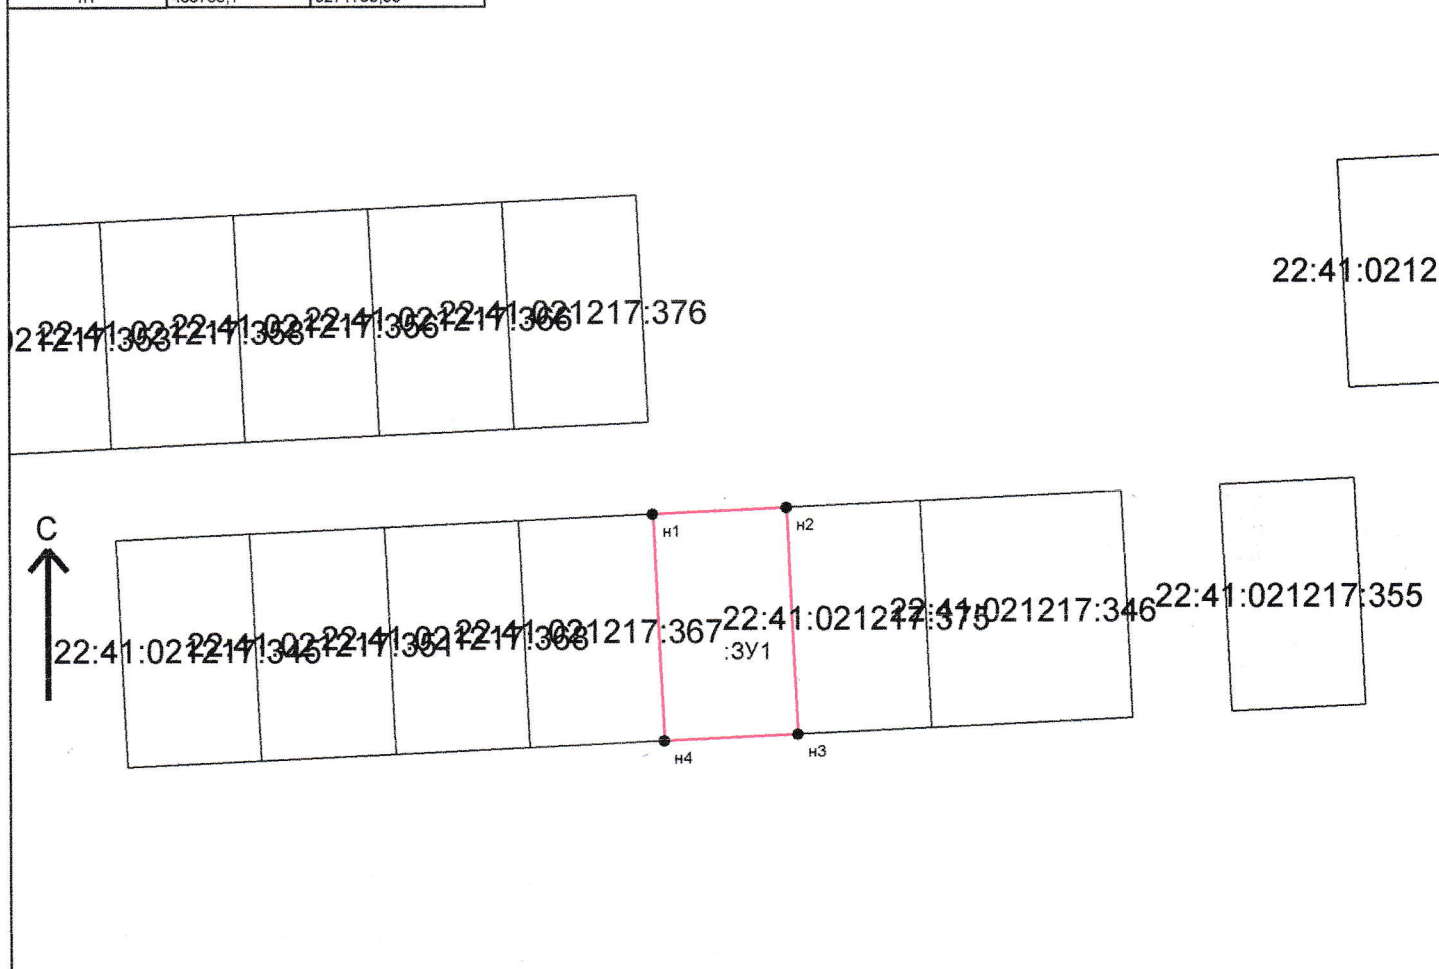

Условные обозначения :

- Зона с особыми условиями использования территории, внесенная в ГКН
- Граница МО/населенного пункта, внесенная в ГКН
- Граница кадастрового квартала
- Граница участка, существующего в ГКН
- Граница образуемого земельного участка (участков)
- характерная точка границы земельного участка

М 1:1500