


Глава района

Постановлением Администрации района :


OT 06.05.2022 N 364

Кадастровый квартал : 22:41:020606
Площадь земельного участка : 2000 кв.м.

Система координат : МСК-22		
Обозначение характерных точек границ	Координаты, м	
	X	Y
1	2	3
n1	485783,1	3271793,06
n2	485784,39	3271819,69
n3	485739,44	3271821,87
n4	485738,15	3271795,24
n1	485783,1	3271793,06

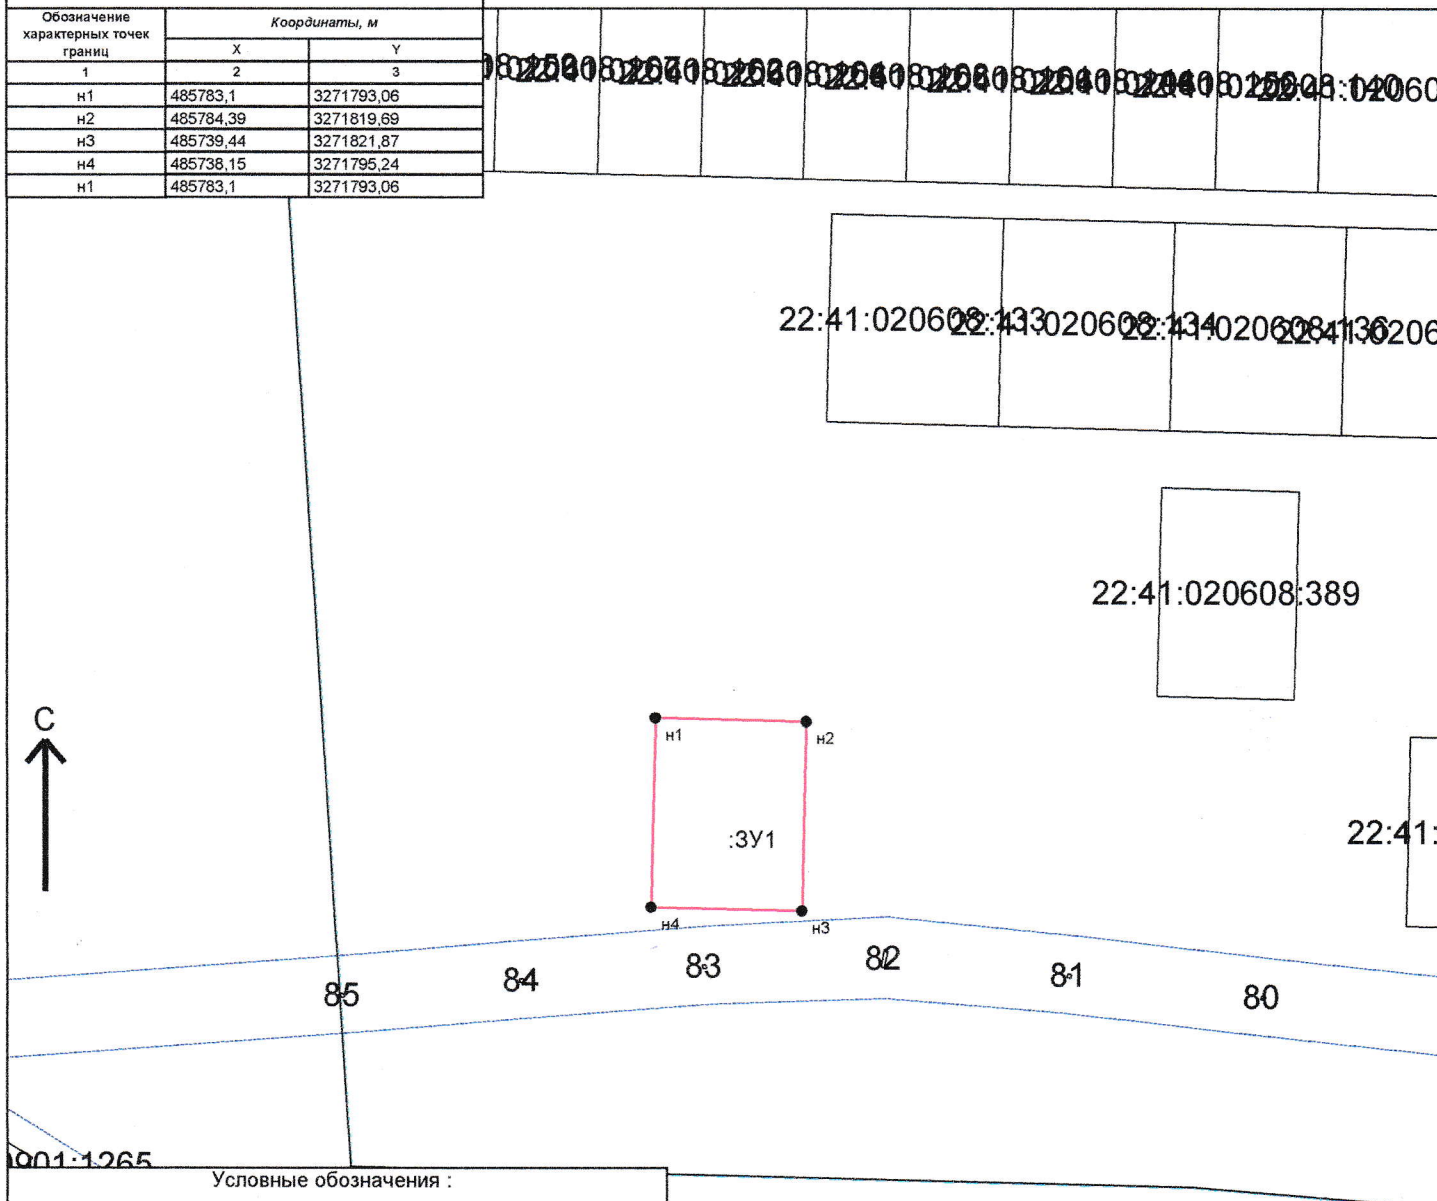

Условные обозначения :

- 
- Зона с особыми условиями использования территории, внесенная в ГКН
 - Граница МО/населенного пункта, внесенная в ГКН
 - Граница кадастрового квартала
 - Граница участка, существующего в ГКН
 - Граница образуемого земельного участка (участков)
- н1
характерная точка границы земельного участка

M 1:2000