

Схема расположения земельного участка или земельных участков на кадастровом плане территории 22:41:021256

УТВЕРЖДЕНА :

Постановлением Администрации
Смоленского района Алтайского края


от 06.05.2022 N 378



Насонов А.С.

Площадь земельного участка : 3111 кв.м.

Система координат : МСК-22		
Обозначение характерных точек границ	Координаты, м	
	X	Y
1	2	3
h1	483519,33	3272248,39
h2	483520,9	3272265,62
h3	483518,89	3272265,95
220	483519,81	3272274,22
221	483488,08	3272275,39
222	483470,68	3272273,83
223	483393,57	3272276,3
224	483418,67	3272244,06
116	483431,36	3272245,17
225	483483,51	3272249,74
226	483496,68	3272250,32
227	483516,96	3272248,52
h1	483519,33	3272248,39

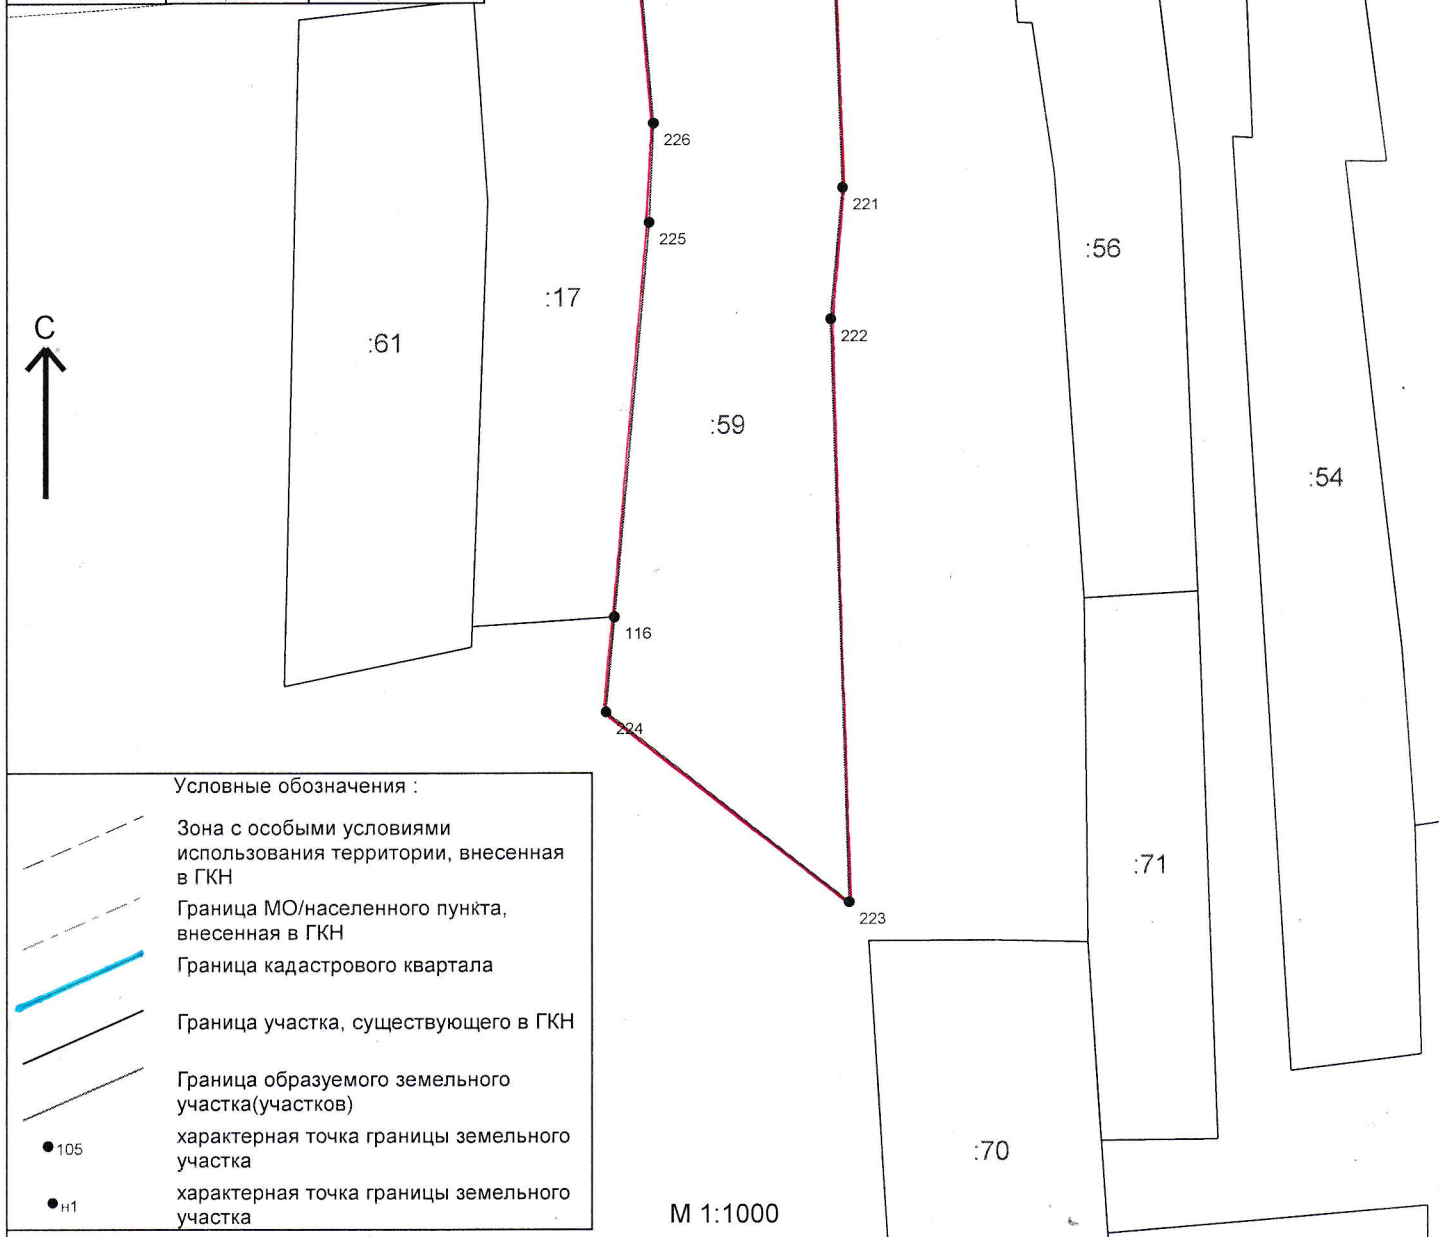

738.00