



УТВЕРЖДЕНА :

Глава района

Моисеева Л.В

Согласовано

Постановлением Администрации района :

от 17.06.2022 N 492


Схема расположения земельного участка или земельных участков на кадастровом плане территории

Кадастровый квартал : 22:41:040601

Площадь земельного участка : 1999 кв.м.

Система координат : МСК-22

Обозначение характерных точек границ	Координаты, м	
	X	Y
1	2	3
н1	445653,99	3250585,59
н2	445624,01	3250613,55
н3	445619,62	3250599,3
н4	445605,49	3250553,45
н5	445640,09	3250541,77
н1	445653,99	3250585,59

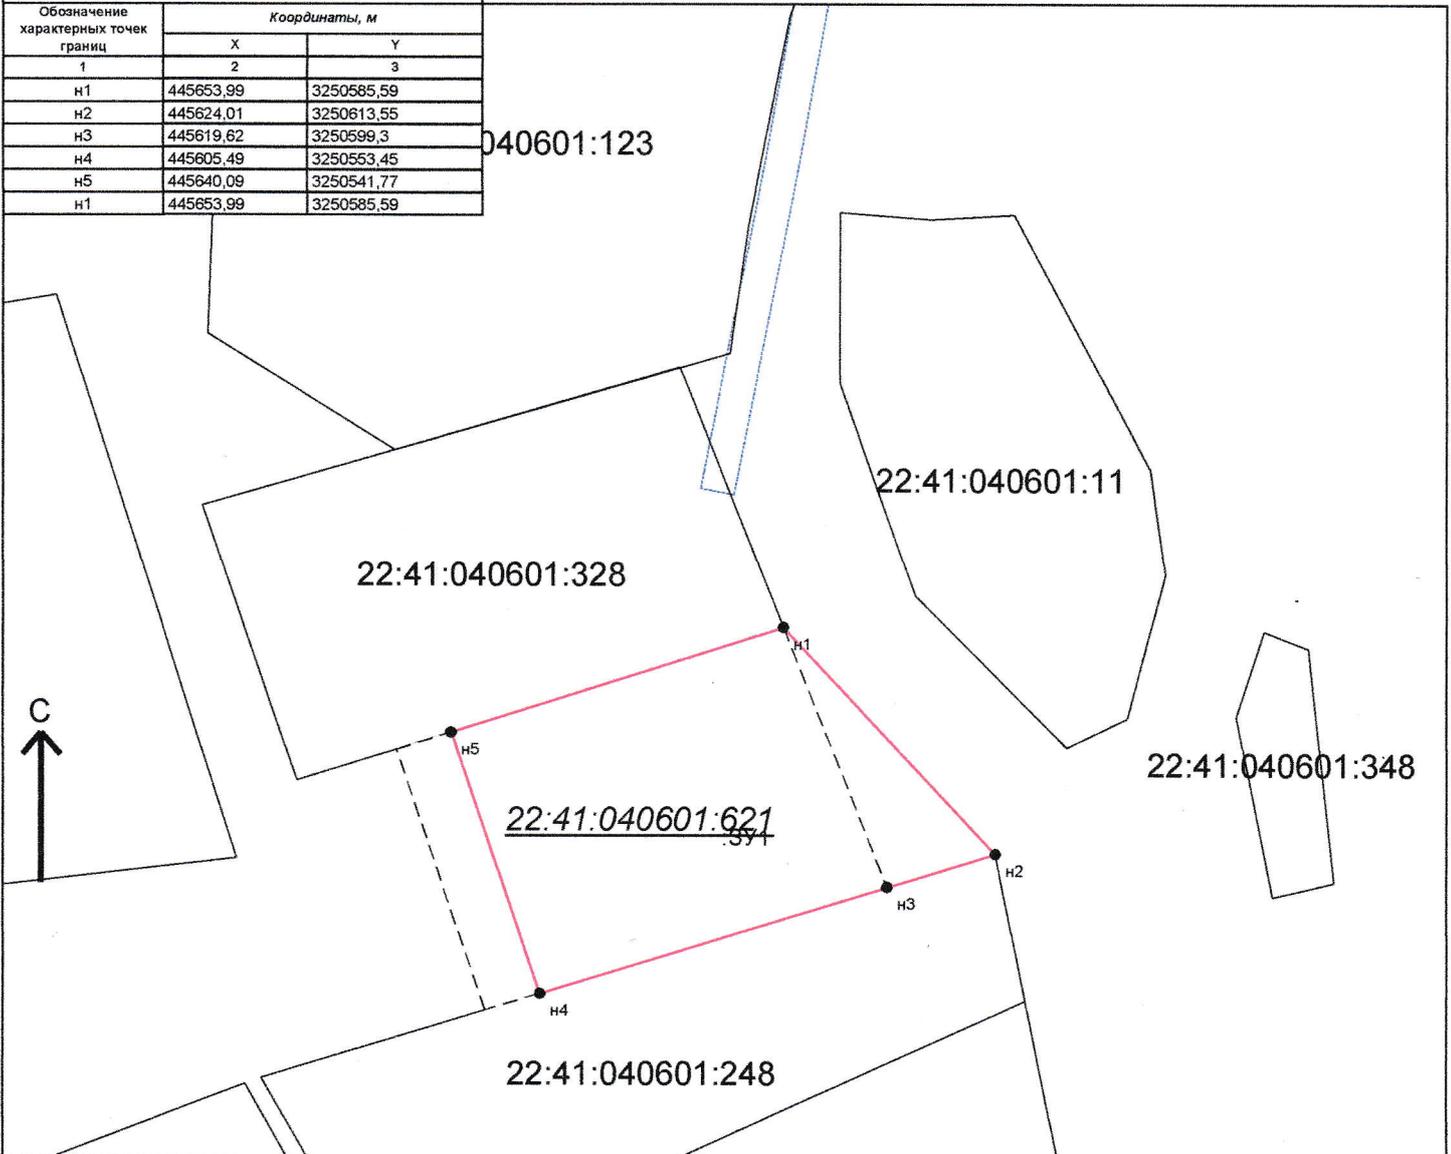

Условные обозначения :

	Зона с особыми условиями использования территории, внесенная в ГКН
	Граница МО/населенного пункта, внесенная в ГКН
	Граница кадастрового квартала
	Граница участка, существующего в ГКН
	Граница образуемого земельного участка (участков)
	Граница участка, существующего в ГКН
	характерная точка границы земельного участка

22:41:040601:249

22:41:040601:311

Подготовил :
кадастровый инженер

М 1:1000

Боровик И.А.