



УТВЕРЖДЕНА :

Глава района

Л.В. Моисеева

Моисеева Л.В

Согласовано

Постановлением Администрации района :

от 04.06.2022 N 500


Схема расположения земельного участка или земельных участков на кадастровом плане территории

Кадастровый квартал : 22:41:021244

Площадь земельного участка : 1413 кв.м.

Насонов А.Н.

Система координат : МСК-22		
Обозначение характерных точек границ	Координаты, м	
	X	Y
1	2	3
н1	483847,74	3272757,73
н2	483858,06	3272797,19
н3	483863,17	3272797,29
н4	483864,55	3272802,6
н5	483865,33	3272805,61
н6	483866,05	3272808,4
н7	483867,07	3272817,55
н8	483841,54	3272819,78
н9	483839,41	3272810,01
н10	483828,15	3272758,39
н11	483847,12	3272754,14
н1	483847,74	3272757,73

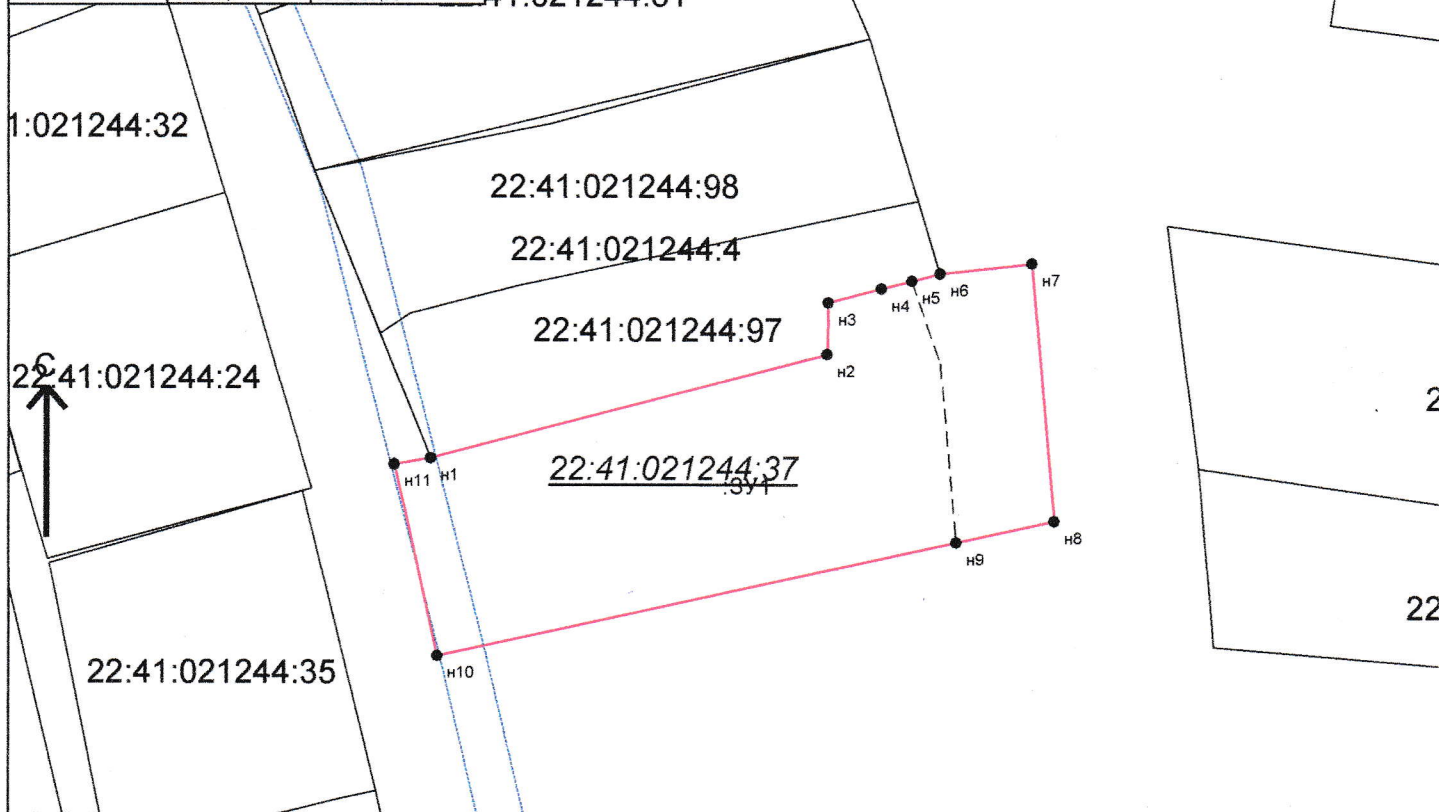

Условные обозначения :

- Зона с особыми условиями использования территории, внесенная в ГКН
- Граница МО/населенного пункта, внесенная в ГКН
- Граница кадастрового квартала
- Граница участка, существующего в ГКН
- Граница образуемого земельного участка (участков)
- Граница участка, существующего в ГКН

характерная точка границы земельного

Подготовил :
кадастровый инженер

М 1:750

Боровик И.А.