

Схема расположения земельного участка или земельных участков на кадастровом плане территории 22:41:021259



УТВЕРЖДЕНА :


Постановлением Администрации
Смоленского района Алтайского края

от 17.06.2022 N 529

Площадь земельного участка : 1234 кв.м.

Система координат : МСК-22

Обозначение характерных точек границ	Координаты, м	
	X	Y
1	2	3
н1	484320,68	3274815,05
н2	484320,68	3274820,09
н3	484320,34	3274830,87
н4	484321,56	3274831,04
н5	484320,91	3274846,35
н6	484321,65	3274853,25
н7	484318,81	3274863,81
349	484313,04	3274868,14
350	484293,82	3274859,49
351	484295,11	3274857,21
352	484294,33	3274856,43
353	484292,04	3274854,59
354	484293,46	3274852,61
355	484287,97	3274849,1
356	484291,71	3274844,08
357	484298,44	3274834,59
358	484301,32	3274823,37
359	484301,5	3274821,01
346	484301,92	3274813,06
347	484305,12	3274813,48
н1	484320,68	3274815,05

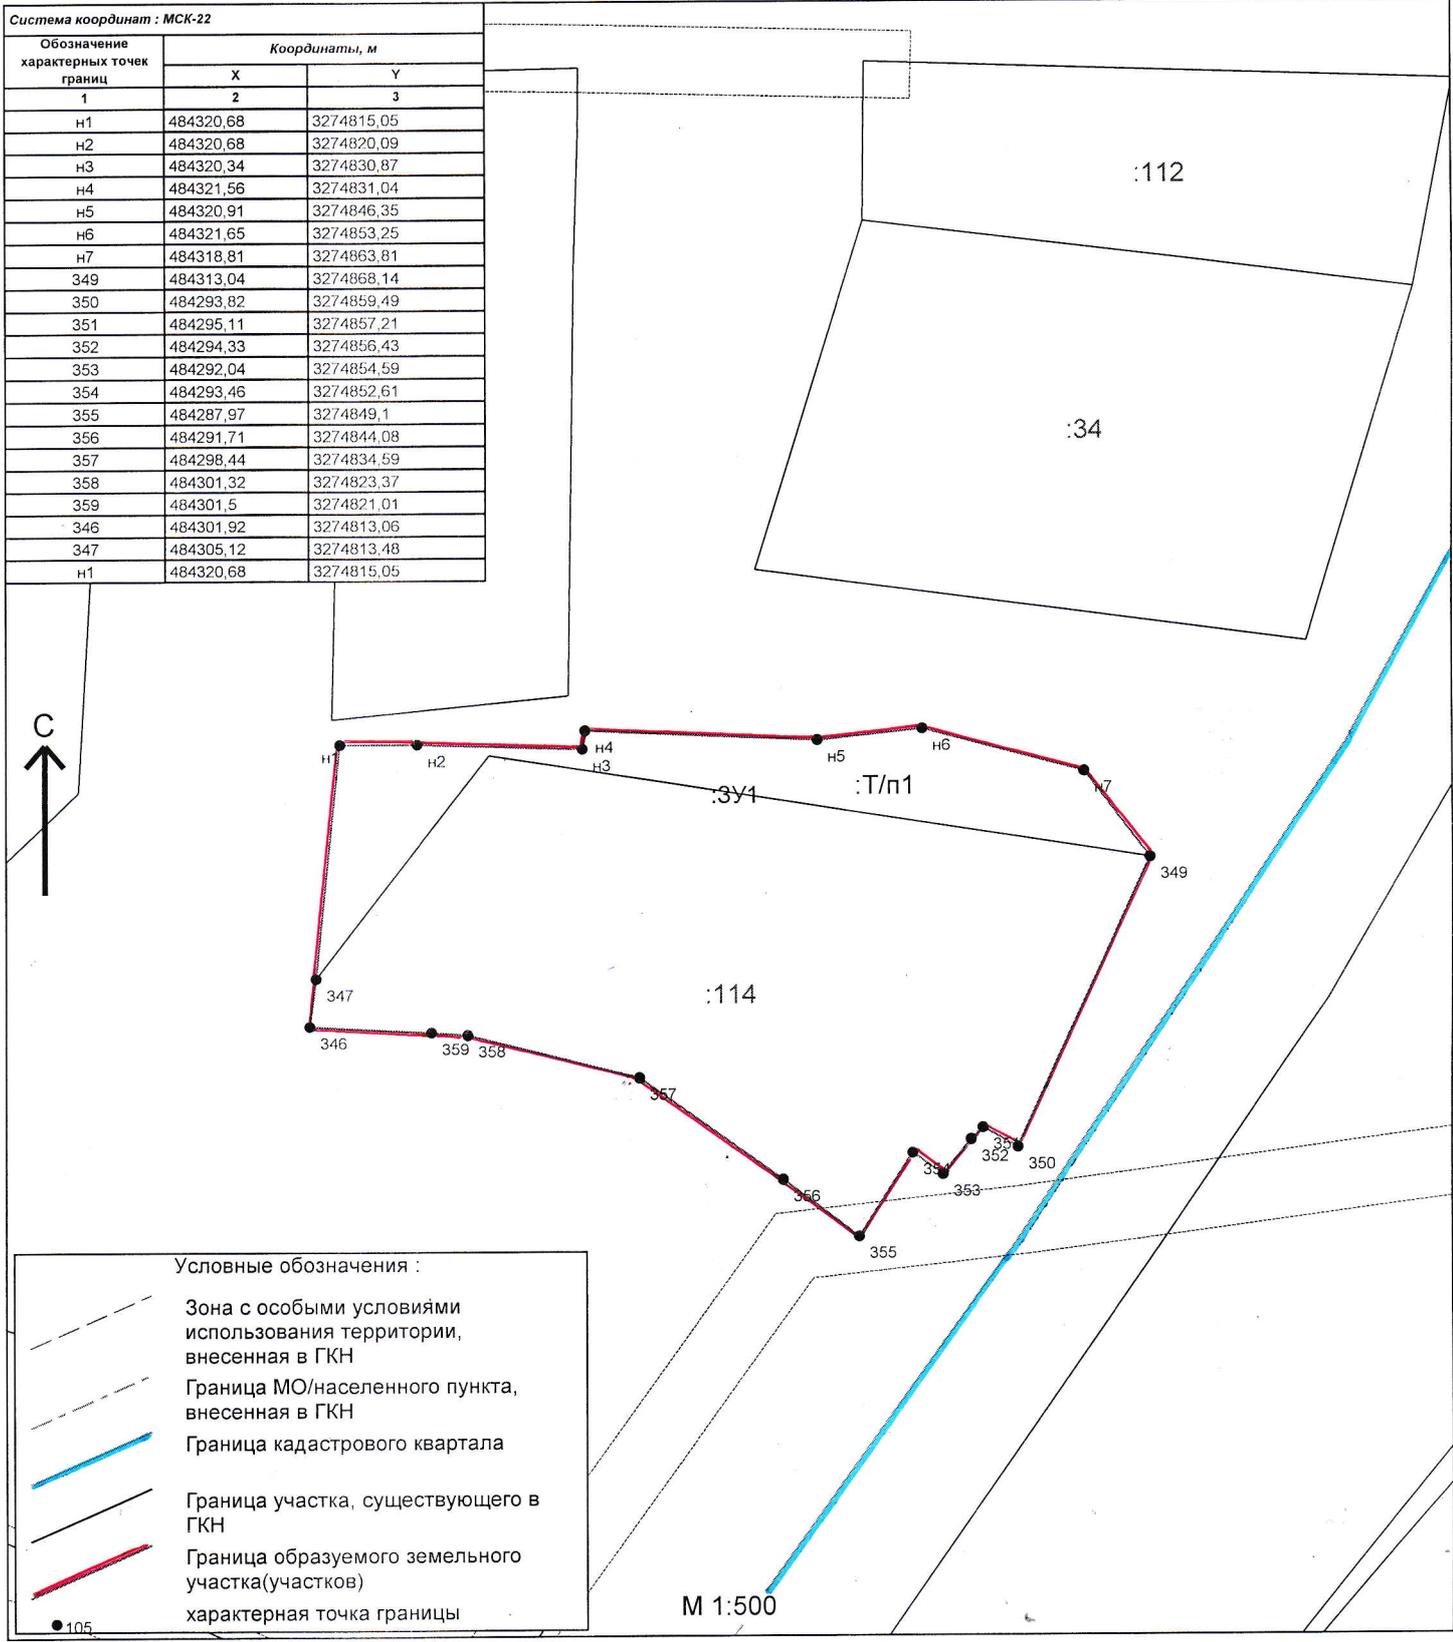

- Условные обозначения :
- Зона с особыми условиями использования территории, внесенная в ГКН
 - Граница МО/населенного пункта, внесенная в ГКН
 - Граница кадастрового квартала
 - Граница участка, существующего в ГКН
 - Граница образуемого земельного участка(участков)
 - характерная точка границы

М 1:500