



УТВЕРЖДЕНА :

Глава района

Л.В. Моисеева - Моисеева Л.В.

Согласовано

Постановлением Администрации района :

от 27.06.2022 N 530

Схема расположения земельного участка или земельных участков на кадастровом плане территории


Кадастровый квартал : 22:41:021245

Площадь земельного участка : 1548 кв.м.

Александр А.С.

Система координат : МСК-22

Обозначение характерных точек границ	Координаты, м	
	X	Y
1	2	3
н1	483747.42	3273045.57
н2	483747.27	3273055.9
н3	483746.2	3273089.36
н4	483747.36	3273106.55
н5	483723.44	3273108.26
н6	483722.65	3273094.17
н7	483723.36	3273076.45
н8	483725.14	3273051.45
н9	483725.64	3273045.54
н10	483725.96	3273040.3
н11	483732.68	3273040.21
н12	483740.14	3273040.03
н13	483747.84	3273040
н1	483747.42	3273045.57

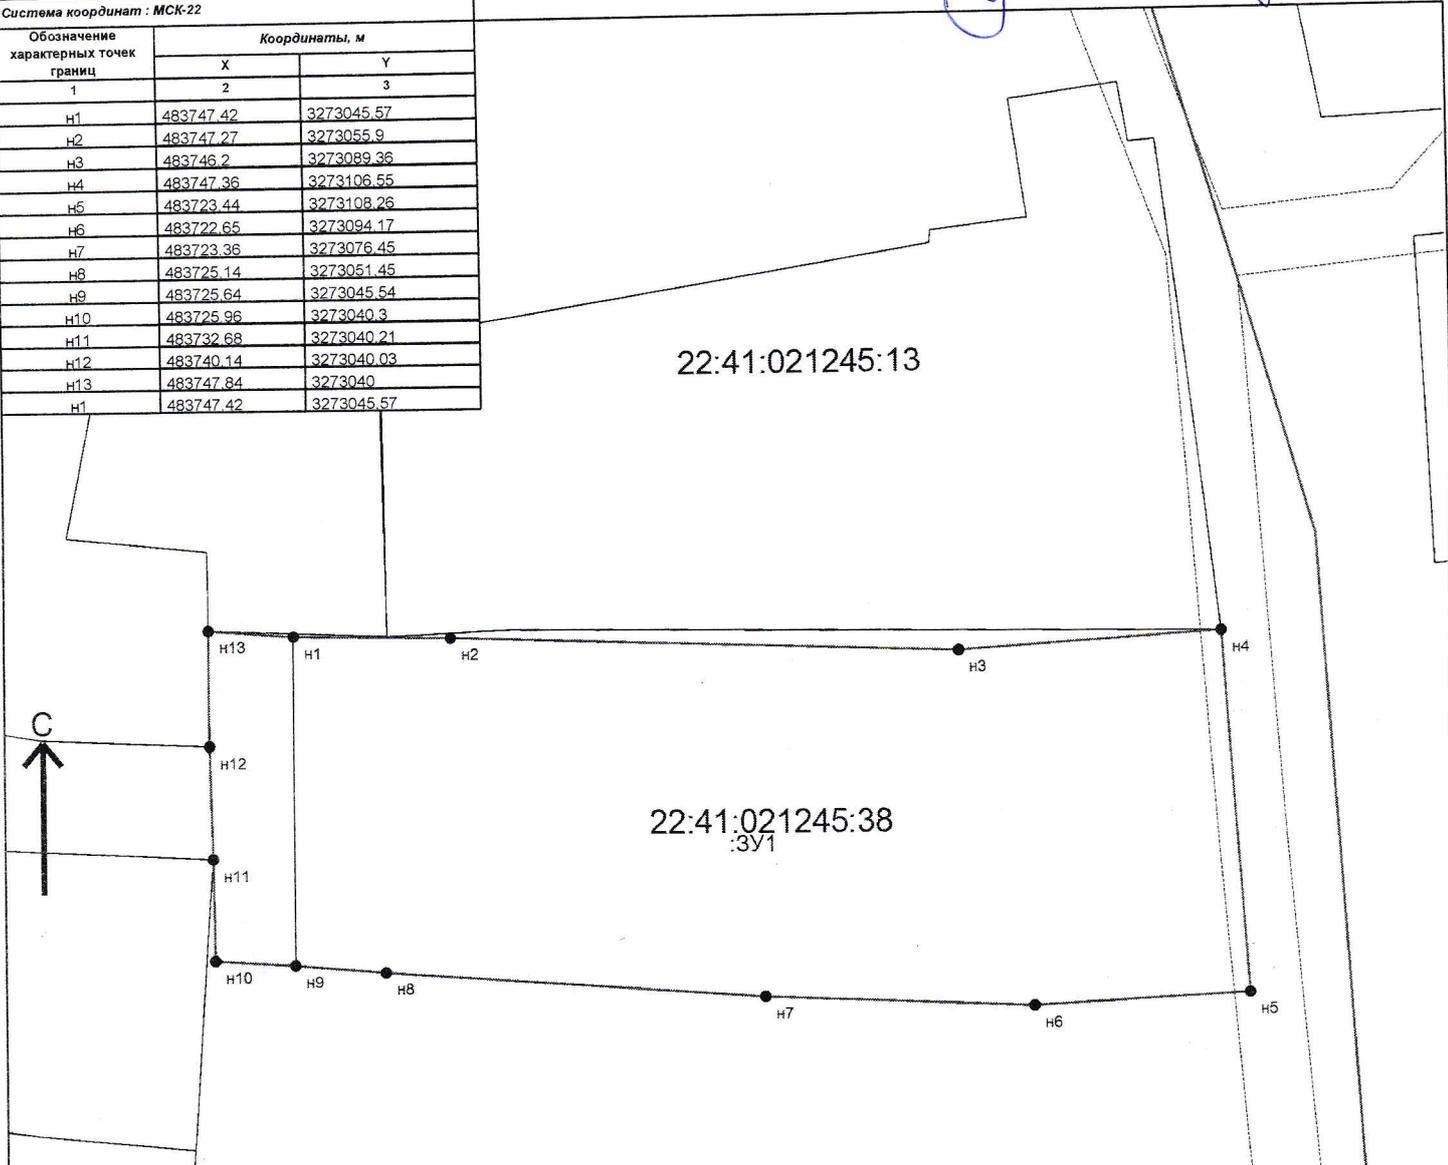

- Условные обозначения :
- Зона с особыми условиями использования территории, внесенная в ГКН
 - Граница МО/населенного пункта, внесенная в ГКН
 - Граница кадастрового квартала
 - Граница участка, существующего в ГКН
 - Граница образуемого земельного участка (участков)
 - н1 - характеристическая точка границы земельного участка

Подготовил :
кадастровый инженер

22:41:021245
М 1:500

Боровик И.А.