



УТВЕРЖДЕНА :

Глава района

*Л.В. Моисеева*

Моисеева Л.В.

Согласовано

Постановлением Администрации района :


от 18.07.2022 N 591

**Схема расположения земельного участка или земельных участков на кадастровом плане территории**

Кадастровый квартал : 22:41:040601

Площадь земельного участка : 2500 кв.м.

Система координат : МСК-22			
Обозначение характерных точек границ	Координаты, м		
	Х	У	З
1	2	3	
н1	448009.99	3250942.61	
н2	448010.85	3250984.02	
н3	448013.9	3251002.92	
н4	447978.23	3251009.76	
н5	447965.58	3250944.18	
н1	448009.99	3250942.61	

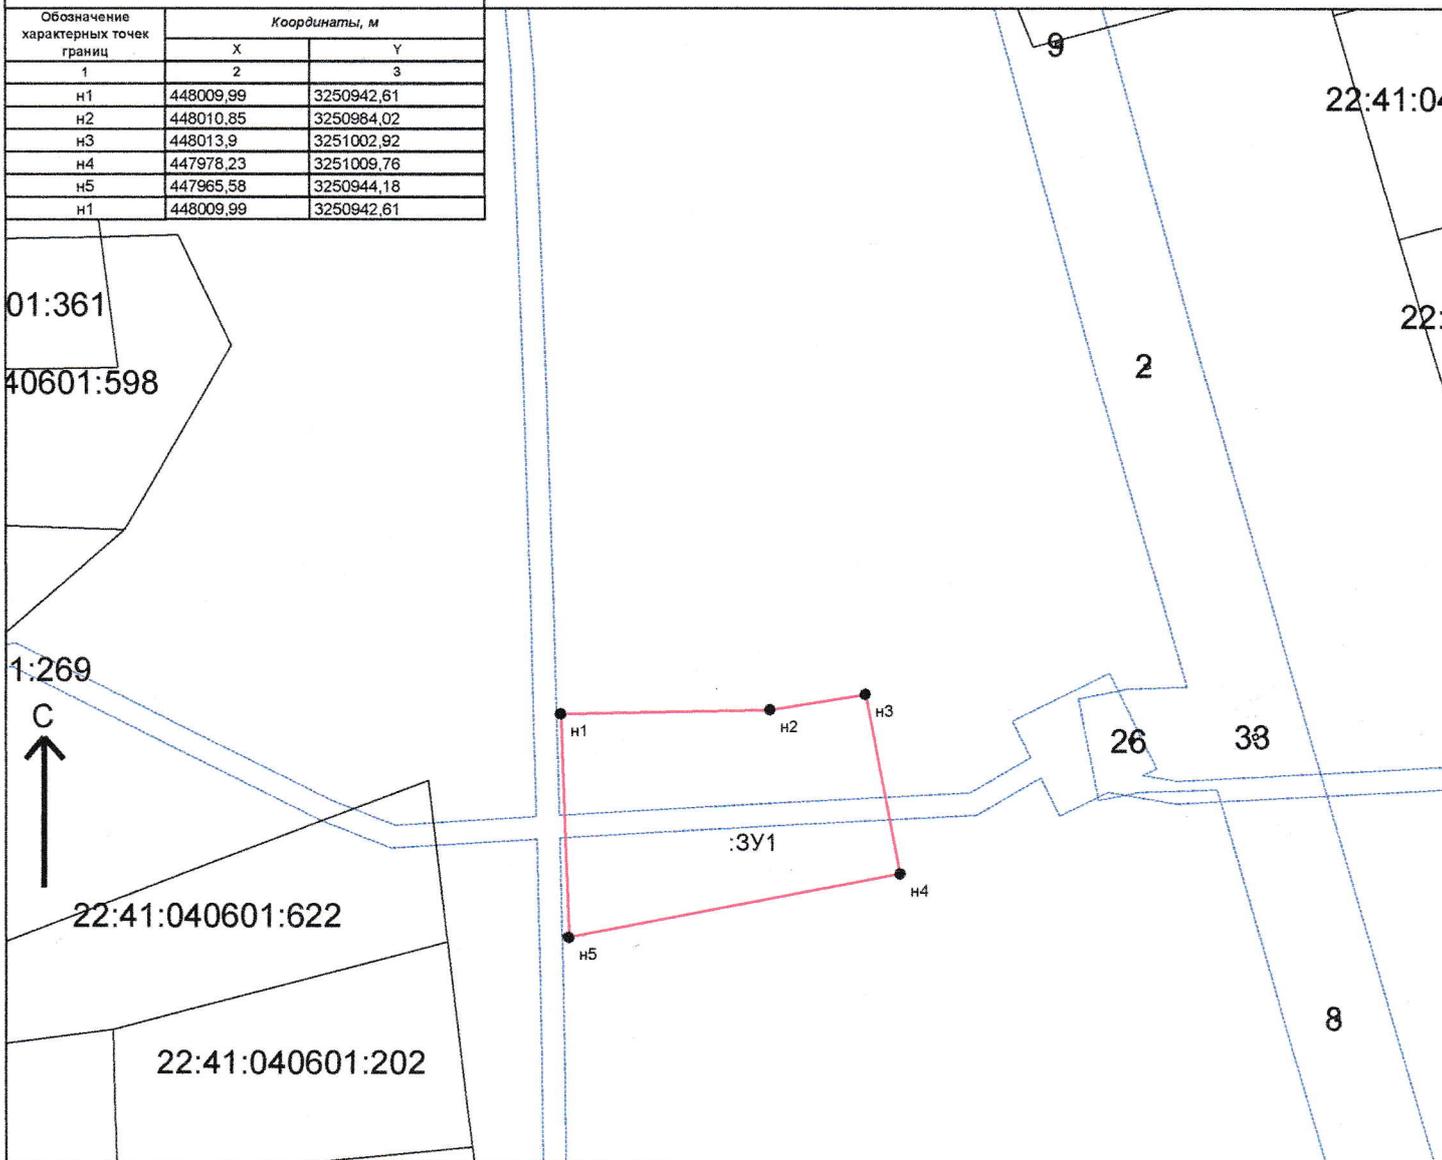

Условные обозначения :

- Зона с особыми условиями использования территории, внесенная в ГКН
- Граница МО/населенного пункта, внесенная в ГКН
- Граница кадастрового квартала
- Граница участка, существующего в ГКН
- Граница образуемого земельного участка (участков)
- характерная точка границы земельного участка

Подготовил :  
кадастровый инженер

М 1:1500

Боровик И.А.