




Утверждена:

Глава района Л.В. Моисеева Моисеева Л.В.
постановлением Администрации Смоленского
района Алтайского края

от « 22 » 07 2022г. № 898

Схема расположения земельного участка или земельных участков
на кадастровом плане территории

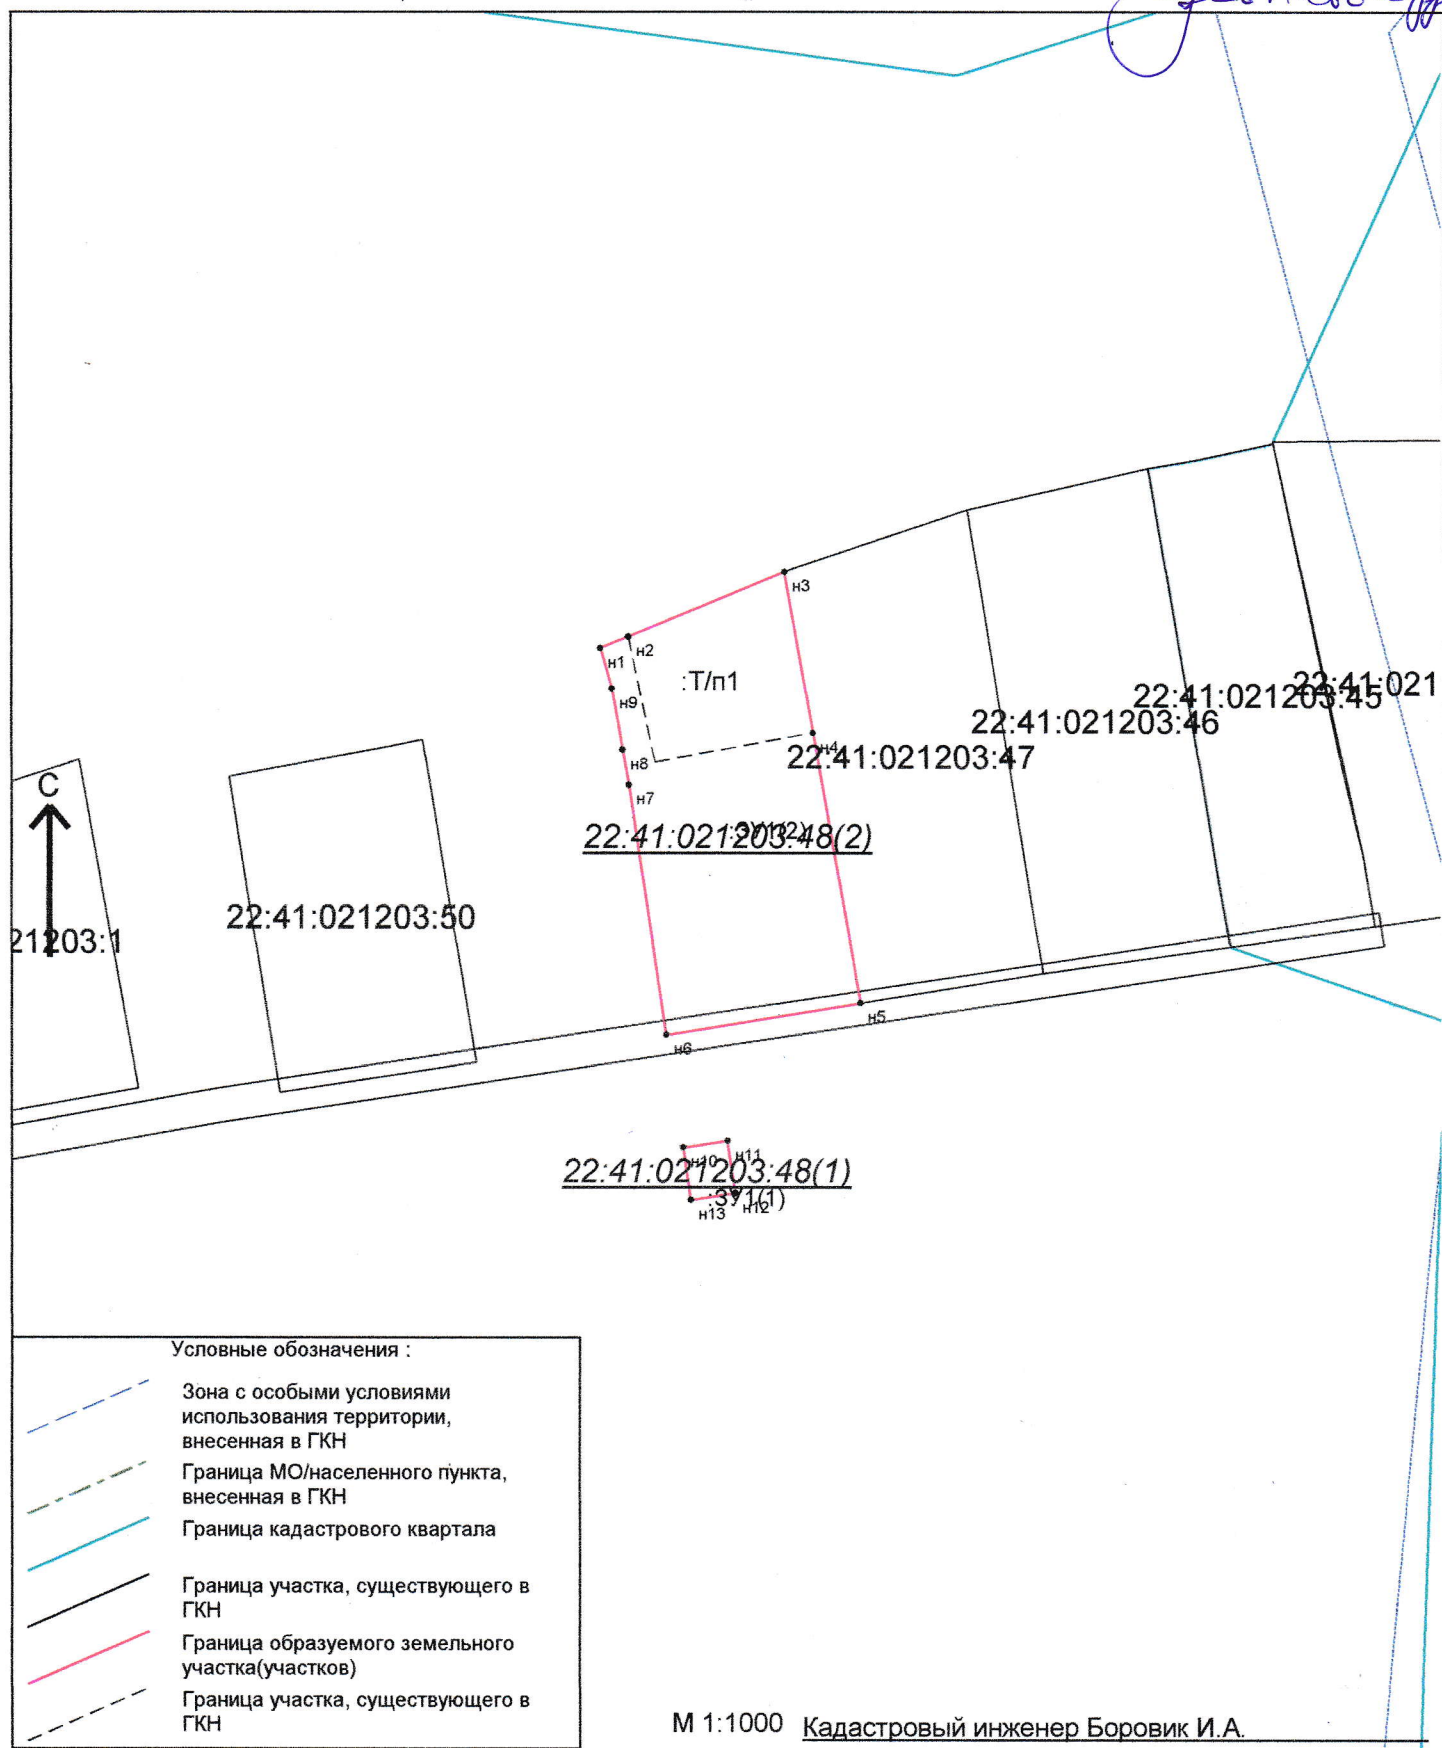



Утверждена:
Глава района Р.В. Моисеева Моисеева Л.В.
постановлением Администрации Смоленского
района Алтайского края

от « 22 » 07 2022г. № 598

Схема расположения земельного участка или земельных участков
на кадастровом плане территории

Условный номер земельного участка:	:ЗУ1(2)	
Площадь земельного участка:	1406,42 кв.м.	
Обозначение характерных точек границ	Координаты, м	
	X	Y
1	2	3
н1	485350,91	3272166
н2	485352,43	3272169,7
н3	485360,97	3272190,43
н4	485339,66	3272194,2
н5	485303,96	3272200,5
н6	485299,71	3272174,66
н7	485332,77	3272169,73
н8	485337,43	3272168,92
н9	485345,55	3272167,51
н1	485350,91	3272166
Условный номер земельного участка:	:ЗУ1(1)	
Площадь земельного участка:	41,94 кв.м.	
Обозначение характерных точек границ	Координаты, м	
	X	Y
1	2	3
н10	485284,87	3272176,87
н11	485285,75	3272182,8
н12	485278,83	3272183,83
н13	485277,95	3272177,9
н10	485284,87	3272176,87

Кадастровый квартал 22:41:021203 ;
Исходный з/у - 22:41:021203:48
Условный номер образуемого :ЗУ1
площадь :ЗУ1 - 1448 кв.м.
(:48/ч1 - 1030 кв.м
:Т/п1 - 418 кв.м.)