



УТВЕРЖДЕНА :

Глава района

Согласовано

Моисеева Л.В

Постановлением Администрации района :

от 25.07.2022 N 602


**Схема расположения земельного участка или земельных участков на кадастровом плане территории**

Кадастровый квартал : 22:41:020501

Площадь земельного участка : 2018 кв.м.

Система координат : МСК-22

Обозначение характерных точек гранц	Координаты, м	
	X	Y
1	2	3
н1	484238.42	3268607.22
н2	484254.71	3268658.96
н3	484216.65	3268669.72
н4	484202.92	3268622.25
н1	484238.42	3268607.22

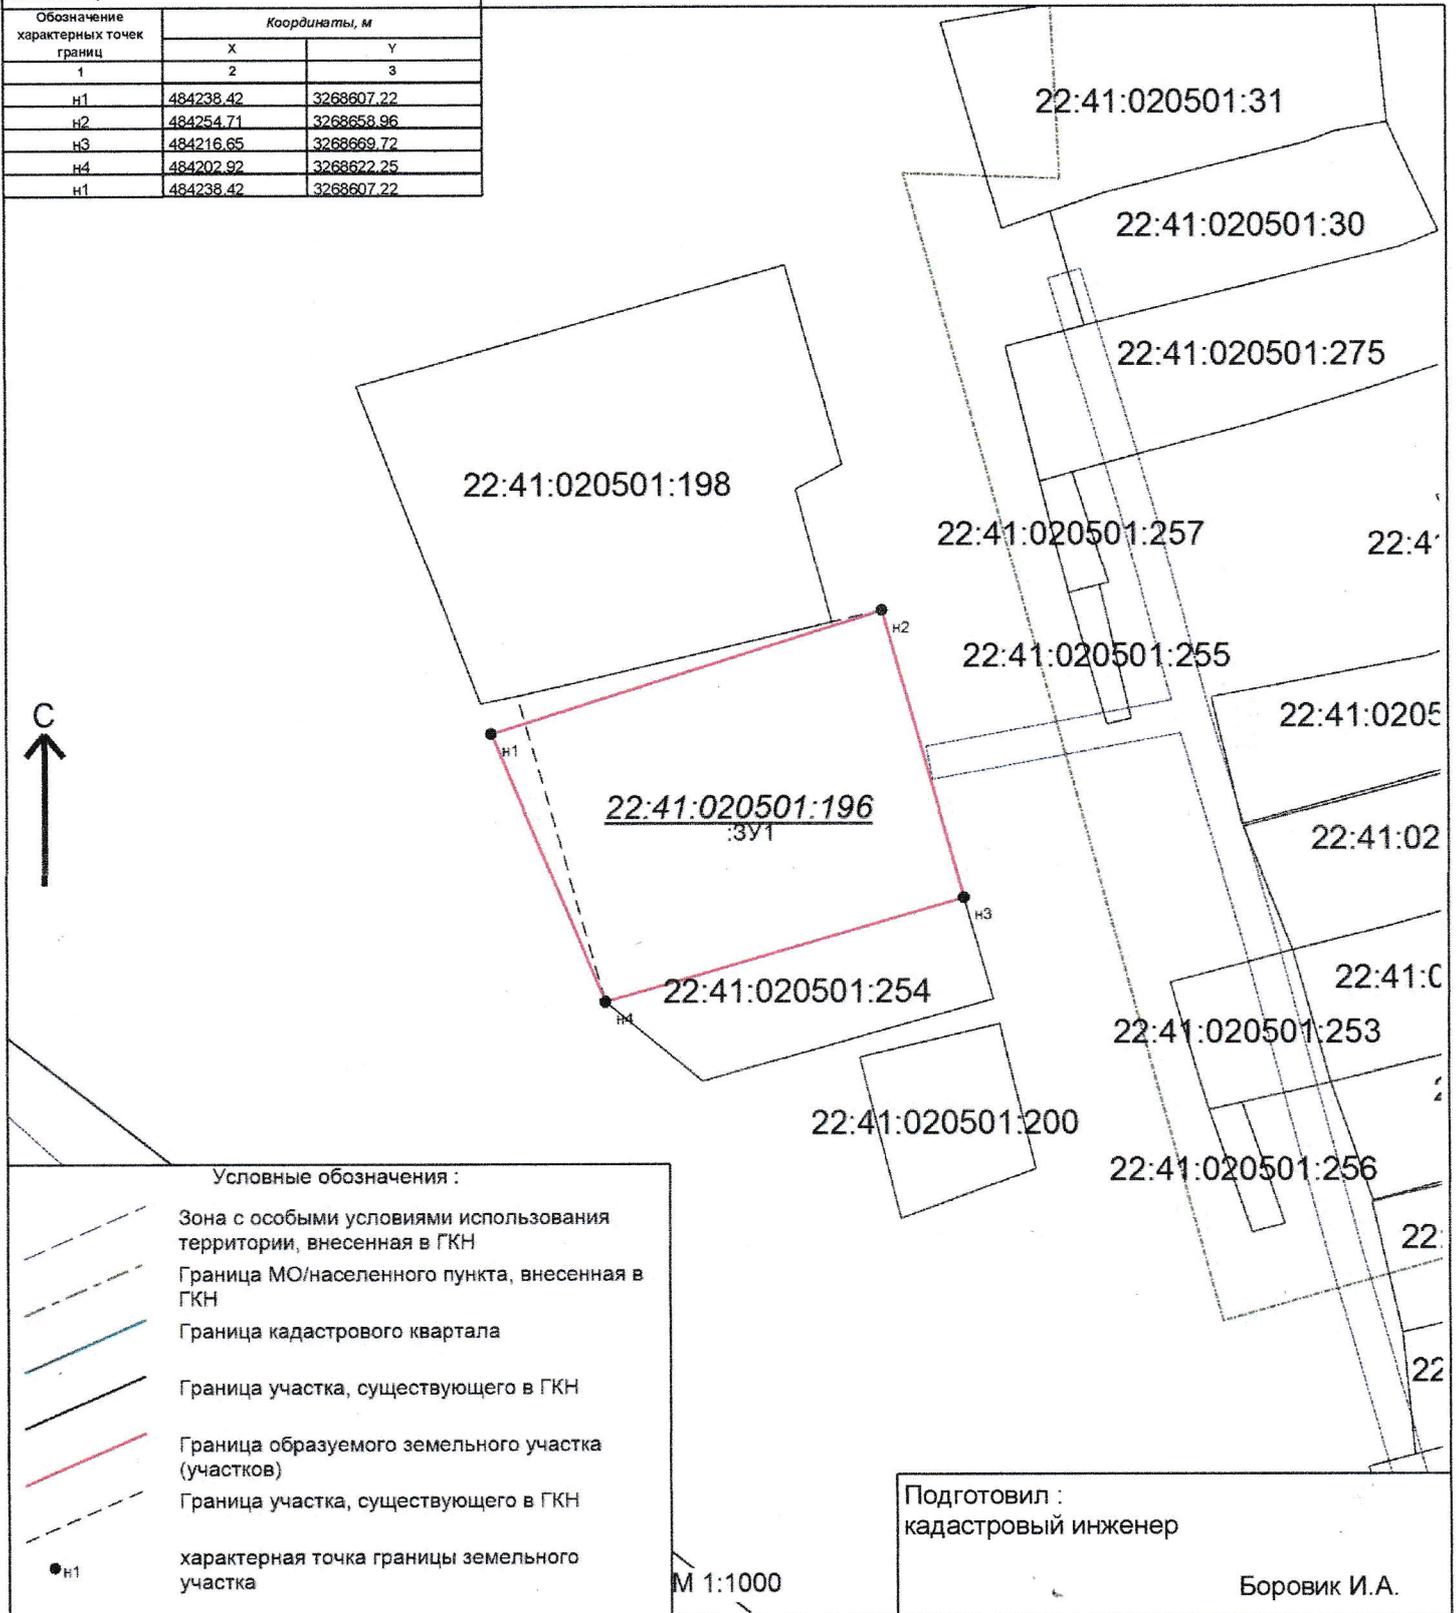

Условные обозначения :

- Зона с особыми условиями использования территории, внесенная в ГКН
- Граница МО/населенного пункта, внесенная в ГКН
- Граница кадастрового квартала
- Граница участка, существующего в ГКН
- Граница образуемого земельного участка (участков)
- Граница участка, существующего в ГКН
- н1 характерная точка границы земельного участка

Подготовил :  
кадастровый инженер

Боровик И.А.

М 1:1000