

Схема расположения земельного участка или земельных участков на кадастровом плане территории 22:41:021251




УТВЕРЖДЕНА :

Постановлением Администрации  
Смоленского района Алтайского края

от 07.09.2022 N 640

Площадь земельного участка : 162 кв.м.

Система координат : МСК-22		
Обозначение характерных точек границ	Координаты, м	
	X	Y
1	2	3
<b>:ЗУ1(1)</b>		
н1	484659,83	3273917,6
н2	484650,53	3273923,45
384	484646,95	3273917,68
н3	484646,03	3273916,31
н4	484655,27	3273910,22
н1	484659,83	3273917,6
<b>:ЗУ1(2)</b>		
н5	484664,57	3273908,28
н6	484667,4	3273913,28
н7	484660,44	3273917,27
н18	484657,58	3273912,44
н5	484664,57	3273908,28
<b>:ЗУ1(3)</b>		
н9	484675,77	3273922,16
н10	484678,91	3273927,86
н11	484676,13	3273929,39
н12	484673	3273923,69
н9	484675,77	3273922,16

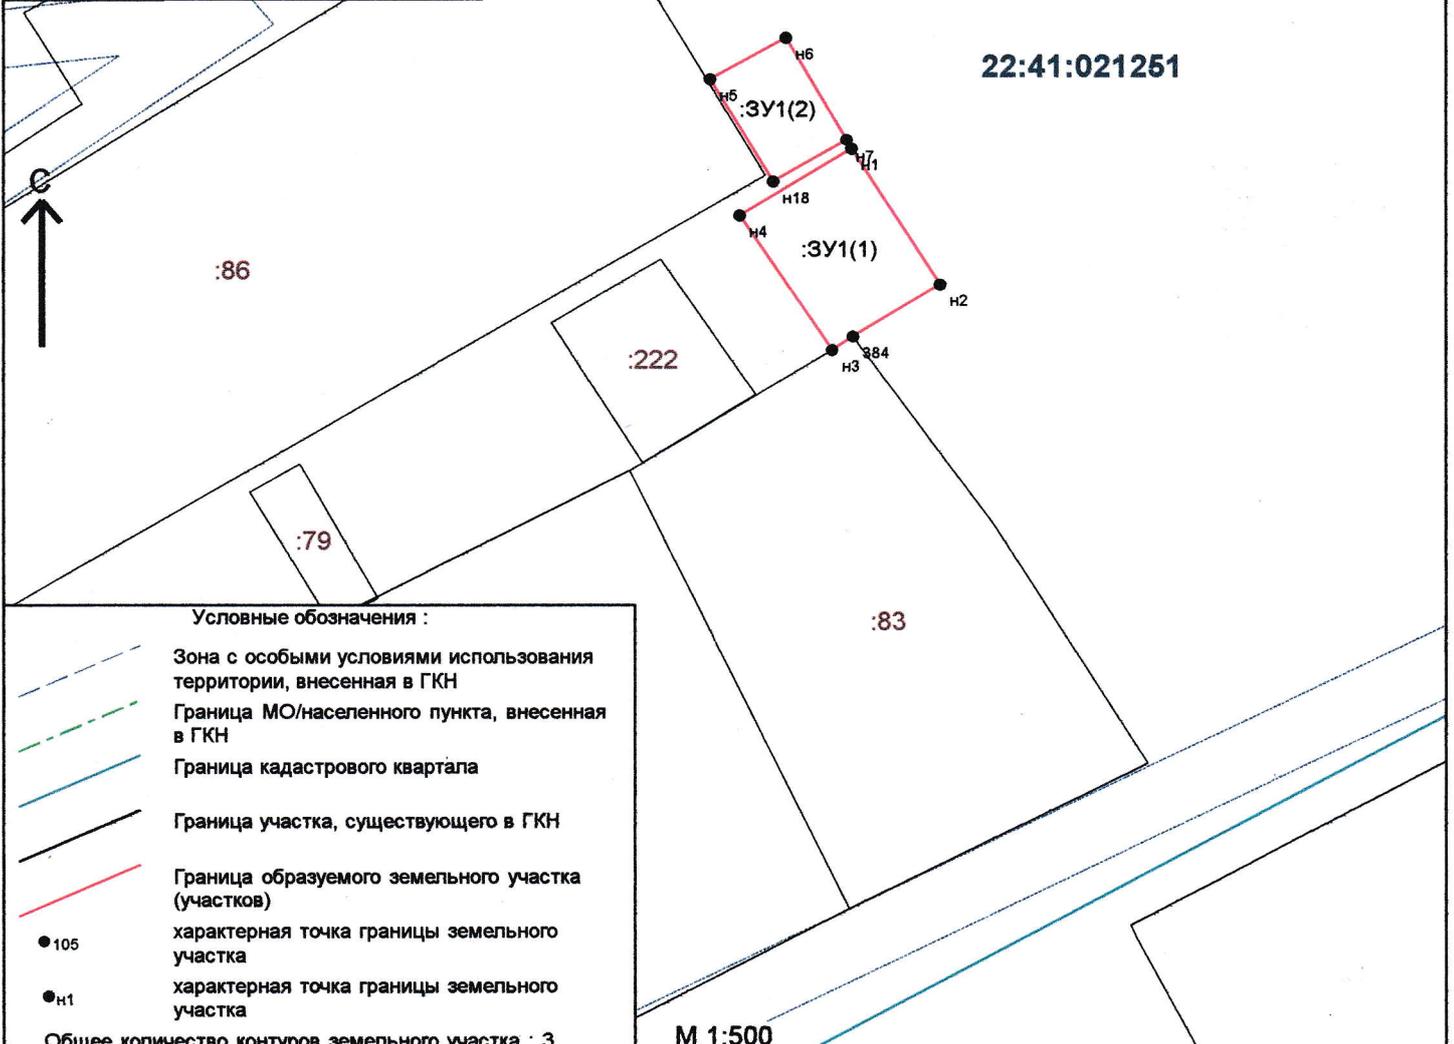

Условные обозначения :

- Зона с особыми условиями использования территории, внесенная в ГКН
- Граница МО/населенного пункта, внесенная в ГКН
- Граница кадастрового квартала
- Граница участка, существующего в ГКН
- Граница образуемого земельного участка (участков)
- 105 характерная точка границы земельного участка
- н1 характерная точка границы земельного участка

Общее количество контуров земельного участка : 3

М 1:500