



УТВЕРЖДЕНА :

Глава района

Согласовано

Моисеева Л.В.

Постановлением Администрации района :

от 01.08.2022 N 641


Схема расположения земельного участка или земельных участков на кадастровом плане территории

Кадастровый квартал : 22:41:030406

Площадь земельного участка : 2500 кв.м.

Система координат : МСК-22

Обозначение характерных точек границ	Координаты, м	
	X	Y
1	2	3
н1	459949,64	3260547,81
н2	459956,64	3260552,49
н3	459956,19	3260559,61
н4	459955,26	3260574,19
н5	459906,78	3260577,89
н6	459891,91	3260578,73
н7	459902,68	3260518,73
н1	459949,64	3260547,81

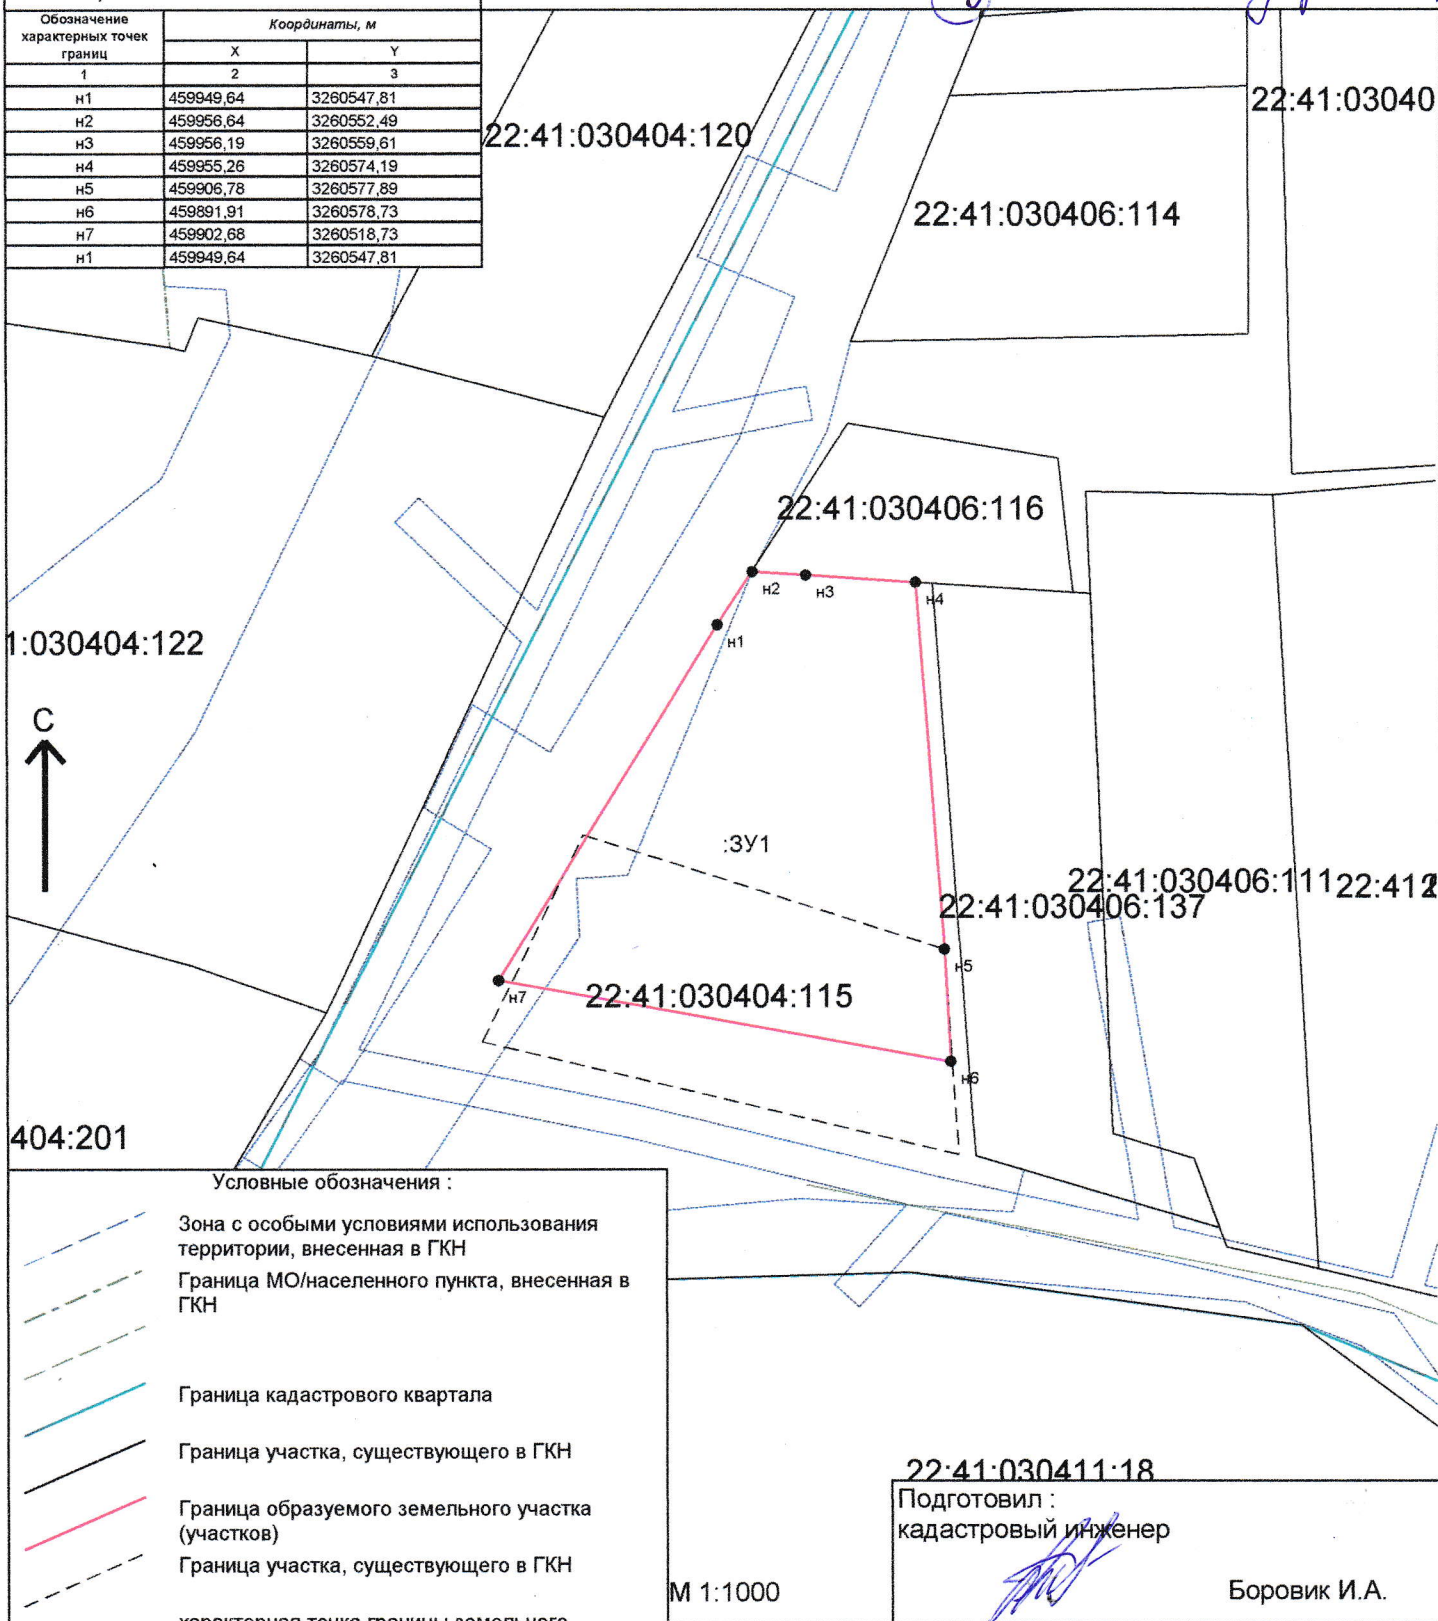

Условные обозначения :

- Зона с особыми условиями использования территории, внесенная в ГКН
- Граница МО/населенного пункта, внесенная в ГКН
- Граница кадастрового квартала
- Граница участка, существующего в ГКН
- Граница образуемого земельного участка (участков)
- Граница участка, существующего в ГКН

М 1:1000

22:41:030411:18

Подготовил :  
кадастровый инженер

Боровик И.А.