

Схема расположения земельного участка или земельных участков на кадастровом плане территории 22:41:021238



УТВЕРЖДЕНА :
 Постановлением Администрации
 Смоленского района Алтайского края


от 03.08.2022 N 647

И. И. Небаев А.И.

Площадь земельного участка : 98 кв.м.

Система координат : МСК-22

Обозначение характерных точек границ	Координаты, м	
	X	Y
1	2	3
:ЗУ1(1)		
н1	484651,39	3273692,83
4	484652,9	3273696,21
н2	484653,14	3273696,72
н3	484650,97	3273697,92
н4	484649,06	3273694,16
н1	484651,39	3273692,83
:ЗУ1(2)		
2	484667,39	3273718,55
3	484674,27	3273729,99
5	484672,28	3273731,09
н5	484663,97	3273716,36
н6	484665,66	3273715,43
2	484667,39	3273718,55
:ЗУ1(3)		
н7	484614,8	3273746,93
н8	484617,09	3273751,59
н9	484607,58	3273756,33
н10	484605,44	3273752,37
н7	484614,8	3273746,93

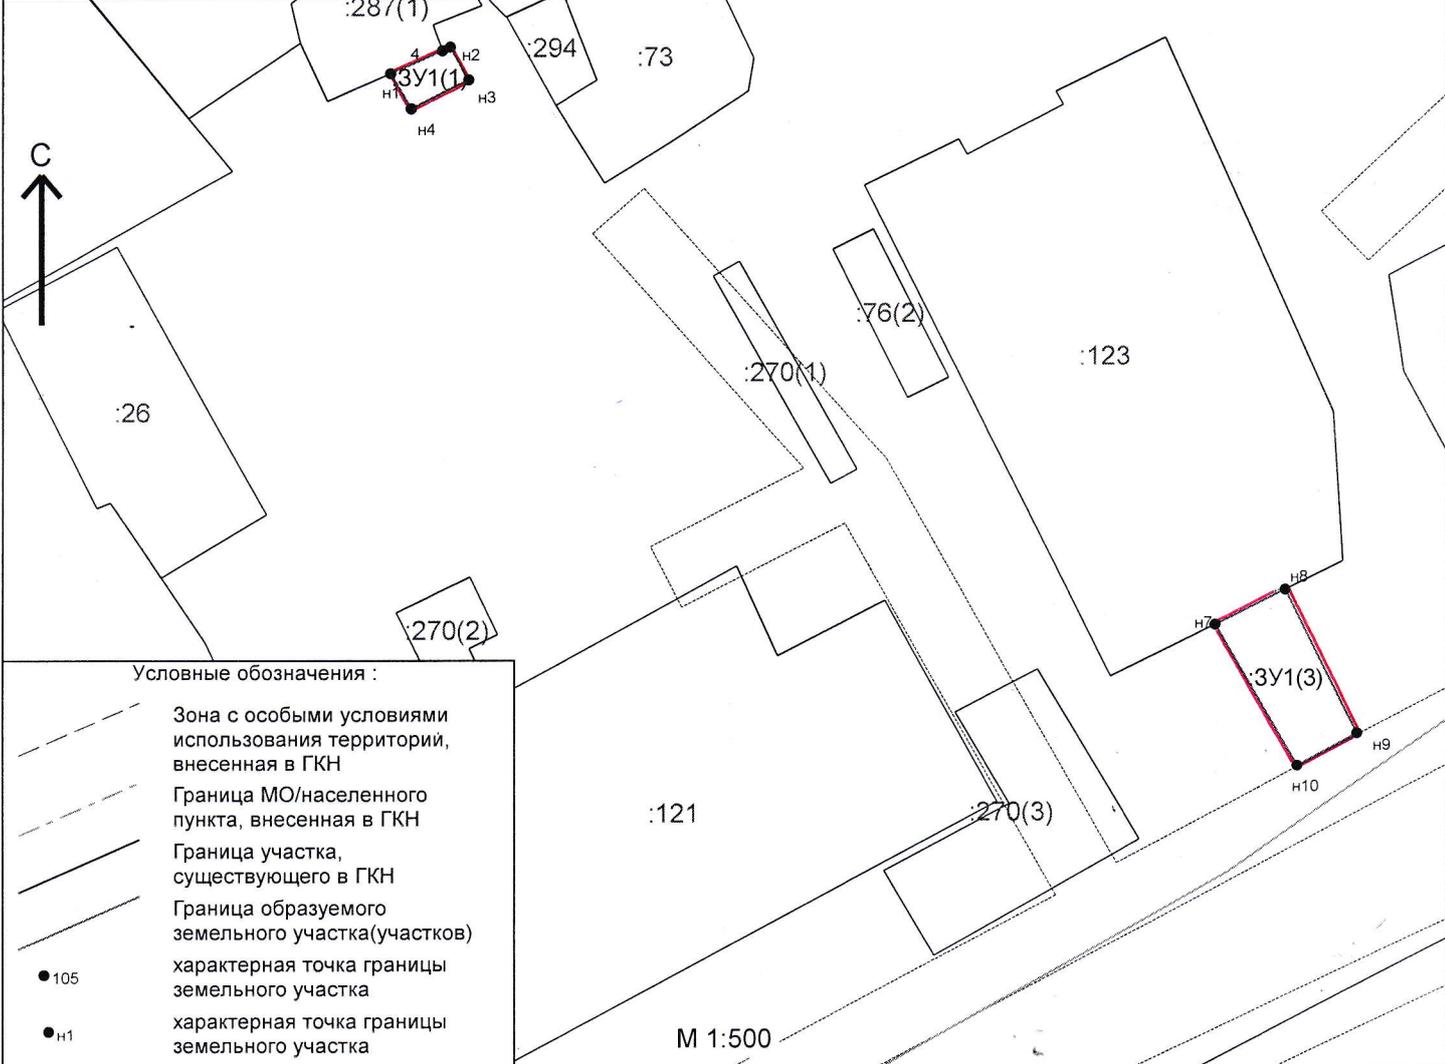

Условные обозначения :

- Зона с особыми условиями использования территорий, внесенная в ГКН
- Граница МО/населенного пункта, внесенная в ГКН
- Граница участка, существующего в ГКН
- Граница образуемого земельного участка(участков)
- 105 характерная точка границы земельного участка
- н1 характерная точка границы земельного участка

М 1:500